



PROJECT: Nieuwbouw dakopbouw Thorbeckestraat 43, 2221 RB Katwijk

5.1.2e

OPDRACHTGEVER:

5.1.2e
5.1.2e
5.1.2e Katwijk

ONTWERP:

BETREFT:

Schetsontwerp

GEW:

E
D
C
B
A

FORMAAT:

A3

SCHAAL:


-
Ontwerp

DATUM: 24-12-2022

BLAD NO: **V.0**

5.1.2e 5.1.2e
5.1.2e 5.1.2e

begane grond

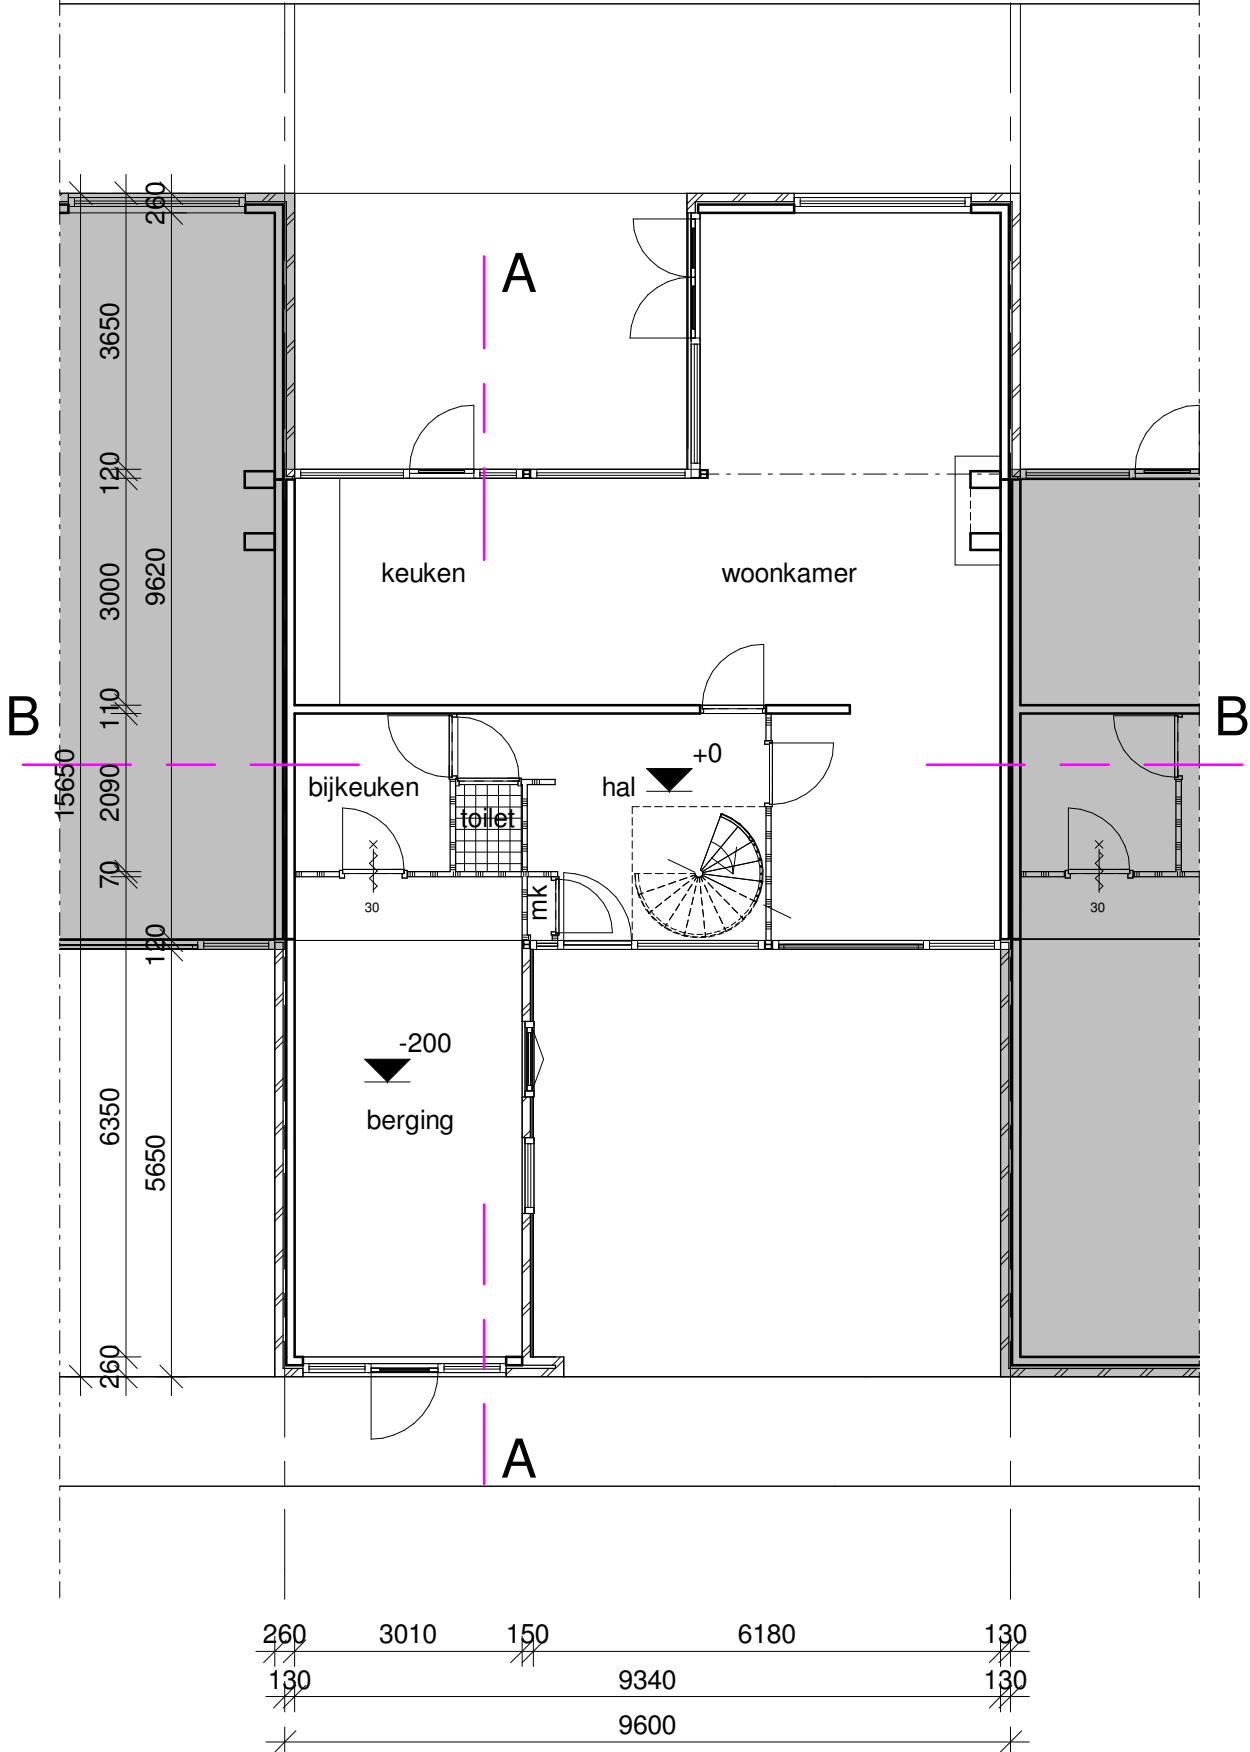

V.02

B T Bouwkundig Tekkenbureau
A R Alex Rosson
5.1.2e
BOUWKUNDIG
TEKENBUREAU
ALEX ROESSEN
TEKENWERK OP MAAT
5.1.2e
www.btb.nl
5.1.2e
bb@bmail.com

schaal: 1:100
datum: 24-12-2022
werknr: 2022.021

Architectural floor plan of a house. The plan shows four bedrooms (slaapkamer), a bathroom (badkamer), a storage room (berging), and a mezzanine (overloop). The house is symmetrical around a central vertical axis. The dimensions are as follows:

- Overall dimensions:**
 - Width: 9600 mm (3130 mm + 70 mm + 3130 mm + 70 mm + 3035 mm + 260 mm + 130 mm)
 - Depth: 6350 mm (3000 mm + 110 mm + 3000 mm + 120 mm)
- Room dimensions:**
 - Bedrooms (slaapkamer): 3035 mm x 3000 mm
 - Bathroom (badkamer): 110 mm x 120 mm
 - Storage room (berging): 110 mm x 120 mm
 - Mezzanine (overloop): 110 mm x 120 mm
- Section lines:**
 - A-A:** Vertical section line through the center of the house.
 - B-B:** Horizontal section line through the center of the house.


 **B T
A R**

**BOUWKUNDIG
TEKENBUREAU
ALEXROESSEN**
TEKENWERK OF MAAT


Bouwkundig Tekenaar
5.1.2e

5.1.2e
5.1.2e Noordwijkerhout
www.btb-5.1.2e.nl
btb-5.1.2e@gmail.com


schaal: 1:100
datum: 24-12-2022
werknr: 2022.021

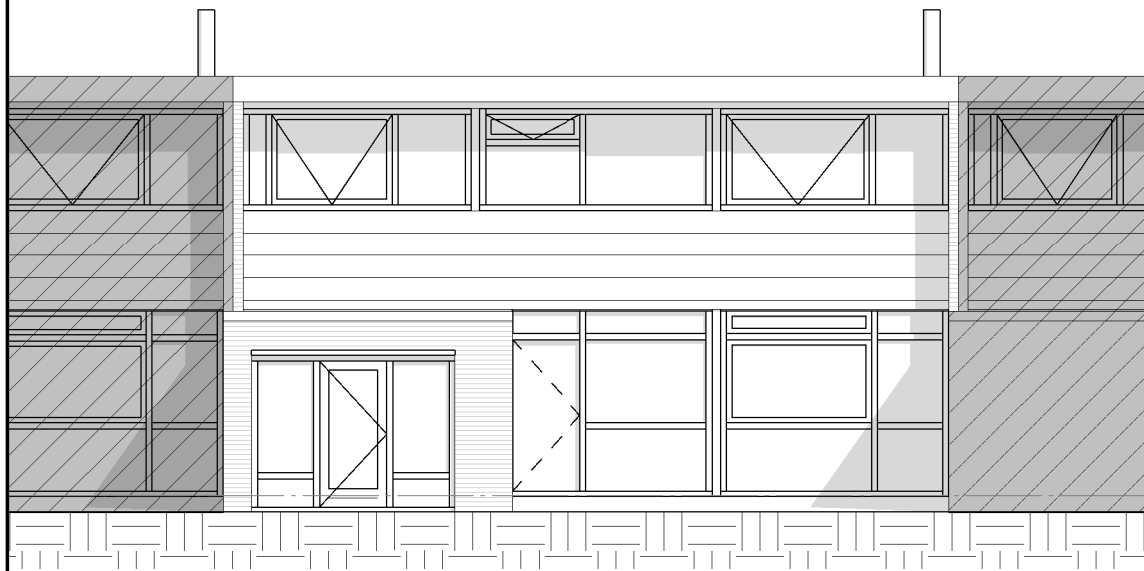


Voorgevel

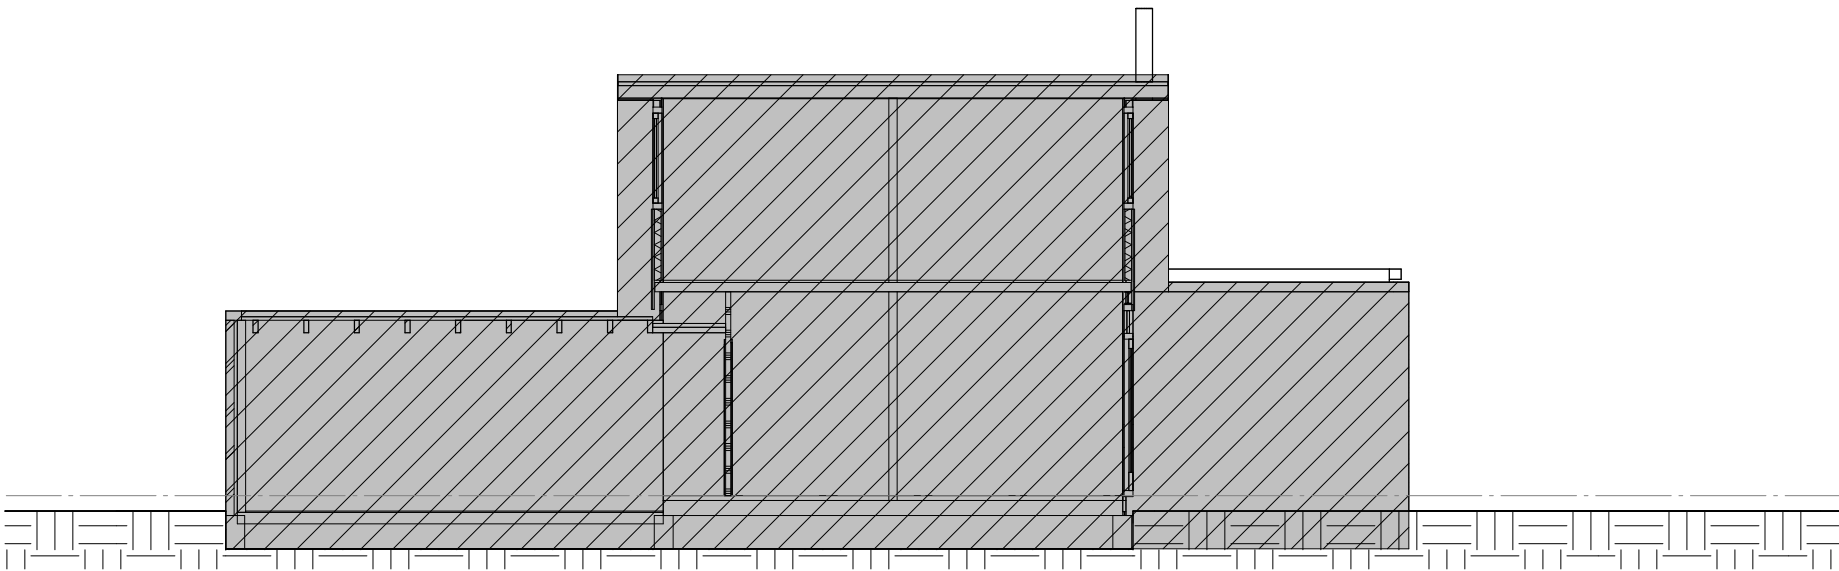

Linkergevel

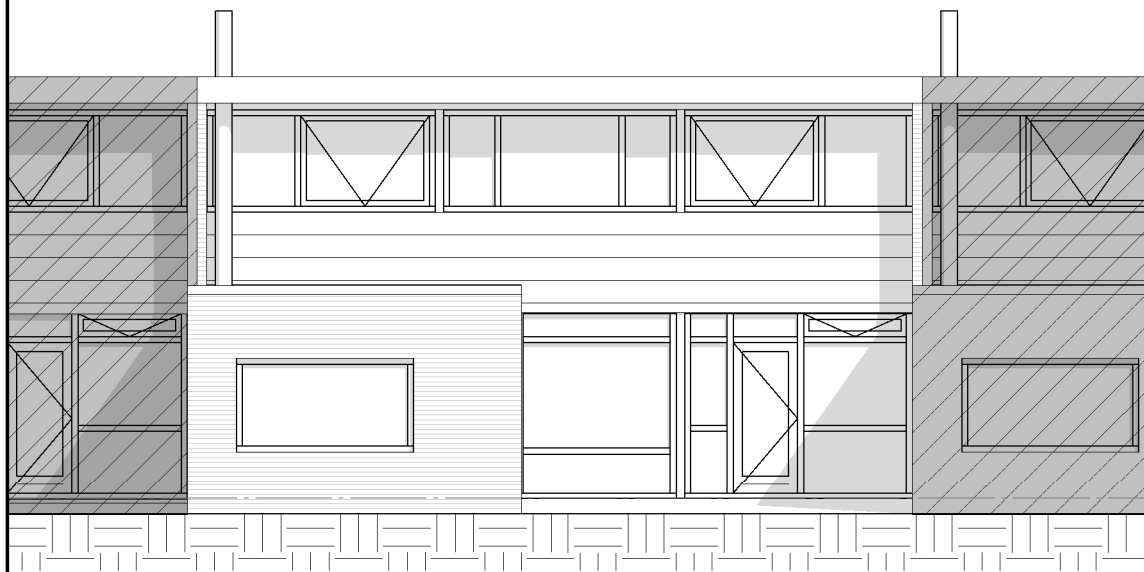


Achtergevel

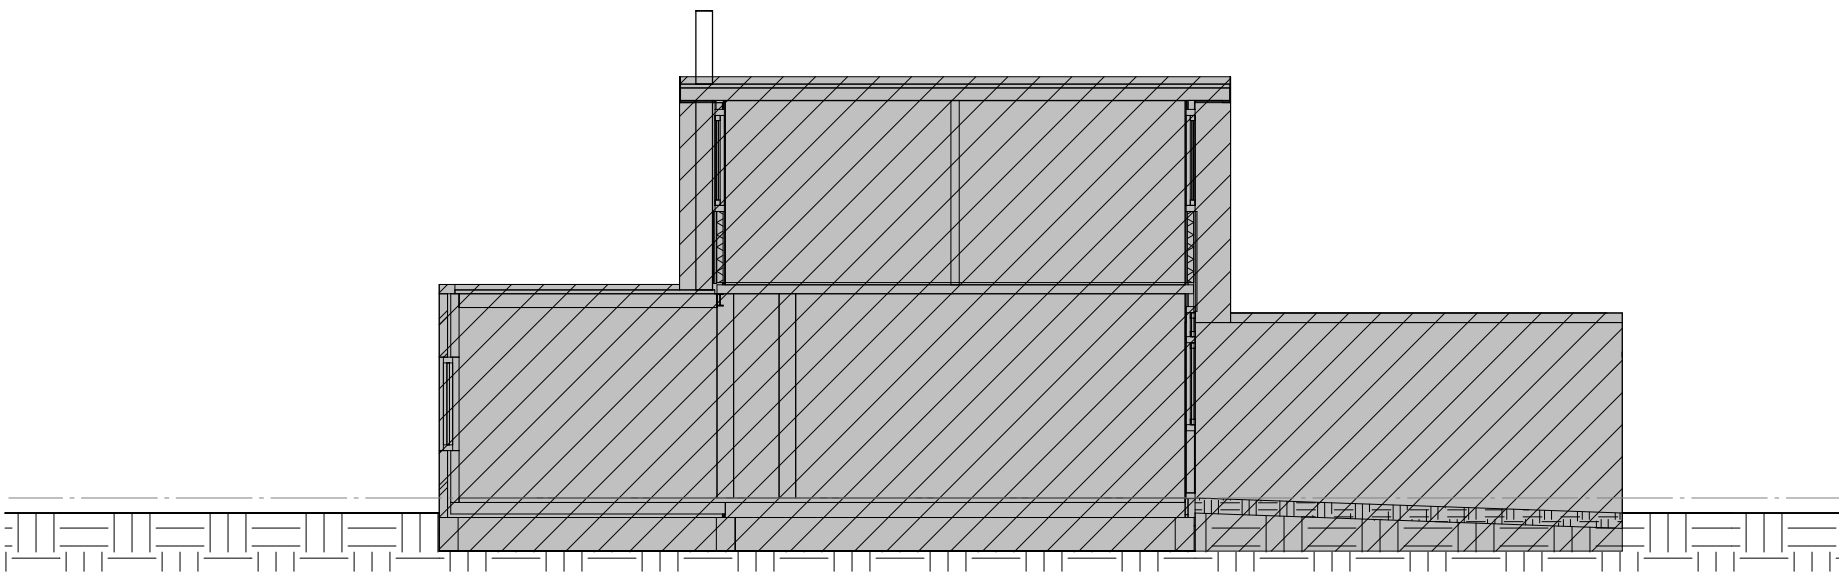


Rechtergevel

V.04

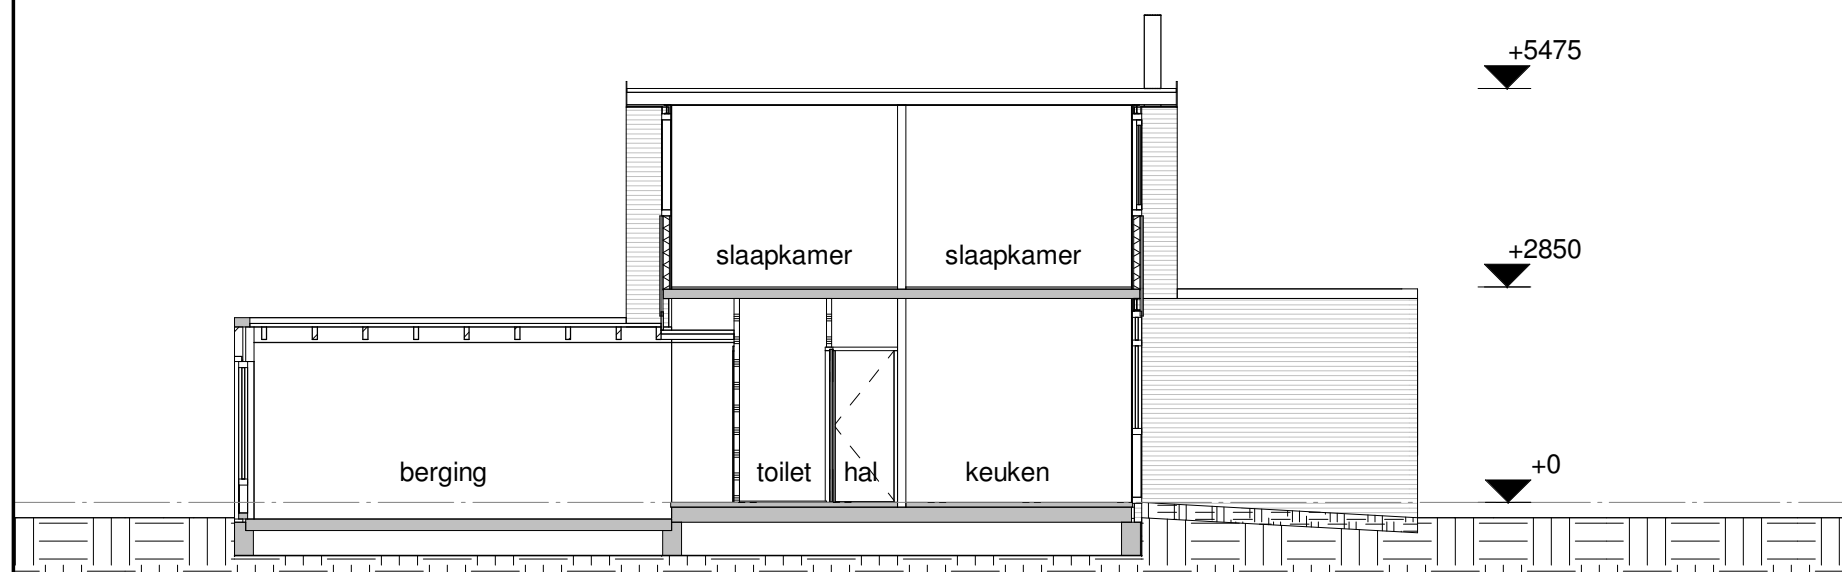

Drsn A

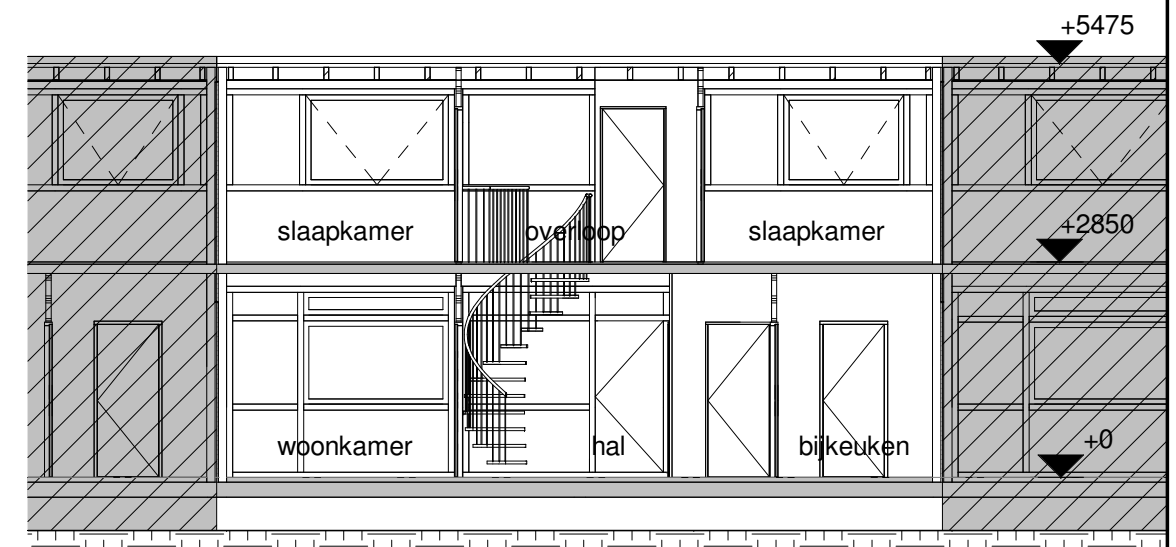

Drsn B

V.05




 **B T**
A R

BOUWKUNDIG
TEKENBUREAU
ALEX ROESSEN

Bouwkundig Tekenebureau
5.1.2e
5.1.2e
5.1.2e Noordwijkerhout
www.btb-5.1.2e.nl
btb-5.1.2e@gmail.com

schaal:
 datum: 24-12-2022
 werknr: 2022.021

begane grond

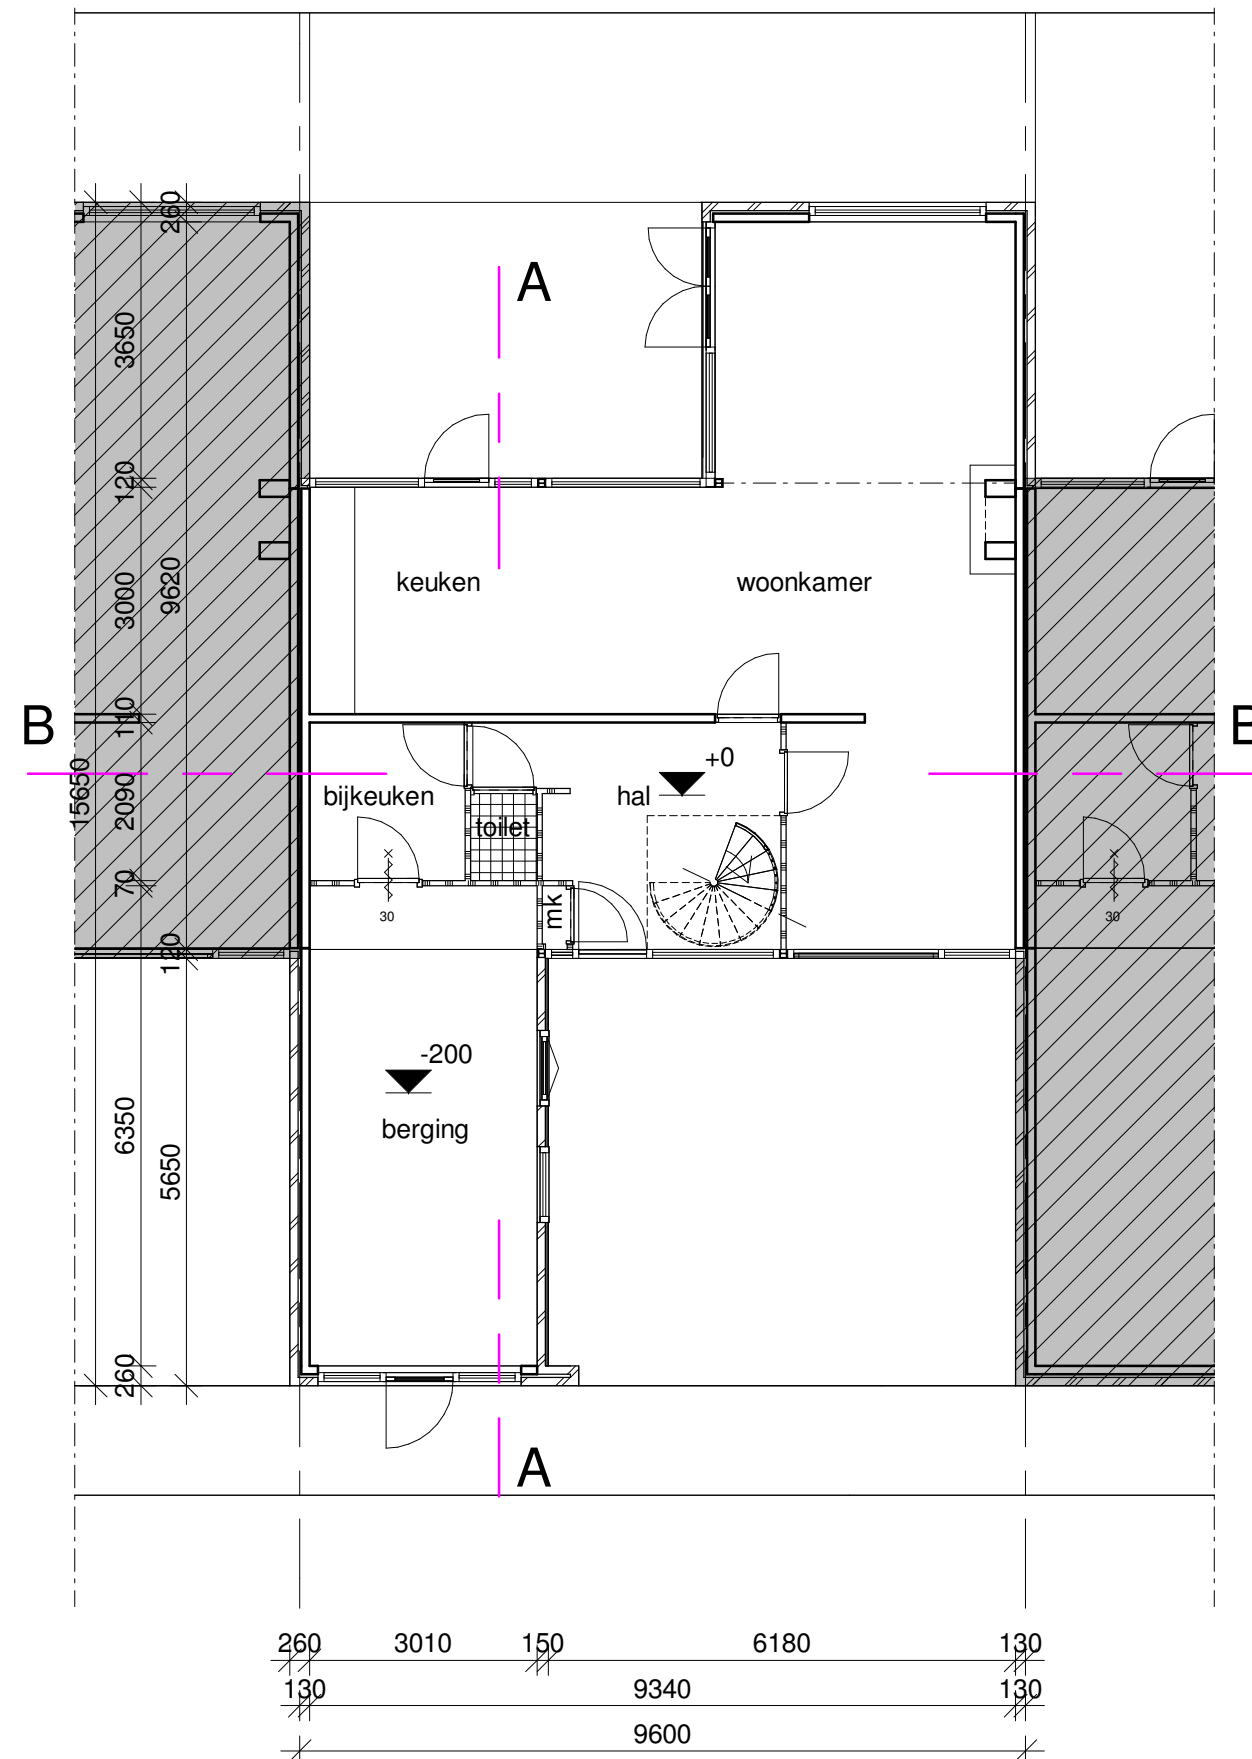


V.07

B T Bouwkundig Tekkenbureau
A R Alex Rozien
5.1.2e
BOUWKUNDIG
TEKENBUREAU
ALEX ROESSEN
TEKENERS OF WAST
5.1.2e
5.1.2e
5.1.2e
www.btb.nl
bbt@bmail.com

schaal: 1:100
datum: 24-12-2022
werknr: 2022.021

verdieping

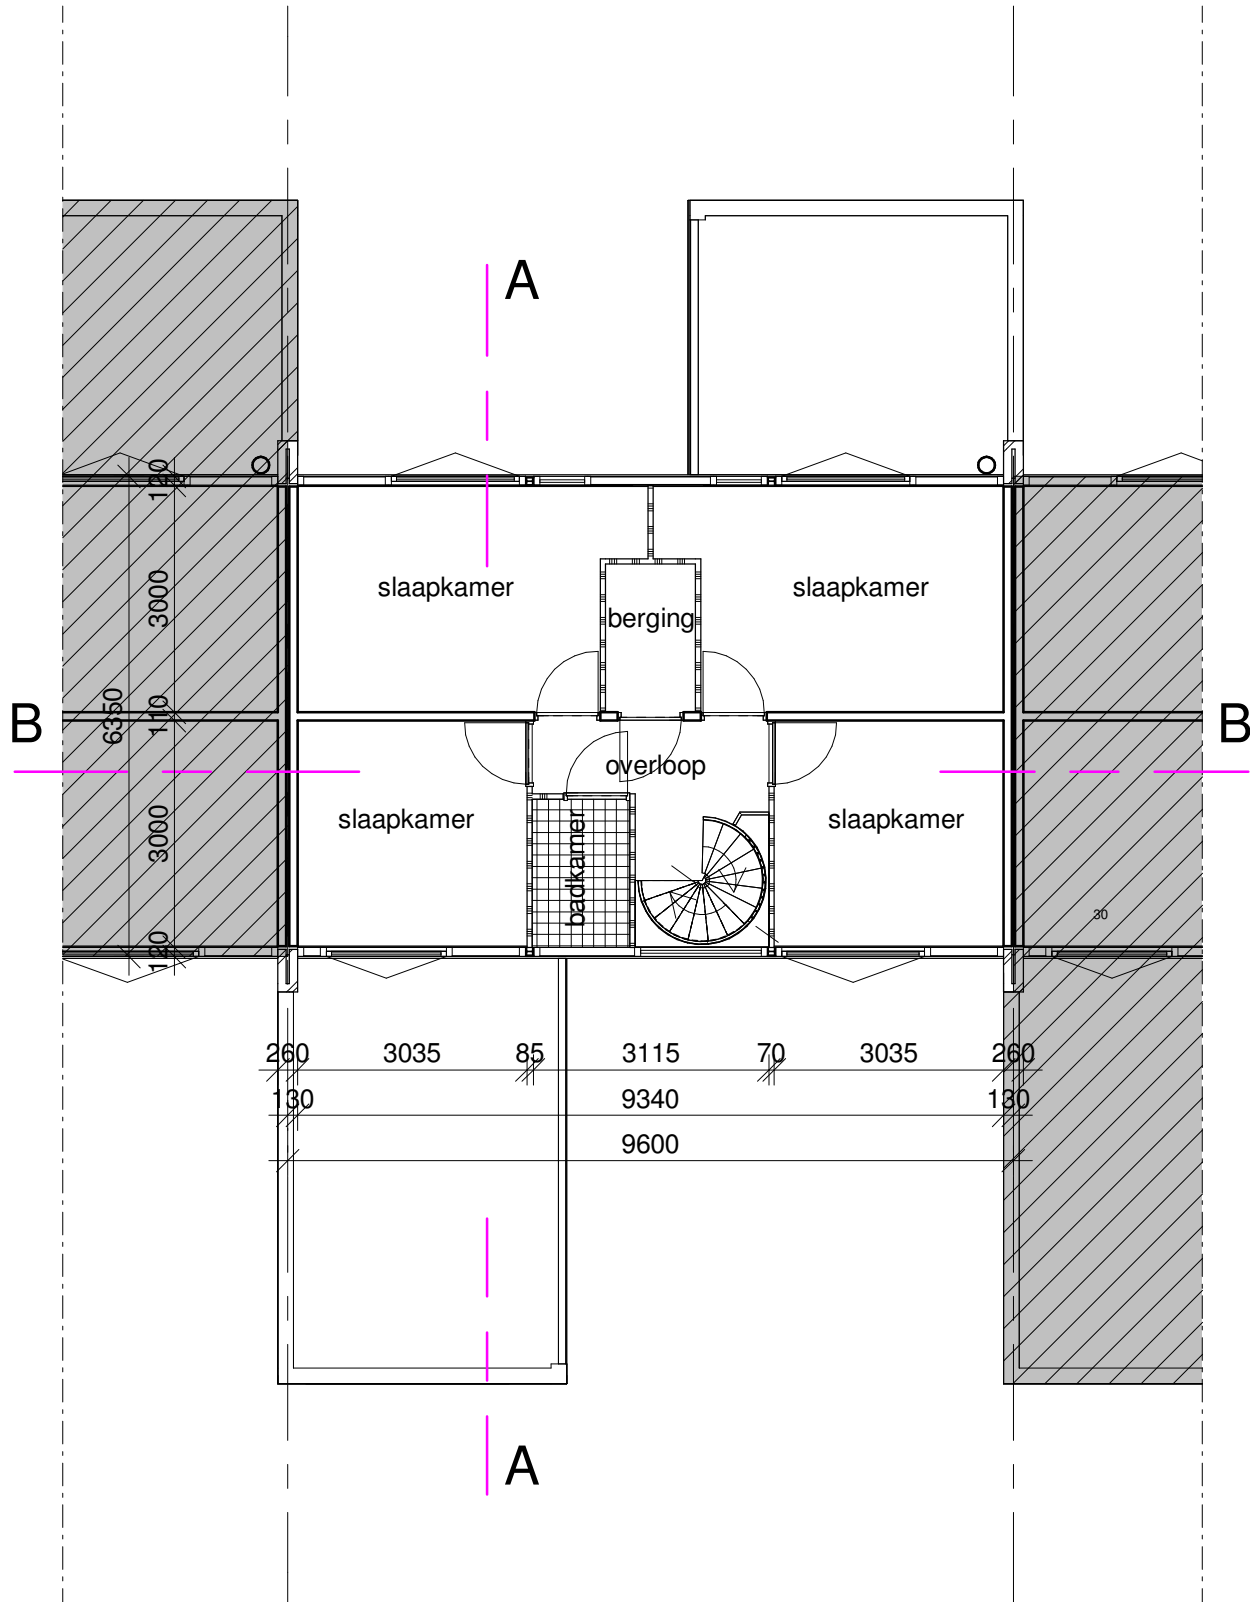


V.08


 **B T
A R**
BOUWKUNDIG
TEKENBUREAU
ALEXROESSEN
TEKENWERK OF MAAT

Bouwkundig Tekenbureau
5.1.2e
5.1.2e
5.1.2e Noordwijkerhout
www.btb-5.1.2e.nl
btb-5.1.2e@gmail.com


schaal: 1:100
 datum: 24-12-2022
 werknr: 2022.021

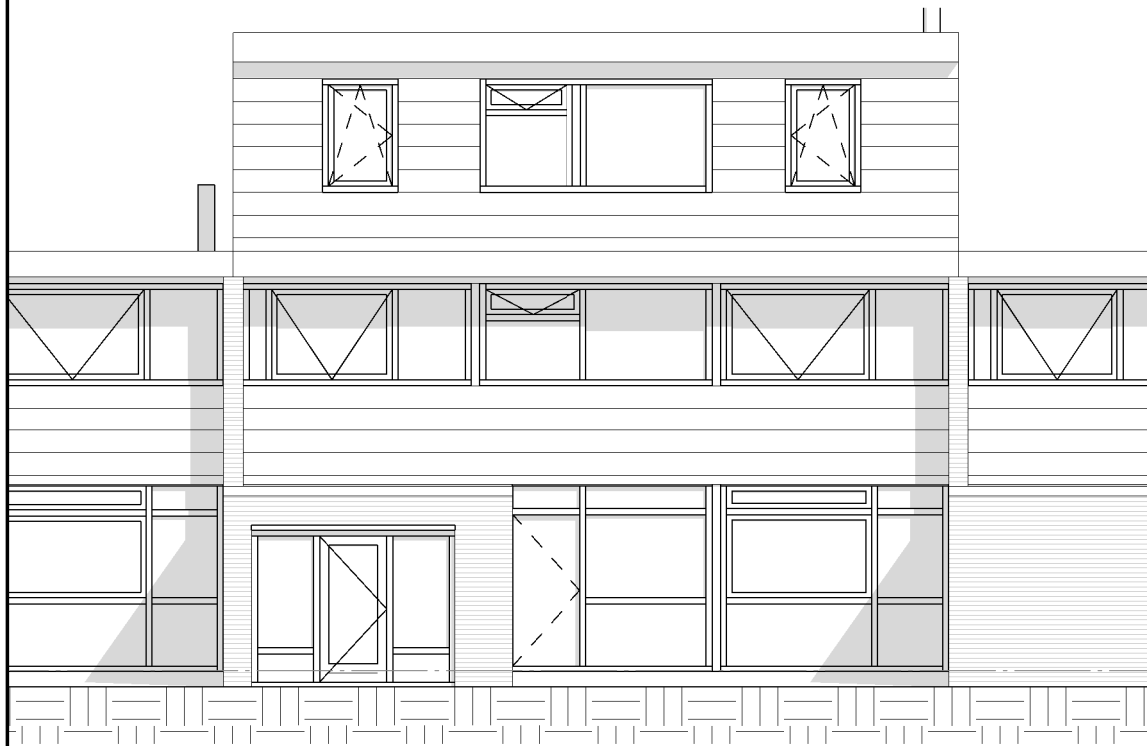


Voorgevel

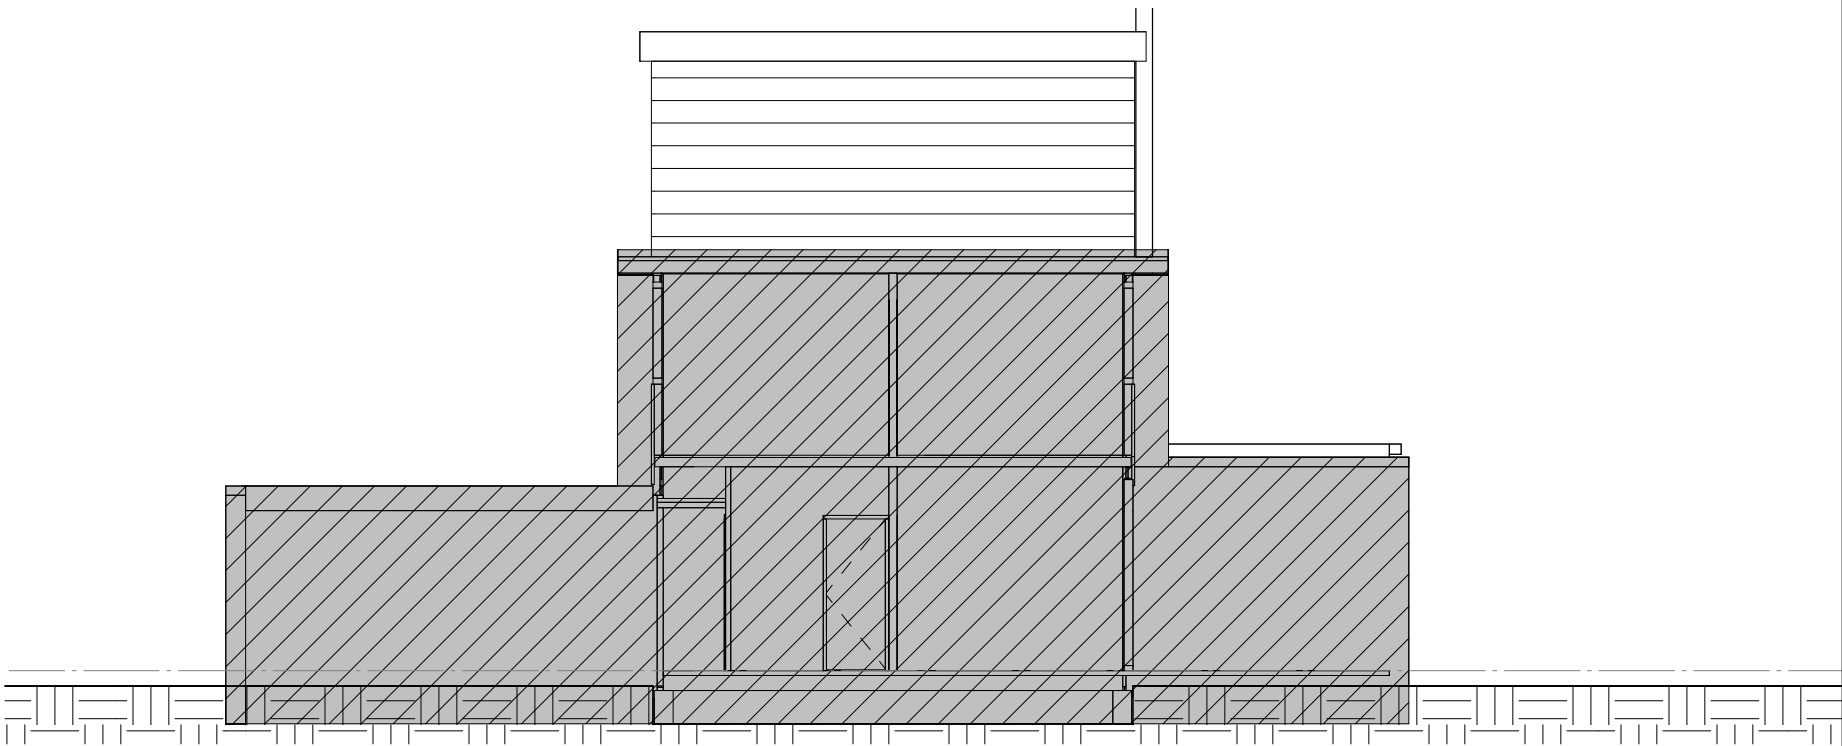

Linkergevel

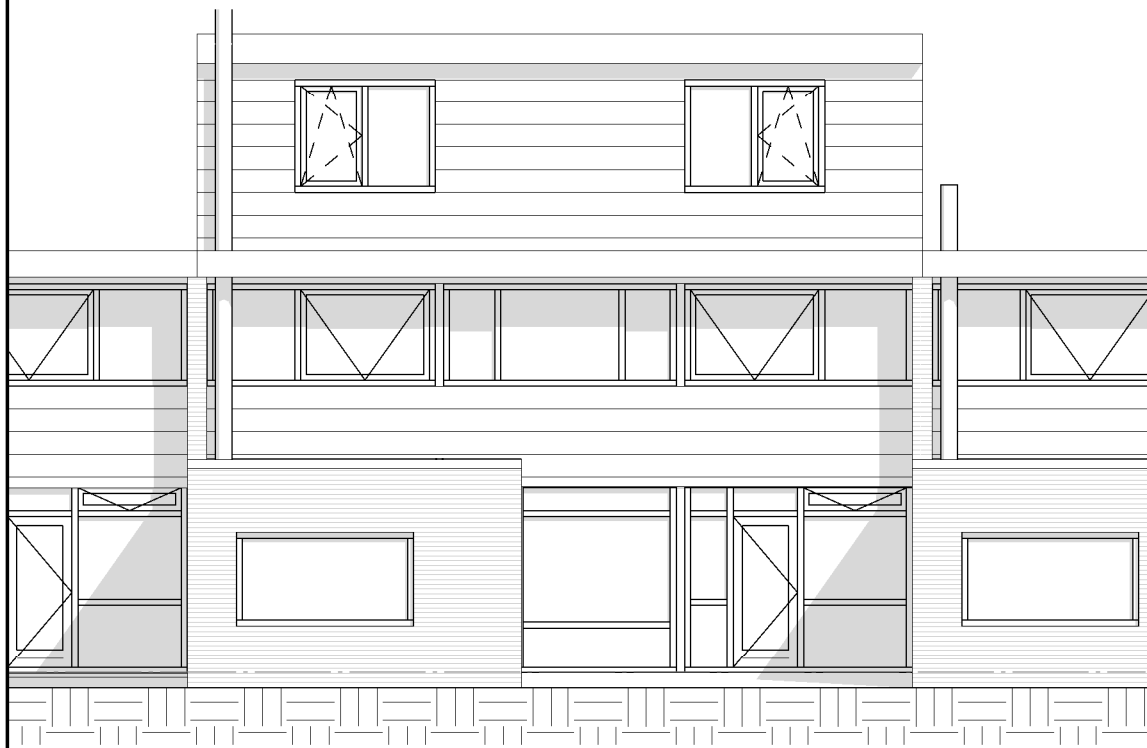


Achtergevel

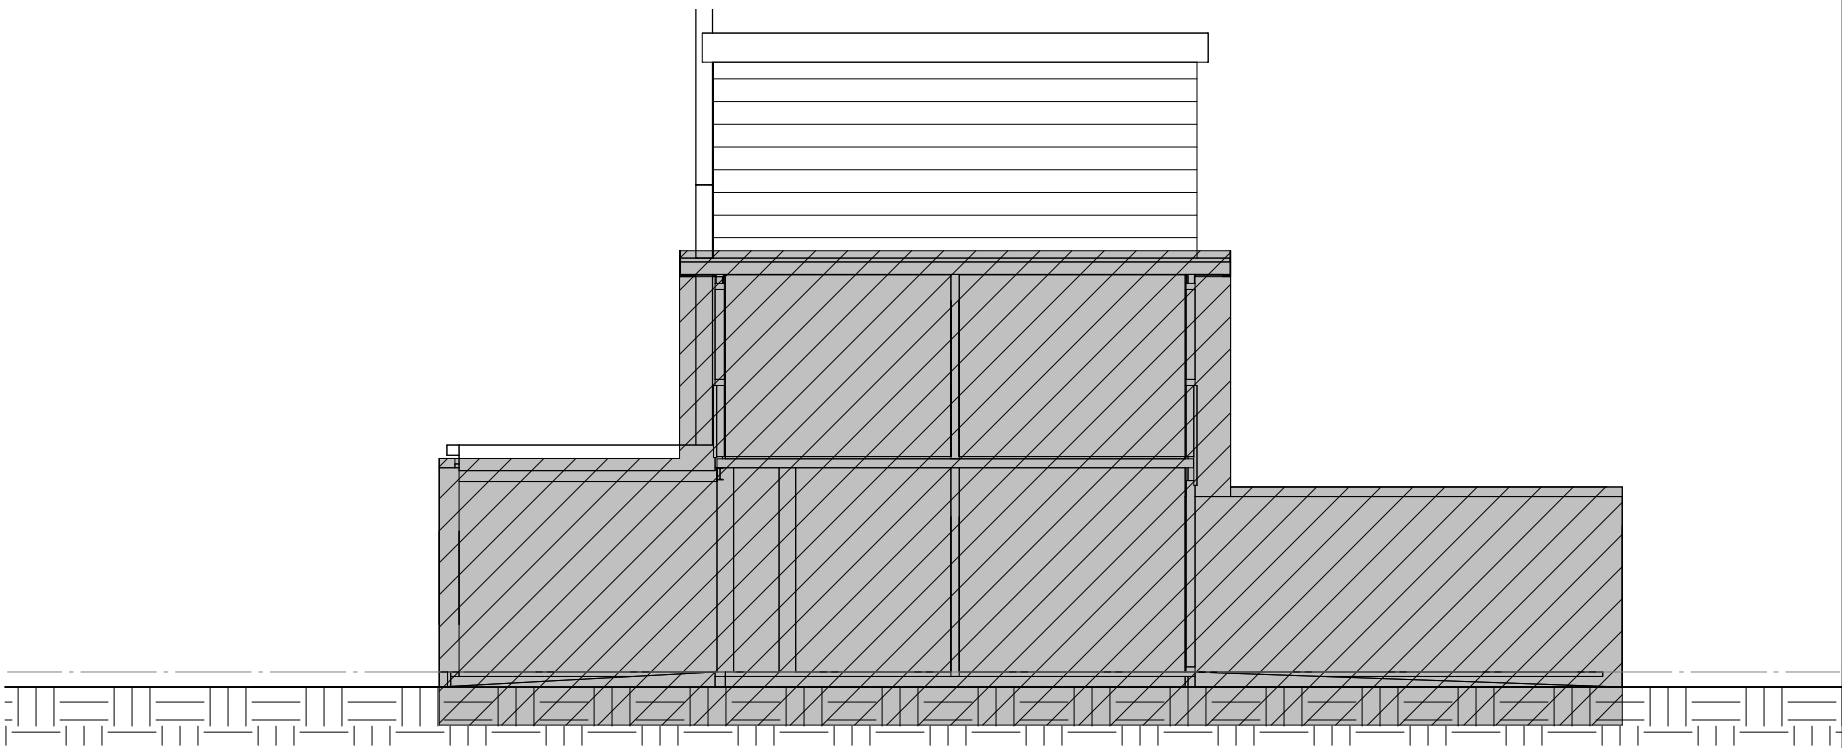


Rechtergevel

V.10

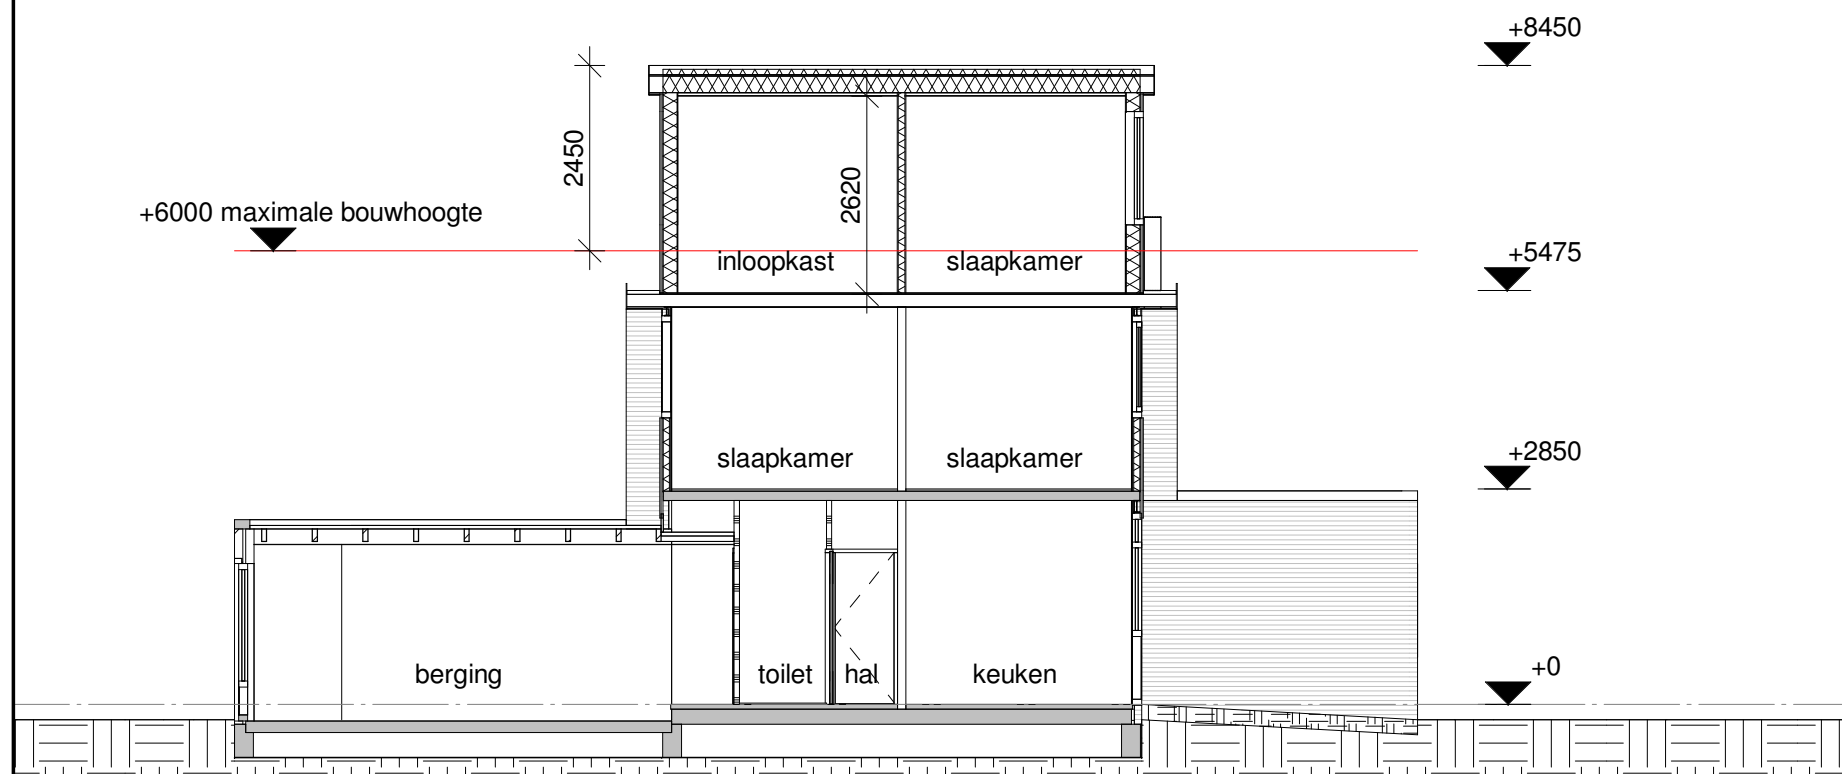

Drsn A

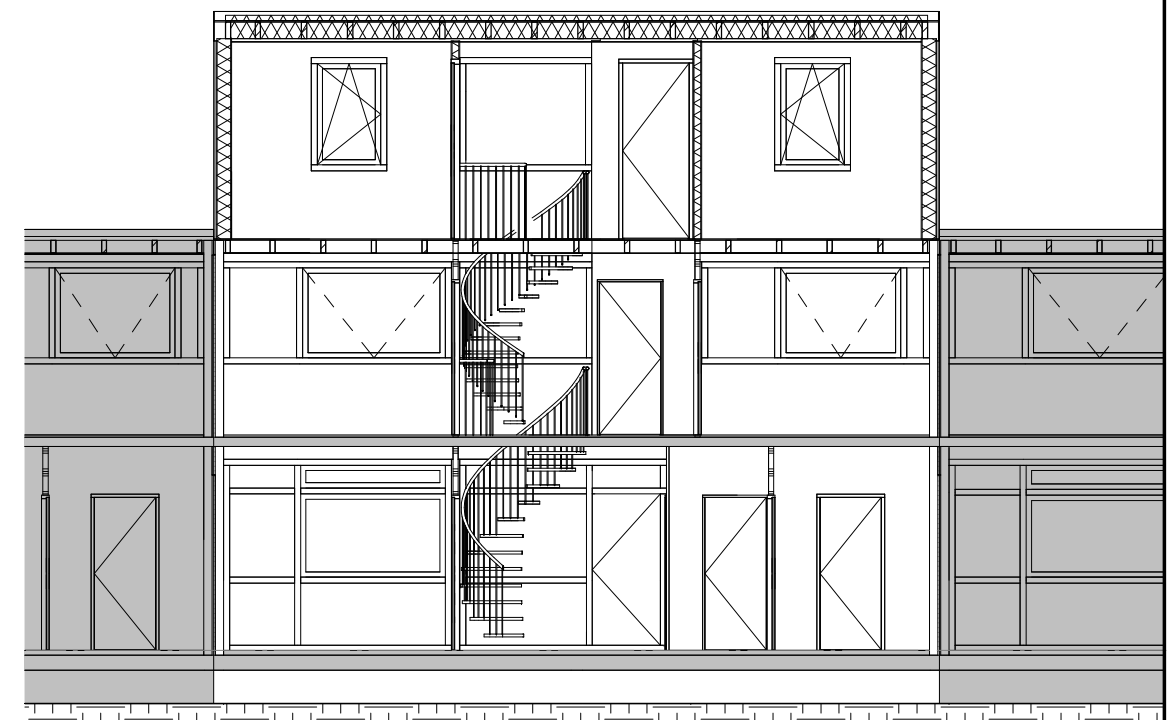

Drsn B


V.11




21-03-2022 15:00 uur



21-06-2022 15:00 uur

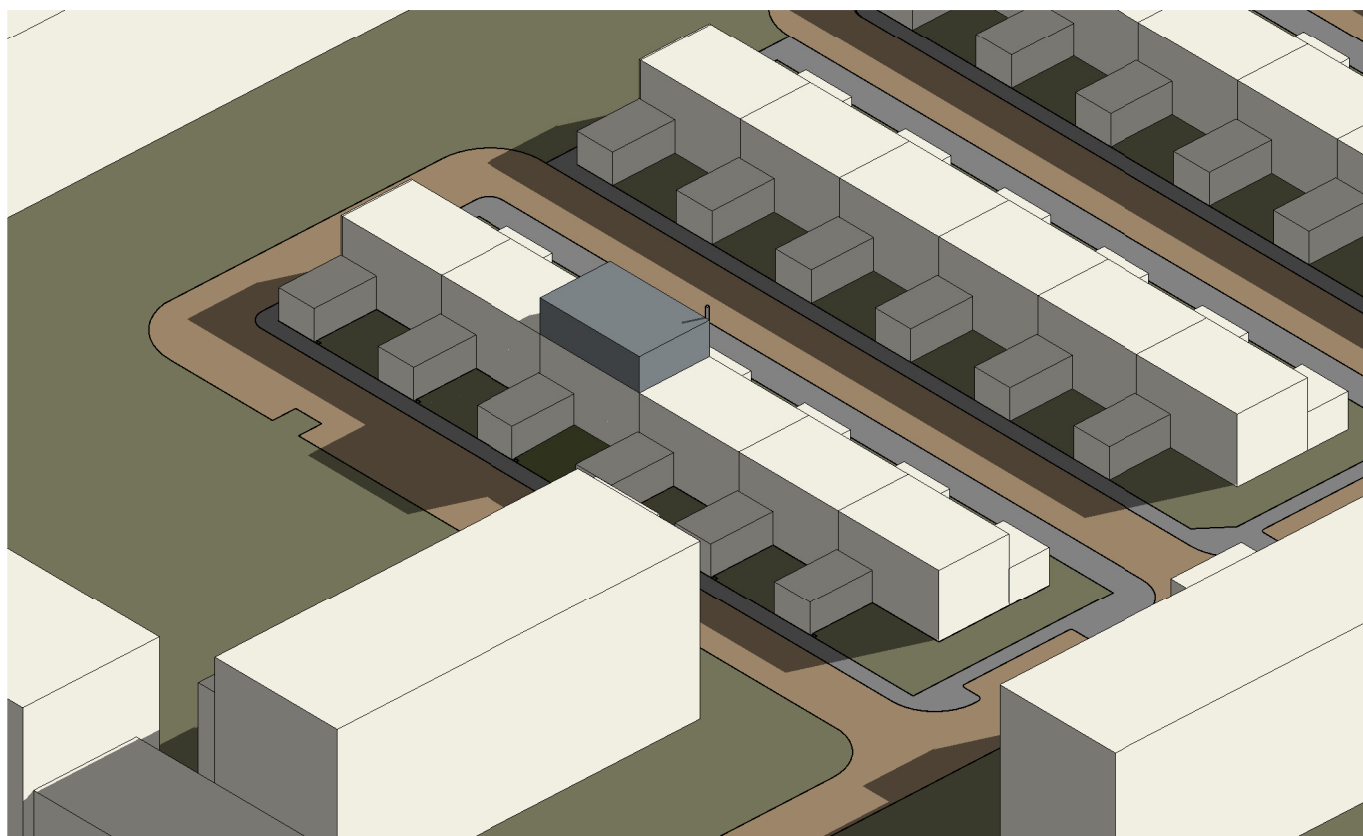

21-09-2022 15:00 uur

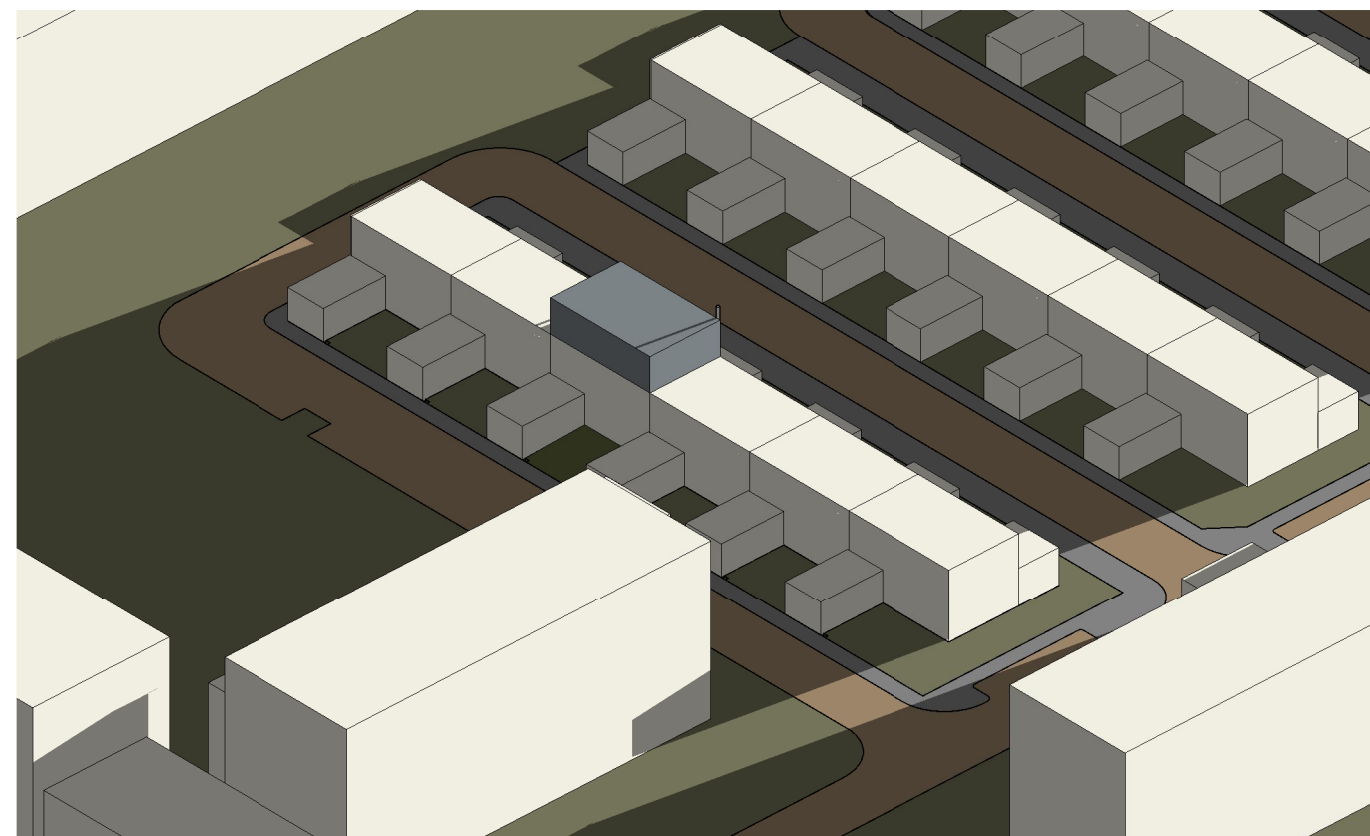

21-12-2022 15:00 uur

V.13

B T Bouwkundig Tekkenbureau
A R 5.1.2
BOUWKUNDIG
TEKKENBUREAU
ALEX ROESSEN
TEKENWERK OP MAAT
www.btb.nl
5.1.2
5.1.2
5.1.2

schaal: -
datum: 24-12-2022
werknr: 2022.021

Legenda toegepaste uitzonderingsgrondslagen

In dit document zijn gegevens definitief geanonimiseerd op grond van:

Wet	Artikel	Omschrijving	Pagina's
Wet open overheid	Art. 5.1 lid 2 sub e	De eerbiediging van de persoonlijke levenssfeer	1, 2, 3, 4, 5, 6, 7, 8, 9, 10, 11, 12, 13, 14