



Situatie

schaal 1:500

Plaatselijk bekend:



Kadastraal bekend:

Gemeente Katwijk
Sectie J Nr. J



E		
D		
C		
B		
A		
Wijz.:	Datum:	Omschrijving:

project: Vergroten berging [redacted] 3 J

[redacted] 3 J Katwijk

onderdeel: Bestektekening
bestaande en nieuwe situatie

opdrachtgever: Fam. [redacted] 2 J

fase: (B) Bestek

status: definitief

datum: 30-05-2013

getekend: [redacted] 13 J

schaal: 1:100 / 1:10

formaat: A3

bestand: 2013188_B100.dwg

werknummer:

2013.188

fase tekening volgnr. wijz.

B. 1.00




DE VREUGD
BOUWKUNDIG TEKENBUREAU


De Hooge Krocht 2b
Noordwijk ZH
Postbus 3053
2220 CB Katwijk ZH
T (071) 341 16 39
E info@btb-devreugd.nl
I www.btb-devreugd.nl



voorgevel bestaand

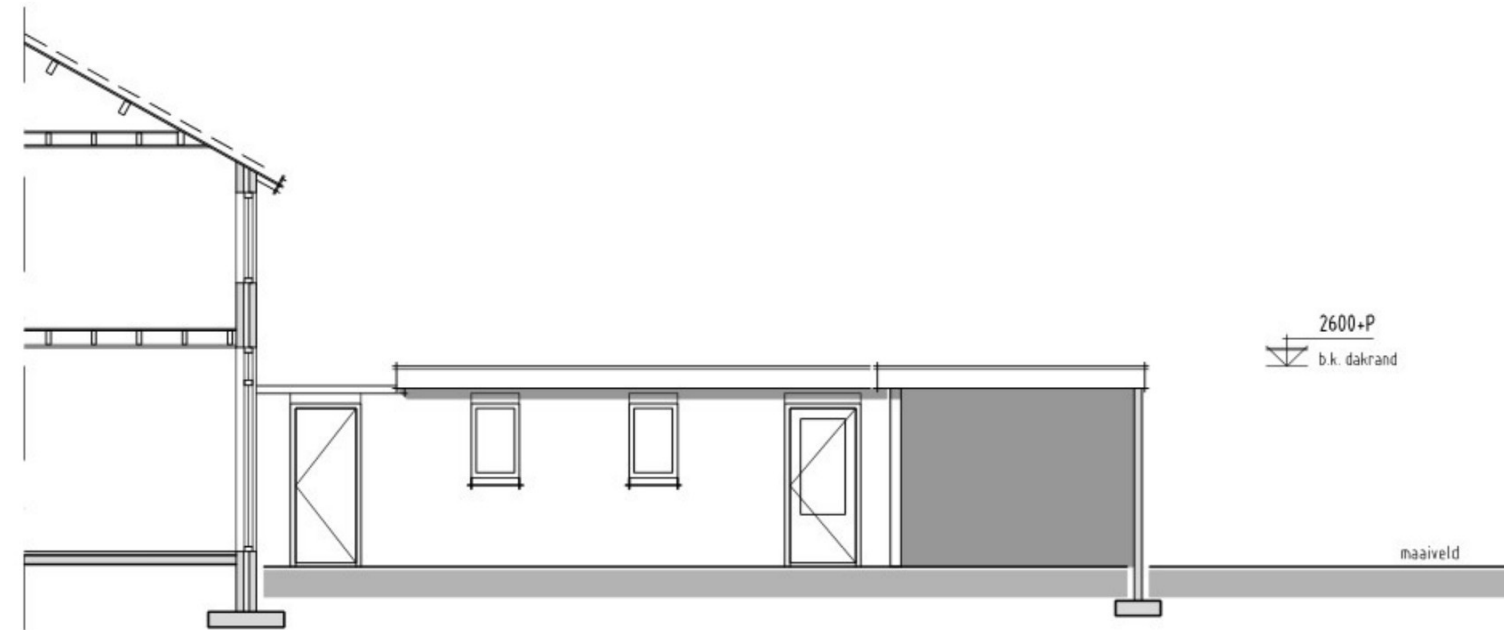



rechter zijgevel bestaand

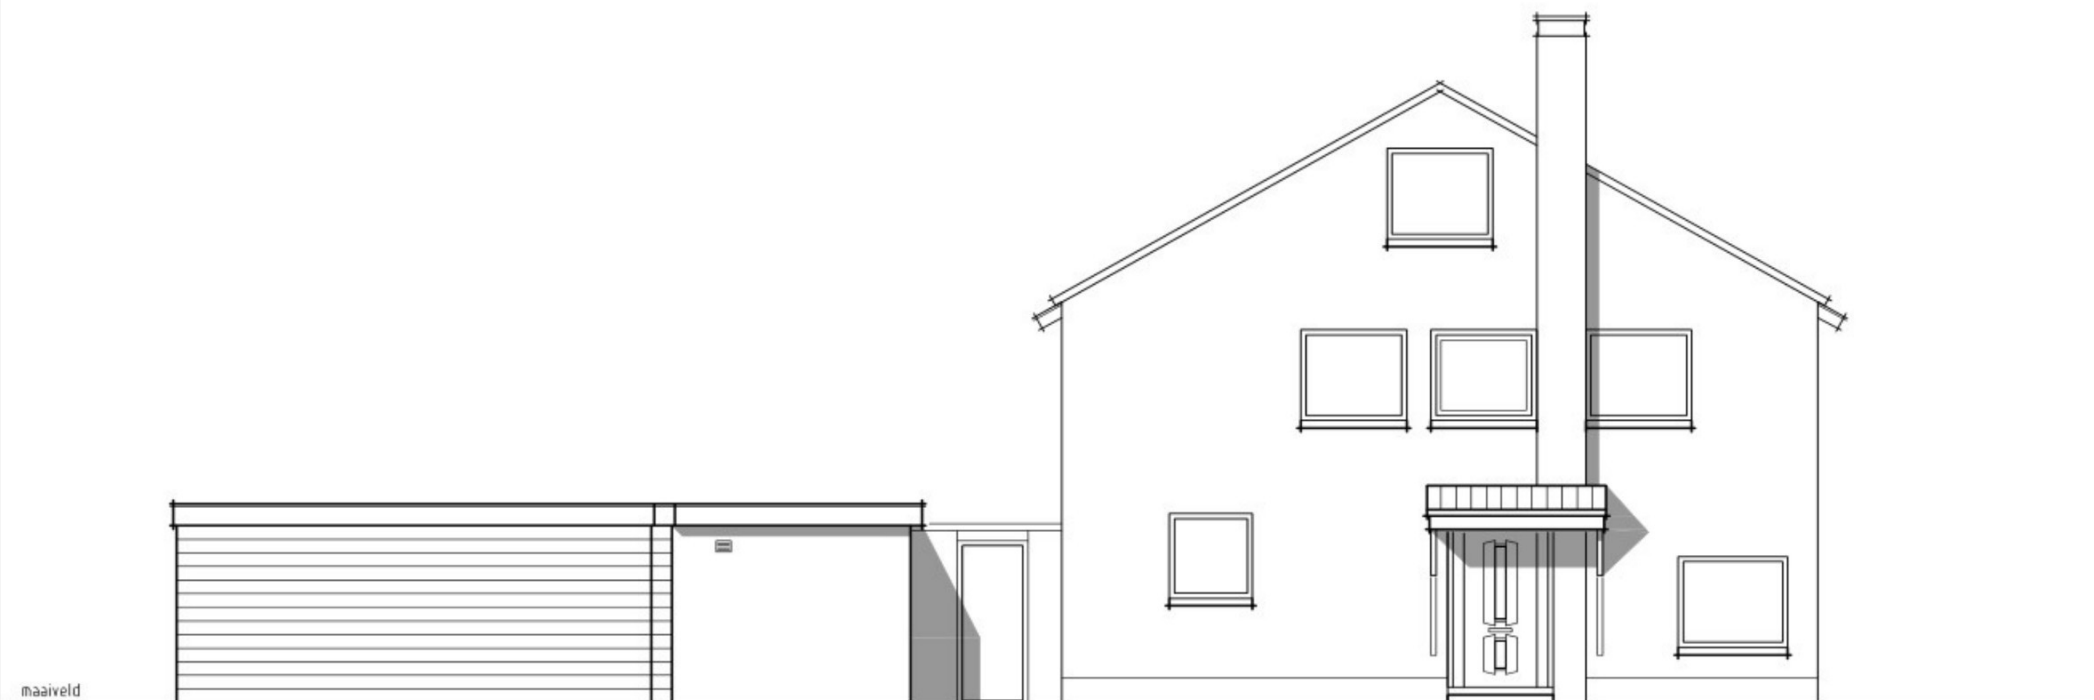

linker zijgevel bestaand

Alle maten dienen in het werk gecontroleerd te worden!

project:	Vergroten berging 3 J	datum:	30-05-2013
	3 J Katwijk	getekend:	13 J
onderdeel:	Gevels	schaal:	1:100
	bestaande situatie	formaat:	A3

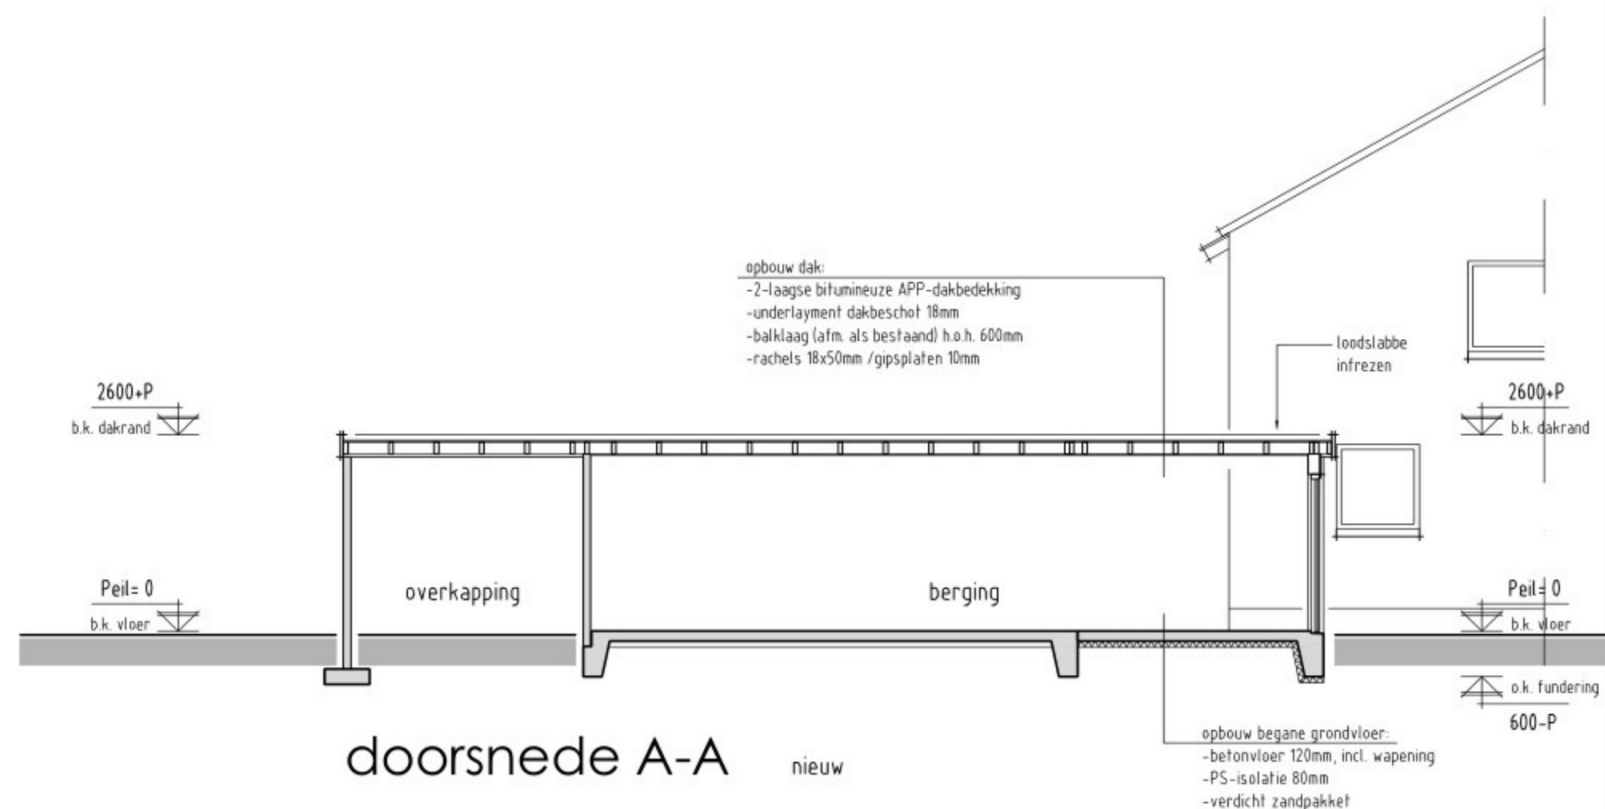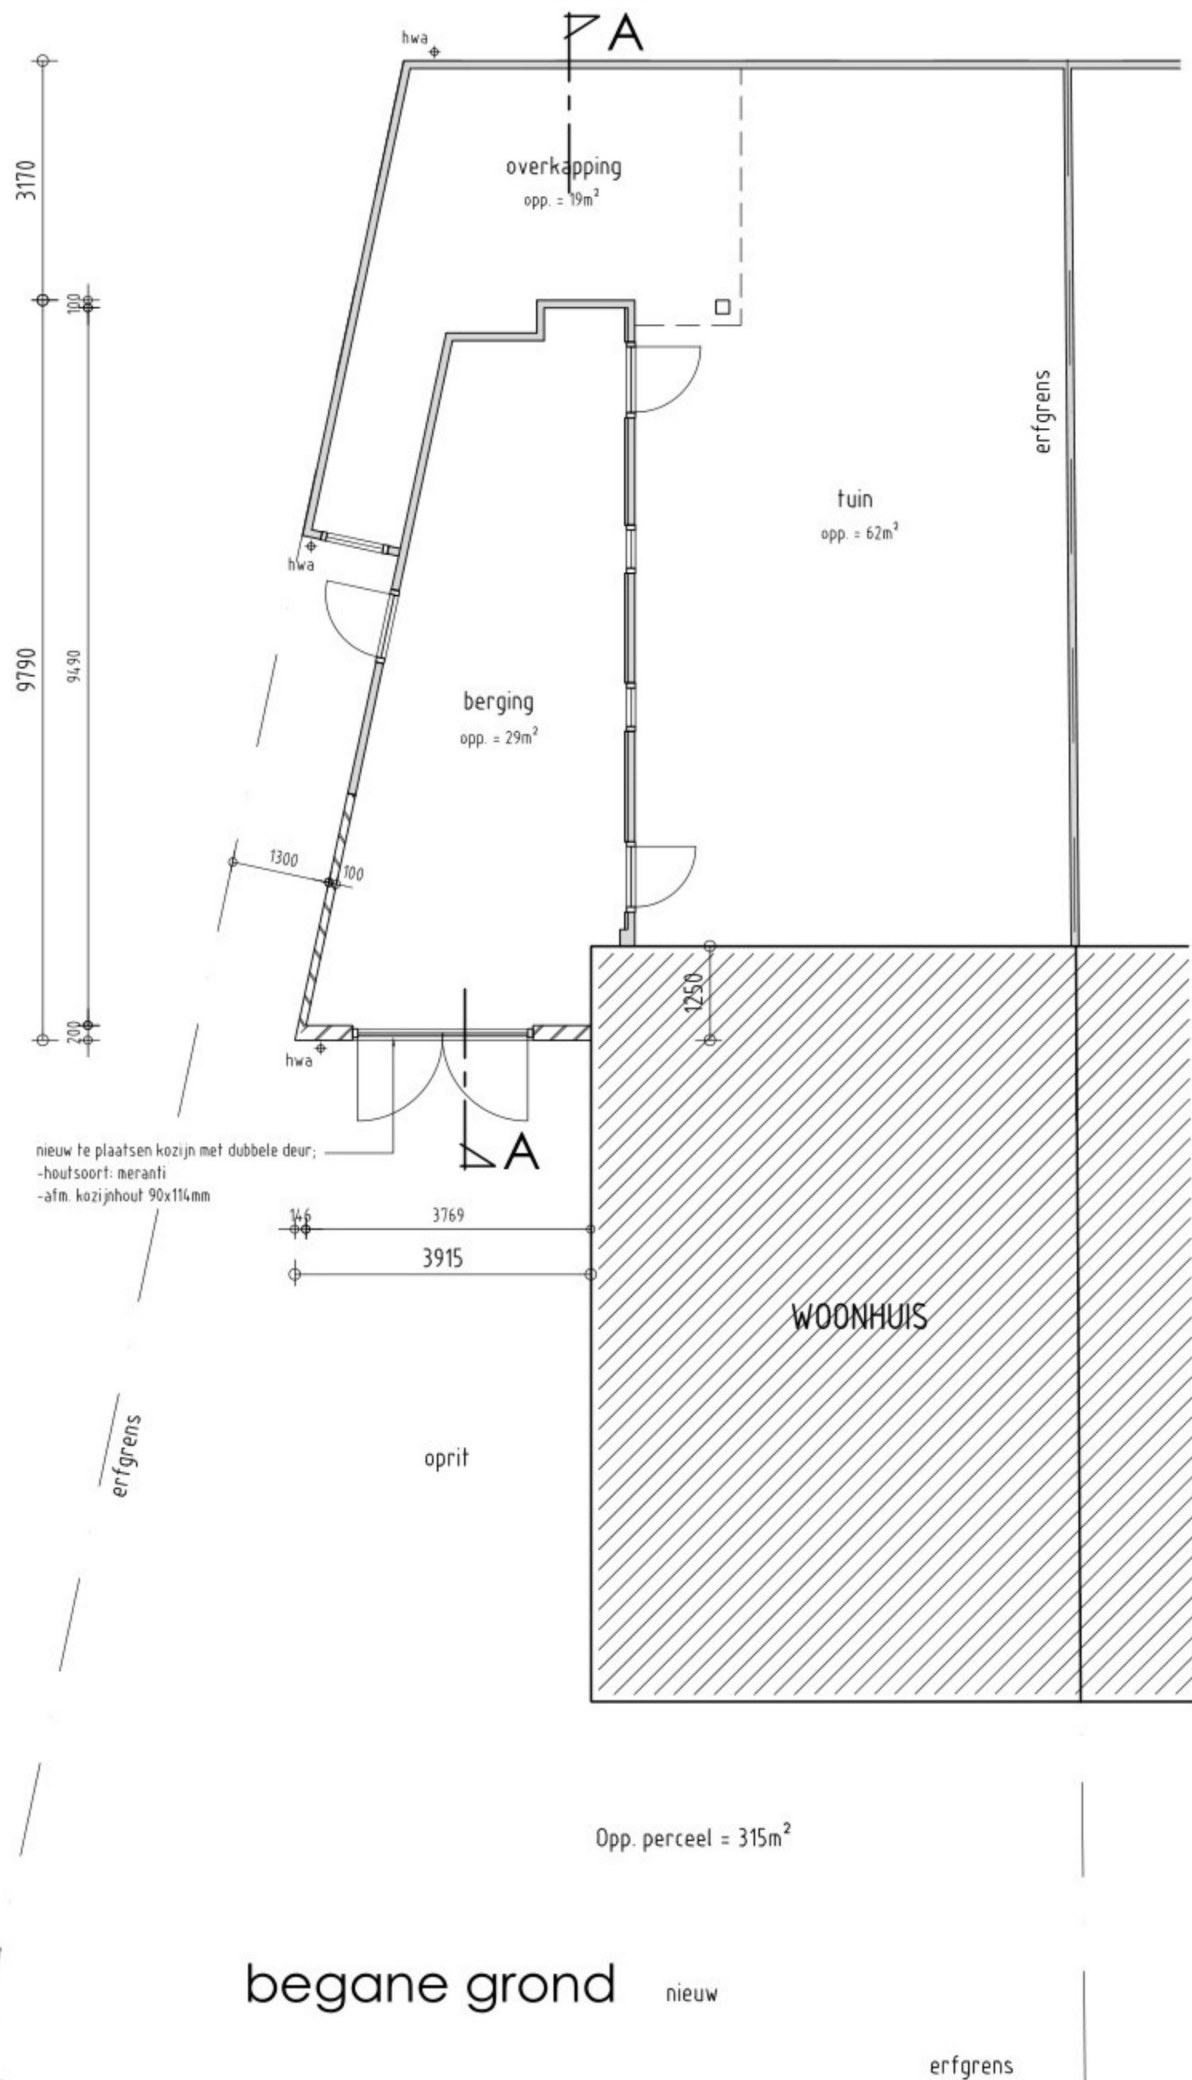

renvooi

- bestaand metselwerk
- nieuw metselwerk;
- gevelsteen 100mm, als bestaand
- hwa hemelwaterafvoer

Riolering conform NEN 3215 en NPR richtlijnen;
 - hemelwaterafvoer ø80mm aansluiten op bestaand riool

Een bestaand bouwwerk is zodanig dat het binnendringen van ratten en muizen wordt tegengegaan conform bouwbesluit art. 3.70

Vochtwering uitwendige scheidingsconstructie conform NEN 2778 en NPR richtlijnen.

Het bouwwerk voldoet aan de beperking van toepassing van schadelijke materialen.

De elektrische installatie uitbreiden conform NEN 1010.

Hang en sluitwerk conform NEN 5087 en 5096 weerstandsklasse 2.
 (politiekeurmerk veilig wonen en kwaliteitskeurmerk SKG xx)


De nieuwe kozijnen voorzien van isolerende beglazing HR++ (U-waarde < 2,2 W/m²K).

Alle maten dienen in het werk gecontroleerd te worden !


project: Vergroten berging 3 J | datum: 30-05-2013
 3 J | Katwijk | getekend: 13 J |
 onderdeel: Plattegrond en doorsnede A-A | schaal: 1:100
 nieuwe situatie | formaat: A3



voorgevel nieuw

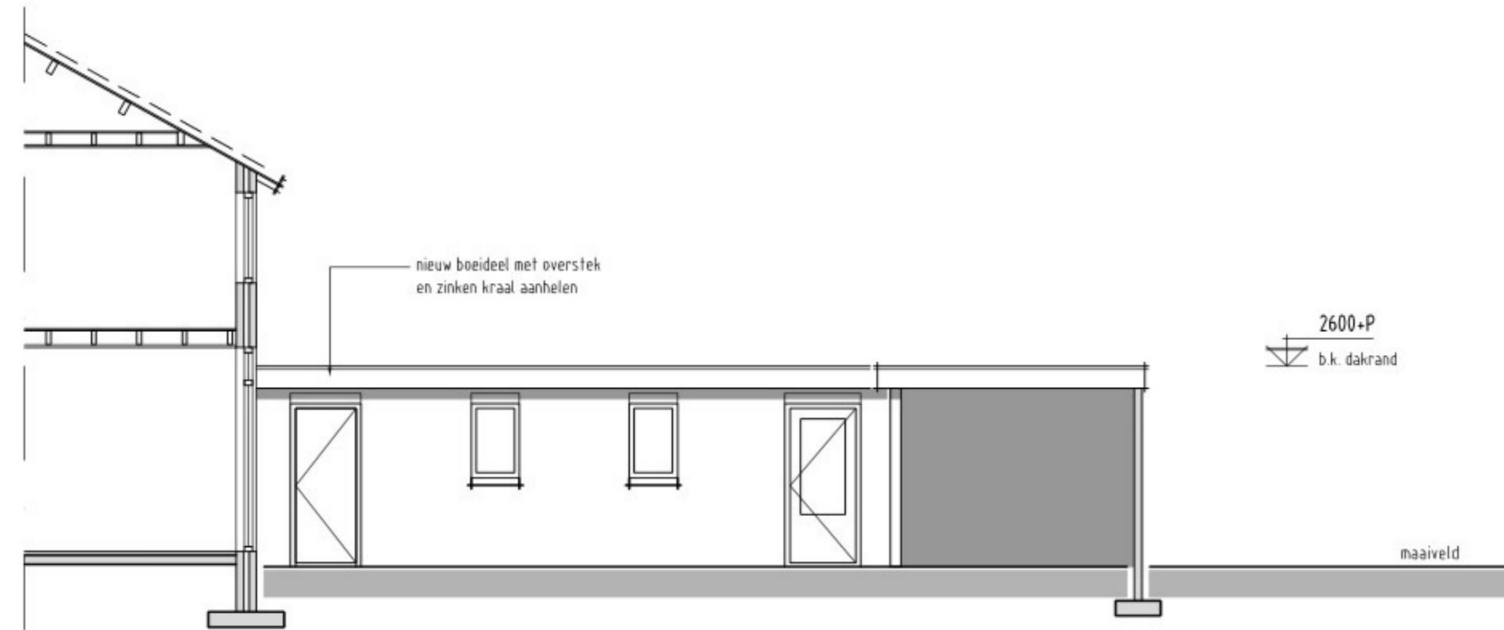

rechter zijgevel nieuw

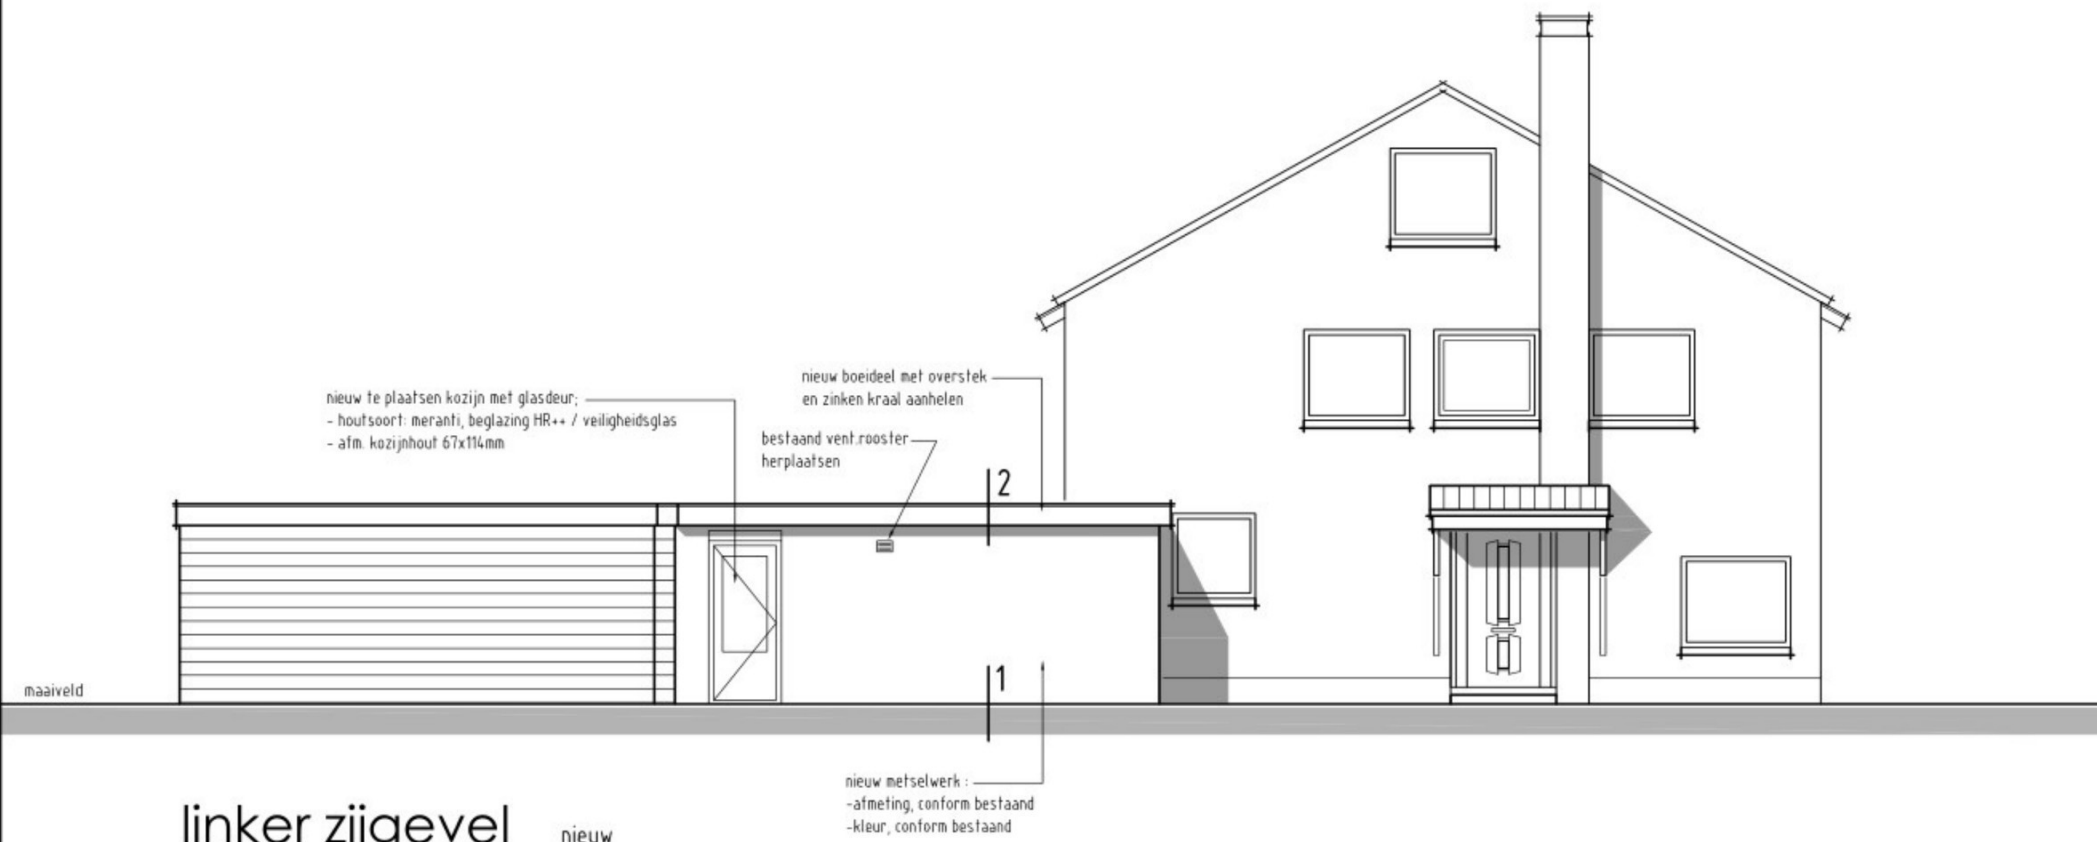


linker zijgevel nieuw

materiaal- en kleurenstaat

Bouwelement	Omschrijving	Kleur
gevel	gevelsteen	roodbruin, als bestaand
voegwerk	voegspecie	grijs, als bestaand
kozijnen	hardhout	creme-wit
draaiende delen	hardhout	antraciet
boeidelen	wbp	creme-wit
dakbedekking	bitumen	zwart
hemelwaterafvoer	pvc	grijs


Alle maten dienen in het werk gecontroleerd te worden!

project:	Vergroten berging 3 J	datum:	30-05-2013
	3 J Katwijk	getekend:	13 J
onderdeel:	Gevels	schaal:	1:100
	nieuwe situatie	formaat:	A3

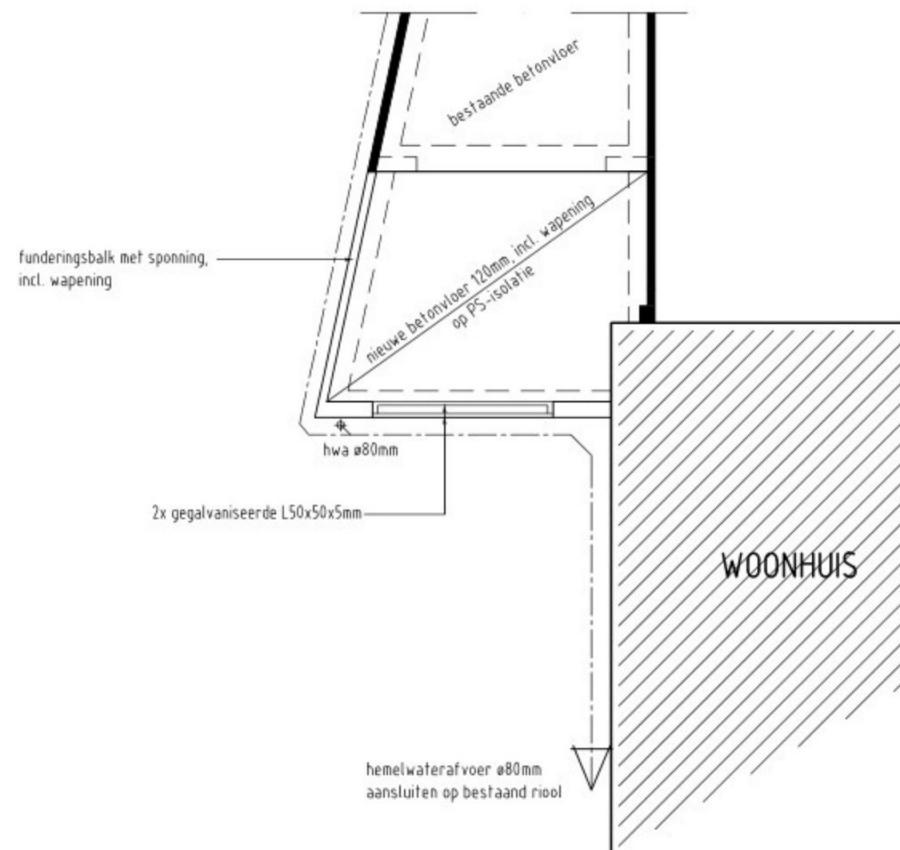

beg. gr.vloer + riolering

betonfundering met sponning, incl. wapening
 betonvloer 120mm, incl. wapening
 PS-isolatie 80mm
 verdicht zandpakket

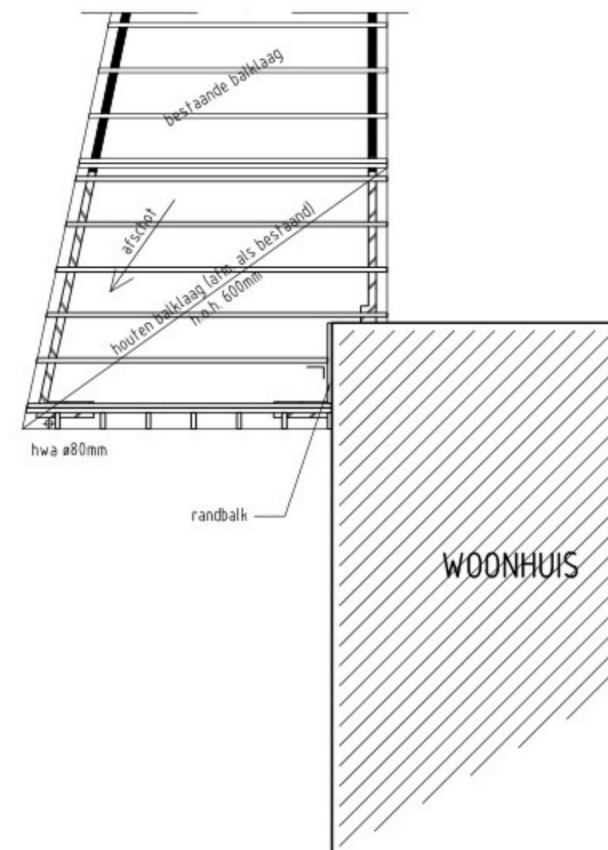


dakconstructie

houten balklaag (afmeting als bestaand) h.o.h. 600mm
 underlayment dakbeschoot 18mm


Alle maten dienen in het werk gecontroleerd te worden!

project:	Vergroten berging 3 J	datum:	30-05-2013
	3 J Katwijk	getekend:	13 J
onderdeel:	Constructieoverzicht nieuwe situatie	schaal:	1:100
		formaat:	A3

2

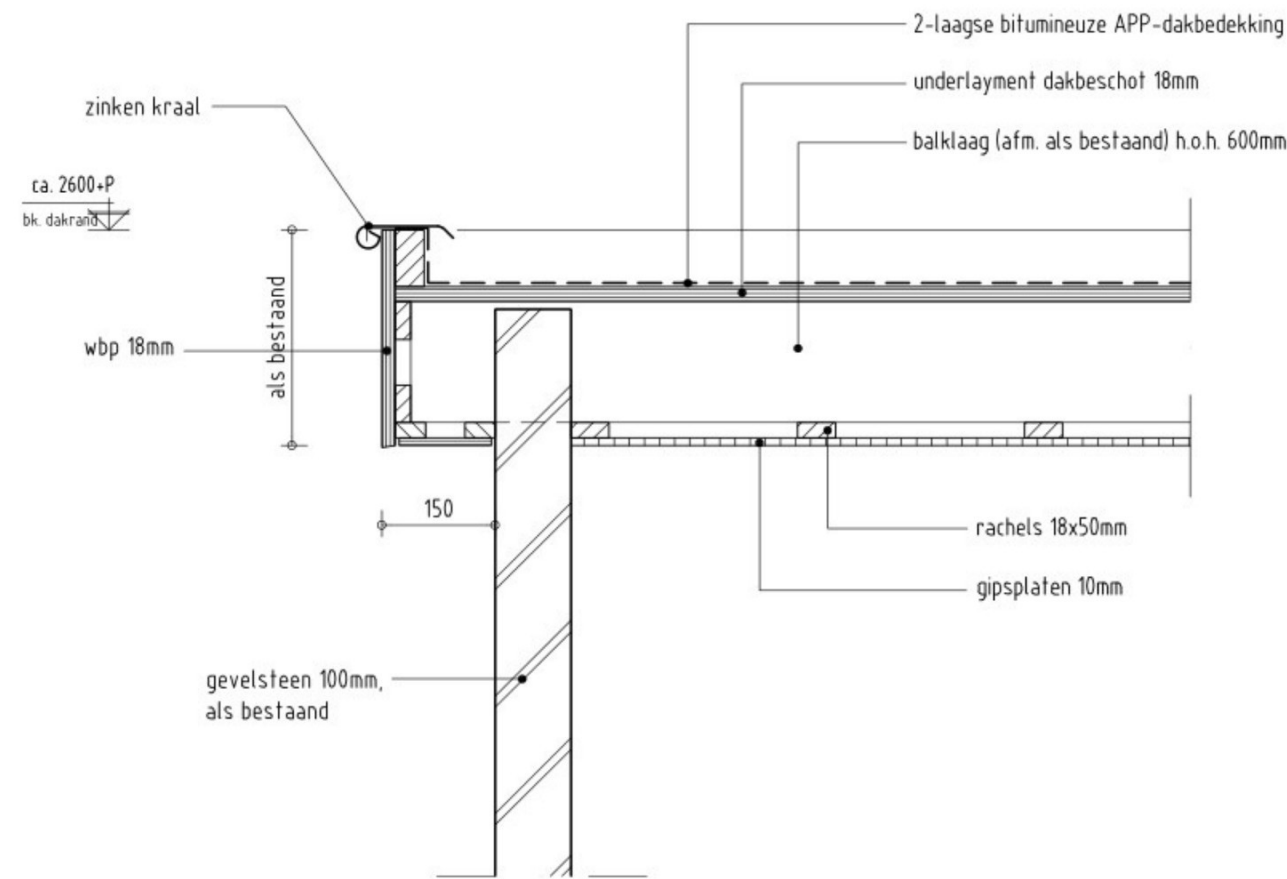

1

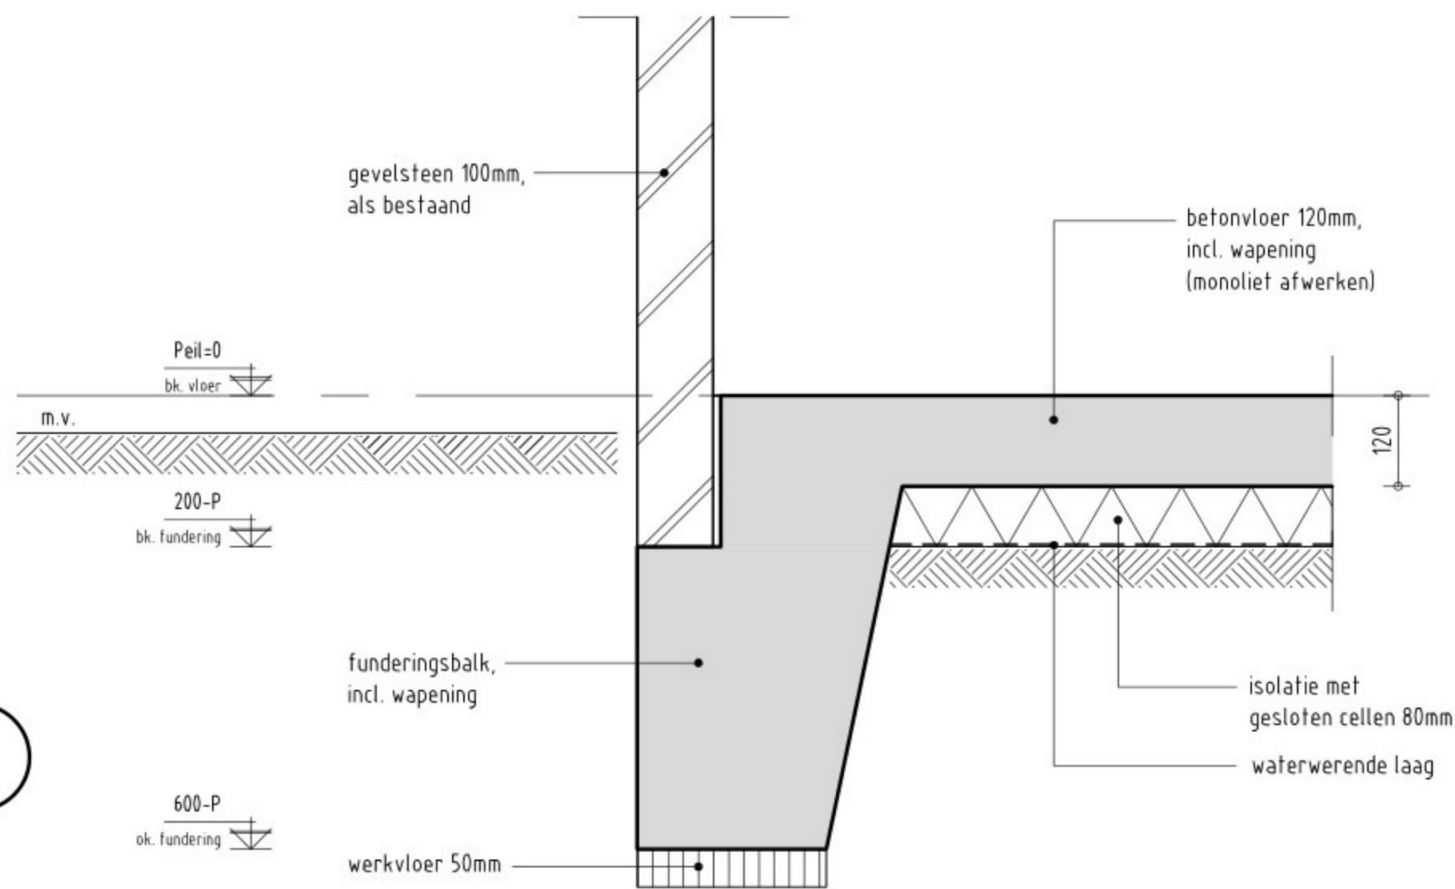

Alle maten dienen in het werk gecontroleerd te worden !

project:	Vergroten berging 3 J	datum:	30-05-2013
	3 J Katwijk	getekend:	13 J
onderdeel:	Details	schaal:	1:10
	nieuwe situatie	formaat:	A3

Toelichting grondslagen

In dit document kunt u secties terugvinden die onleesbaar zijn gemaakt. Deze informatie is achterwege gelaten op basis van de Wet open overheid (Woo). De letter die hierbij is vermeld correspondeert met de bijbehorende grondslag in onderstaand overzicht.

Legenda verwijzing	Artikel verwijzing	Uitzonderingsgrond
Artikel 5.1 lid 1 Woo – Absolute uitzonderingsgronden De openbaarmaking van deze informatie:		
A	art. 5.1 lid 1 a	Kan de eenheid van de Kroon in gevaar brengen
B	art. 5.1 lid 1 b	Kan de veiligheid van de Staat schaden
C	art. 5.1 lid 1 c	Betreft bedrijfs- en fabricagegegevens die vertrouwelijk aan de overheid zijn meegedeeld
D	art. 5.1 lid 1 d	Betreft persoonsgegevens als bedoeld in paragraaf 3.1 (bijzondere persoonsgegevens) of paragraaf 3.2 (persoonsgegevens van strafrechtelijke aard) van de Uitvoeringswet Algemene verordening gegevensbescherming, waarvoor geen toestemming is gegeven of door de betrokkene kennelijk zelf openbaar zijn gemaakt
E	art. 5.1 lid 1 e	Het betreft nummers die dienen ter identificatie van personen die bij wet of algemene maatregel van bestuur zijn voorgeschreven als bedoeld in artikel 46 van de Uitvoeringswet Algemene verordening gegevensbescherming, tenzij de verstrekking kennelijk geen inbreuk op de levenssfeer maakt
Artikel 5.1 lid 2 Woo – Relatieve uitzonderingsgronden Het belang van de openbaarmaking van deze informatie weegt niet op tegen:		
F	art. 5.1 lid 2 a	Het belang van de betrekkingen van Nederland met andere staten en met internationale organisaties
G	art. 5.1 lid 2 b	De economische of financiële belangen van de Staat, andere publiekrechtelijke lichamen of bestuursorganen
H	art. 5.1 lid 2 c	Het belang van de opsporing en vervolging van strafbare feiten
I	art. 5.1 lid 2 d	Het belang van de inspectie, controle en toezicht door bestuursorganen
J	art. 5.1 lid 2 e	Het belang van de eerbiediging van de persoonlijke levenssfeer van betrokkenen
K	art. 5.1 lid 2 f	Het belang van de bescherming van andere dan in art. 5.1 lid 1 sub c genoemde concurrentiegevoelige bedrijfs- en fabricagegegevens
L	art. 5.1 lid 2 g	Het belang van de bescherming van het milieu waar deze informatie betrekking op heeft
M	art. 5.1 lid 2 h	Het belang van de beveiliging van personen en bedrijven en het voorkomen van sabotage
N	art. 5.1 lid 2 i	Het belang van het goed functioneren van de Staat, andere publiekrechtelijke lichamen of bestuursorganen
O	art. 5.1 lid 4	Het belang dat de geadresseerde erbij heeft om als eerste kennis te kunnen nemen van de informatie (tijdelijke beperking)
P	art. 5.1 lid 5	De onevenredige benadeling welke, in uitzonderlijke gevallen, wordt toegebracht aan een ander belang dan genoemd in art. 5.1 de leden 1 en 2, bij andere informatie dan milieu-informatie.
Q	art. 5.1 lid 6	Het belang genoemd in artikel 5.1 lid 1 c, het hier milieu-informatie betreft waardoor, bij openbaarmaking, ernstige schade wordt toegebracht aan het genoemde belang in artikel 5.1 lid 1c
Artikel 5.2 lid 1 Woo – Persoonlijke beleidsopvattingen De informatie uit documenten betreft:		
R	art. 5.2 lid 1	Persoonlijke beleidsopvattingen. Onder persoonlijke beleidsopvattingen worden verstaan ambtelijke adviezen, visies, standpunten en overwegingen ten behoeve van intern beraad, niet zijnde feiten, prognoses, beleidsalternatieven, de gevolgen van een bepaald beleidsalternatief of andere onderdelen met een overwegend objectief karakter
S	Art. 5.2 lid 2	Tot personen te herleiden gegevens, met betrekking tot door het bestuursorgaan, met het oog op een goede en democratische bestuursvoering, verstrekte informatie die kwalificeert als persoonlijke beleidsopvattingen

Toelichting rollen

In dit document kunt u secties terugvinden die onleesbaar zijn gemaakt. Bij deze vlakken is in sommige gevallen aangegeven welke rol wordt vervuld door het betreffende gegeven. Het cijfer dat hierbij is vermeld correspondeert met de bijbehorende rol in onderstaand overzicht.

1 Aanvrager

2 Verzoeker

3 Adres

4 Mailadres

5 Telefoonnummer

6 Vergunningverlener

7 Vergunninghouder

8 Ontheffinghouder

9 Bezwaarde

10 Bezwaarden

11 Deskundige

12 Boomdeskundige

13 Gemachtigde

14 Handtekening

15 Medewerker gemeente

16 Bedrag

17 Leges