



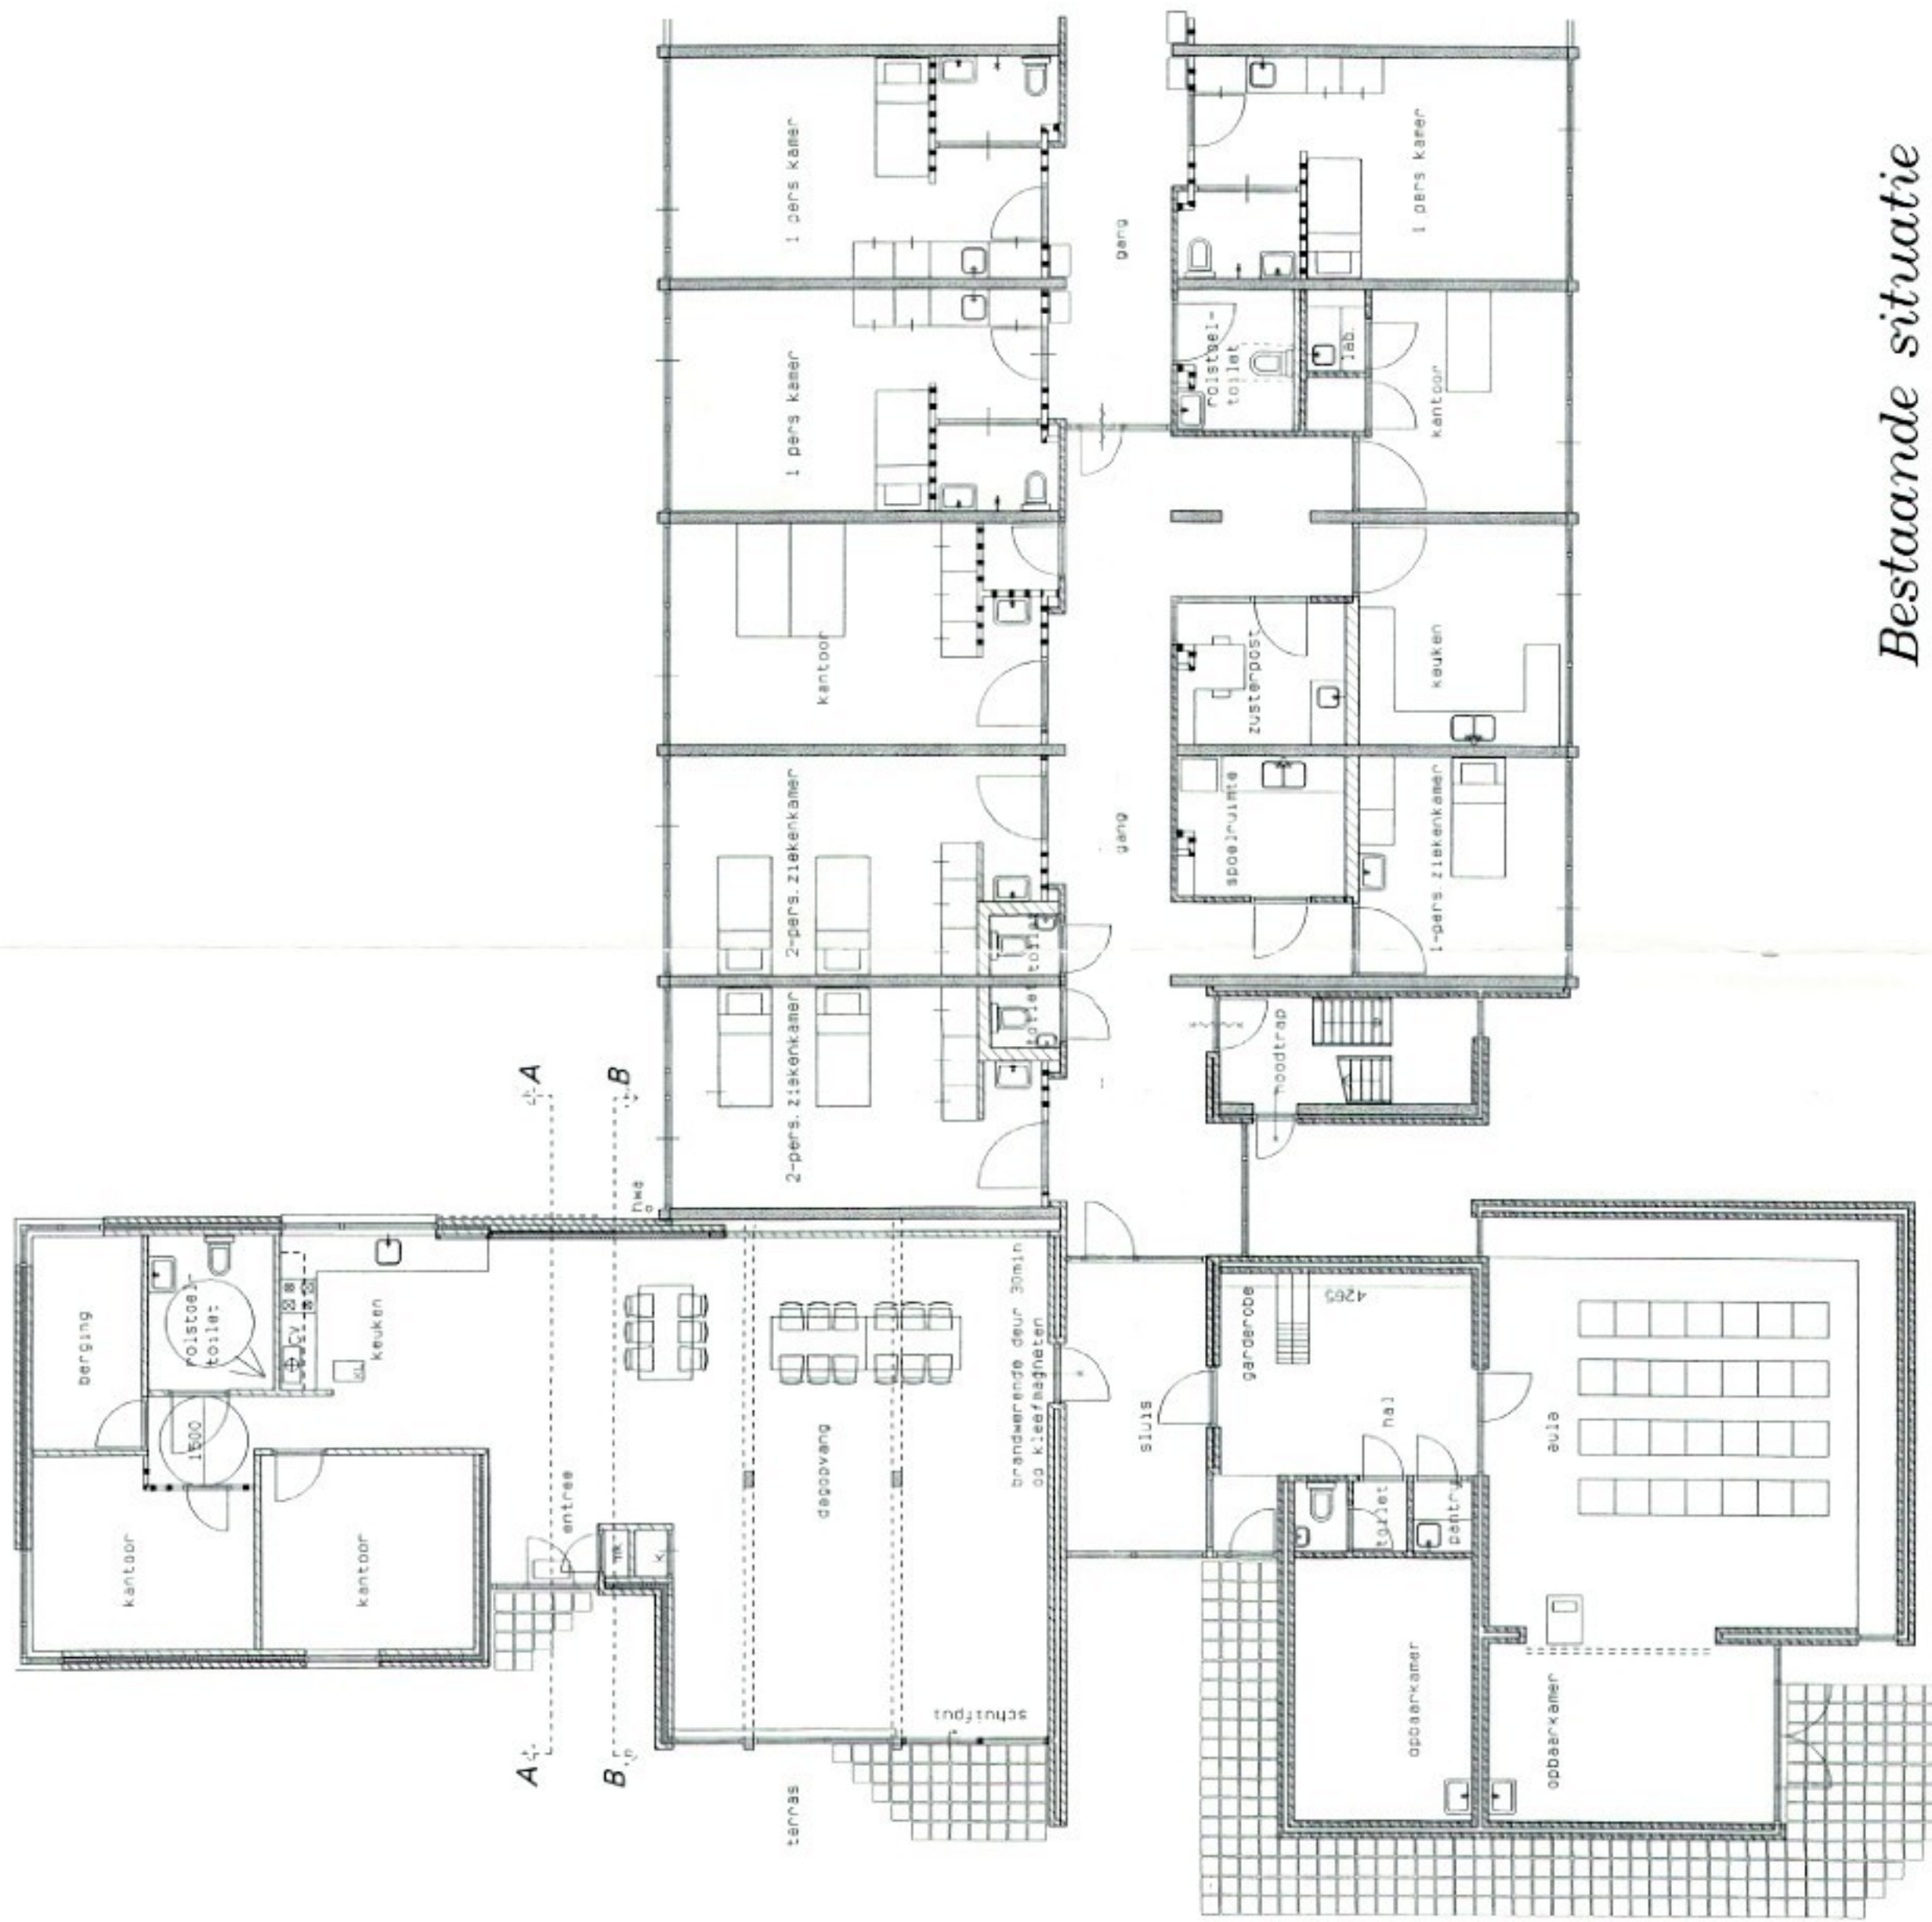

Bestaande situatie

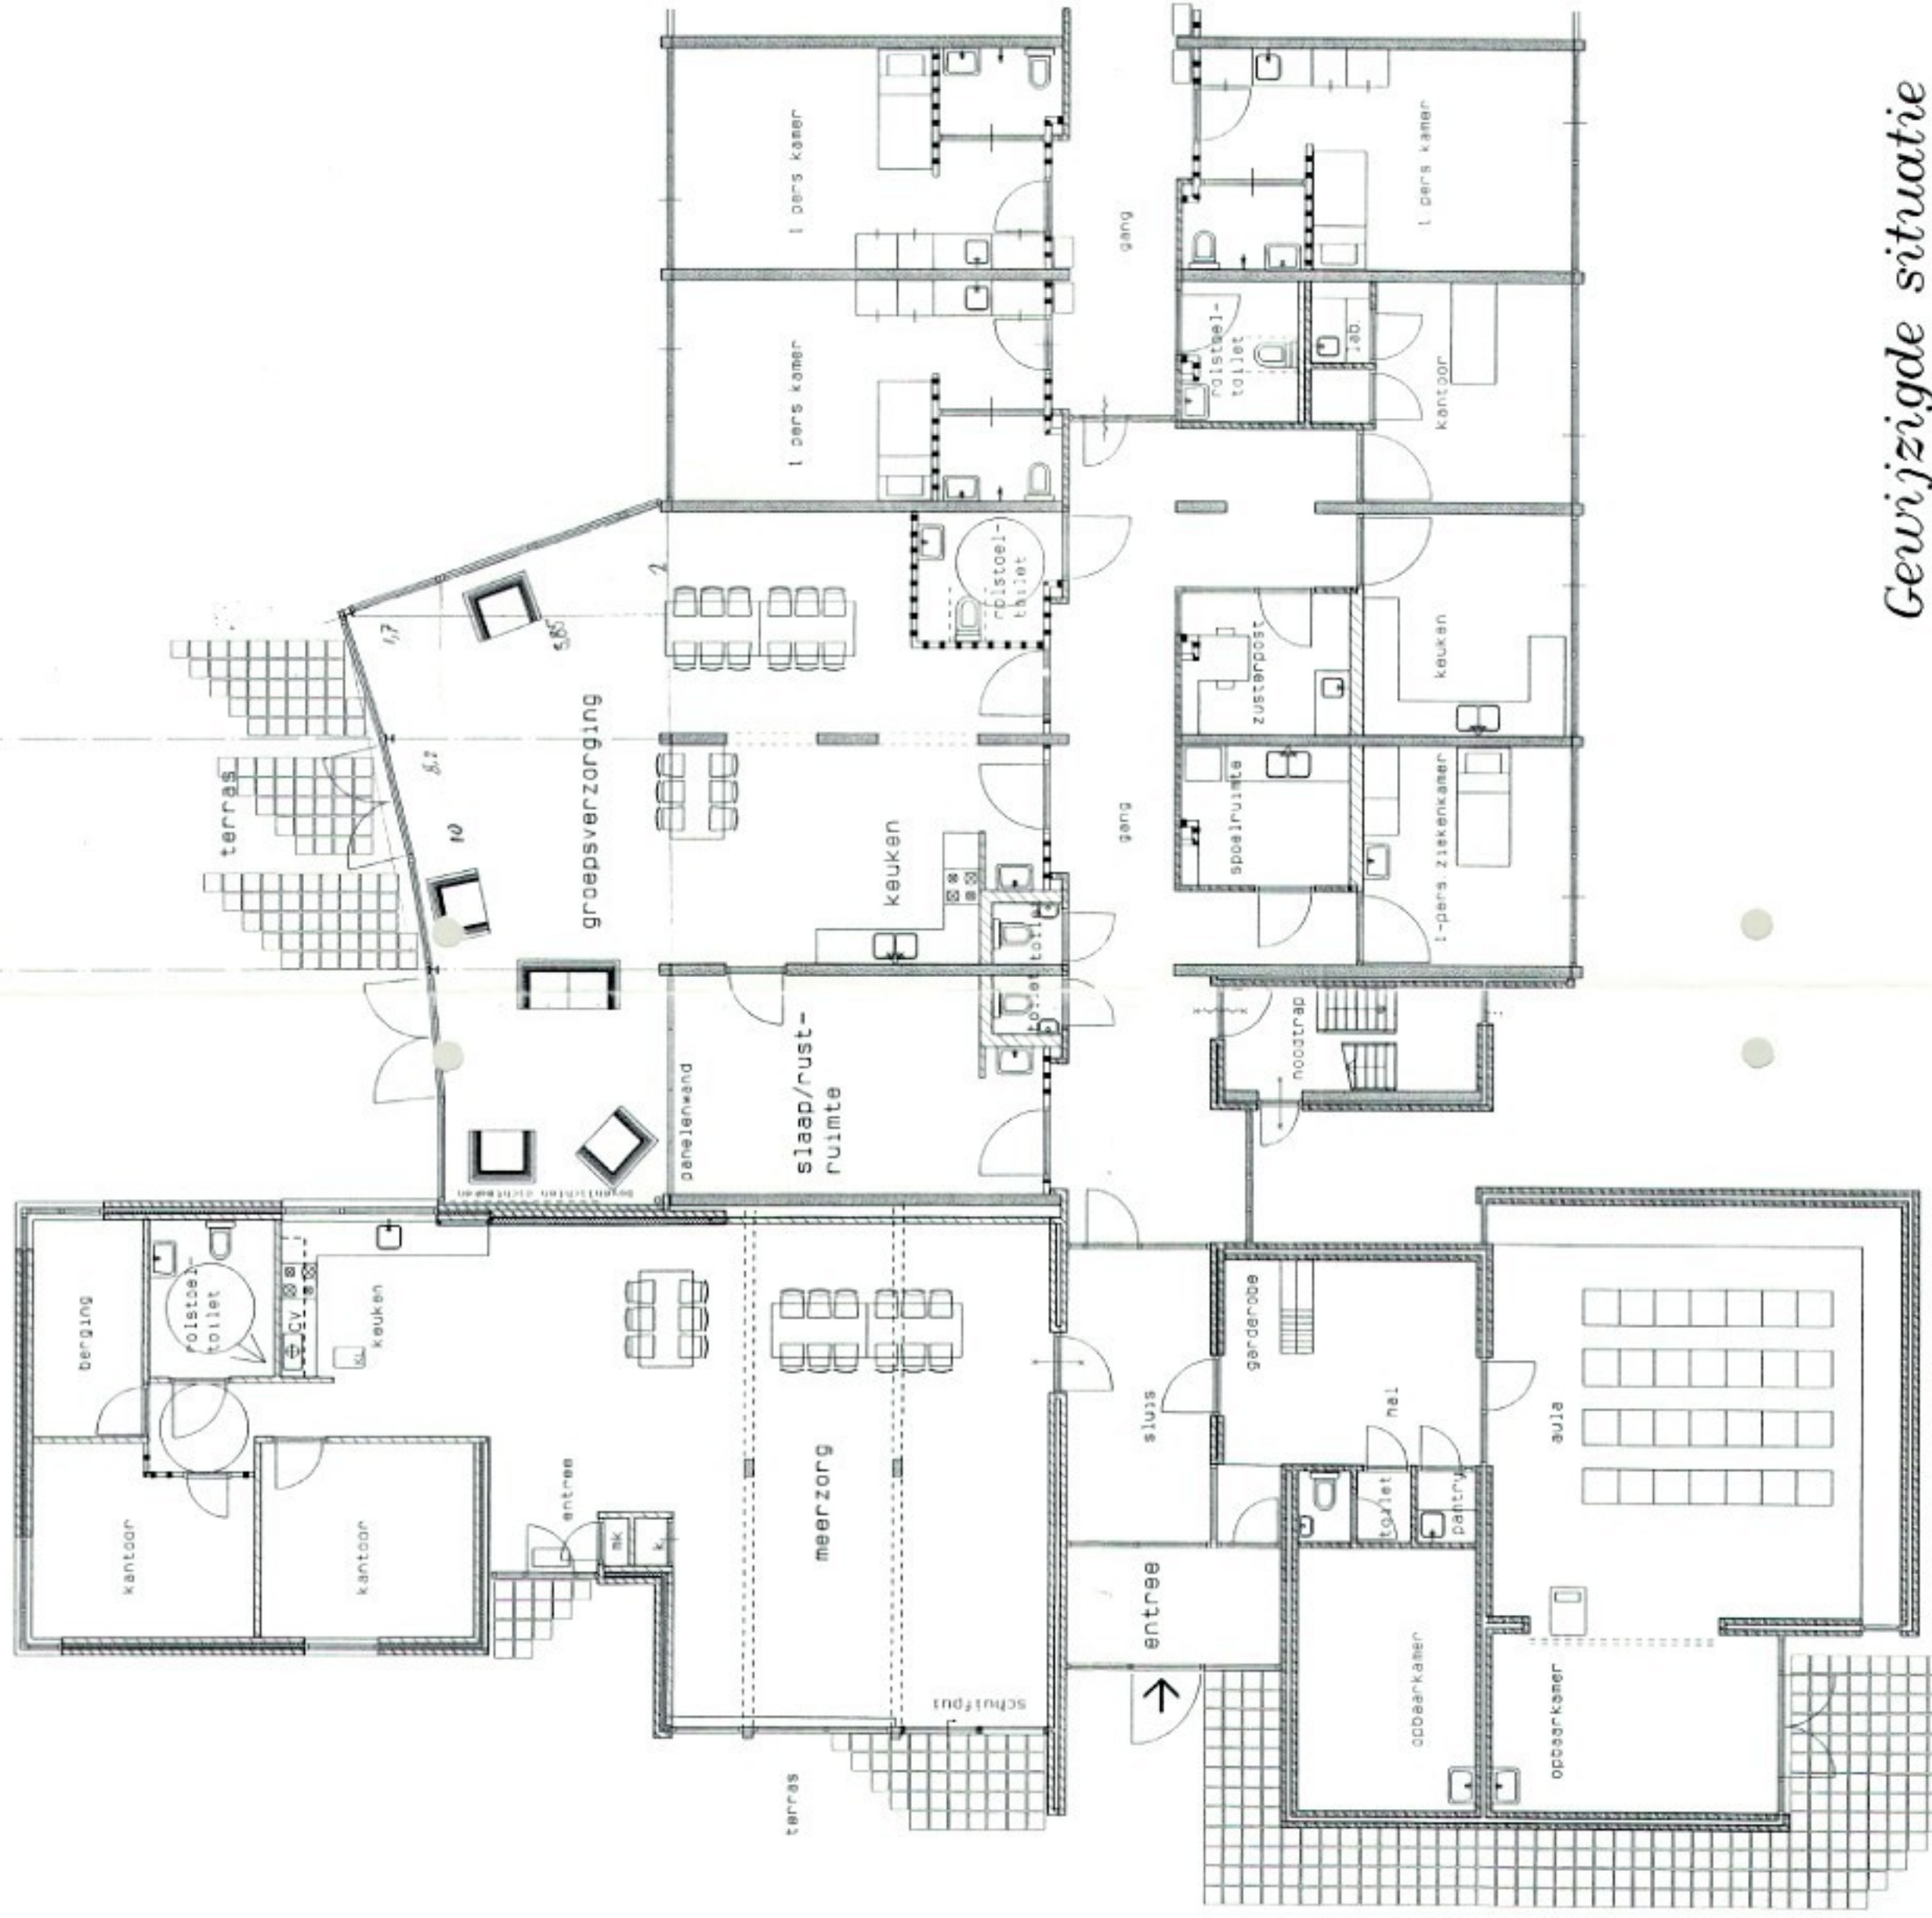

Gewijzigde situatie

EXACTE MATEN IN HET WERK TE CONTROLEREN CG BEPALEN
EXACTE CONSTRUCTIEVE GEGEVENS NADER OVERLEGGEN

VOORLOPIG

WERK: 661
OPGAVE: Verzorgingshuis Oudrand Nolenstraat 2 katwijk
SCHUUR: 25/11/2003
GEM.: /

SCHETSPLAN
PLATTEGRONDEN BESTAAND EN NIEUW
SCHAAL: 1:100
DAT: 35

architectenburo ir. J.O.P. SIERA bna bv. katwijk
Bijl. 071-4020933 fax 071-4020933
B-01