wbp toeldeel, kleur : wit
'BIRD'-panelen, kleur : donkergroen
baksteen metselwerk, kleur : brons
hardhouten kozijnen, kleur : naturel
hardhouten dr. delen, kleur : naturel
glasal panelen, kleur : wit
redwood schrootjes, kleur : donker naturel

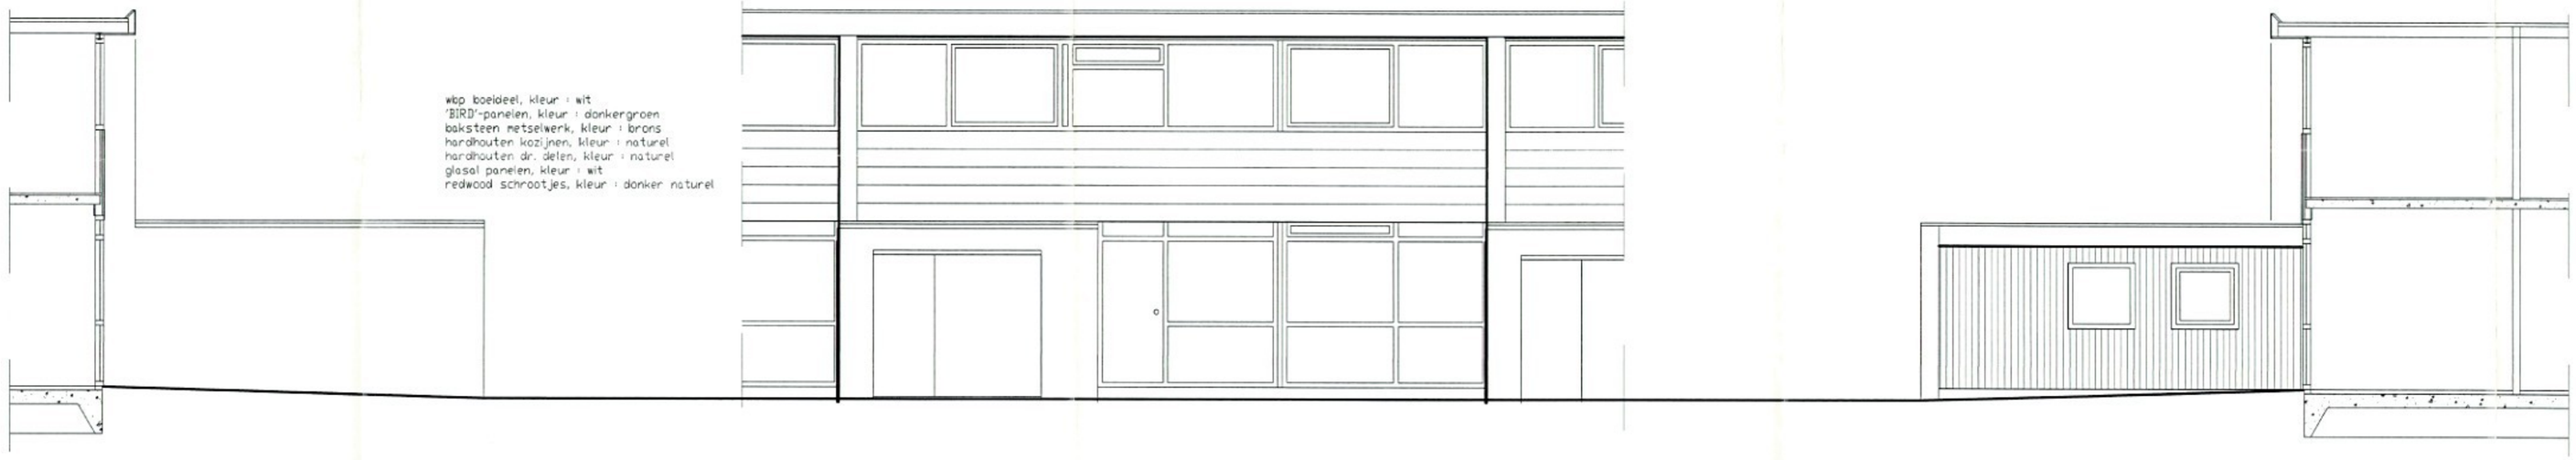

zijgevel

voorgevel

zijgevel

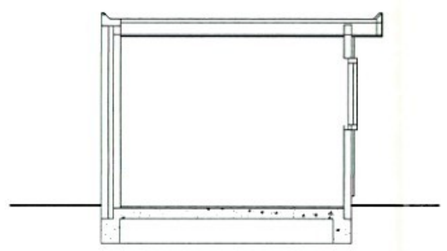

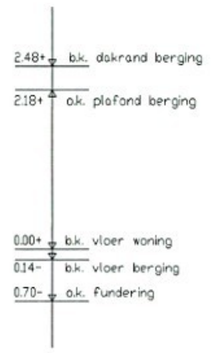

doorsnede berging

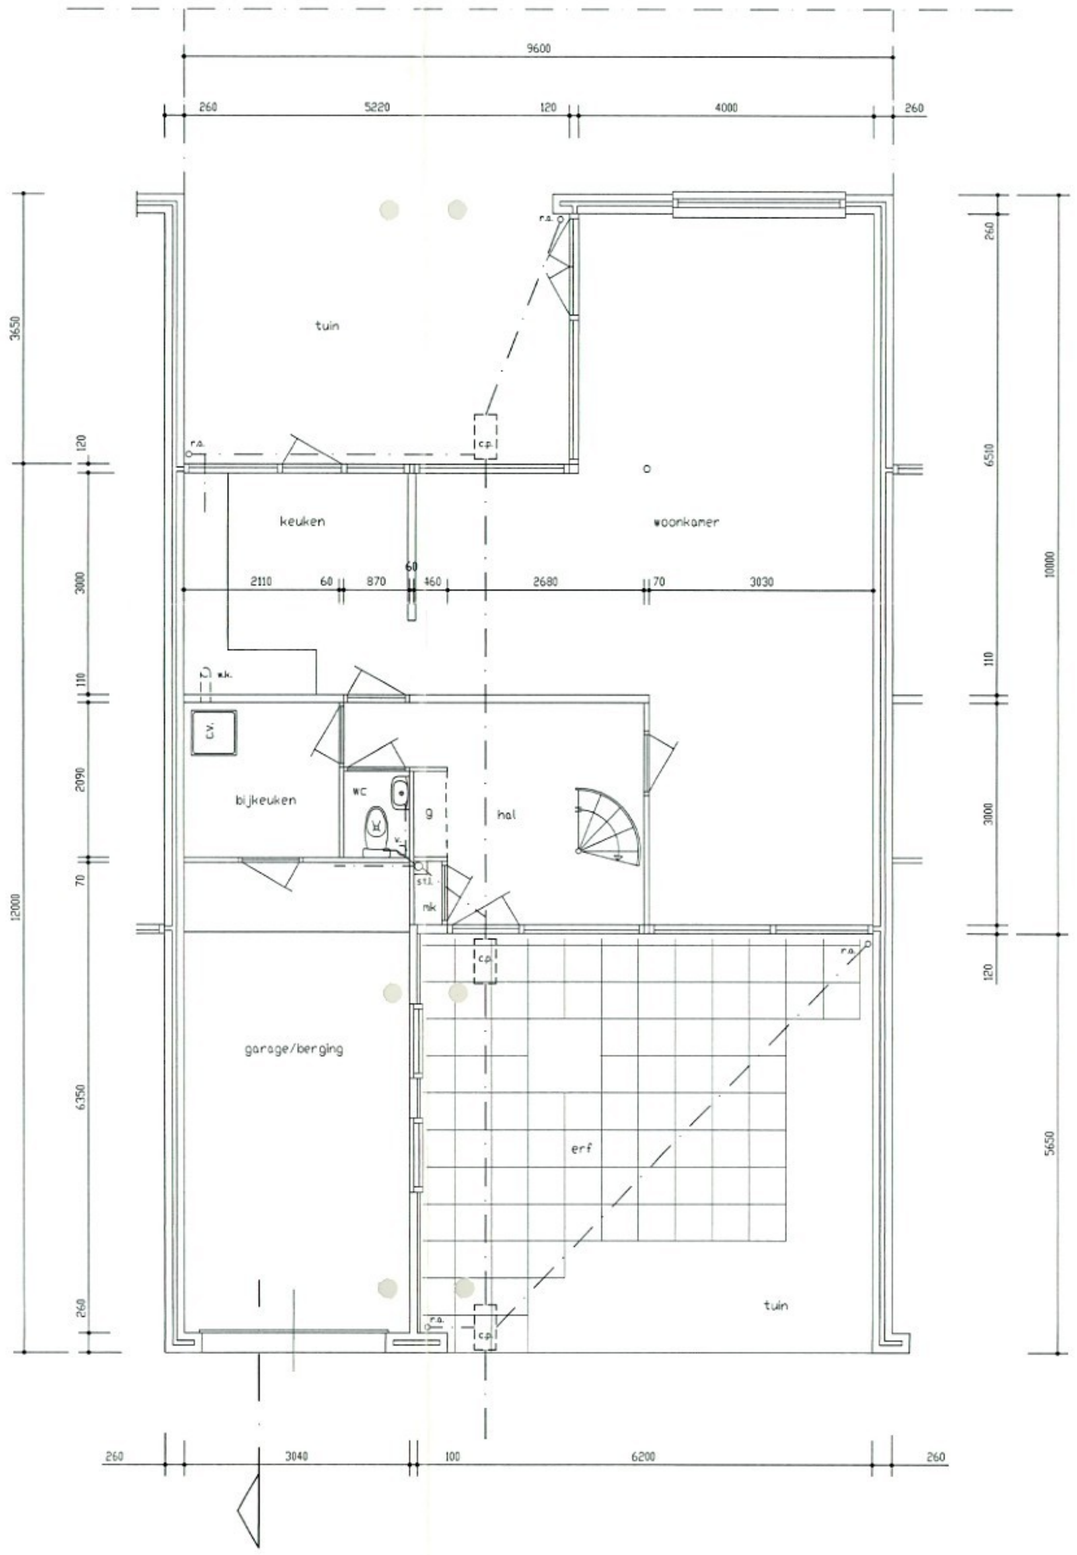

plattegrond begane grond

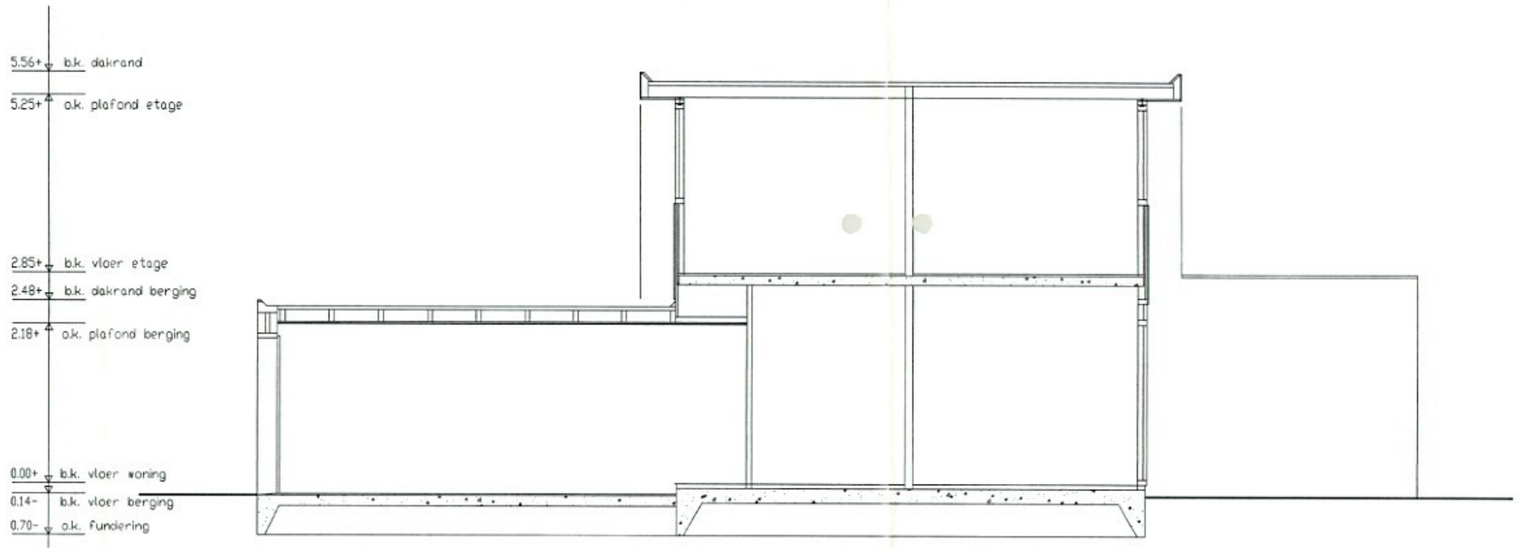

doorsnede woning

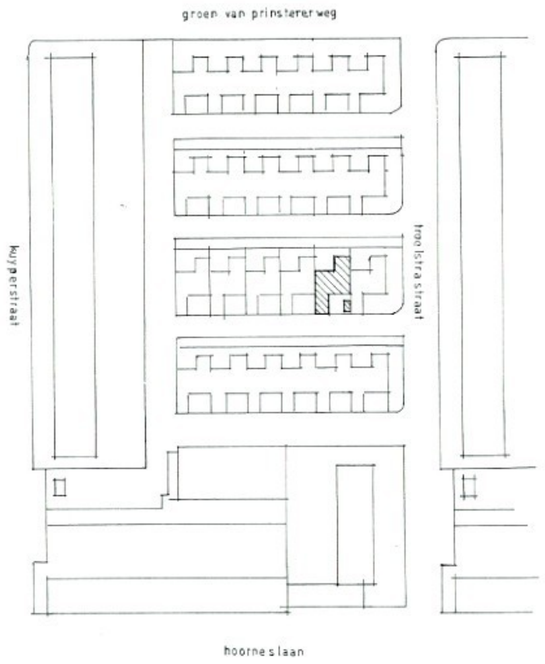

Situatie, schaal 1 : 1000
Kad. bek.: gem. Katwijk
Sectie : C ; no.: 250

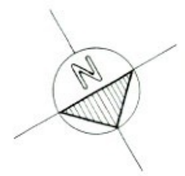

alle maten ondering en in het werk te controleren !!

Behoort bij besluit van burgemeester en wethouders der gemeente Katwijk van ..23.. januari 2004 no: ..C3a.nr./30502

Mij bekend,
Hoofd Afdeling Bouwen
van Katwijk.

GEMEENTE KATWIJK
Sector Ontwikkeling
Afdeling Bouwen
Akkoord dd. 23-02-04

Bestaande toestand

Verbouwen van de woning Troelstrastraat 27 – 2221 RH
te Katwijk voor de fam. W.J. van Duijn .

BOUWKUNDIG ADVIESBUREAU
A DUIJNDAM

52604-a-339b70
wijz. :
datum : 12-01-2004
schaal : 1:150
get. : a.d.
formaat : 1000 x 700 mm
file : \werk\troelstr27
blad : 01

Burggravenlaan 14 – 2223 EX Katwijk – tel. 071-4081660 – fax : 071-4081661