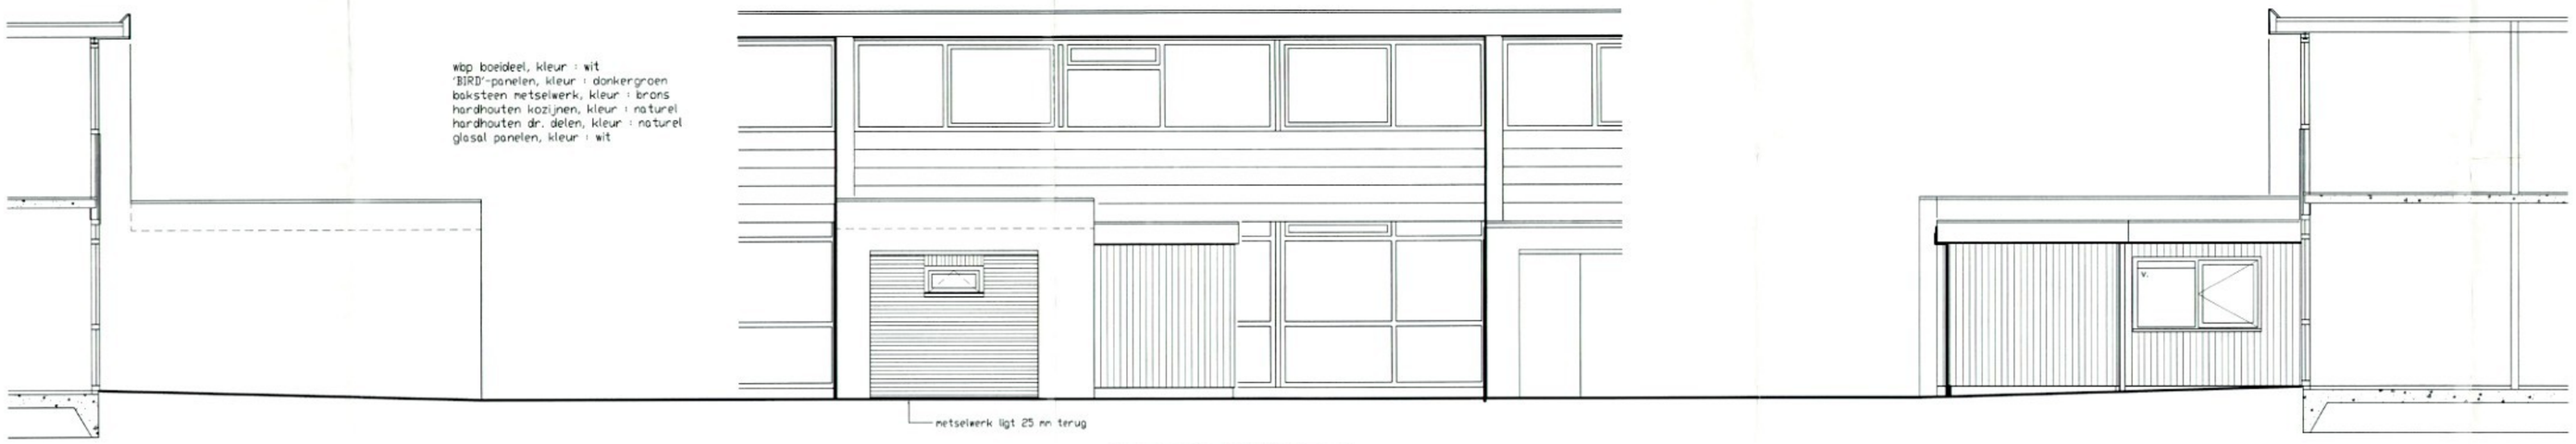

zijgevel

voorgevel

zijgevel

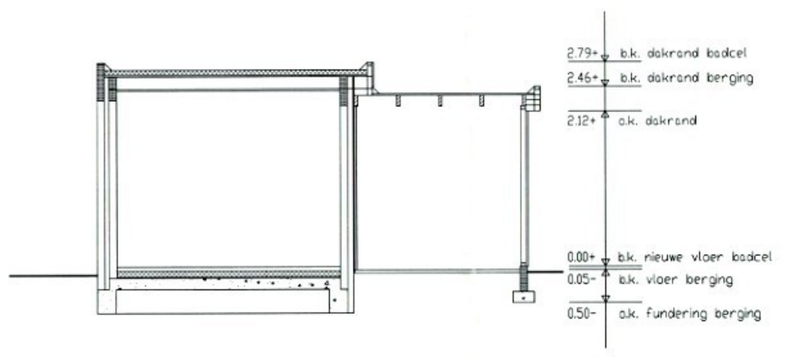

doorsnede badcel + berging

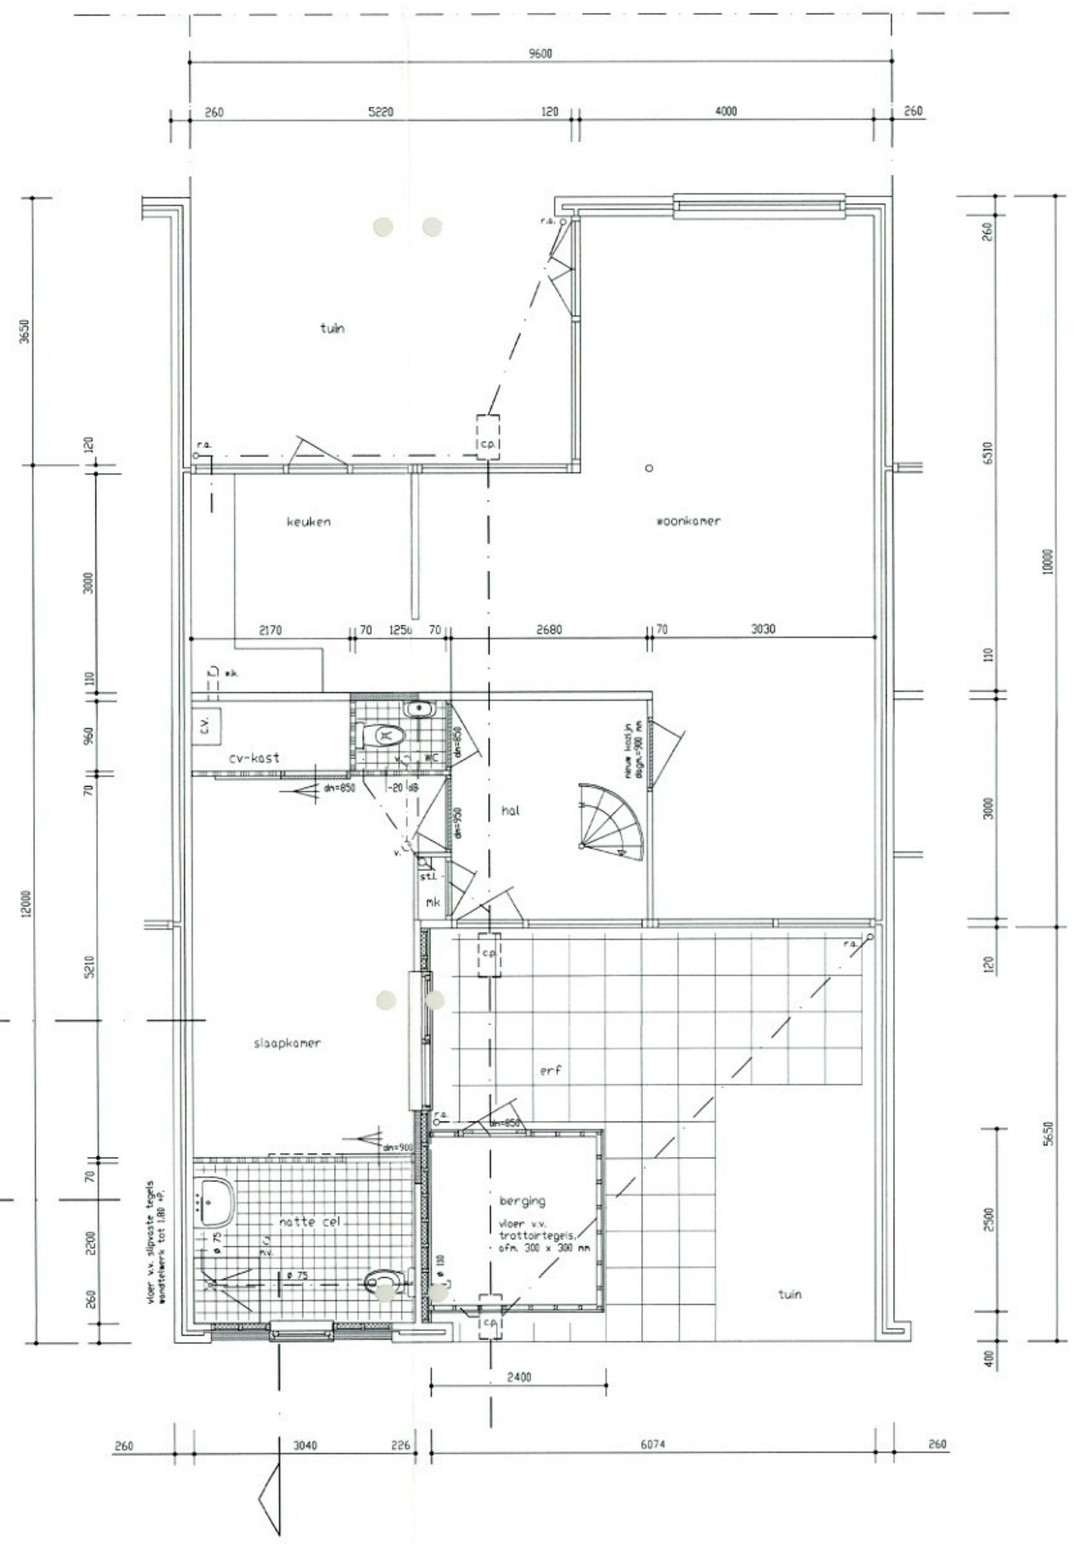

plattegrond begane grond

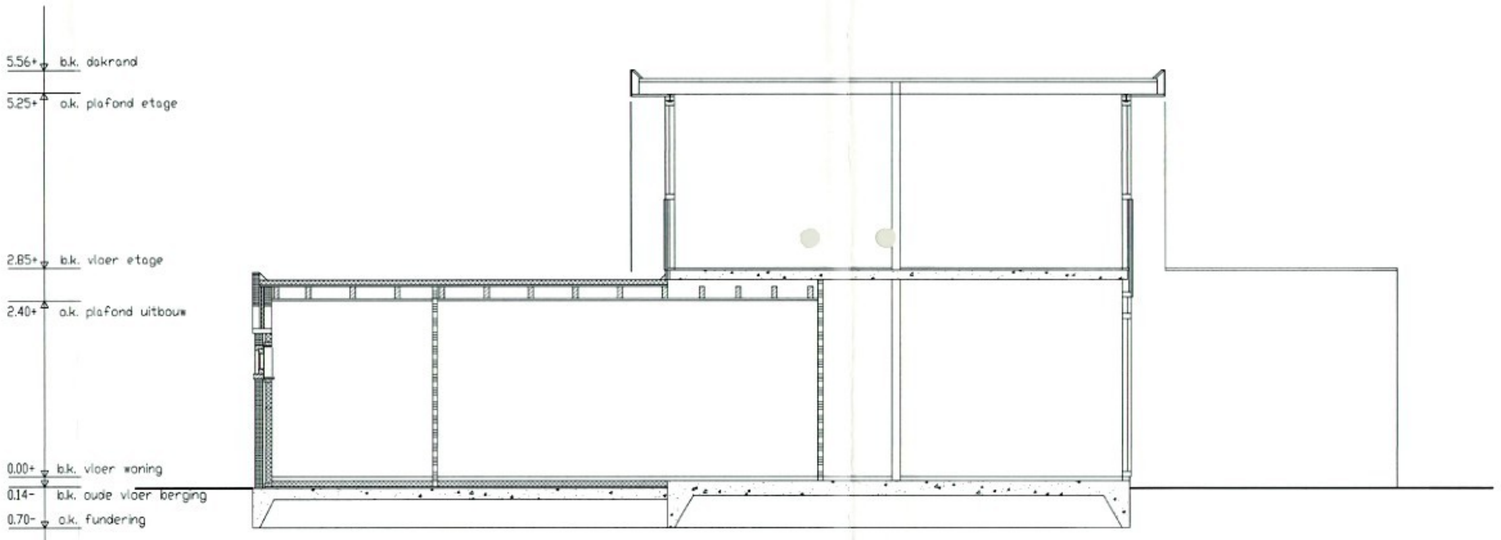

doorsnede woning

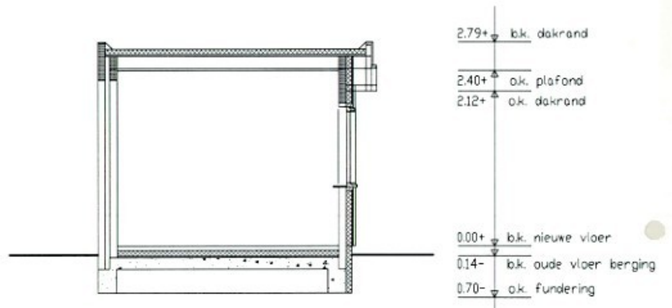

doorsnede slaapkamer

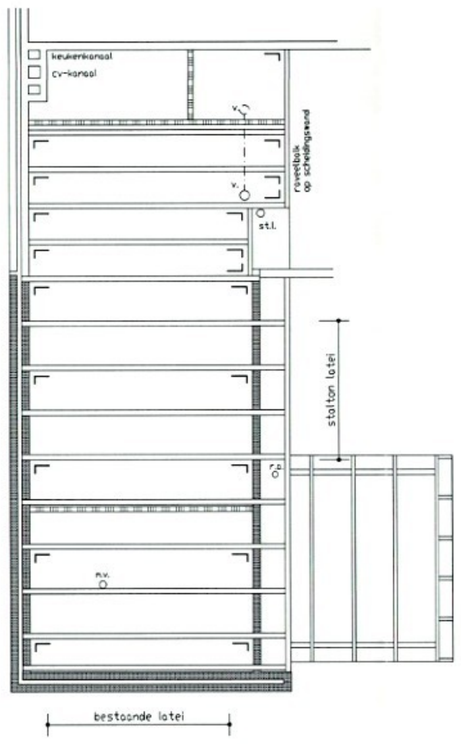

dakplan

aluminium daktrim + zink afdekkap
trespa boeidelen, dik 8 mm op stijl- en regelwerk, zw. 45 x 70 mm
2-laagse APP-dakbedekking
Vapotherm Pu-isolatie, dik 70 mm (Rc = 2,5 m2K/W
underlay,nent dakbeschot, dik 19 mm
balklaag, zw. 71 x 171 mm, h.o.h. ± 610 mm, incl. verankeringen
in toilet plafondhangers, zw. 45 x 70 mm
gipsplaten, dik 10 mm op rachels, zw. 18 x 60 mm

dakplan berging

aluminium daktrim
trespa boeidelen, dik 8 mm
op stijl- en regelwerk, zw. 45 x 70 mm
2-laagse APP-dakbedekking
underlaynent dakbeschot, dik 19 mm
balklaag, zw. 45 x 145 mm, h.o.h. ± 600 mm, incl. verankeringen

Behoort bij besluit van burgemeester en wethouders der gemeente Katwijk van ....23-..feb.-2004.... sectie A no: .....5884.....dossier 2
Mij bekend,
Hoofd Afdeling Bouwen
van Katwijk,

renvooi :

- bestaande muren
- nieuw metselwerk
- voorzetwand (Rc = 2,5 m2K/K) van :
  - red-cedar schroten, dik 13 mm
  - racheis, zw. 18 x 60 mm
  - damp-open Folie, b.v. miofol
  - stijl- en regelwerk, zw. 45 x 96 mm
  - woortussen 80 mm isolatie
  - damp-dichte folie
  - gipsplaten, dik 12,5 / 10 mm
- lichte scheidingswand (gipsblokken)
- wand berging van :
  - red-cedar schroten, dik 13 mm
  - racheis, zw. 18 x 60 mm
  - stijl- en regelwerk, zw. 45 x 70 mm
  - fermacell platen, dik 10 mm

GEMEENTE KATWIJK
WELSTANDSCOMMISSIE
nr(s) 5
behandeld op: 10.03.04

Alle nieuwe buitenkozijnen uitvoeren in hardhout met dubbele HR-beglazing (U < 2,8 W/m2K) en glas, draaiventilatieroosters (Ducotron).
Hang- en sluitwerk dient te voldoen aan NEN 5096 - weerstandklasse 2 .
De elektrische installatie uitbreiden conform NEN 1010.
Alle nieuwe regenafvoeren en binnenriolering aansluiten op het bestaande riool.

GEMEENTE KATWIJK
Sector Ontwikkeling
Afdeling Bouwen
Akkoord ... d.d. 25-02-04

alle maten onderling en in het werk te controleren !!

Gewijzigde toestand

Verbouwen van de woning Troelstrastraat 27 – 2221 RH
te Katwijk voor de fam. W.J. van Duijn . 52bxv-B-339691

BOUWKUNDIG ADVIESBUREAU
A DUIJNDAM
Burggravenlaan 14 – 2223 EX Katwijk – tel. 071-4081660 – fax : 071-4081661

wijz. : 25-02-2004
wijz. : 19-02-2004
wijz. : 03-02-2004
datum : 14-01-2004
schaal : 1:150
get. : o.d.
formaat : 1000 x 700 mm
file : \werk\troelstr27
blad : 02