



15 JUNI 2001


Stichting Speciaal Onderwijs
Katwijk en omgeving
Orthopedagogisch Onderwijsinstituut
De Windvang
Van Lierestraat 6
2221 SC Katwijk

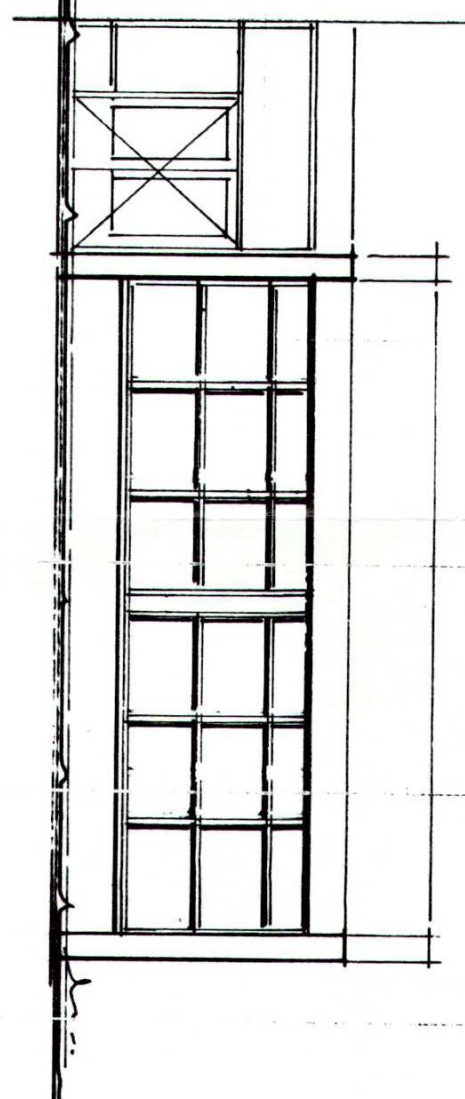

VOOR GEVEL

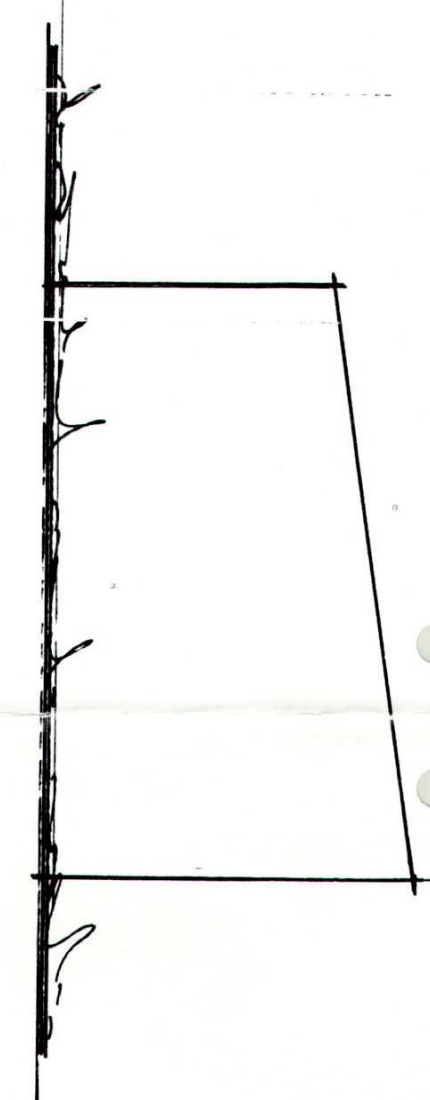

ZIJGEVEL

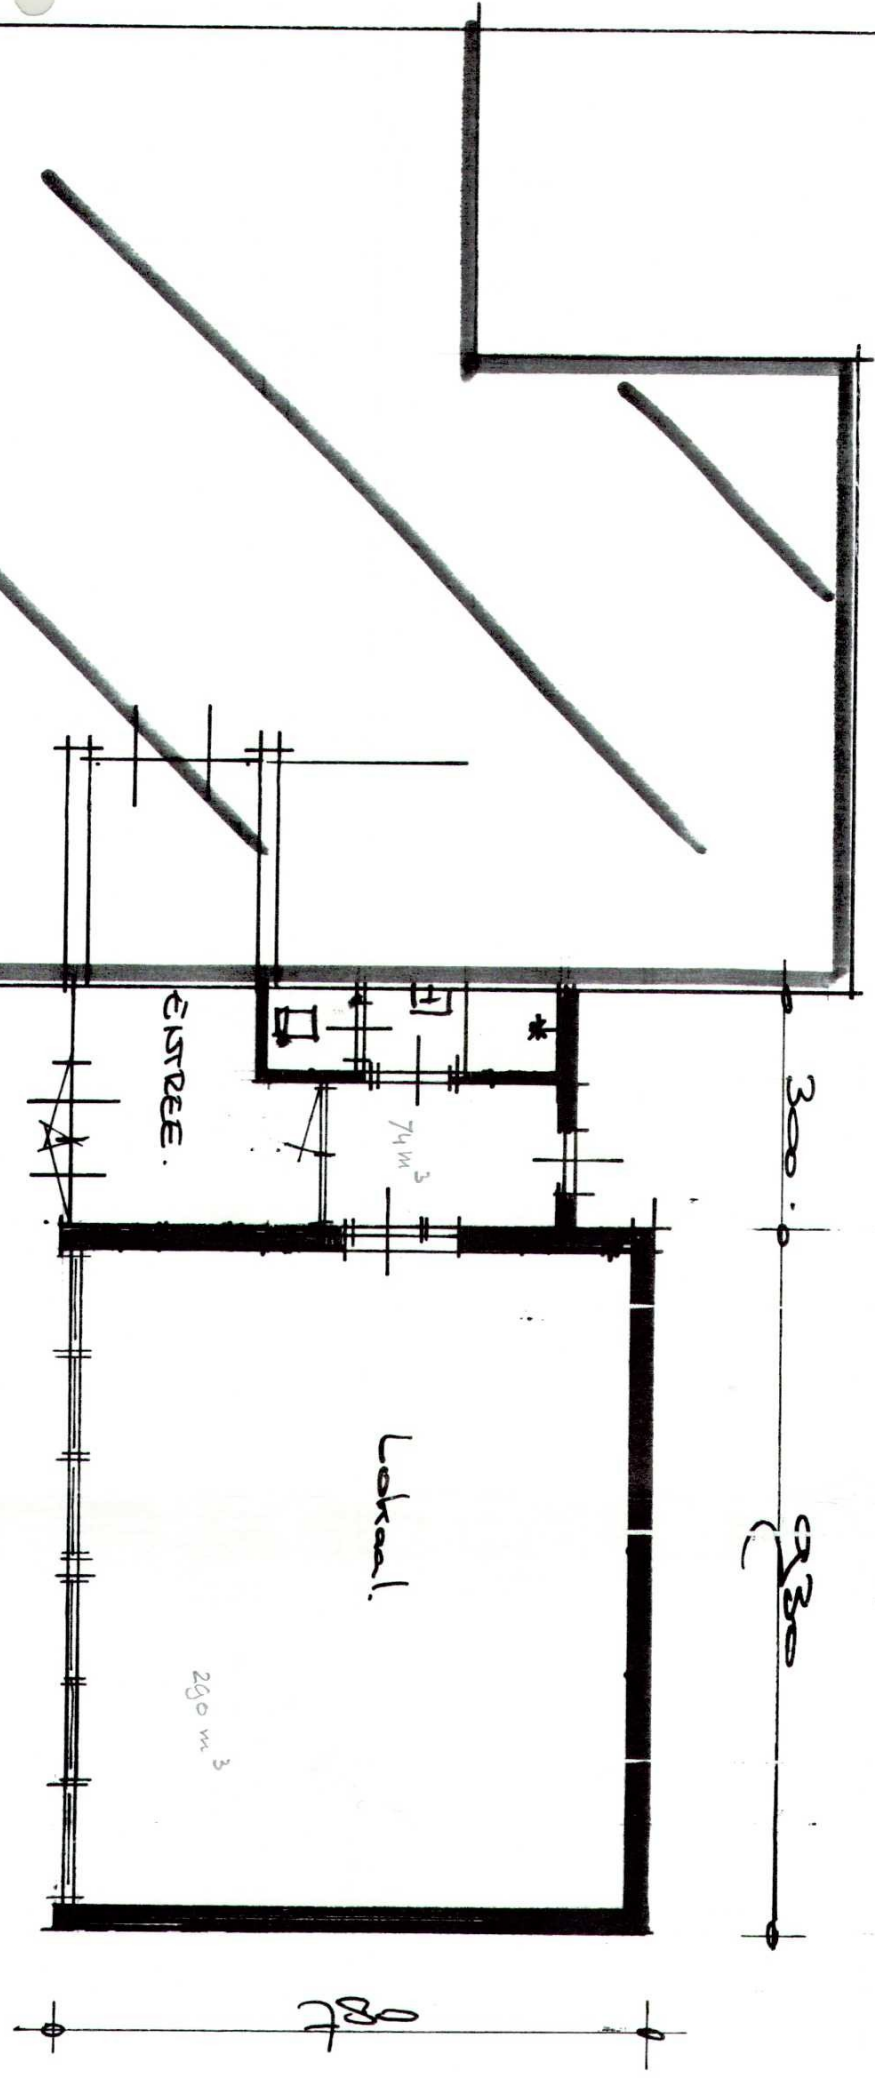

GYMZAAL
VAN LIERESTRAAT

DE WINDVANG

PLAATTEGROND 1:100

VOORSTEL UITBREIDING
DE WINDVANG

15 JUNI 2001
15 JUNI 2001 1:100