
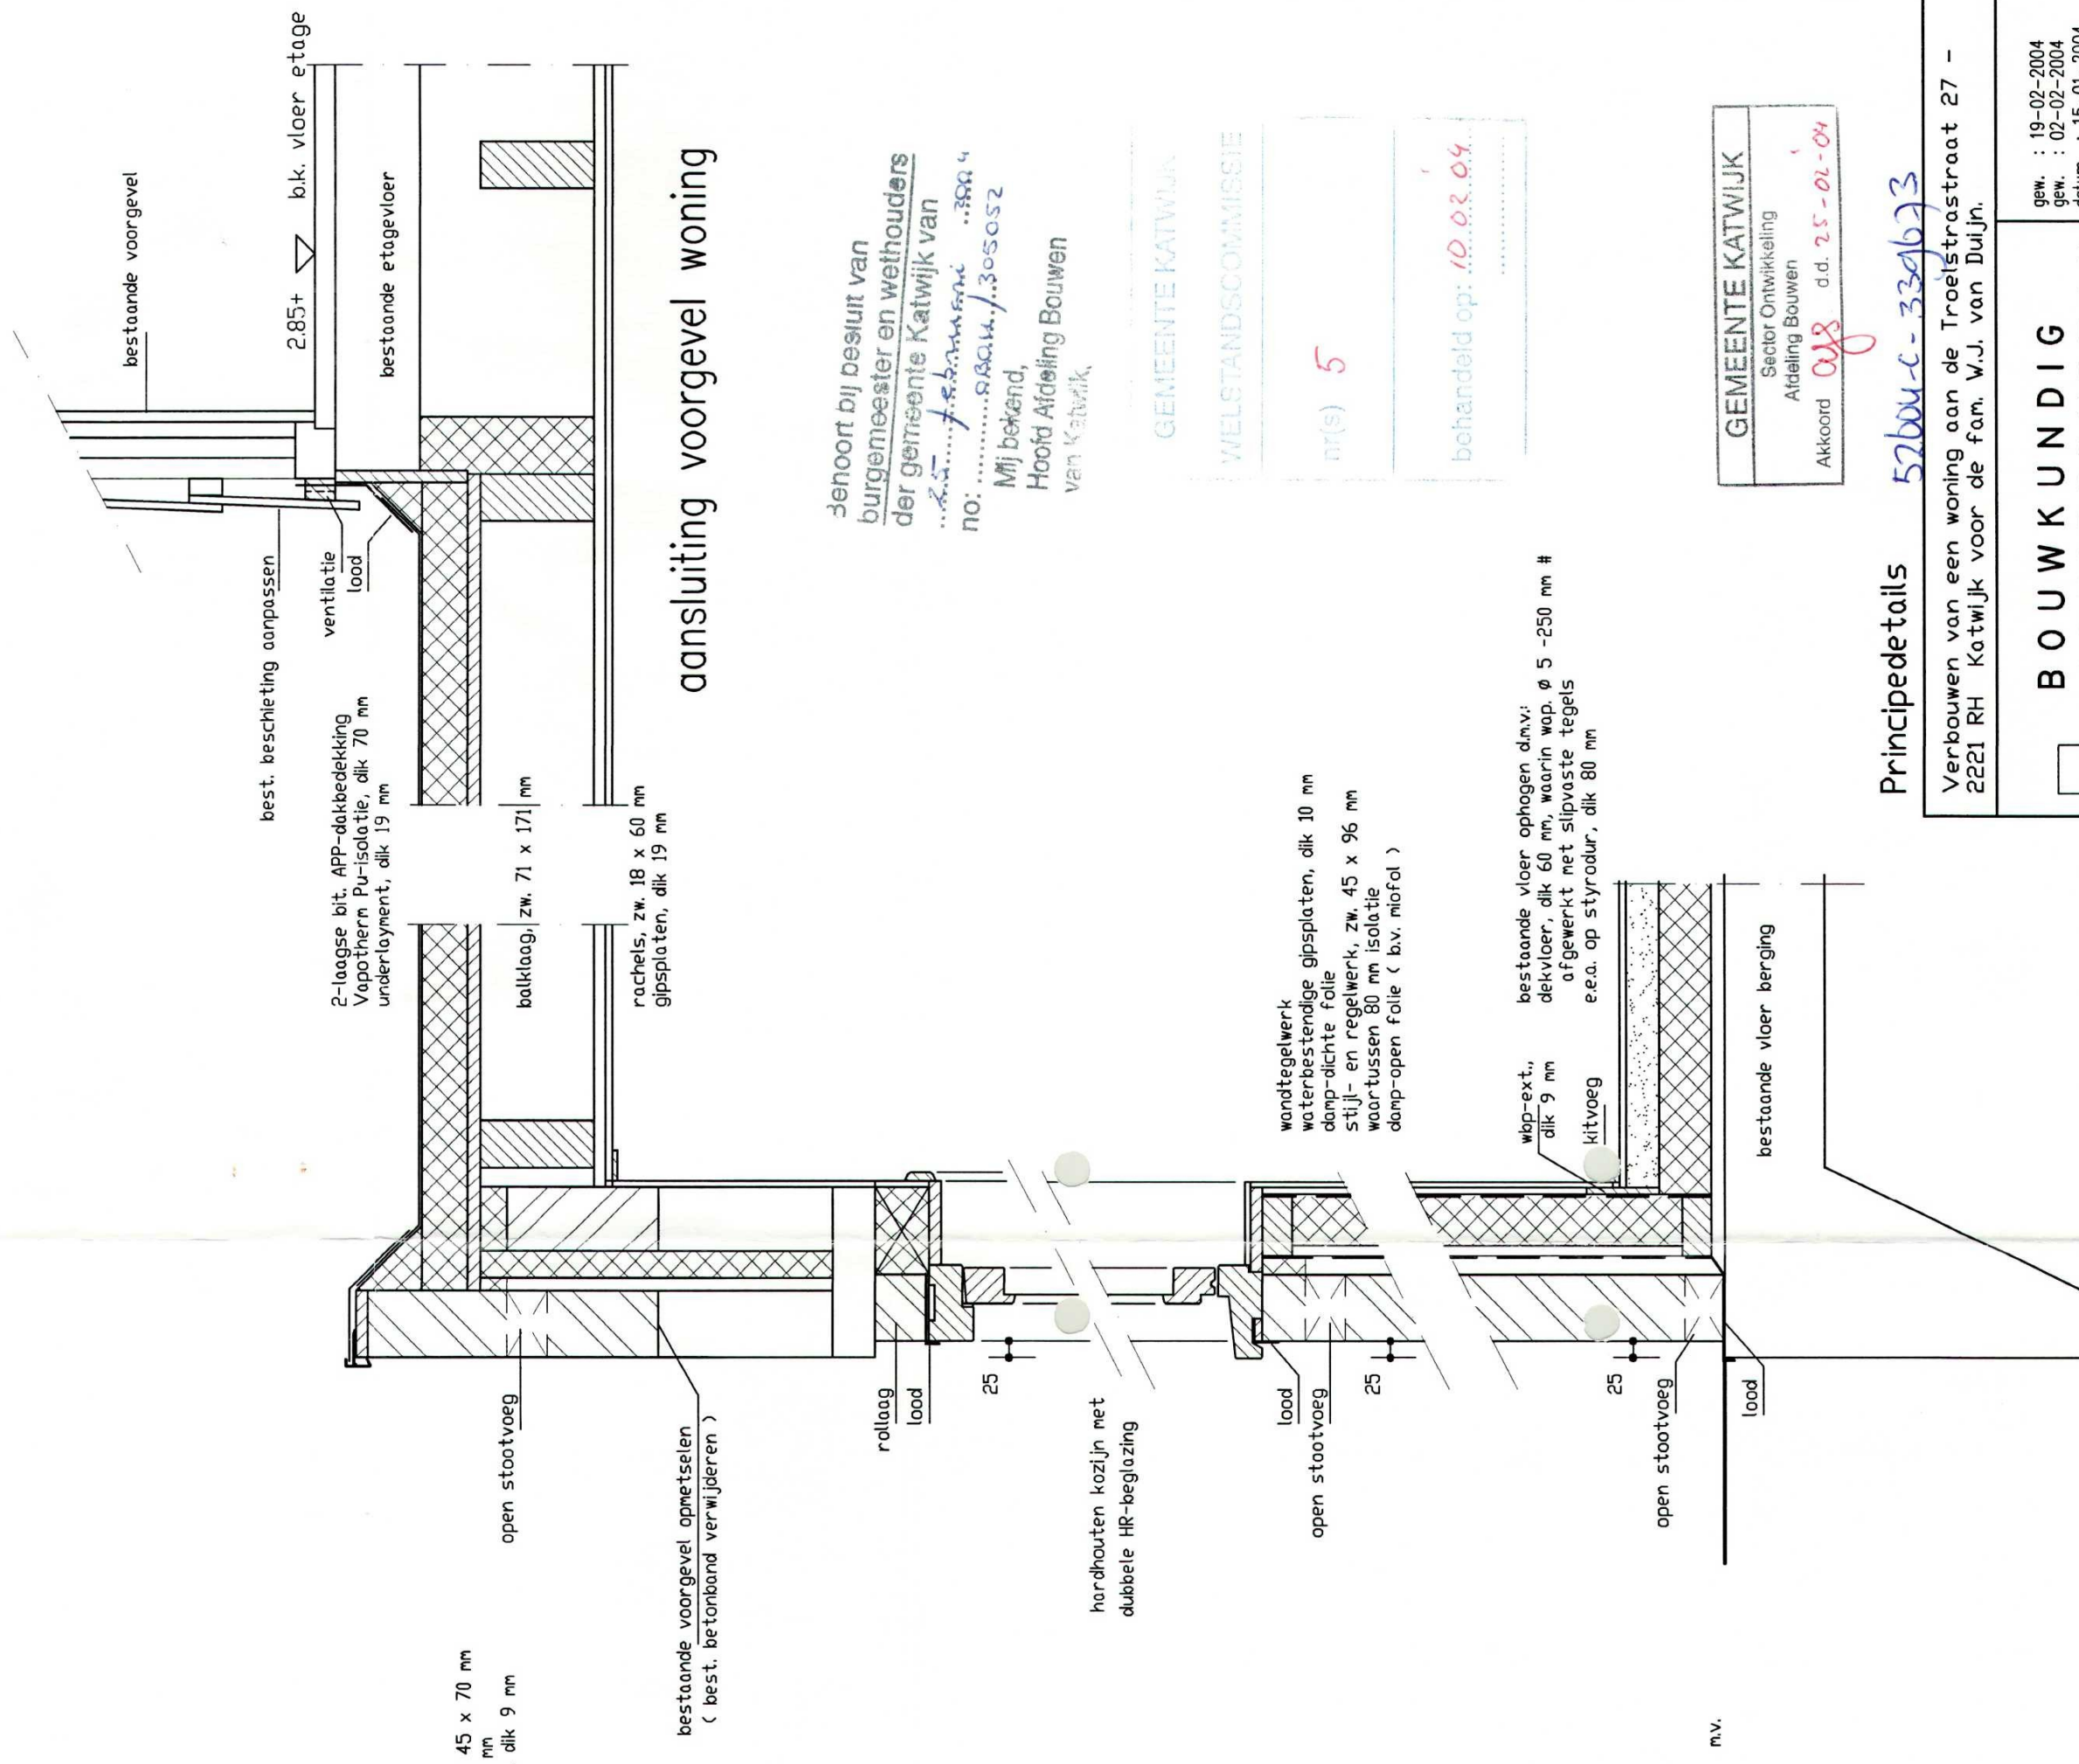
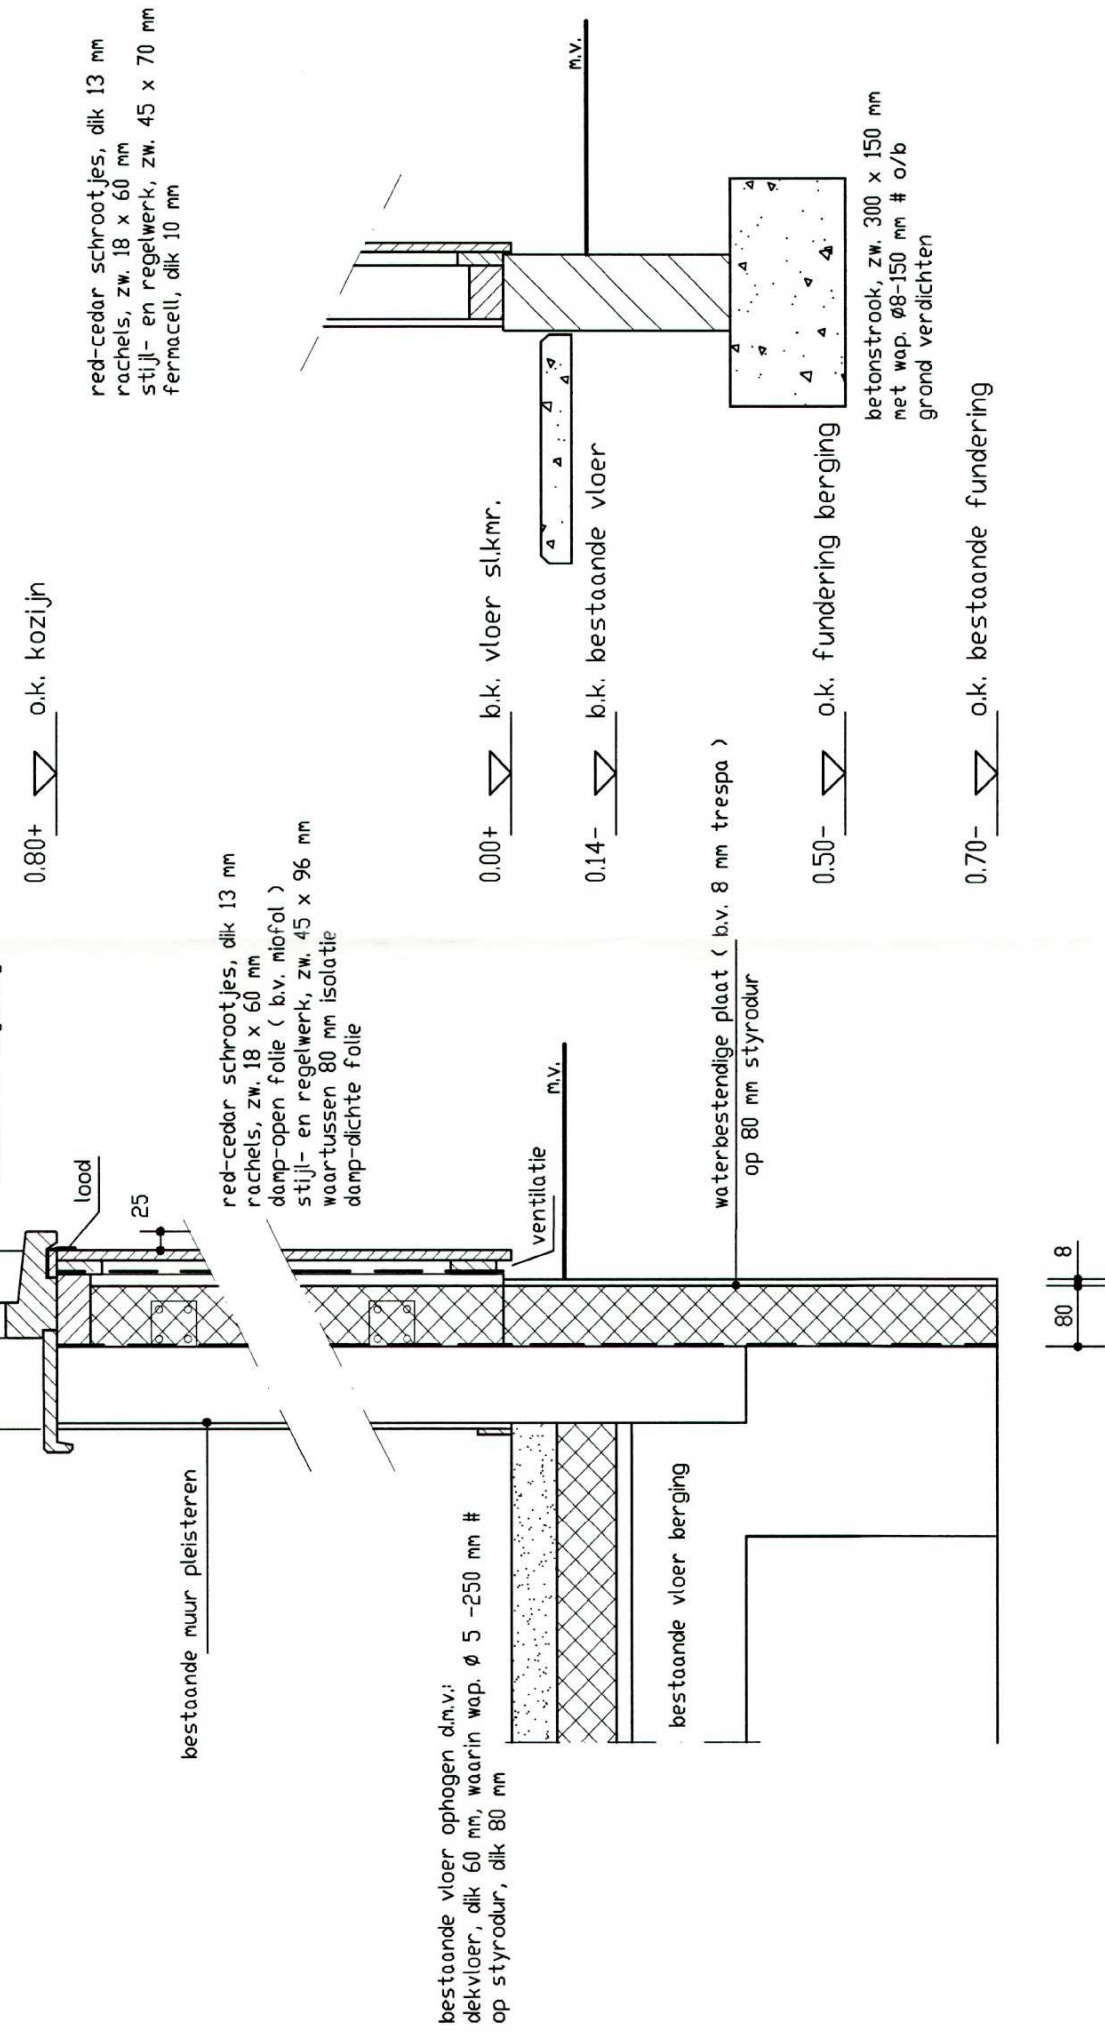


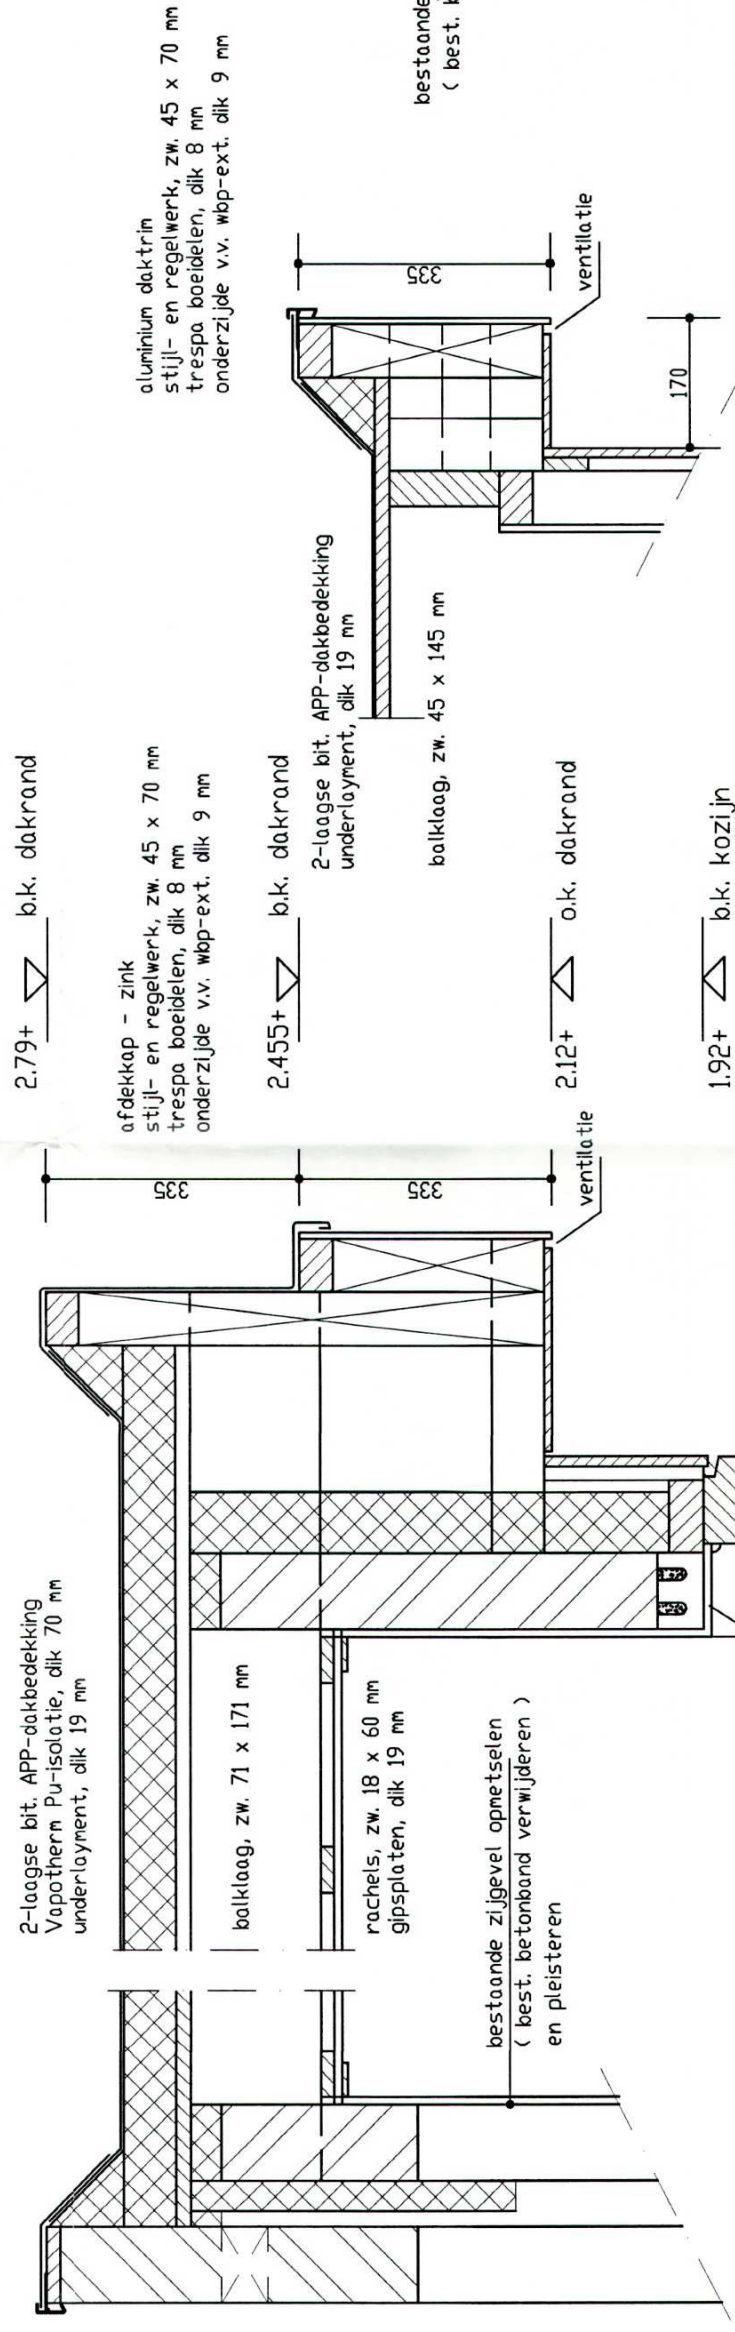

behoort bij besluit van  
burgemeester en wethouders  
der gemeente Katwijk van  
...22... f.e.b.a.w.s.e. 2004  
no: .....s.b.a.w./305052  
Mij bekend,  
Hoofd Afdeling Bouwen  
van Katwijk.

**GEMEENTE KATWIJK**  
Sector Ontwikkeling  
Afdeling Bouwen  
Akkoord *WJ* d.d. *25-02-04*

## Principledetails

52604-c-339673

Verbouwen van een woning aan de Troelstrastraat 27 -  
2221 RH Katwijk voor de fam. W.J. van Duijn.

**BOUWKUNDIG  
ADVIESBUREAU**

**A D U I J N D A M**

gew. : 19-02-2004  
gen. : 02-02-2004  
datum : 15-01-2004  
school : 1:10  
get. : o.d.  
formaat : 590x400 mm  
file : \\werk\roelstr77-  
blad : 03

doorsneden zijgevels

doorsnede berging

doorsnede voorgevel

Alle maten in het werk te controleren !!