

	A	B	C	D	E	F	G	H	I	J	K	L	M	N
1	OmgLoket; GemKatwijk Kenm 05373248410, Dreesstr36, B&B, m2+m3								231102					
2														
3	Antwoord op													
4	uw vragen nr:													
5	1a)		m2	opp	Br	L	Dreesstr36 Bouwtekening pl.gr. beg.grond -Plan0-Afmetingen 15700x9400mm Buitenmuren, Kavel 18.pdf							
6				47,15	5,42	8,7	Woonkamer + keuken							
7				24,46	4,01	6,1	Uitbouw deel achteraan							
8				16,04	3,24	4,95	Uitbouw deel bij de wc-kant							
9			88				Beganegrond							
10														
11	1b)			Dreesstr36 Bouwtekening pl.gr. 1eVerdieping Afmetingen maten.pdf										
12				42,17	5,42	7,78	Woonruimte; badkamer + trap + slaapkamers op stahoogte							
13			42				Eigen woongedeelte 1e verdieping;							
14														
15				8,12	3,26	2,49	Uitbouw	deel tegen het terras					348-32-22 = 2,49	
16				21,57	4,01	5,38	Uitbouw	deel bij de trap, incl trapdoorgang					553+7+227 - 249 = 5,38	
17				-2,50	-1,1	2,27		Af: Trapdoorgang						
18	4)		27				Ten bate van B&B							
19														
20	1c)			Dreesstr36 Bouwtekening 2eVerdieping .pdf										
21				27,1	5,42	5	Zolder, stahoogte volgens de bouwtekening							
22			27				Zolder							
23														
24	3)		184	M2 Totale oppervlakte										
25				2,45	Hoogte plafonds		Dreesstr36 Bouwtekening 1eVerdieping + Zijaanzicht.pdf							
26	2)		451	M3 inhoud Dreesstraat 36										
27														
28														
29														
30														

Behoort bij besluit van
burgemeester en wethouders
van de gemeente Katwijk.

d.d. 18-12-2023

no. 05373248410

Mij bekend, hoofd cluster
vergunningen, toezicht &
handhaving.

GEMEENTEKATWIJK


Afdeling Veiligheid
Team Vergunningen

Gezien  d.d. 18-12-2023



17. A. FLES


90

KAVEL 10

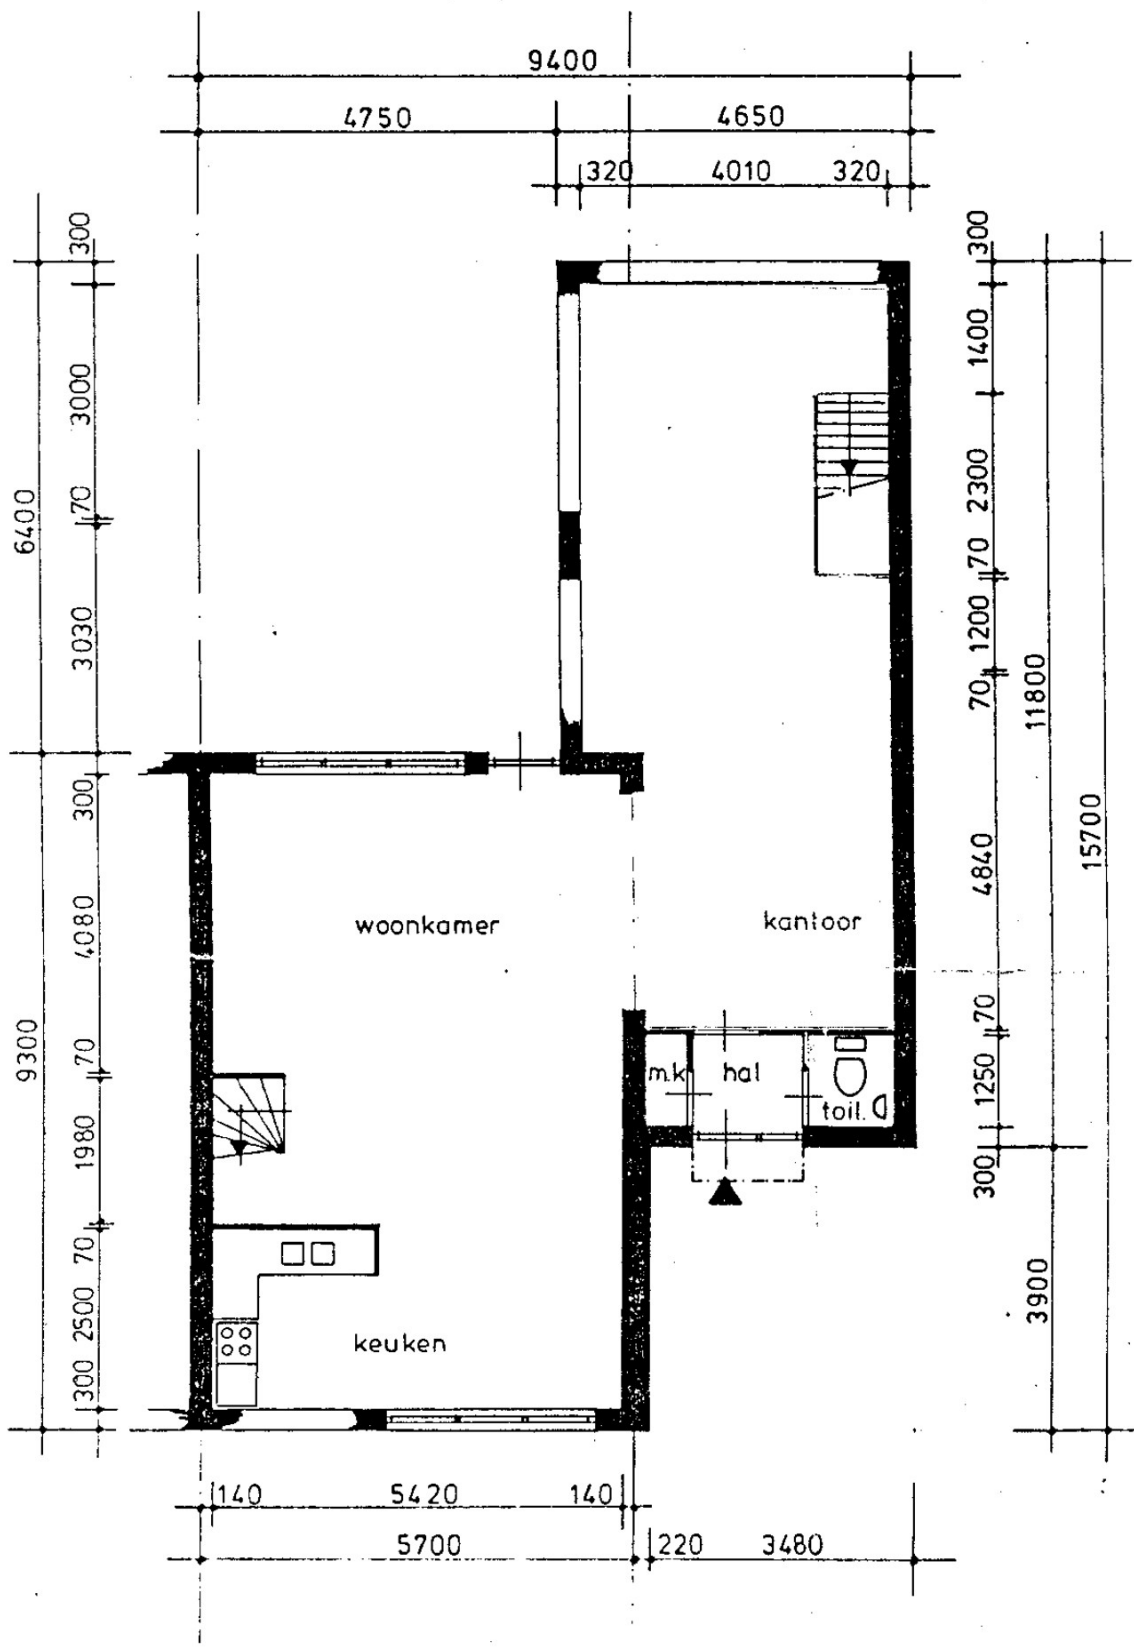

pl. gr. beg. grond

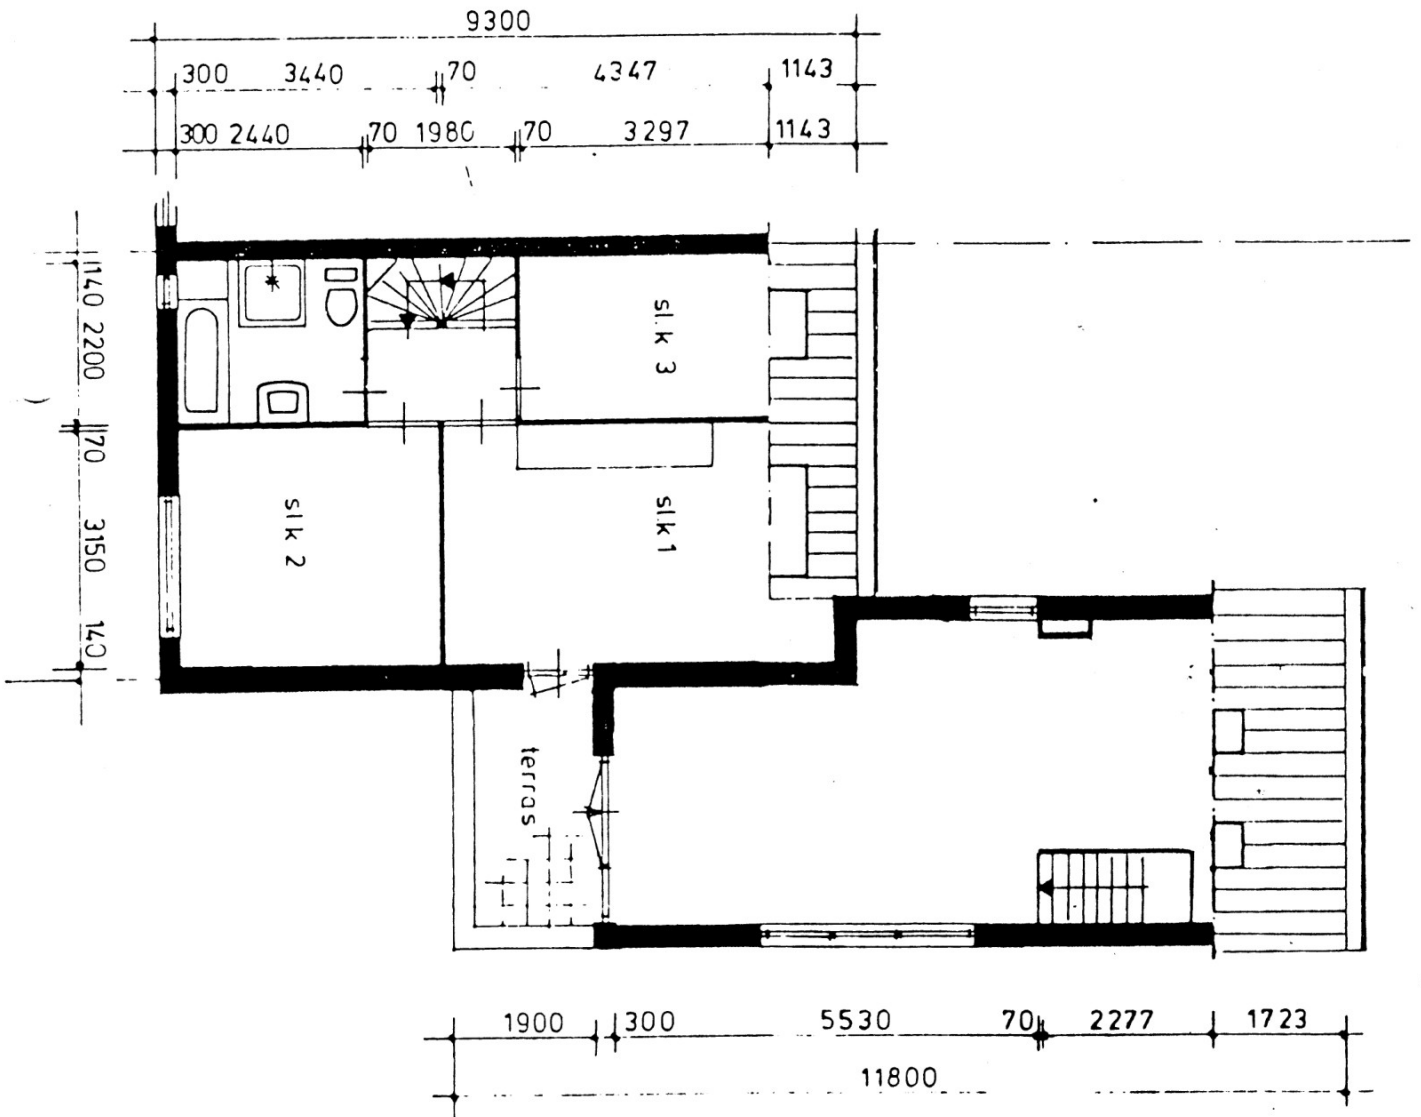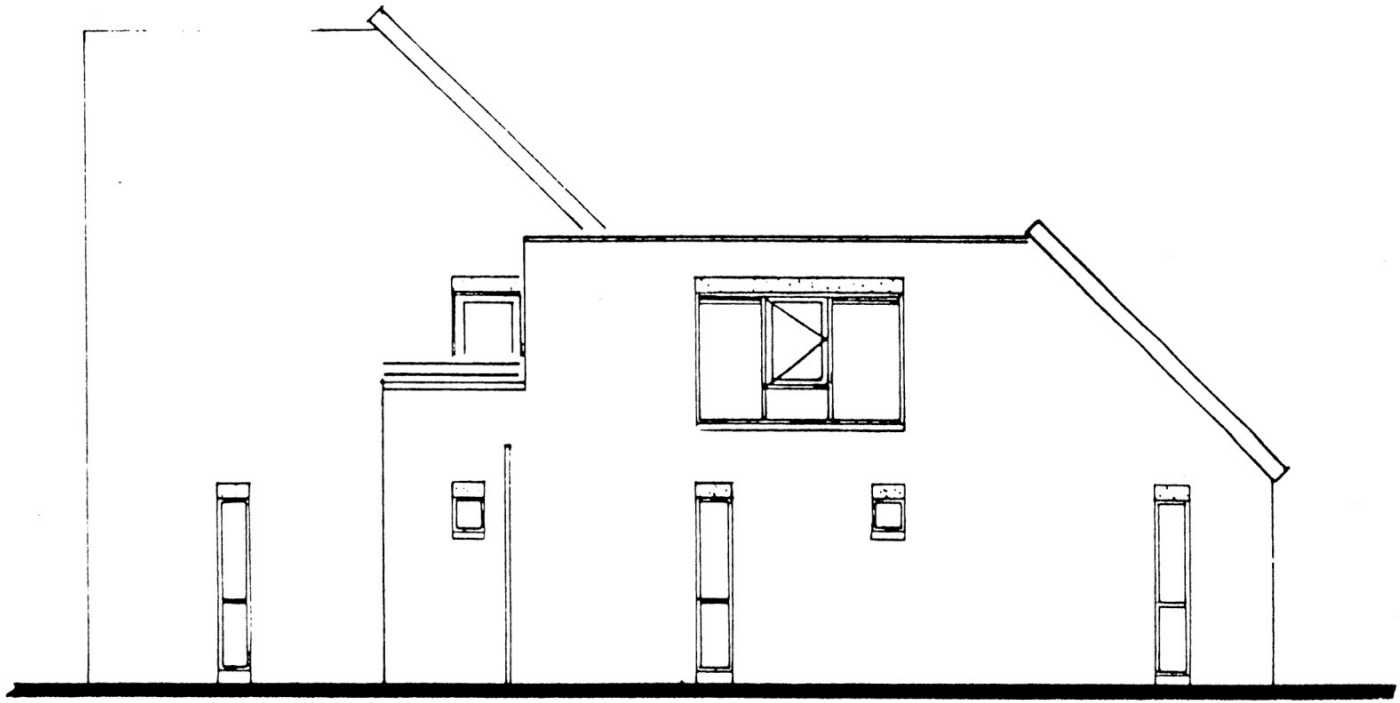

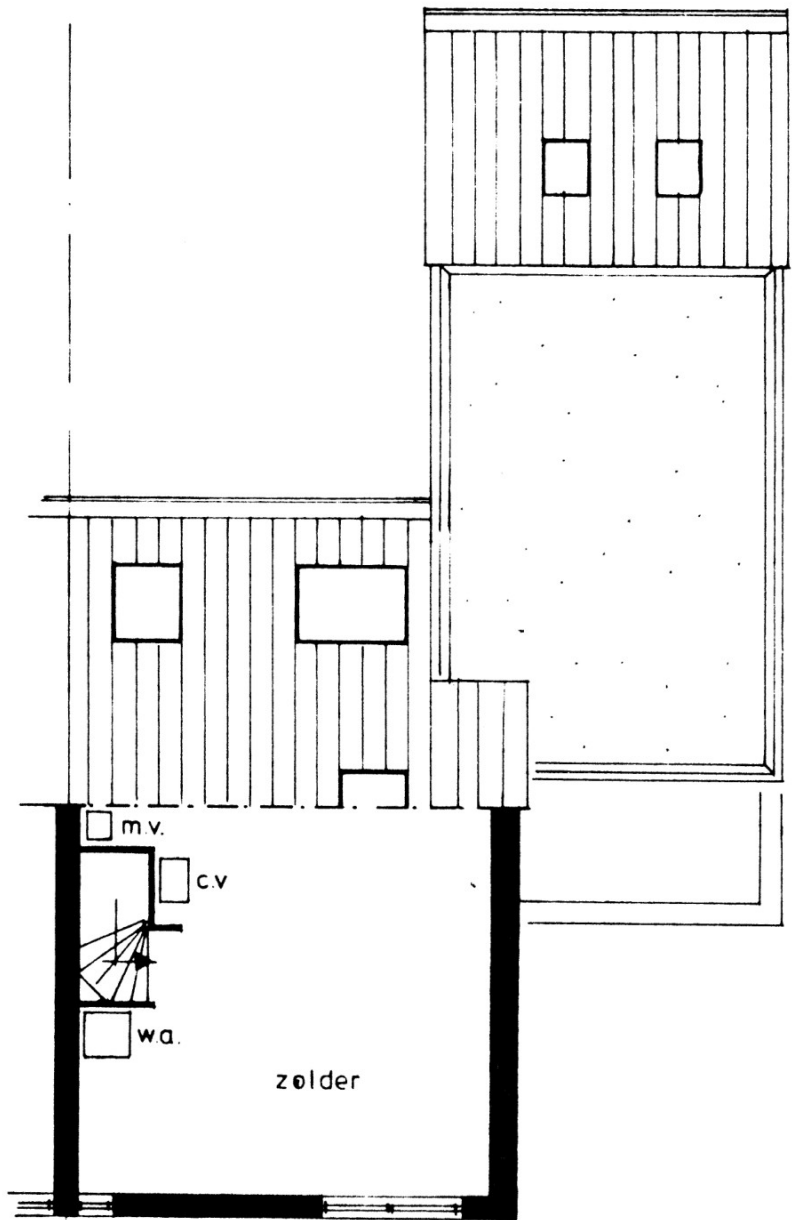

pl.gr. 2° verdieping