


PRINCIPE DETAILS

betreft:	Dakopbouw woning a/d 5.1.2e te Katwijk	
opdrachtgever:	5.1.2e	
onderdeel:	Principe details	
projectarchitect:	5.1.2e	projectleider: 5.1.2e
formaat:	A3	schaal: 1:5
projectnummer:	23.5537	bladnummer: B.5.03
getekend:	5.1.2e	datum: 8 november 2023

ARCHITECTENBUREAU
PIET ONDERWATER & PARTNERS

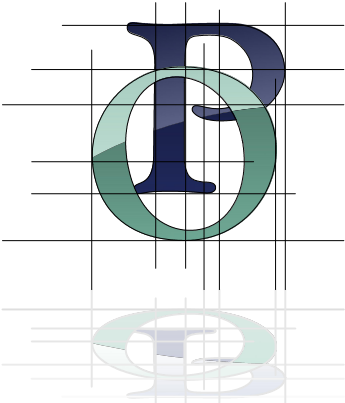

Vliet Z.Z. 5 2231GH RIJNSBURG | architectenregister: 1.890126.167
t: 071 402 6111 | www.onderwater-partners.nl

INHOUDSOPGAVE PRINCIPE DETAILS

[illegible]

INHOUDSOPGAVE PRINCIPE DETAILS


[illegible]

ALGEMEEN

- De gemaakte detaillering heeft betrekking op de bouwkundige elementen behorende bij dit bouwwerk. Voor de exacte detaillering m.b.t. de constructieve elementen zie tekeningen van de constructeur.
- Voor elke afwijkende oplossing is een detail bijgevoegd. Herhalende details met een geringe maatafwijking worden verwezen naar de details van een vergelijkbaar principe.

IO.D


schaal:	
datum:	8 november 2023
laatste wijziging:	
projectnummer:	23.5537

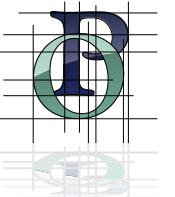



noordoostgevel

zuidwestgevel

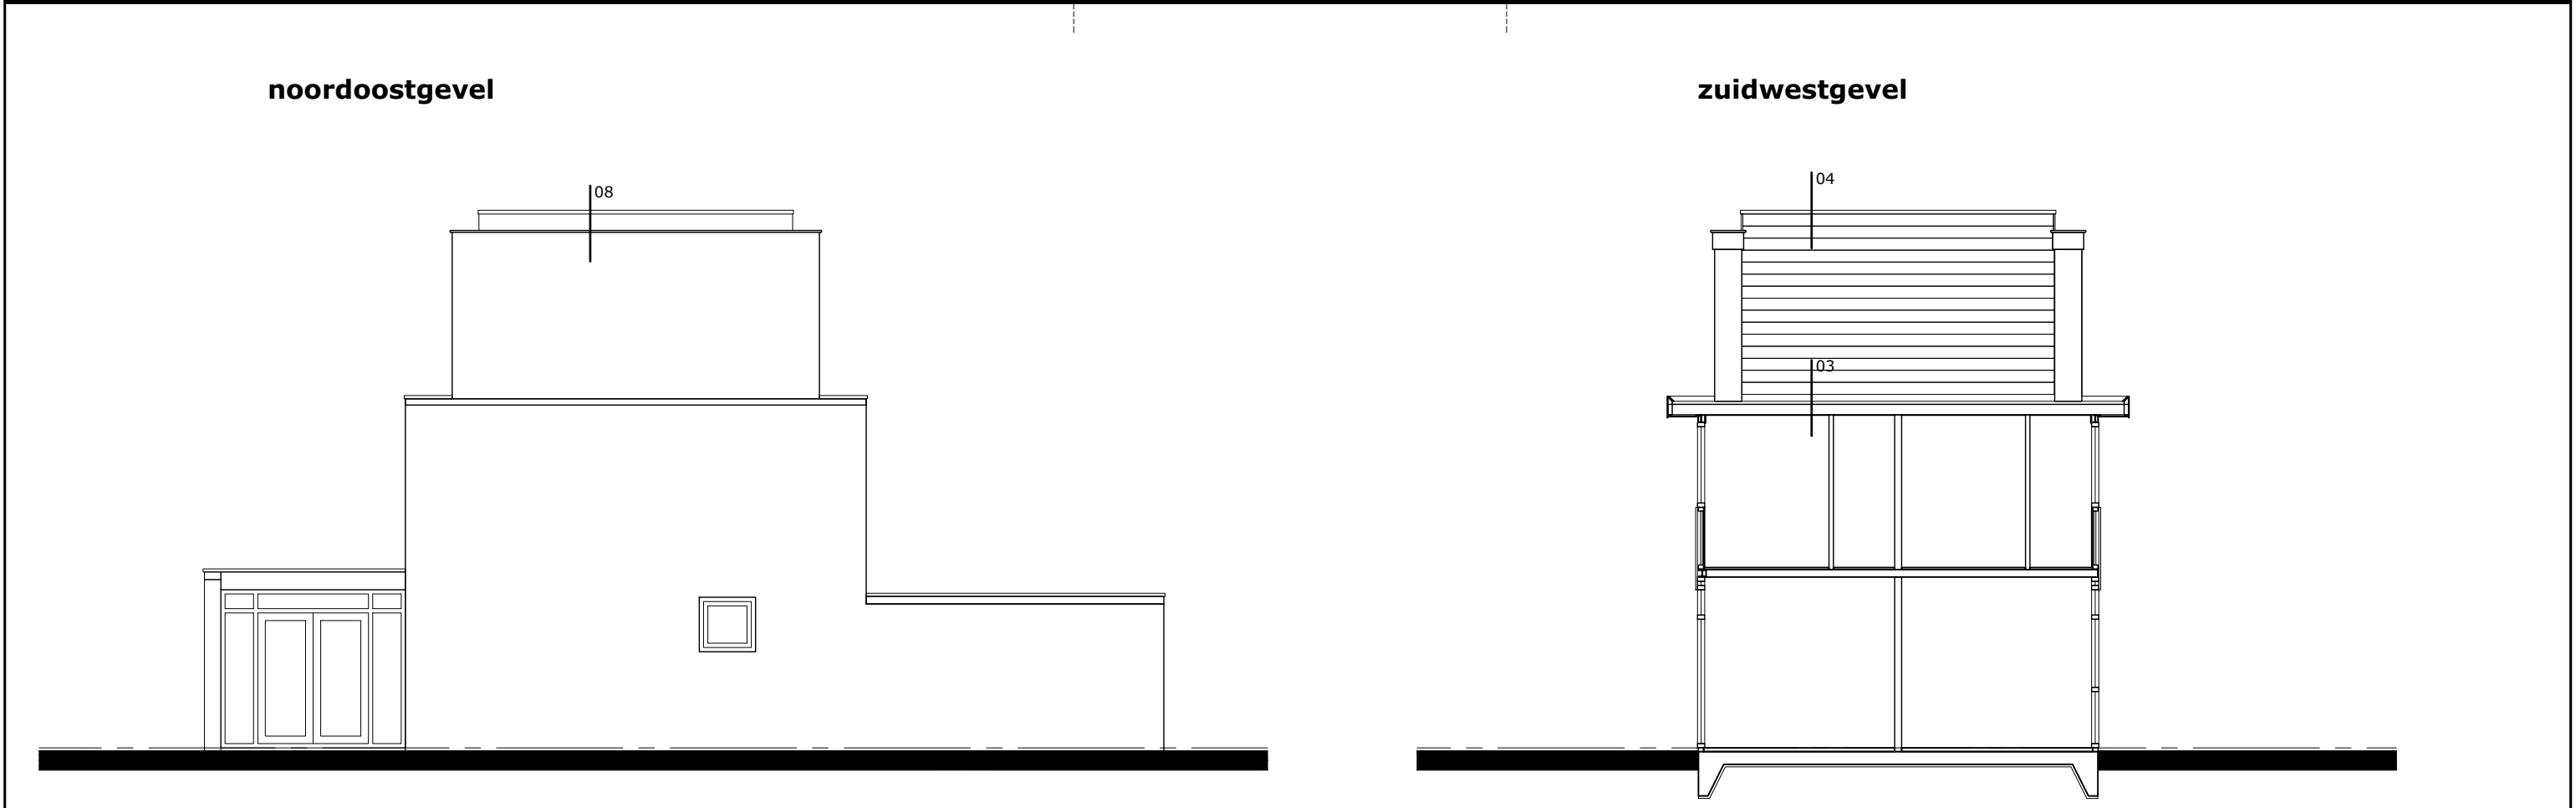

zuidoostgevel


noordwestgevel

LD.1


schaal:	1:100
datum:	8 november 2023
laatste wijziging:	
projectnummer:	23.5537



Deze tekening is auteursrechtelijk beschermd. Aanspellingen door derden vallen niet onder de verantwoordelijkheid van Architectenbureau Piet Onderwater & Partners V.O.F.

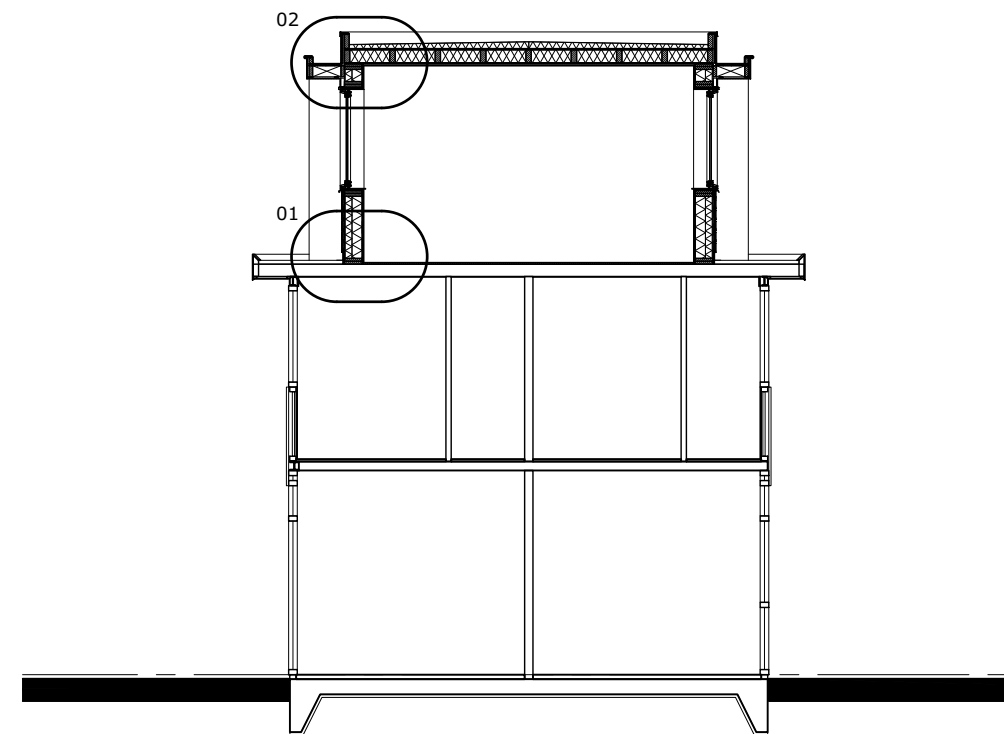


doorsnede A-A

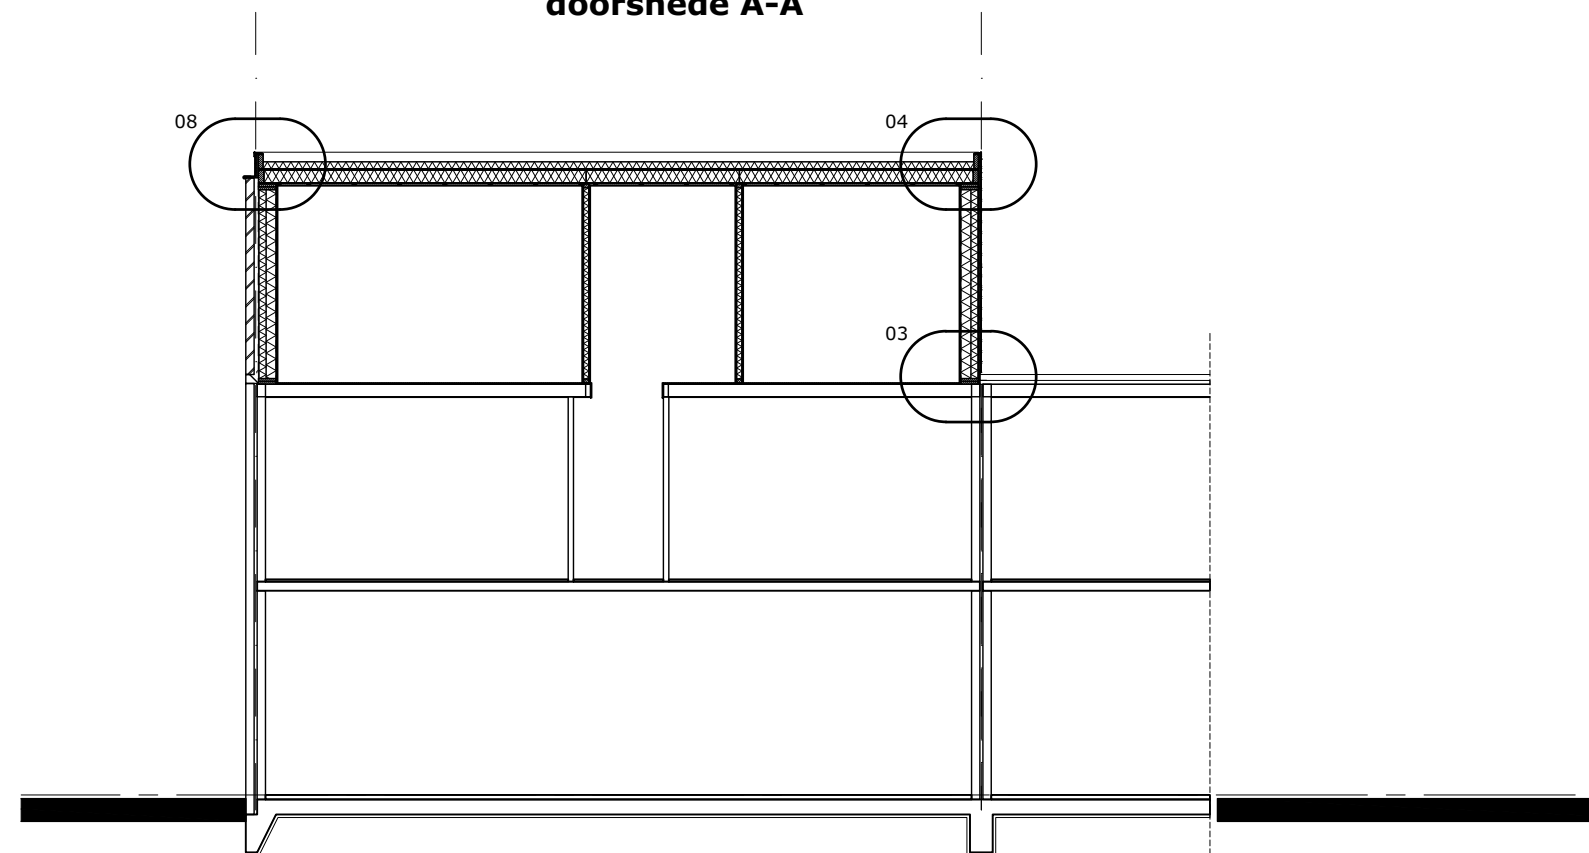


doorsnede B-B

LD.2

schaal:	1:100
datum:	8 november 2023
laatste wijziging:	
projectnummer:	23.5537

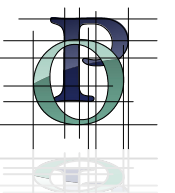

Deze tekening is auteursrechtelijk beschermd. Aanpassingen door derden vallen niet onder de verantwoordelijkheid van Architectenbureau Piet Onderwater & Partners V.O.F.

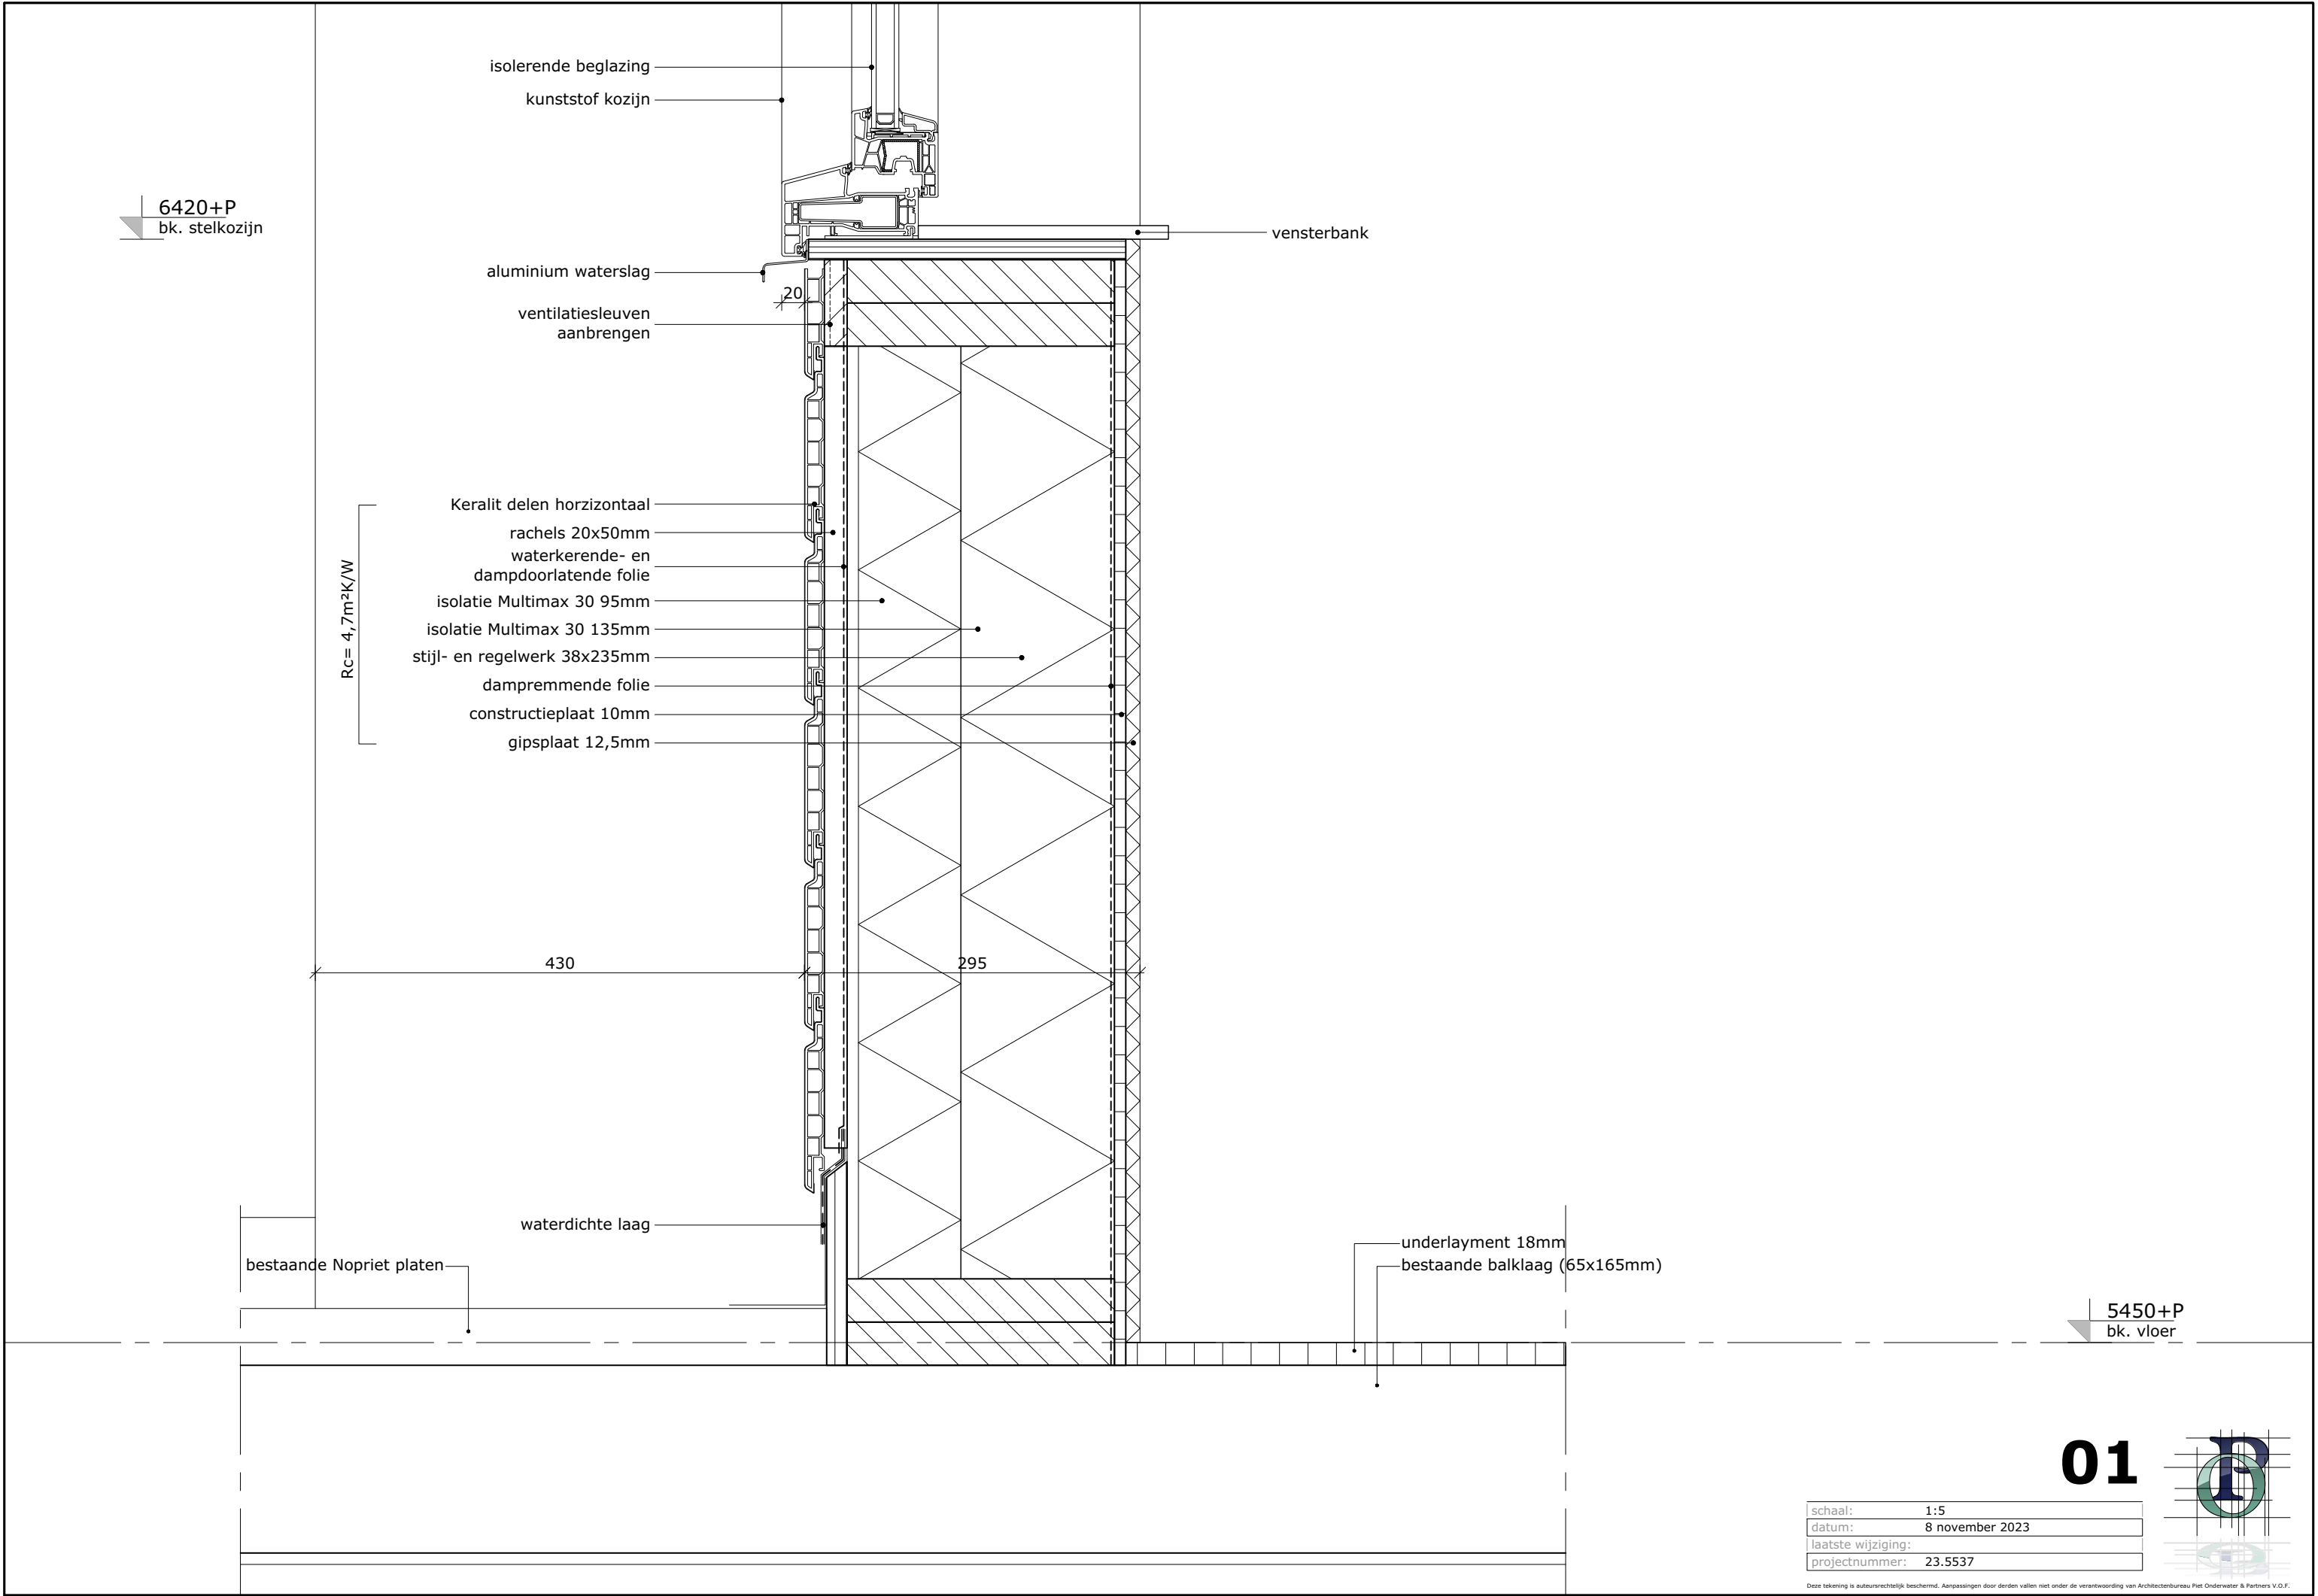

6420+P
bk. stelkozijn

isolerende beglazing
kunststof kozijn

vensterbank

aluminium waterslag
ventilatiesleuven
aanbrengen

Rc = 4,7m²K/W

Keralit delen horizontaal
rachels 20x50mm
waterkerende- en
dampdoorlatende folie
isolatie Multimax 30 95mm
isolatie Multimax 30 135mm
stijl- en regelwerk 38x235mm
dampremmende folie
constructieplaat 10mm
gipsplaat 12,5mm

430

295

bestaande Nopriet platen

waterdichte laag

underlayment 18mm
bestaande balklaag (65x165mm)

5450+P
bk. vloer

01

schaal:	1:5
datum:	8 november 2023
laatste wijziging:	
projectnummer:	23.5537



Deze tekening is auteursrechtelijk beschermd. Aanpassingen door derden vallen niet onder de verantwoording van Architectenbureau Piet Onderwater & Partners V.O.F.


8500+P
bk. dakrand

8180+P
bk. luifel

8050+P
ok. plafond

7880+P
ok. luifel


7750+P
ok. stelkozijn

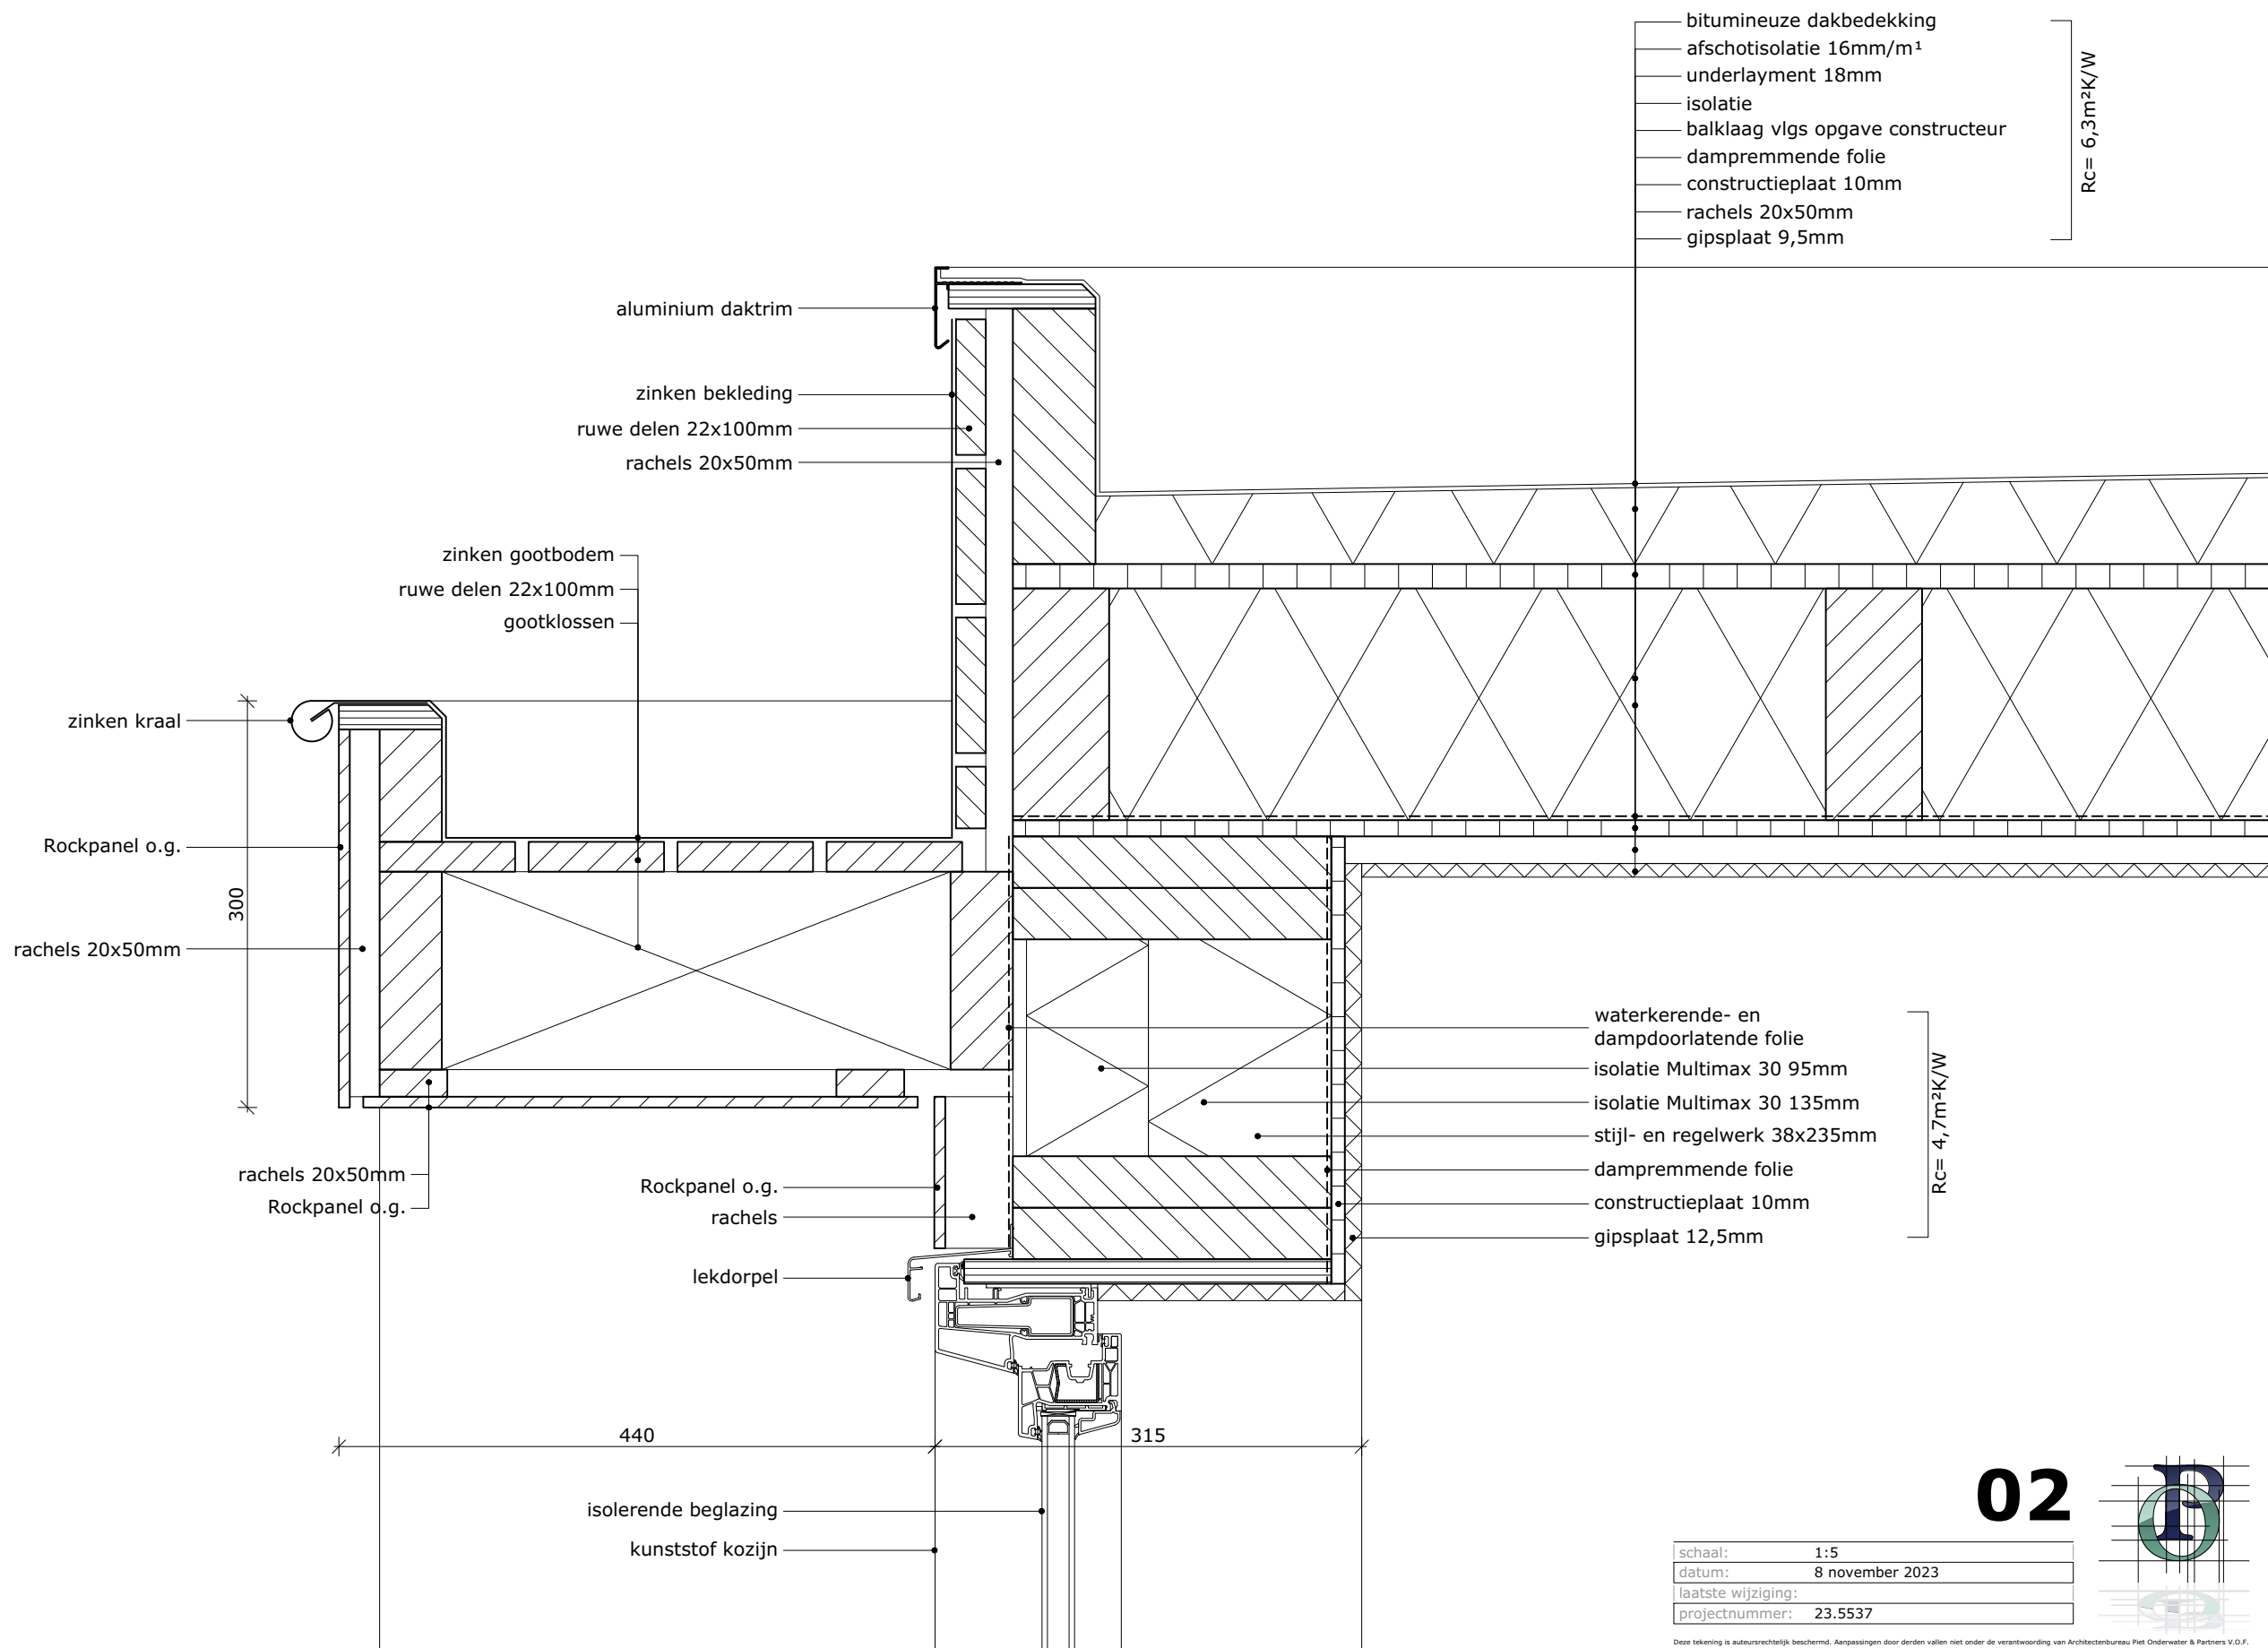

02

schaal:	1:5
datum:	8 november 2023
laatste wijziging:	
projectnummer:	23.5537

Deze tekening is auteursrechtelijk beschermd. Aanpassingen door derden vallen niet onder de verantwoordelijkheid van Architectenbureau Piet Onderwater & Partners V.O.F.

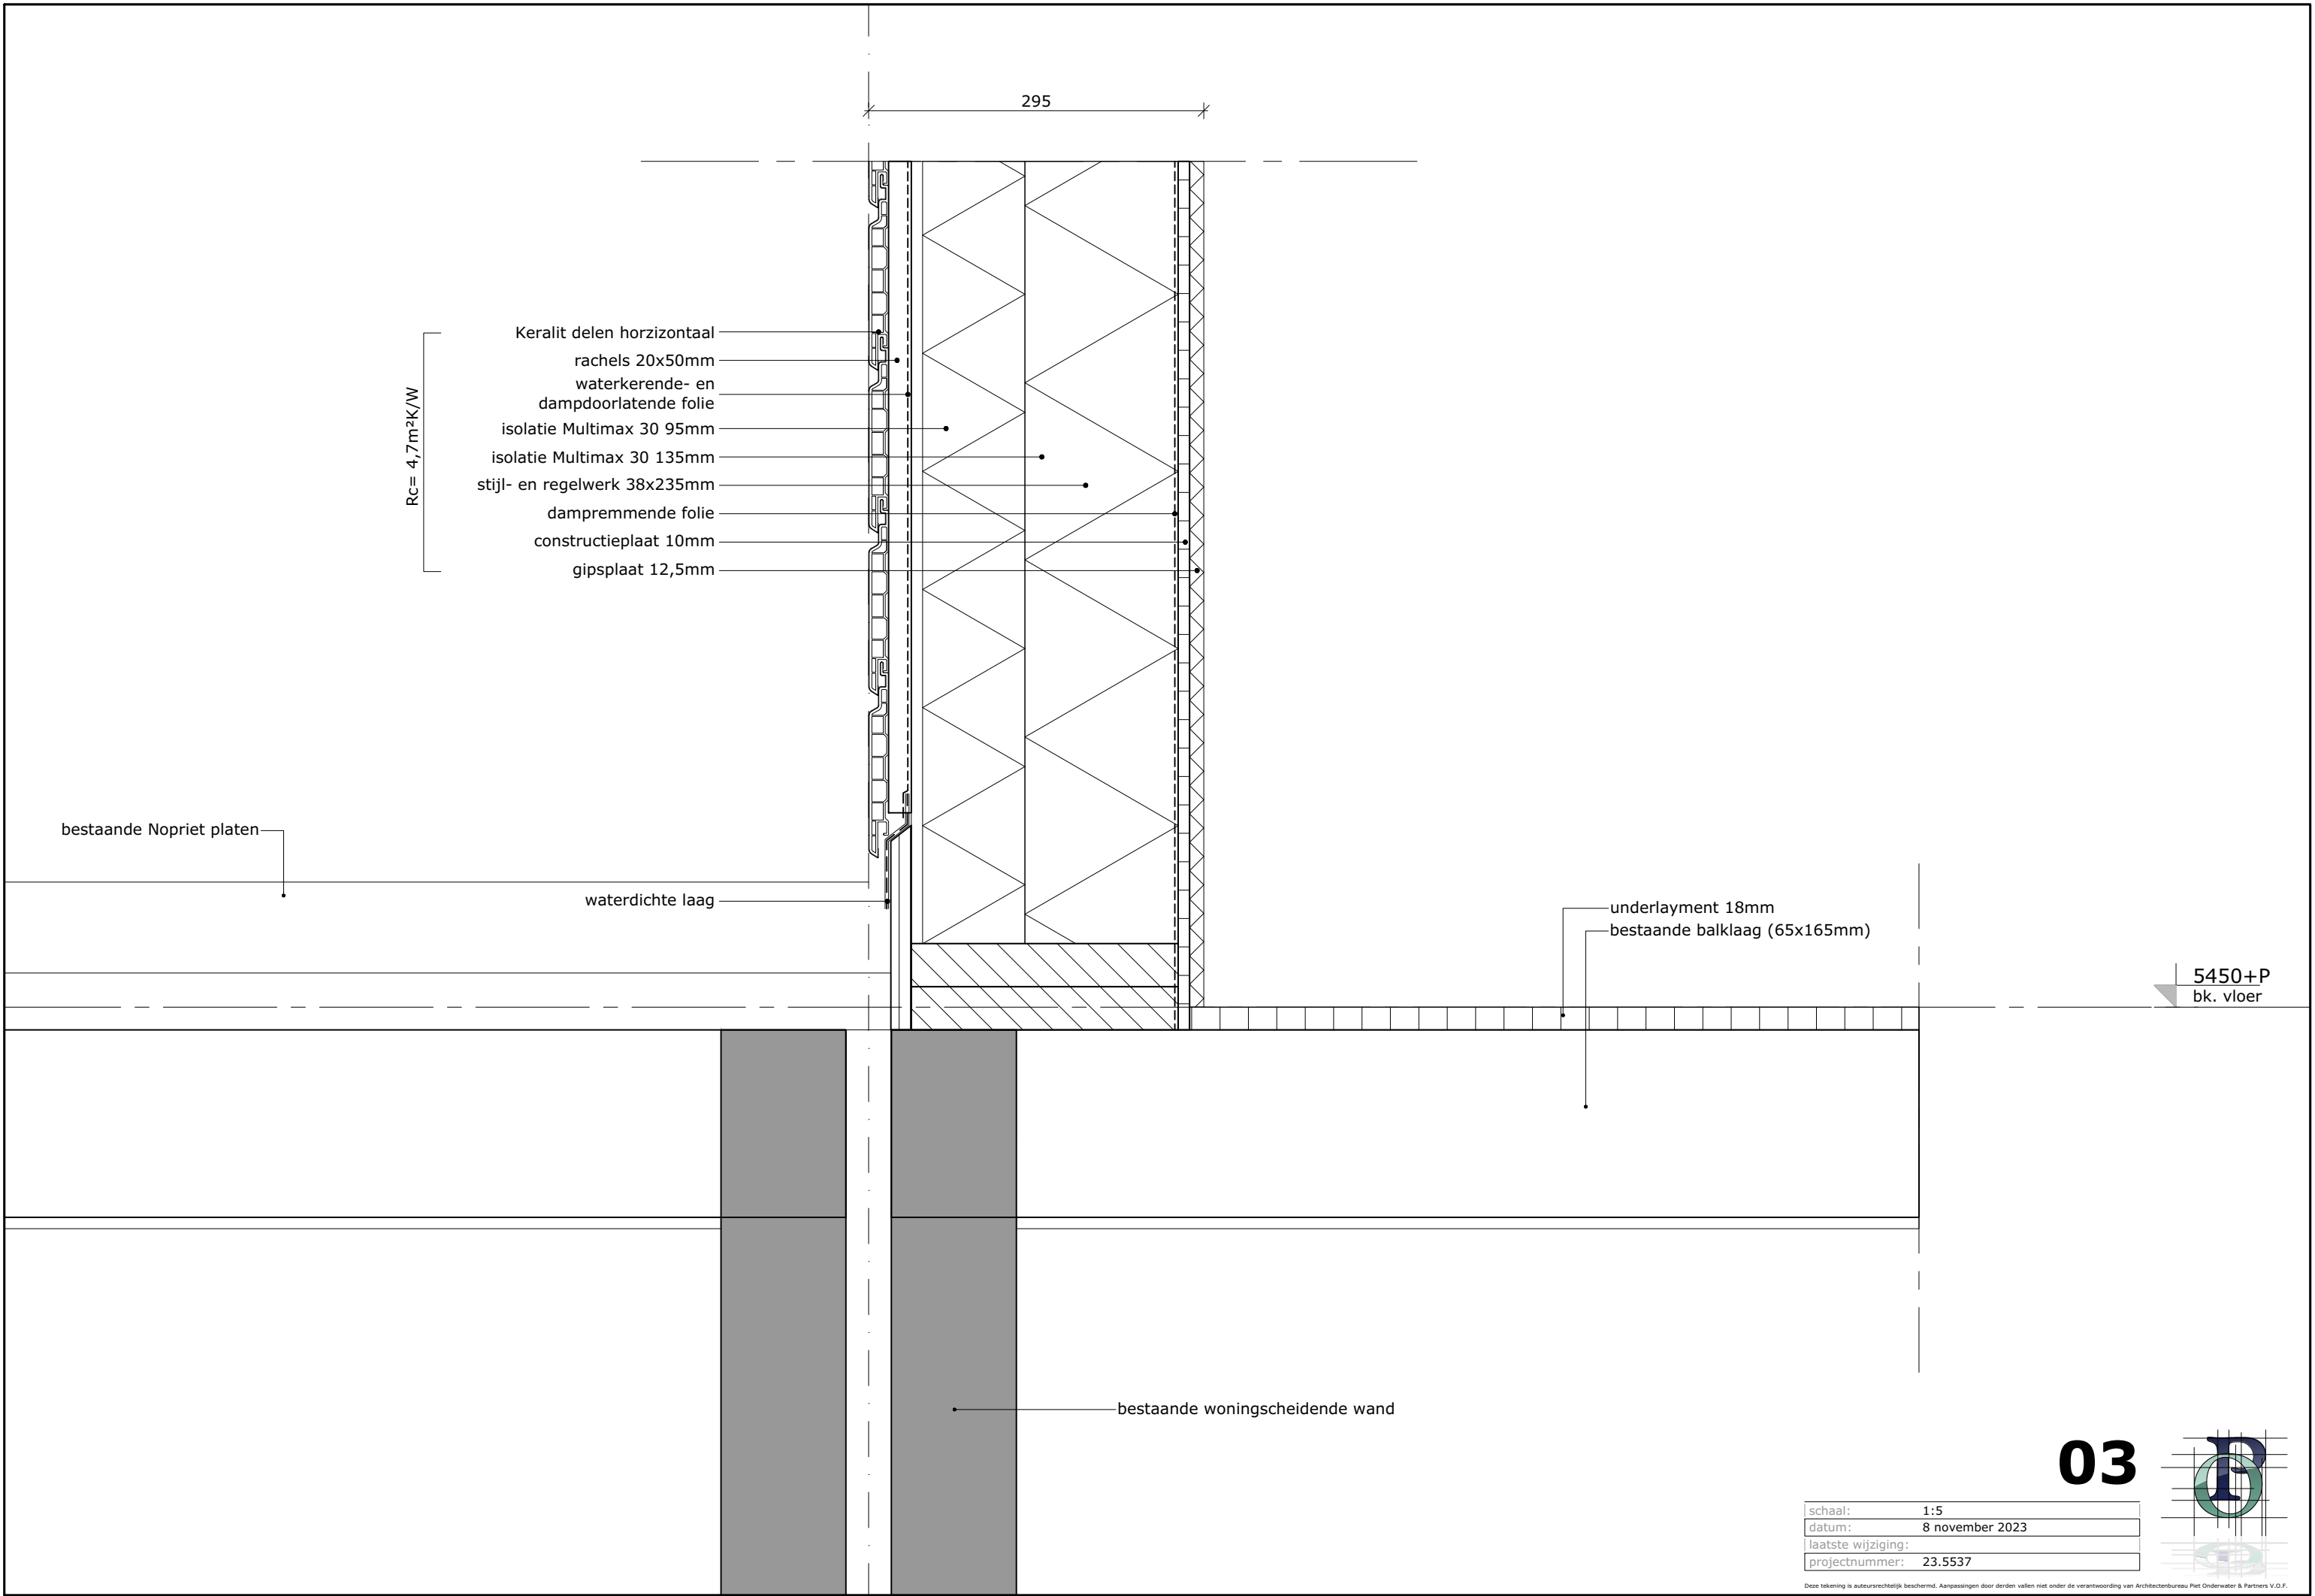

- Rc= 4,7m²K/W
- Keralit delen horizontaal
 - rachels 20x50mm
 - waterkerende- en dampdoorlatende folie
 - isolatie Multimax 30 95mm
 - isolatie Multimax 30 135mm
 - stijl- en regelwerk 38x235mm
 - dampremmende folie
 - constructieplaat 10mm
 - gipsplaat 12,5mm

bestaande Nopriet platen


waterdichte laag

underlayment 18mm
bestaande balklaag (65x165mm)

5450+P
bk. vloer

bestaande woningscheidende wand

03

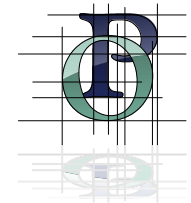

schaal:	1:5
datum:	8 november 2023
laatste wijziging:	
projectnummer:	23.5537

Deze tekening is auteursrechtelijk beschermd. Aanpassingen door derden vallen niet onder de verantwoording van Architectenbureau Piet Onderwater & Partners V.O.F.

8500+P
bk. dakrand

8180+P
bk. kraal

8050+P
ok. plafond

Rc= 4,7m²K/W

Keralit delen horizontaal
rachels 20x50mm
waterkerende- en
dampdoorlatende folie
isolatie Multimax 30 95mm
isolatie Multimax 30 135mm
stijl- en regelwerk 38x235mm
dampremmende folie
constructieplaat 10mm
gipsplaat 12,5mm

trimkraal aansluitprofiel
trimkraal aansluitprofiel
ventilatiesleuven
aanbrengen

bitumineuze dakbedekking
afschotisolatie 16mm/m¹
underlayment 18mm
isolatie
balklaag vlg. opgave constructeur
dampremmende folie
constructieplaat 10mm
rachels 20x50mm
gipsplaat 9,5mm


Rc= 6,3m²K/W


295

04

schaal:	1:5
datum:	8 november 2023
laatste wijziging:	
projectnummer:	23.5537


Deze tekening is auteursrechtelijk beschermd. Aanpassingen door derden vallen niet onder de verantwoordelijkheid van Architectenbureau Piet Oudewater & Partners V.O.F.

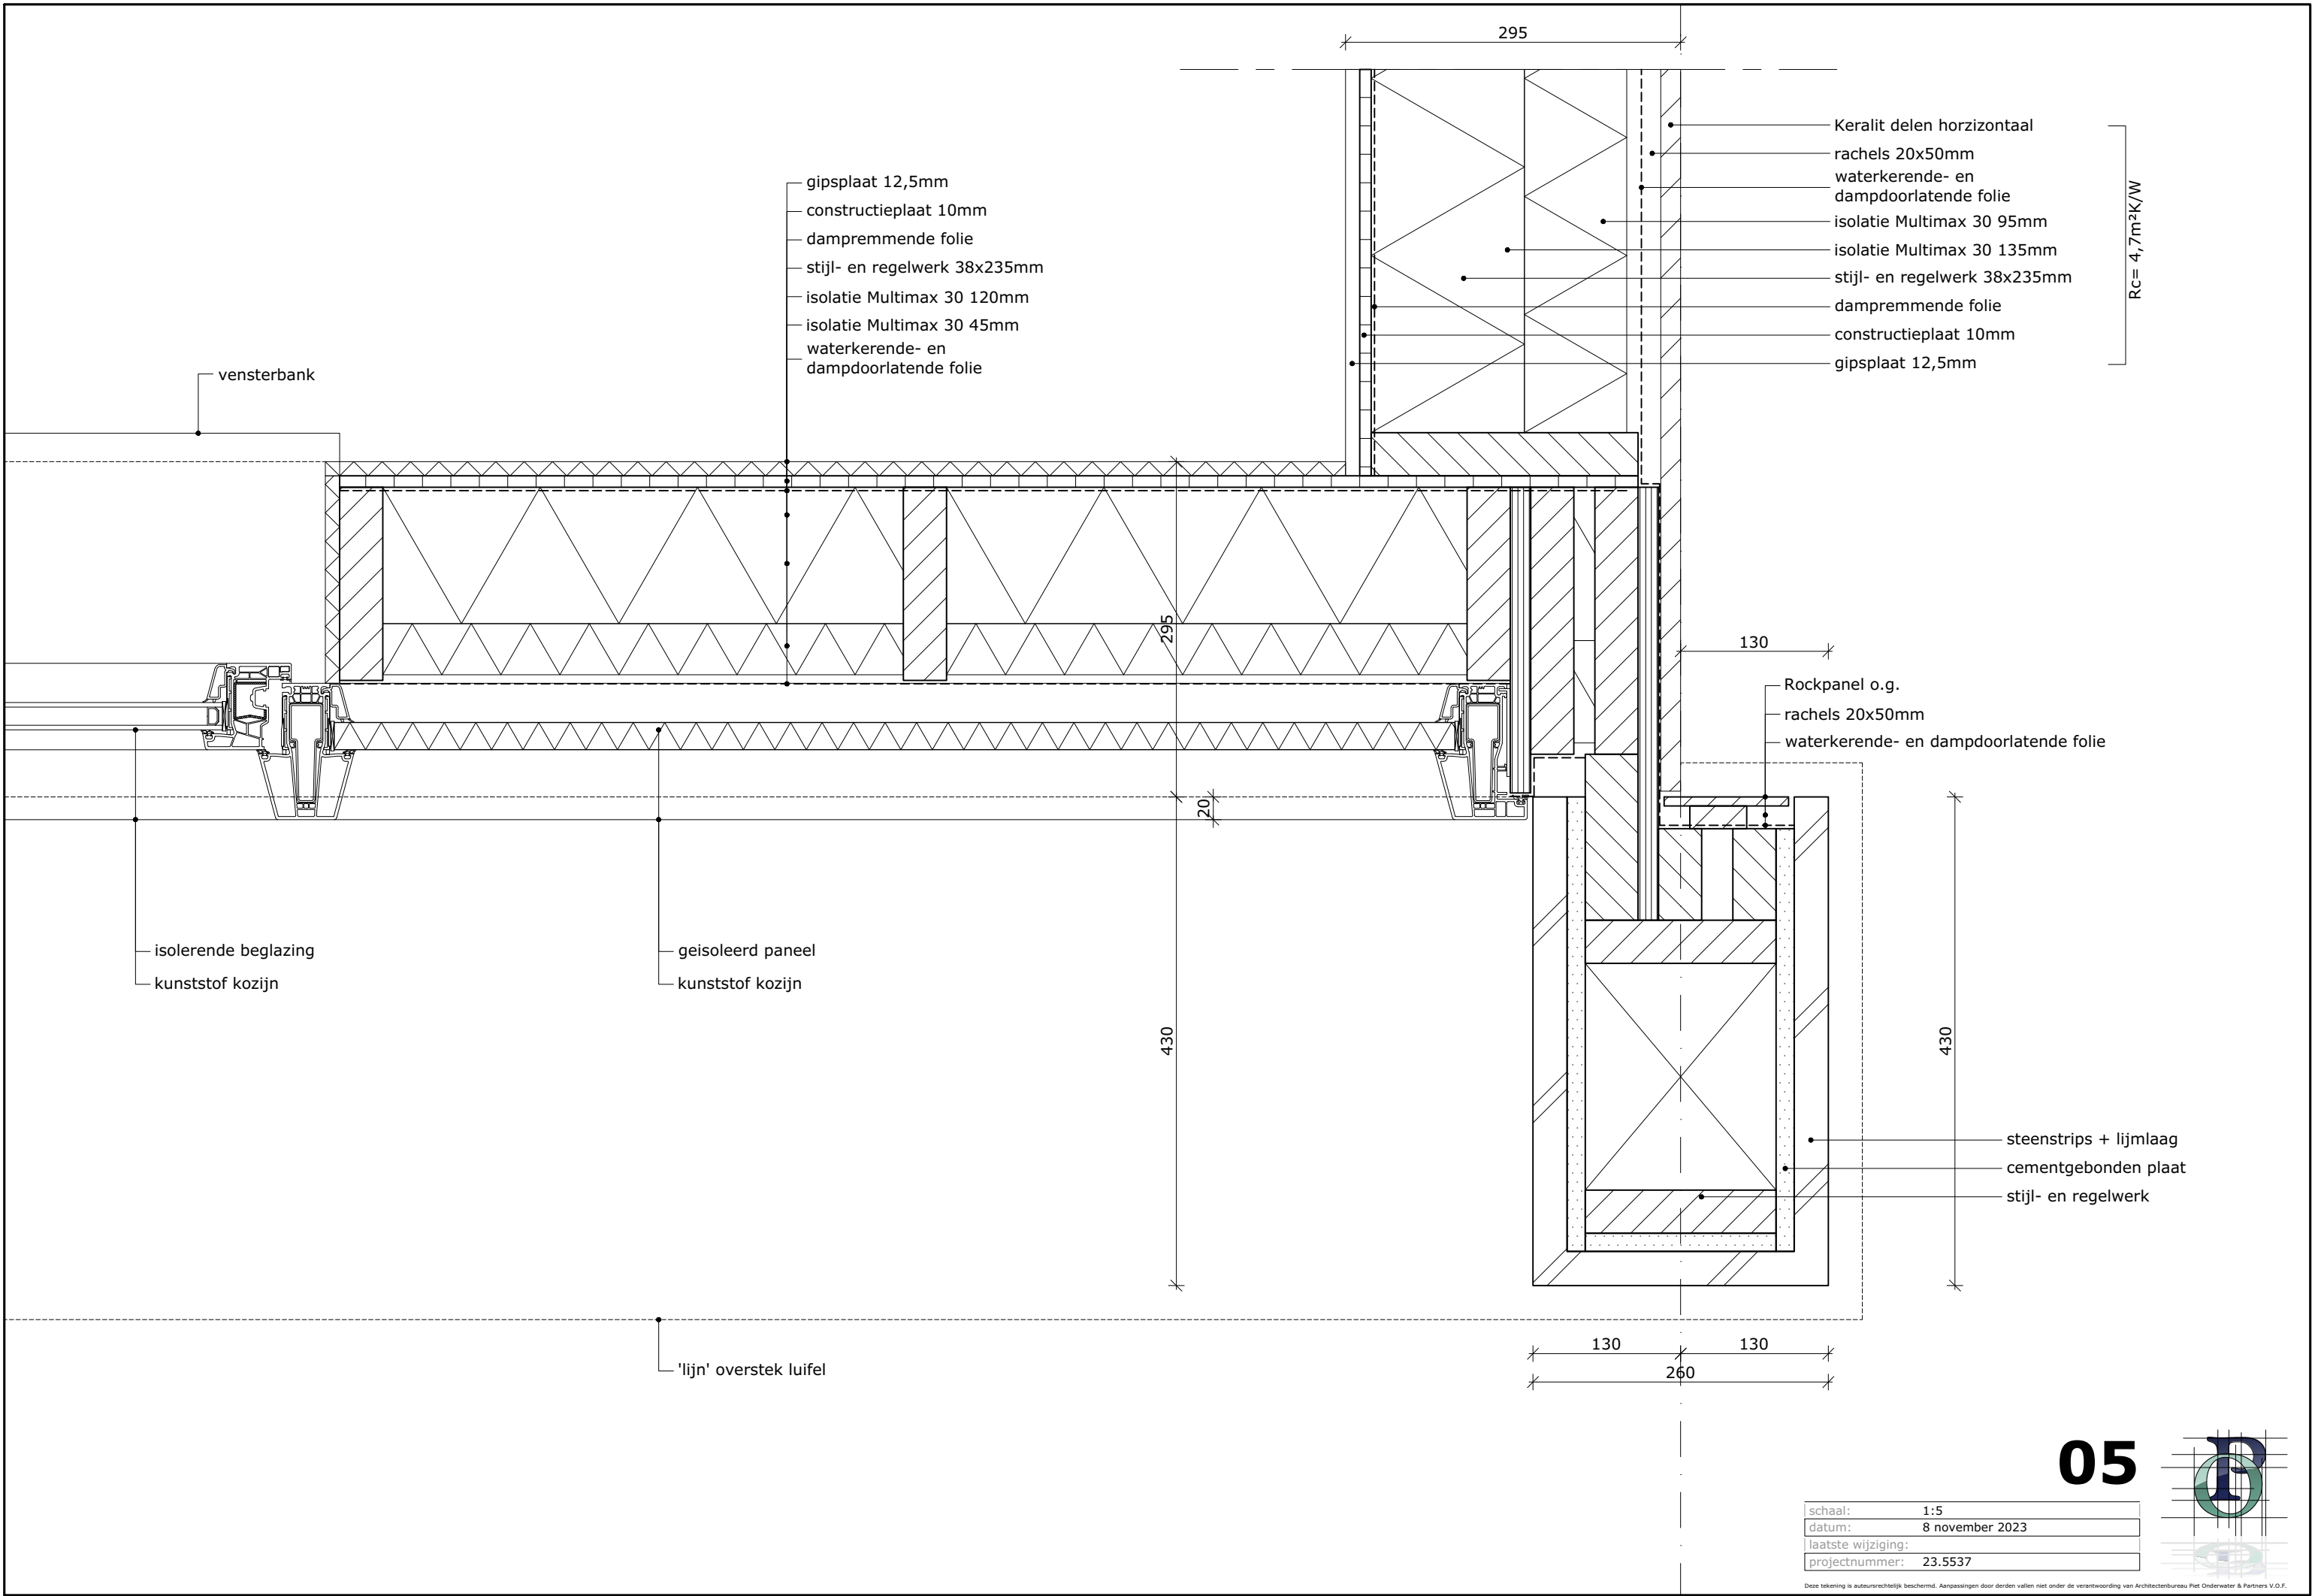

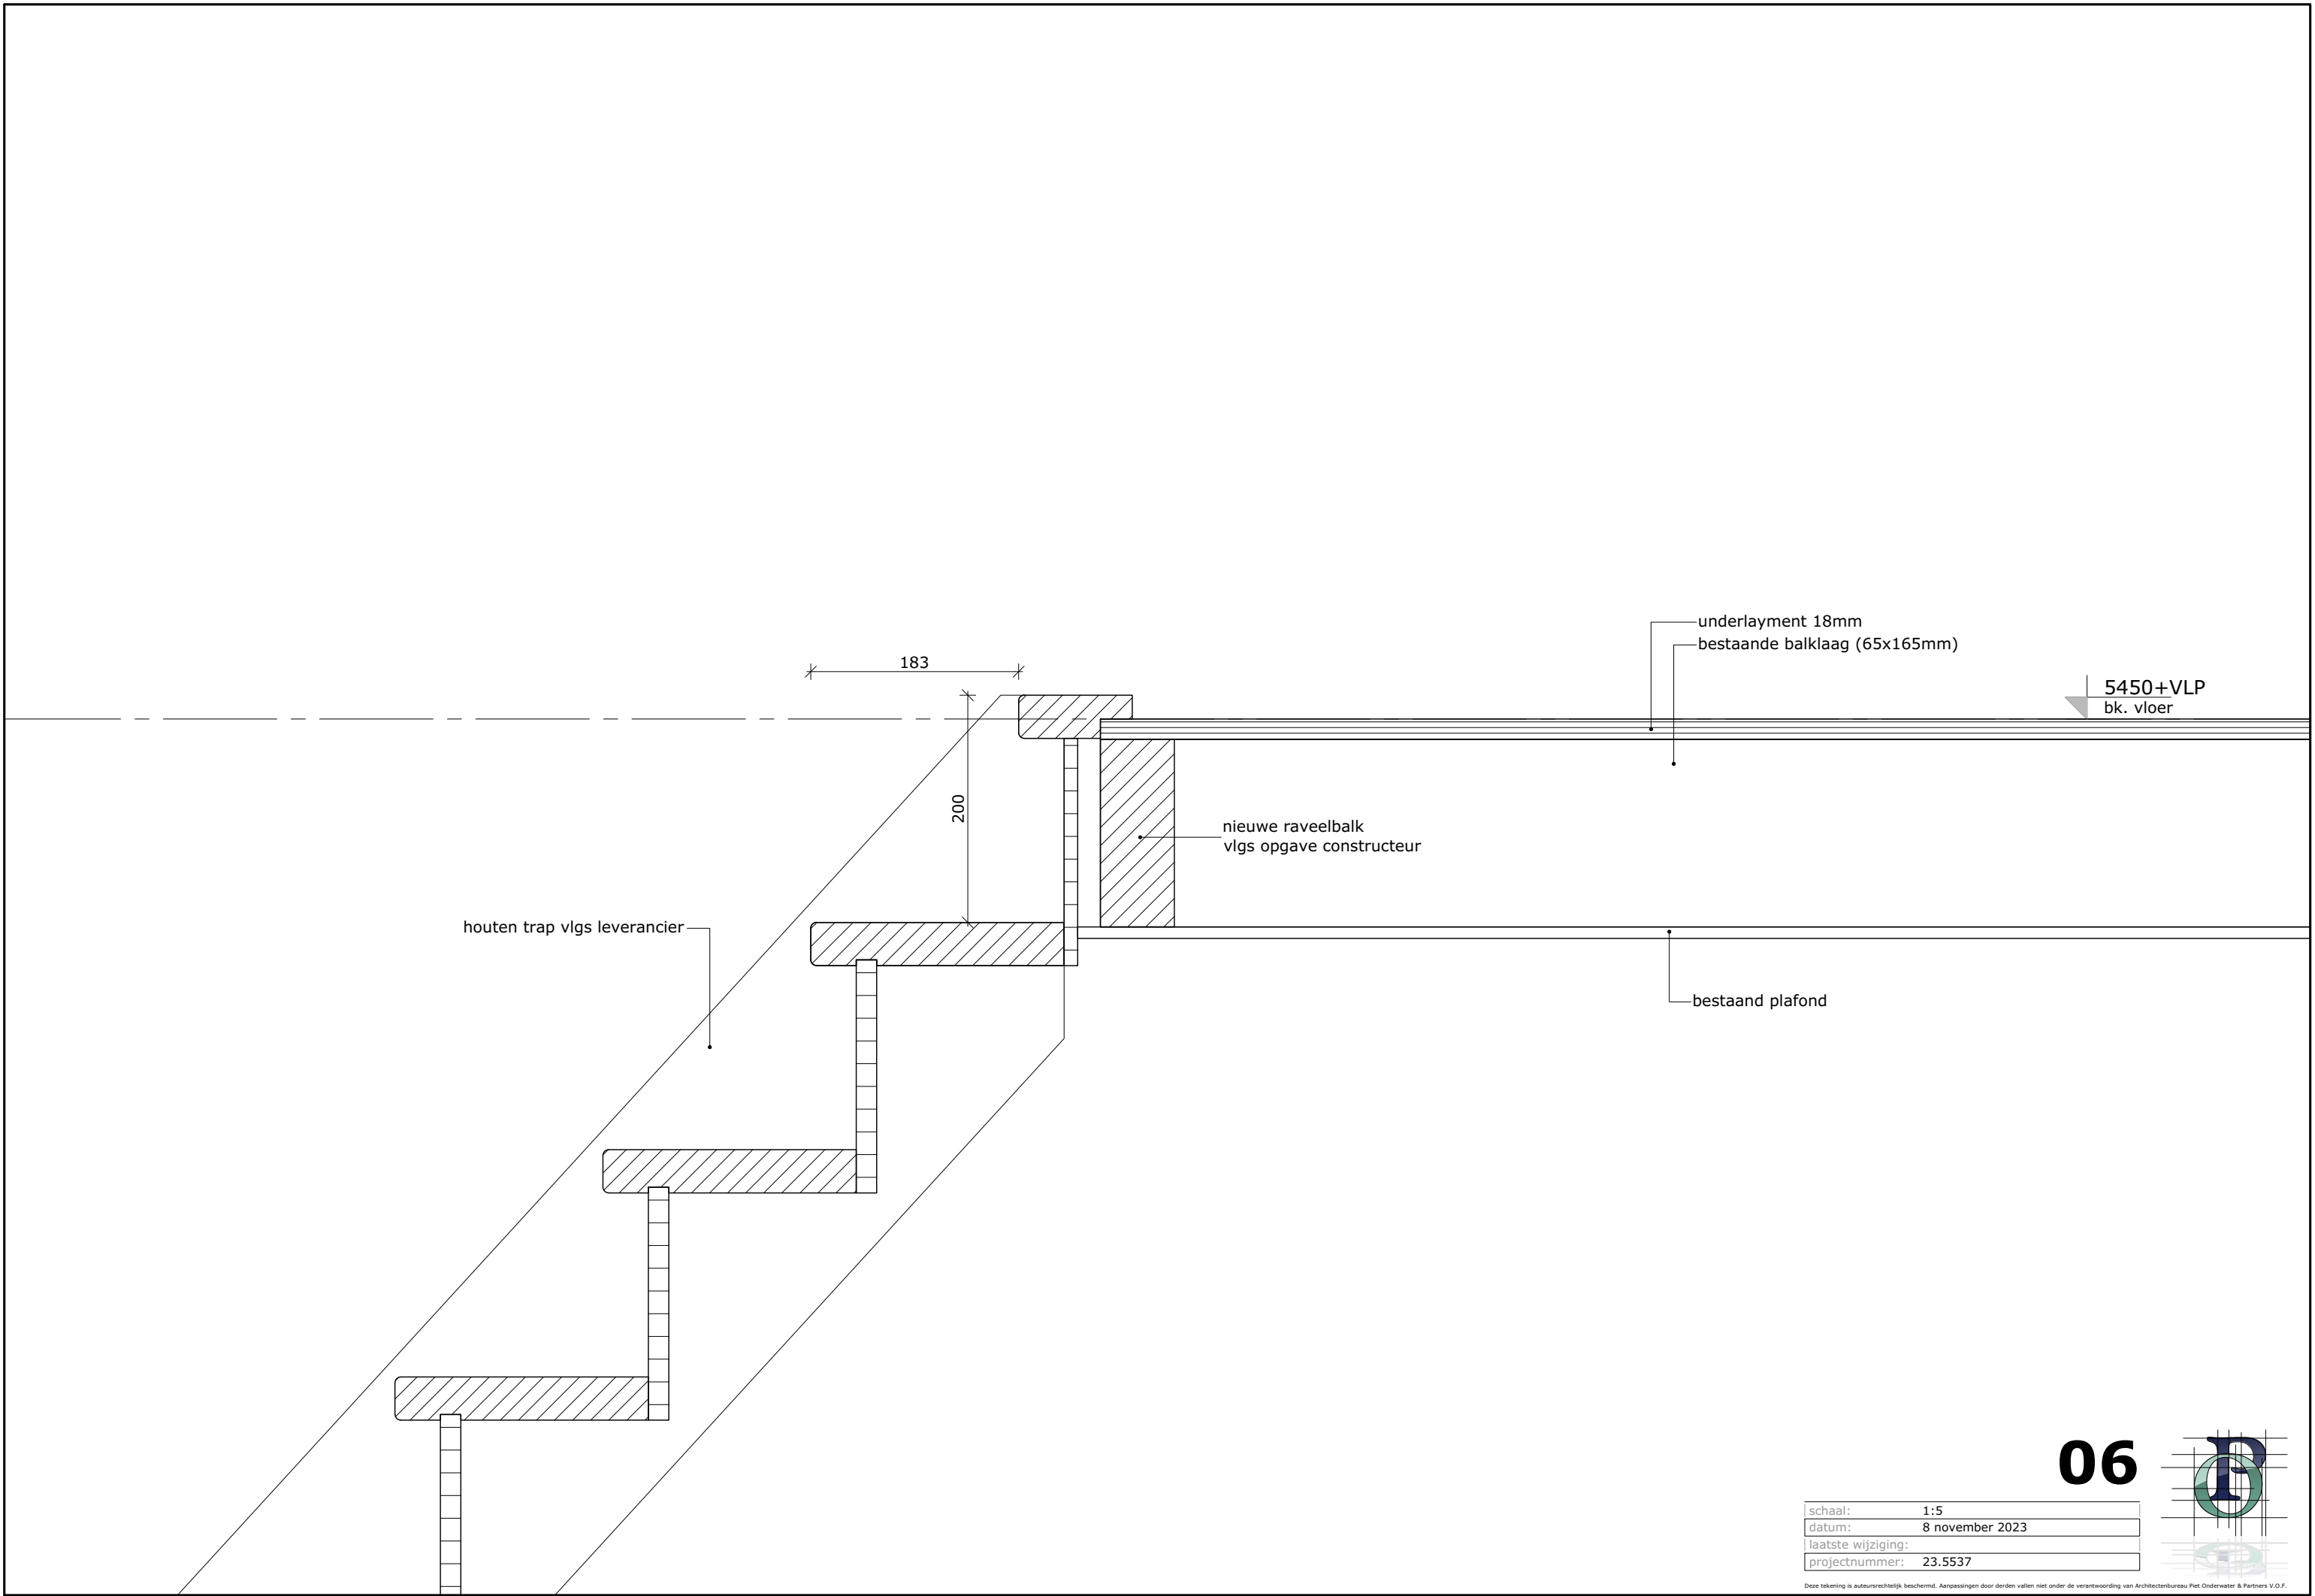

schaal:	1:5
datum:	8 november 2023
laatste wijziging:	
projectnummer:	23.5537

Deze tekening is auteursrechtelijk beschermd. Aanpassingen door derden vallen niet onder de verantwoordelijkheid van Architectenbureau Piet Onderwater & Partners V.O.F.

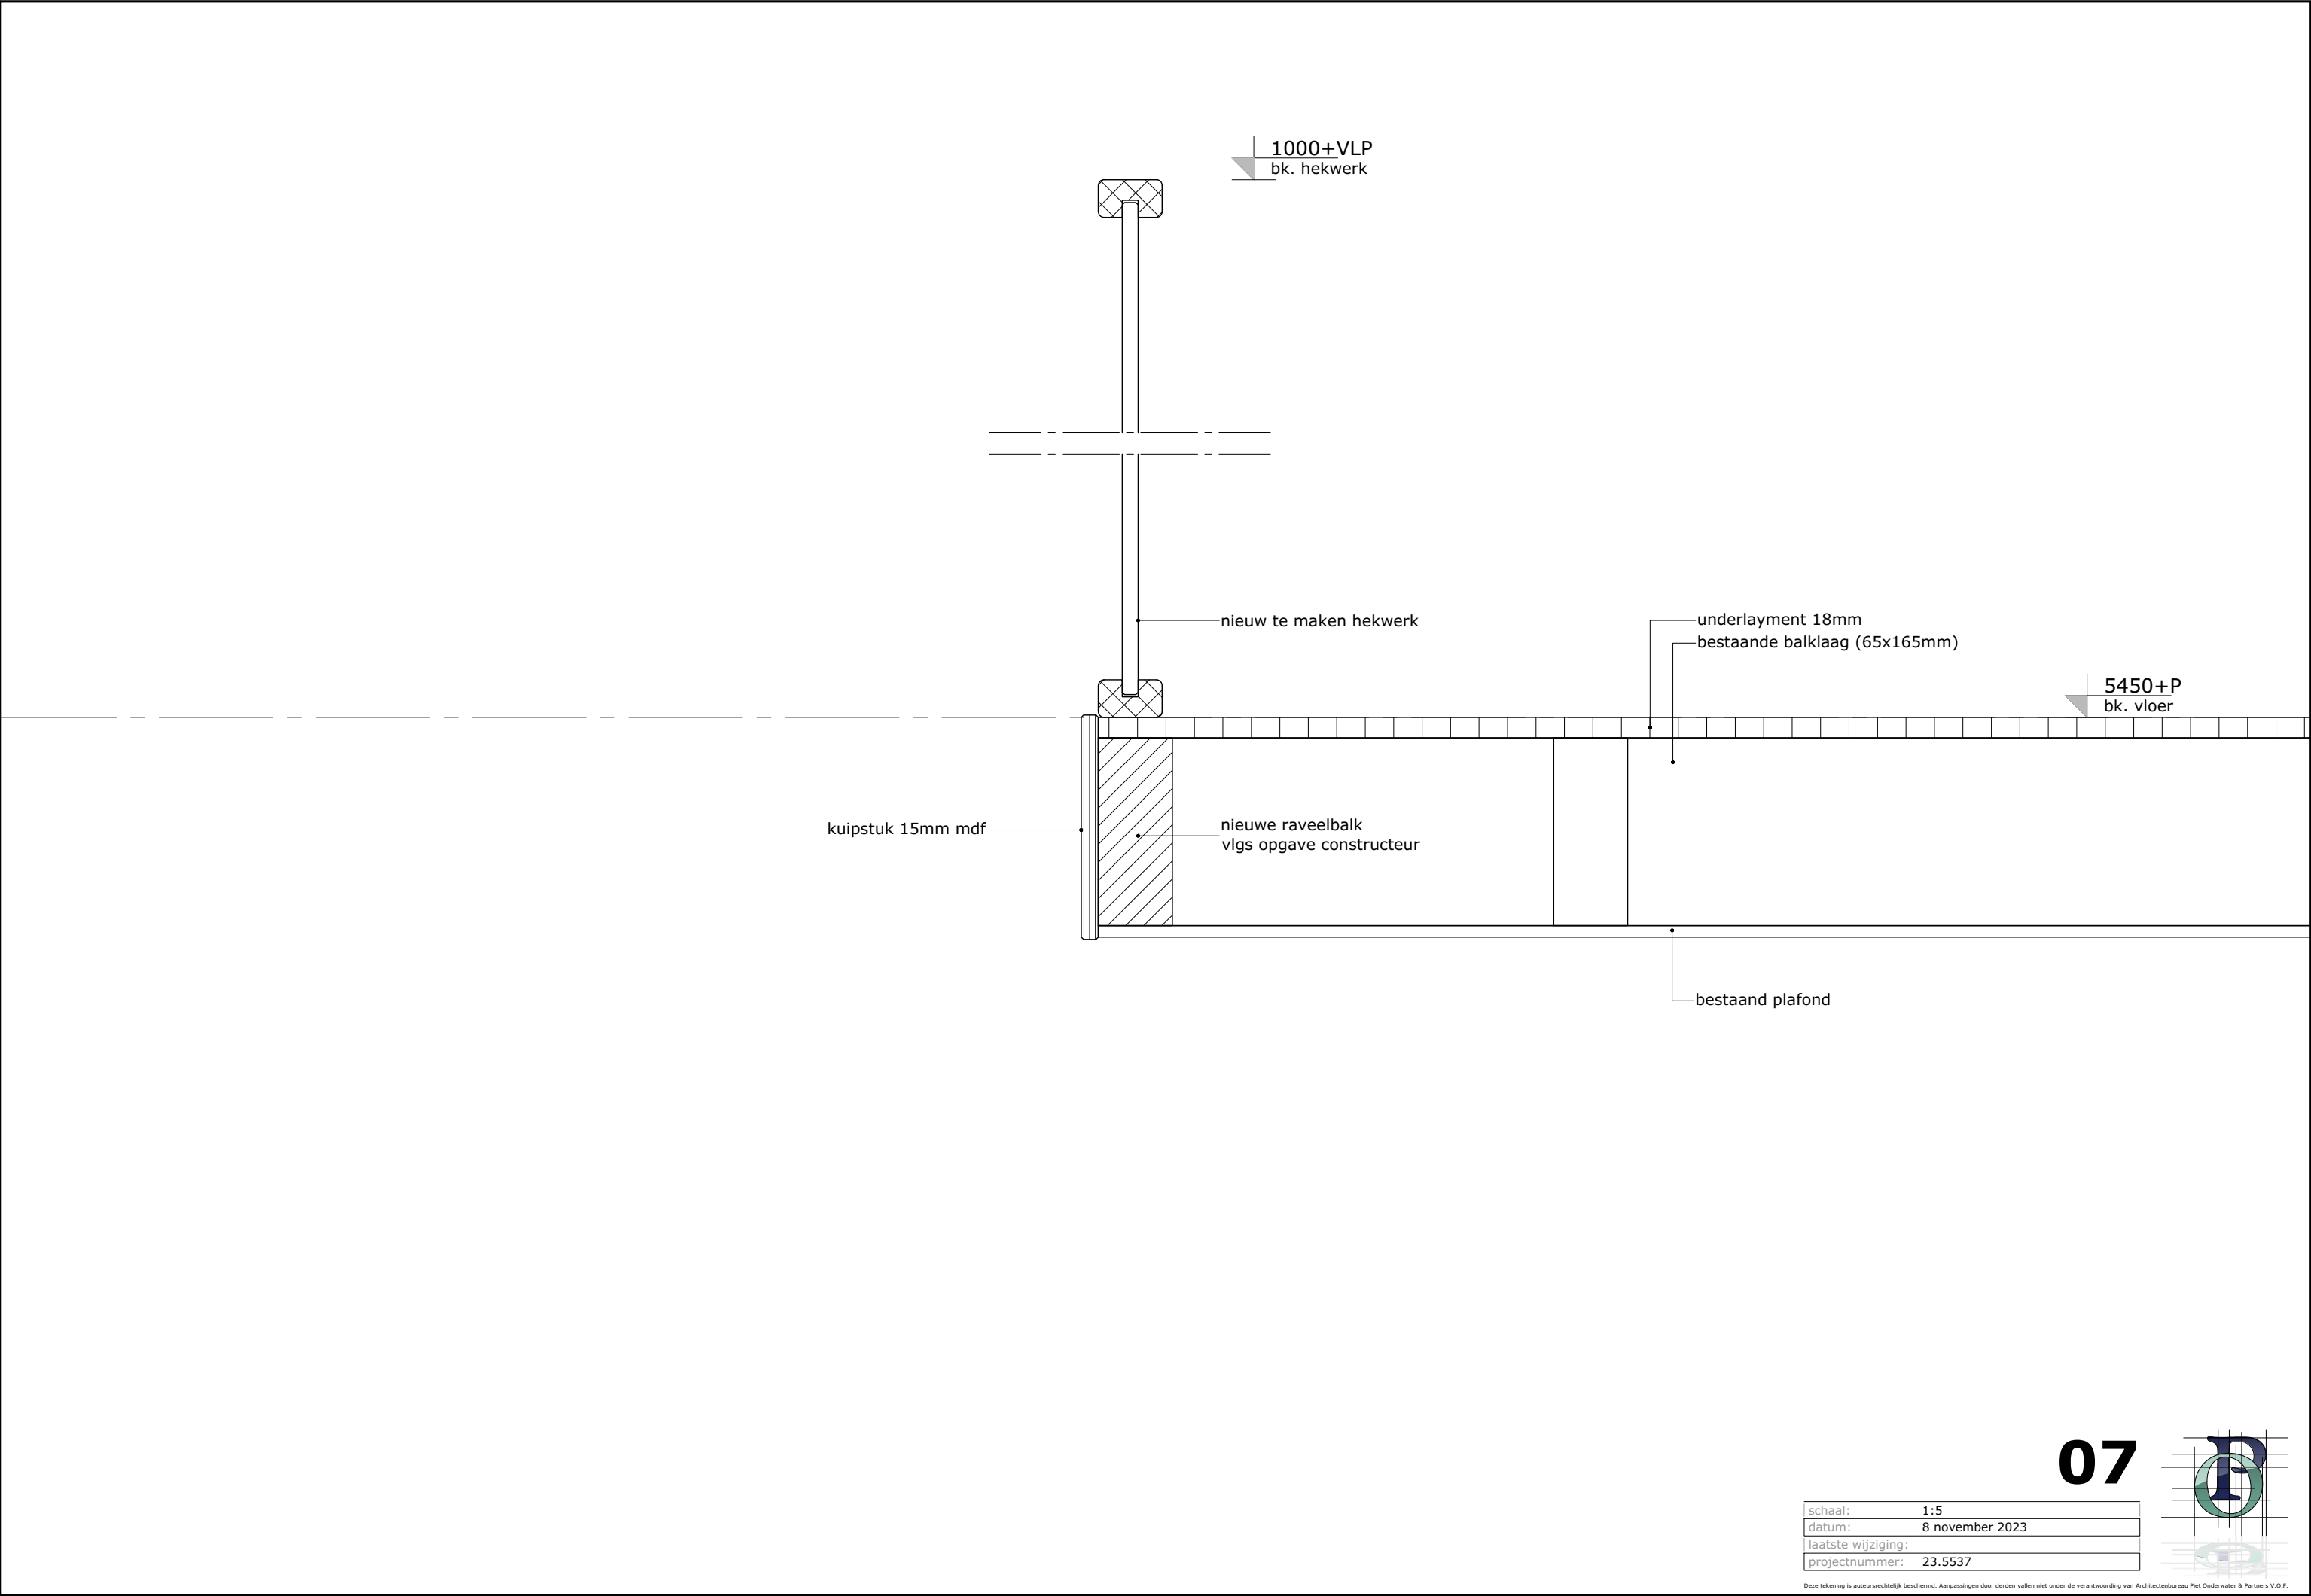

Legenda toegepaste uitzonderingsgrondslagen

In dit document zijn gegevens definitief geanonimiseerd op grond van:

Wet	Artikel	Omschrijving	Pagina's
Wet open overheid	Art. 5.1 lid 2 sub e	De eerbiediging van de persoonlijke levenssfeer	1