



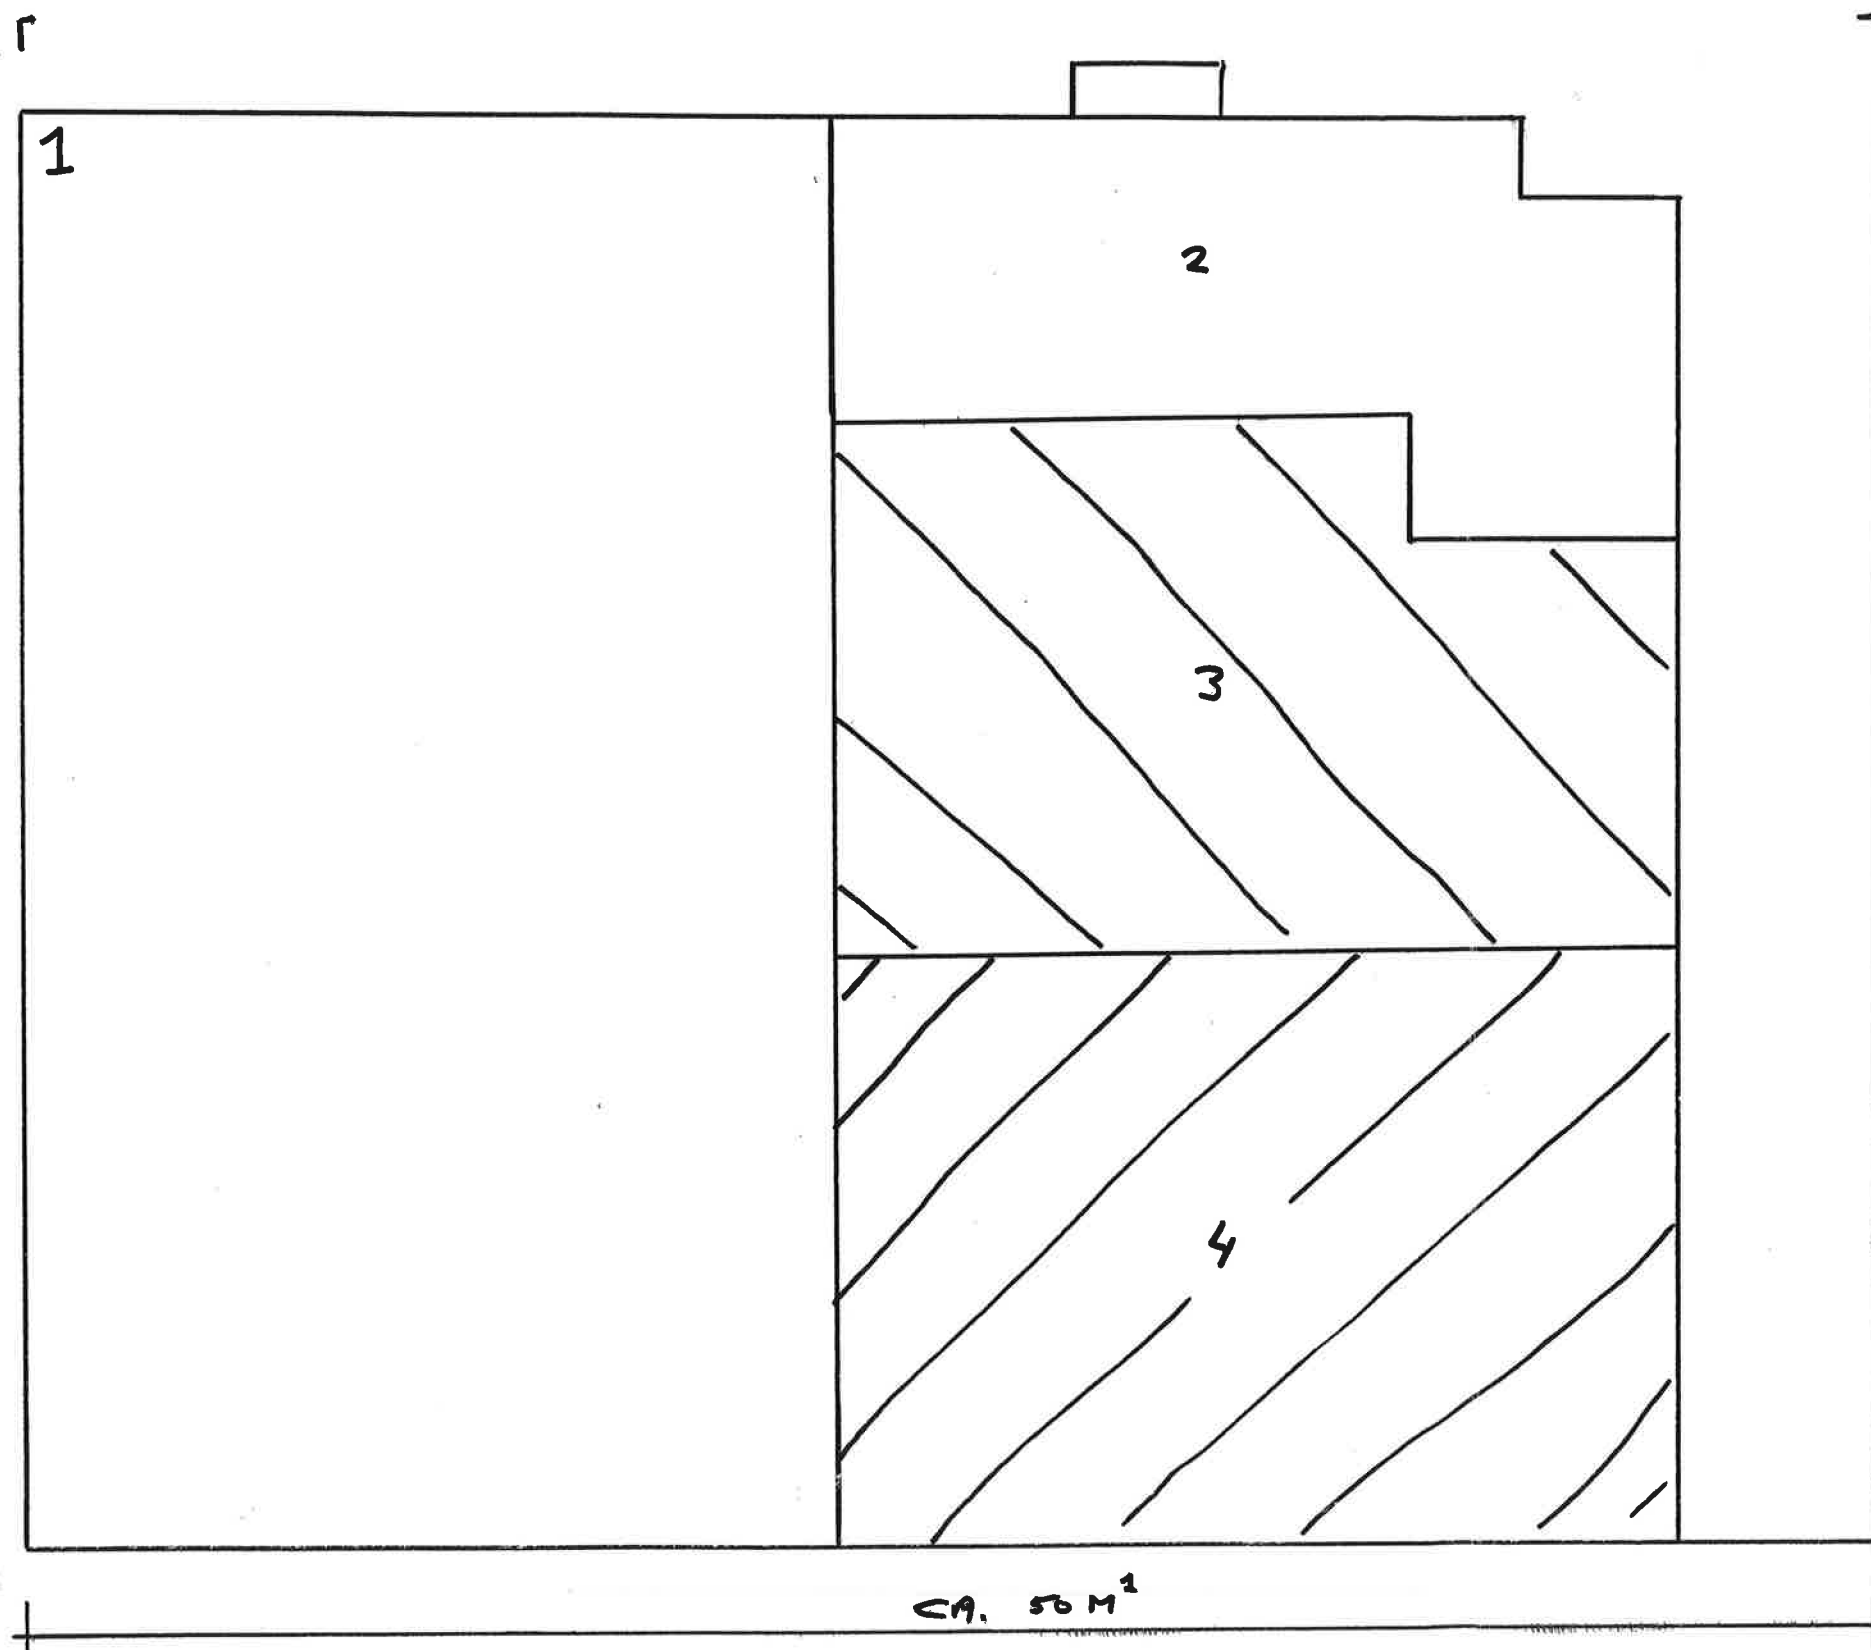

- 1 = KERKZAAL HOOGTE CA. 6,0 M¹
- 2 = BESTAANDE WONING
- 3 = NIEUWBOUW HOOGTE CA 3,2 M¹
- 4 = NIEUWBOUW HOOGTE CA 6,0 M¹

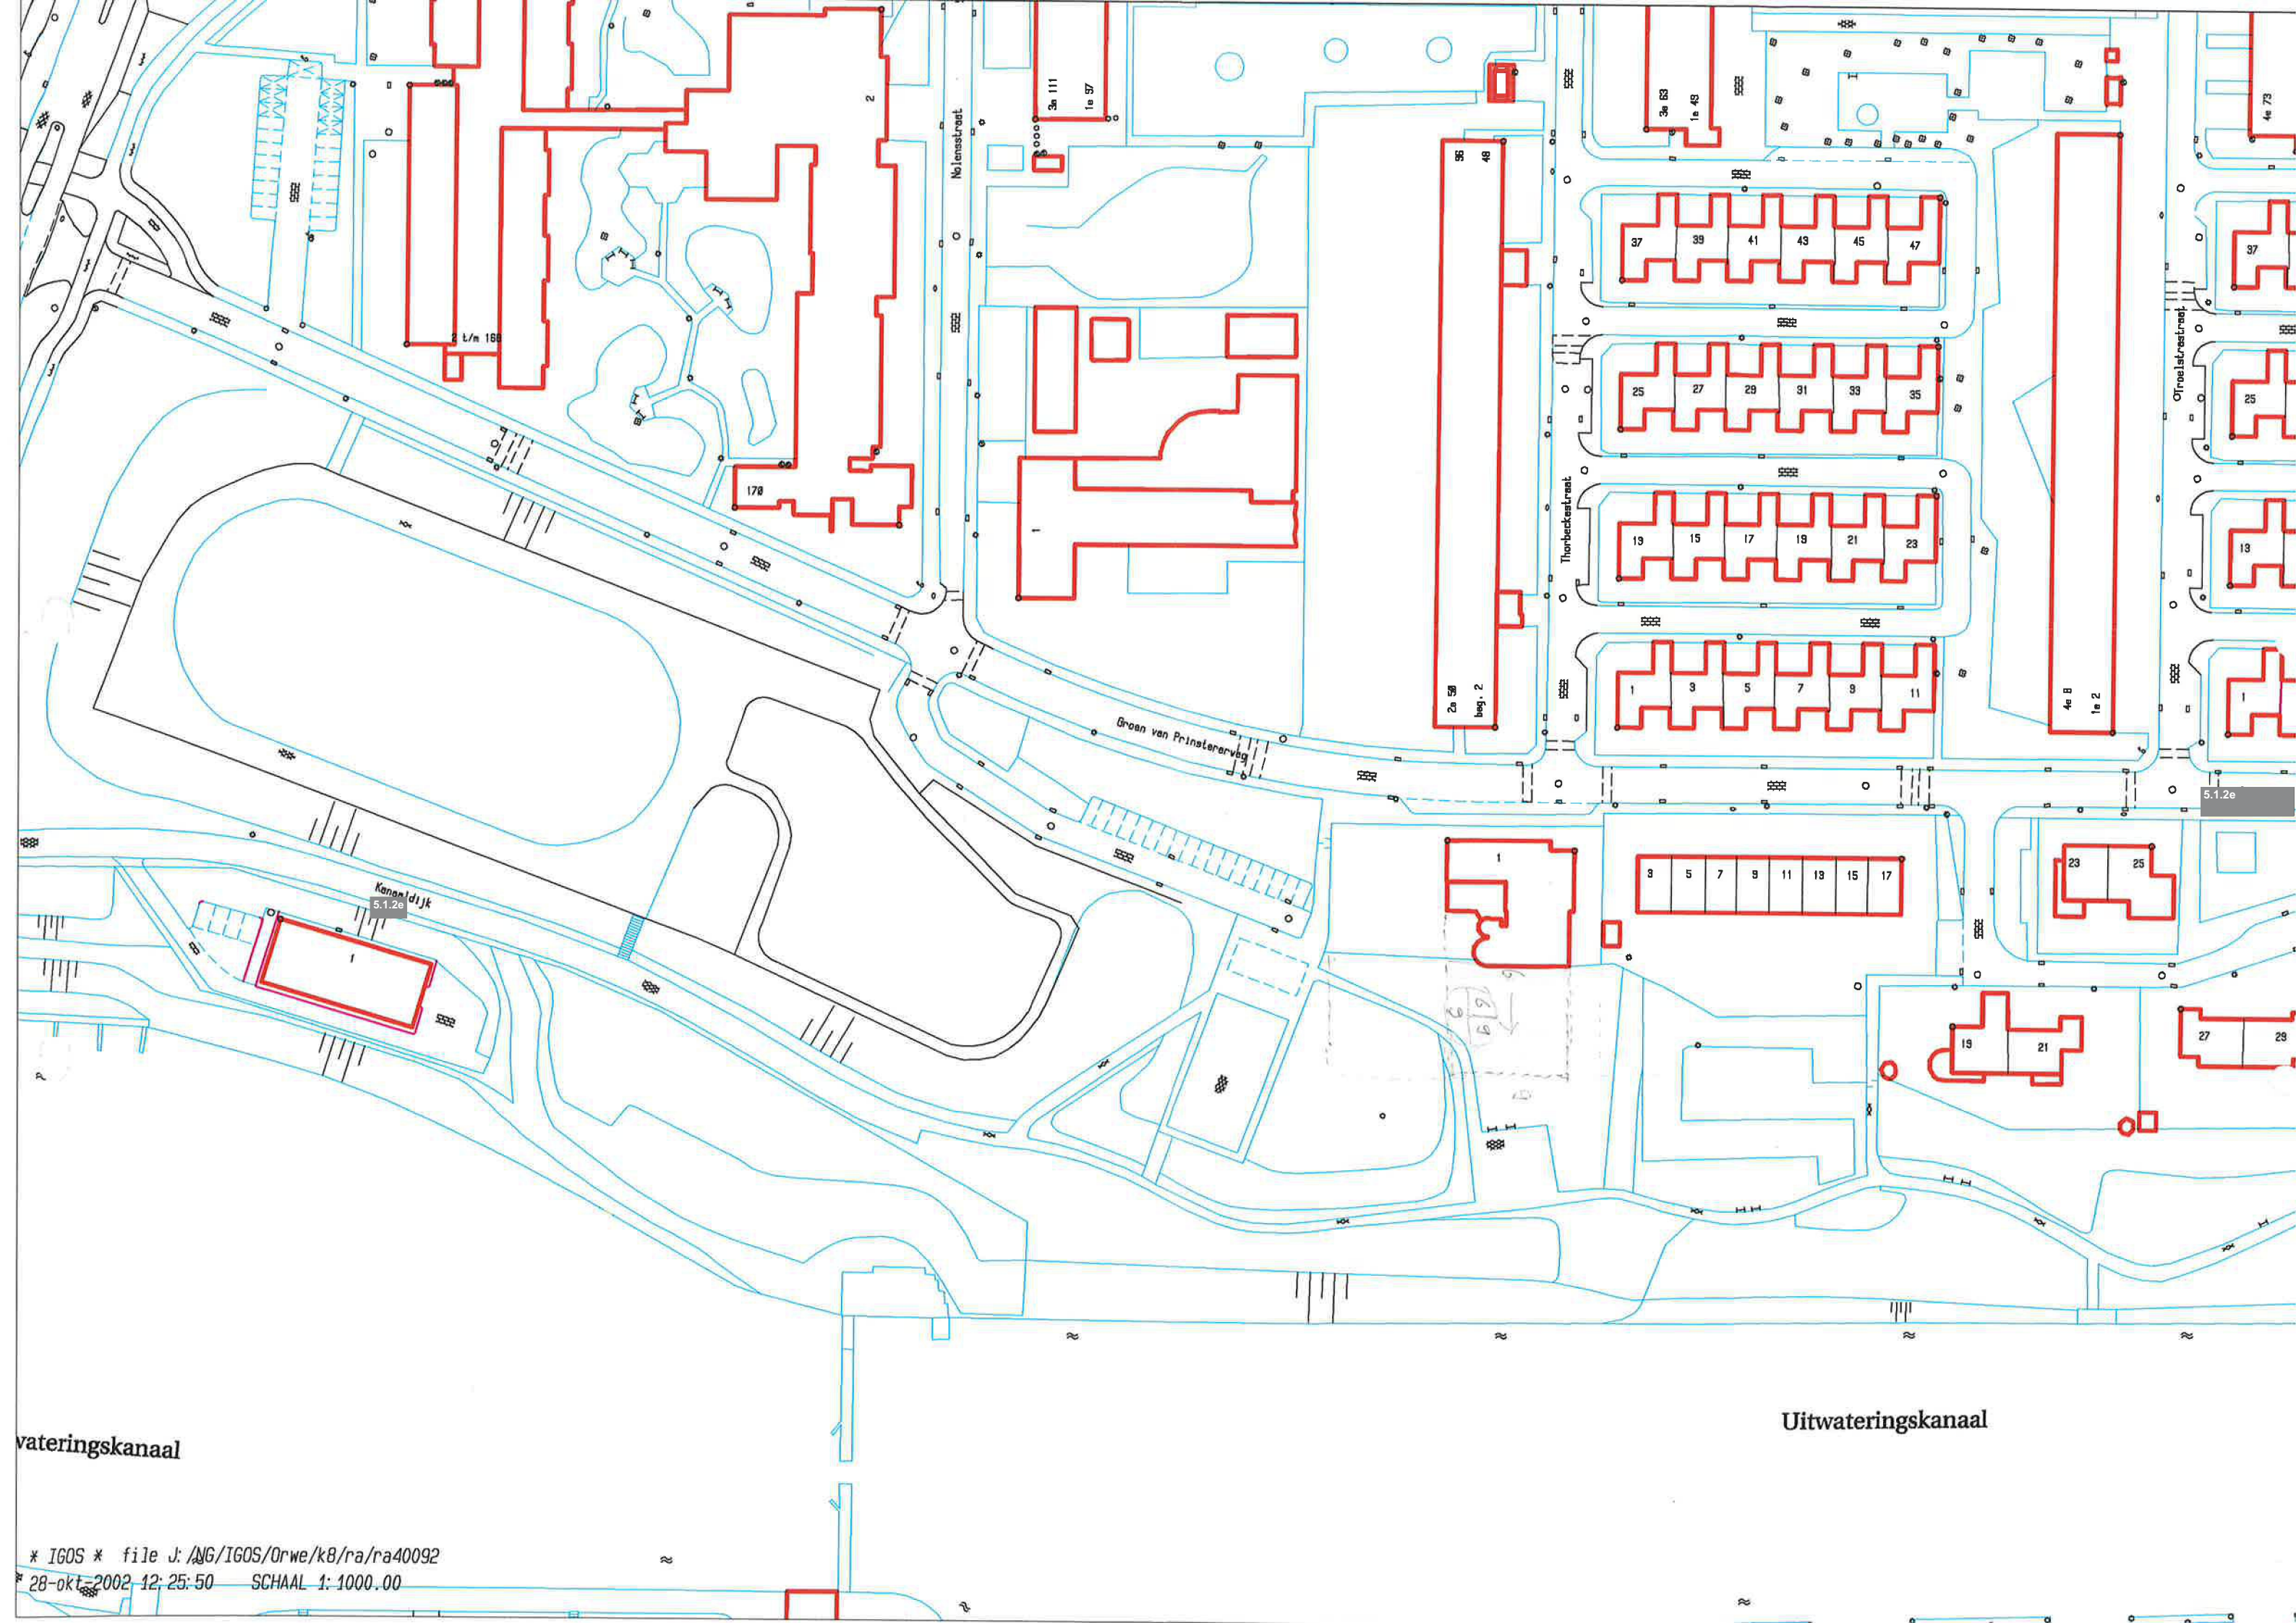

wateringskanaal

Uitwateringskanaal

Legenda toegepaste uitzonderingsgrondslagen

In dit document zijn gegevens definitief geanonimiseerd op grond van:

Wet	Artikel	Omschrijving	Pagina's
Wet open overheid	Art. 5.1 lid 2 sub e	De eerbiediging van de persoonlijke levenssfeer	2