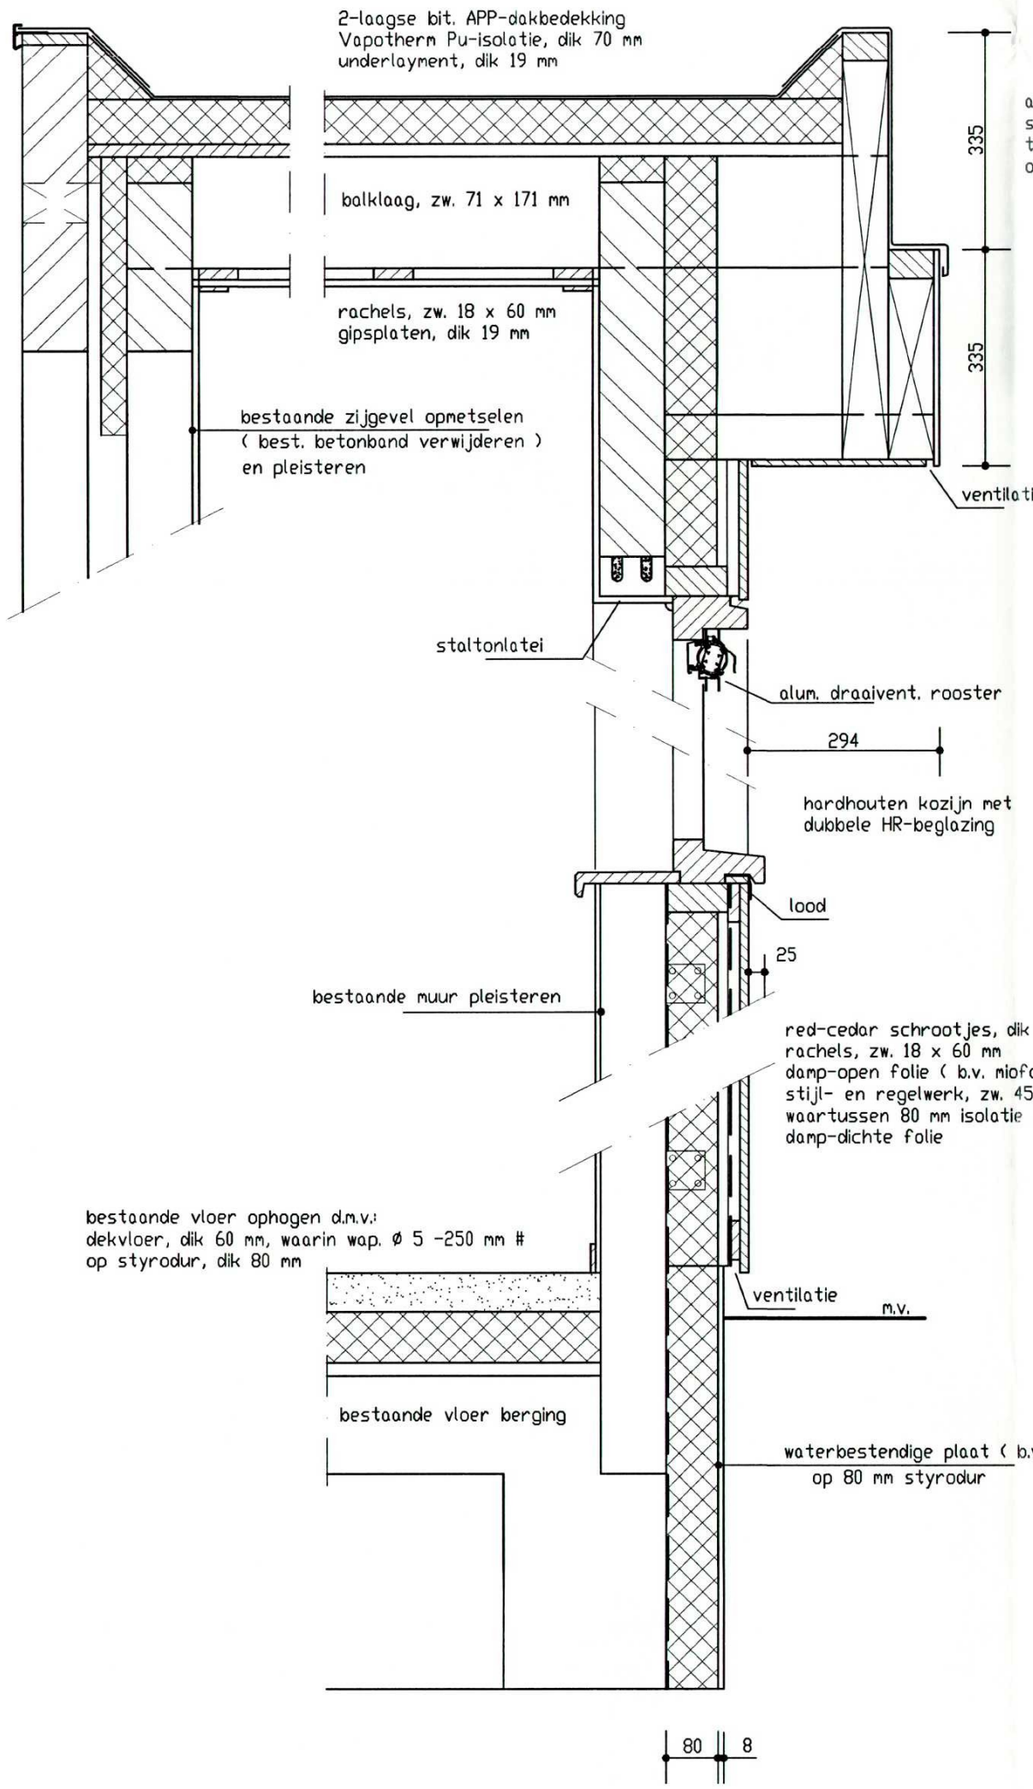

doorsneden zijgevels

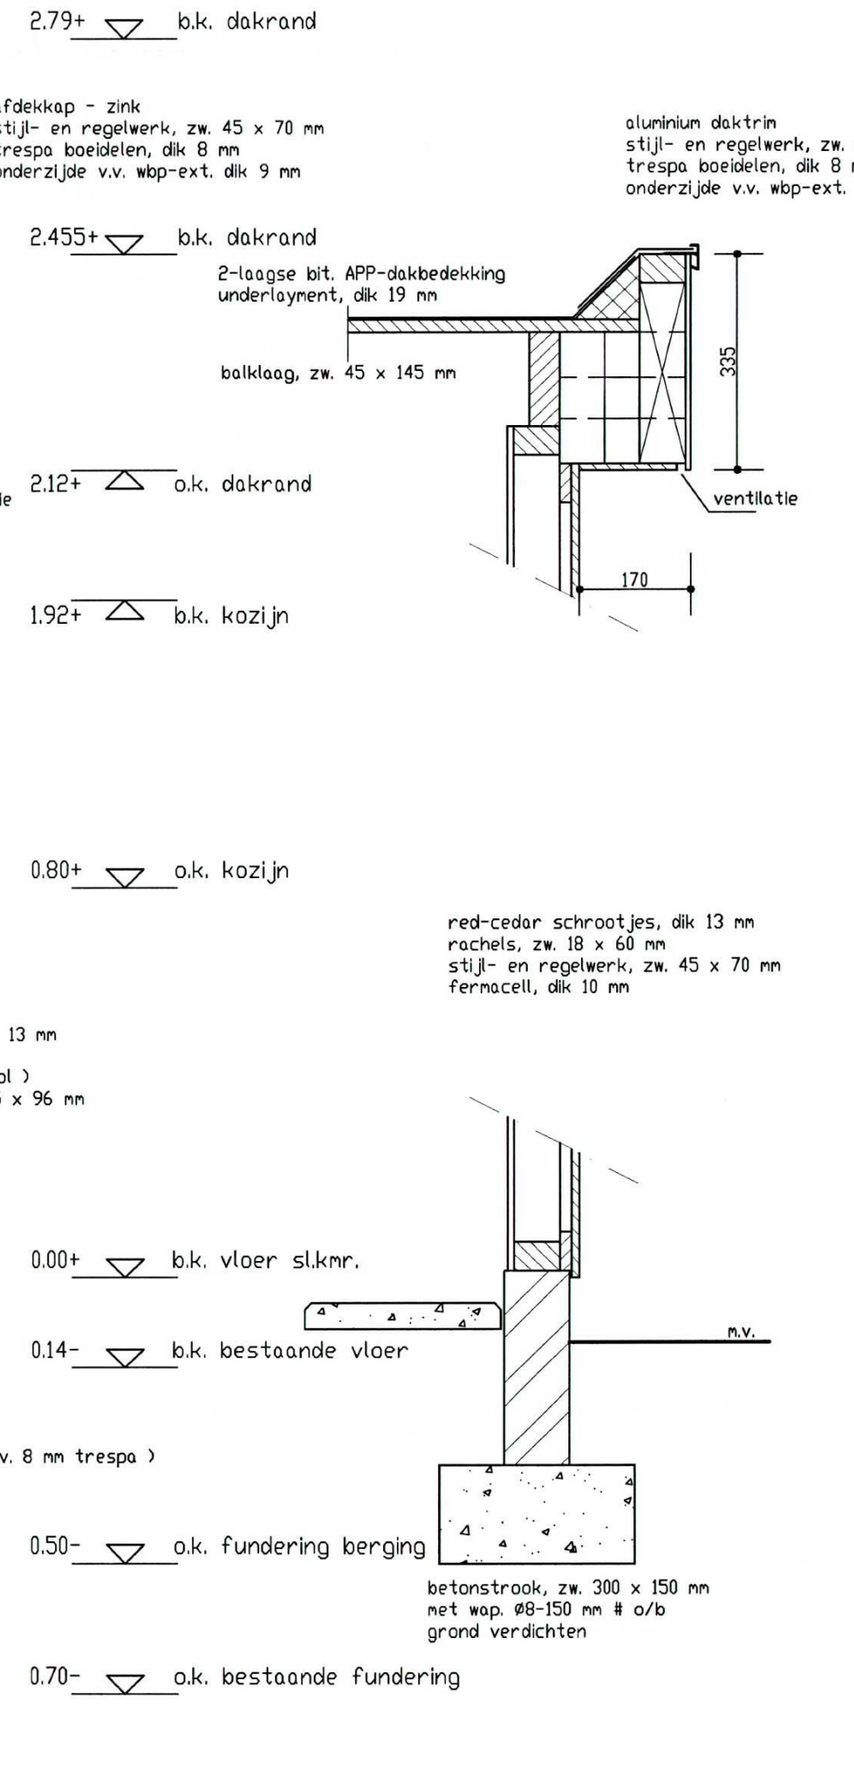

doorsnede berging

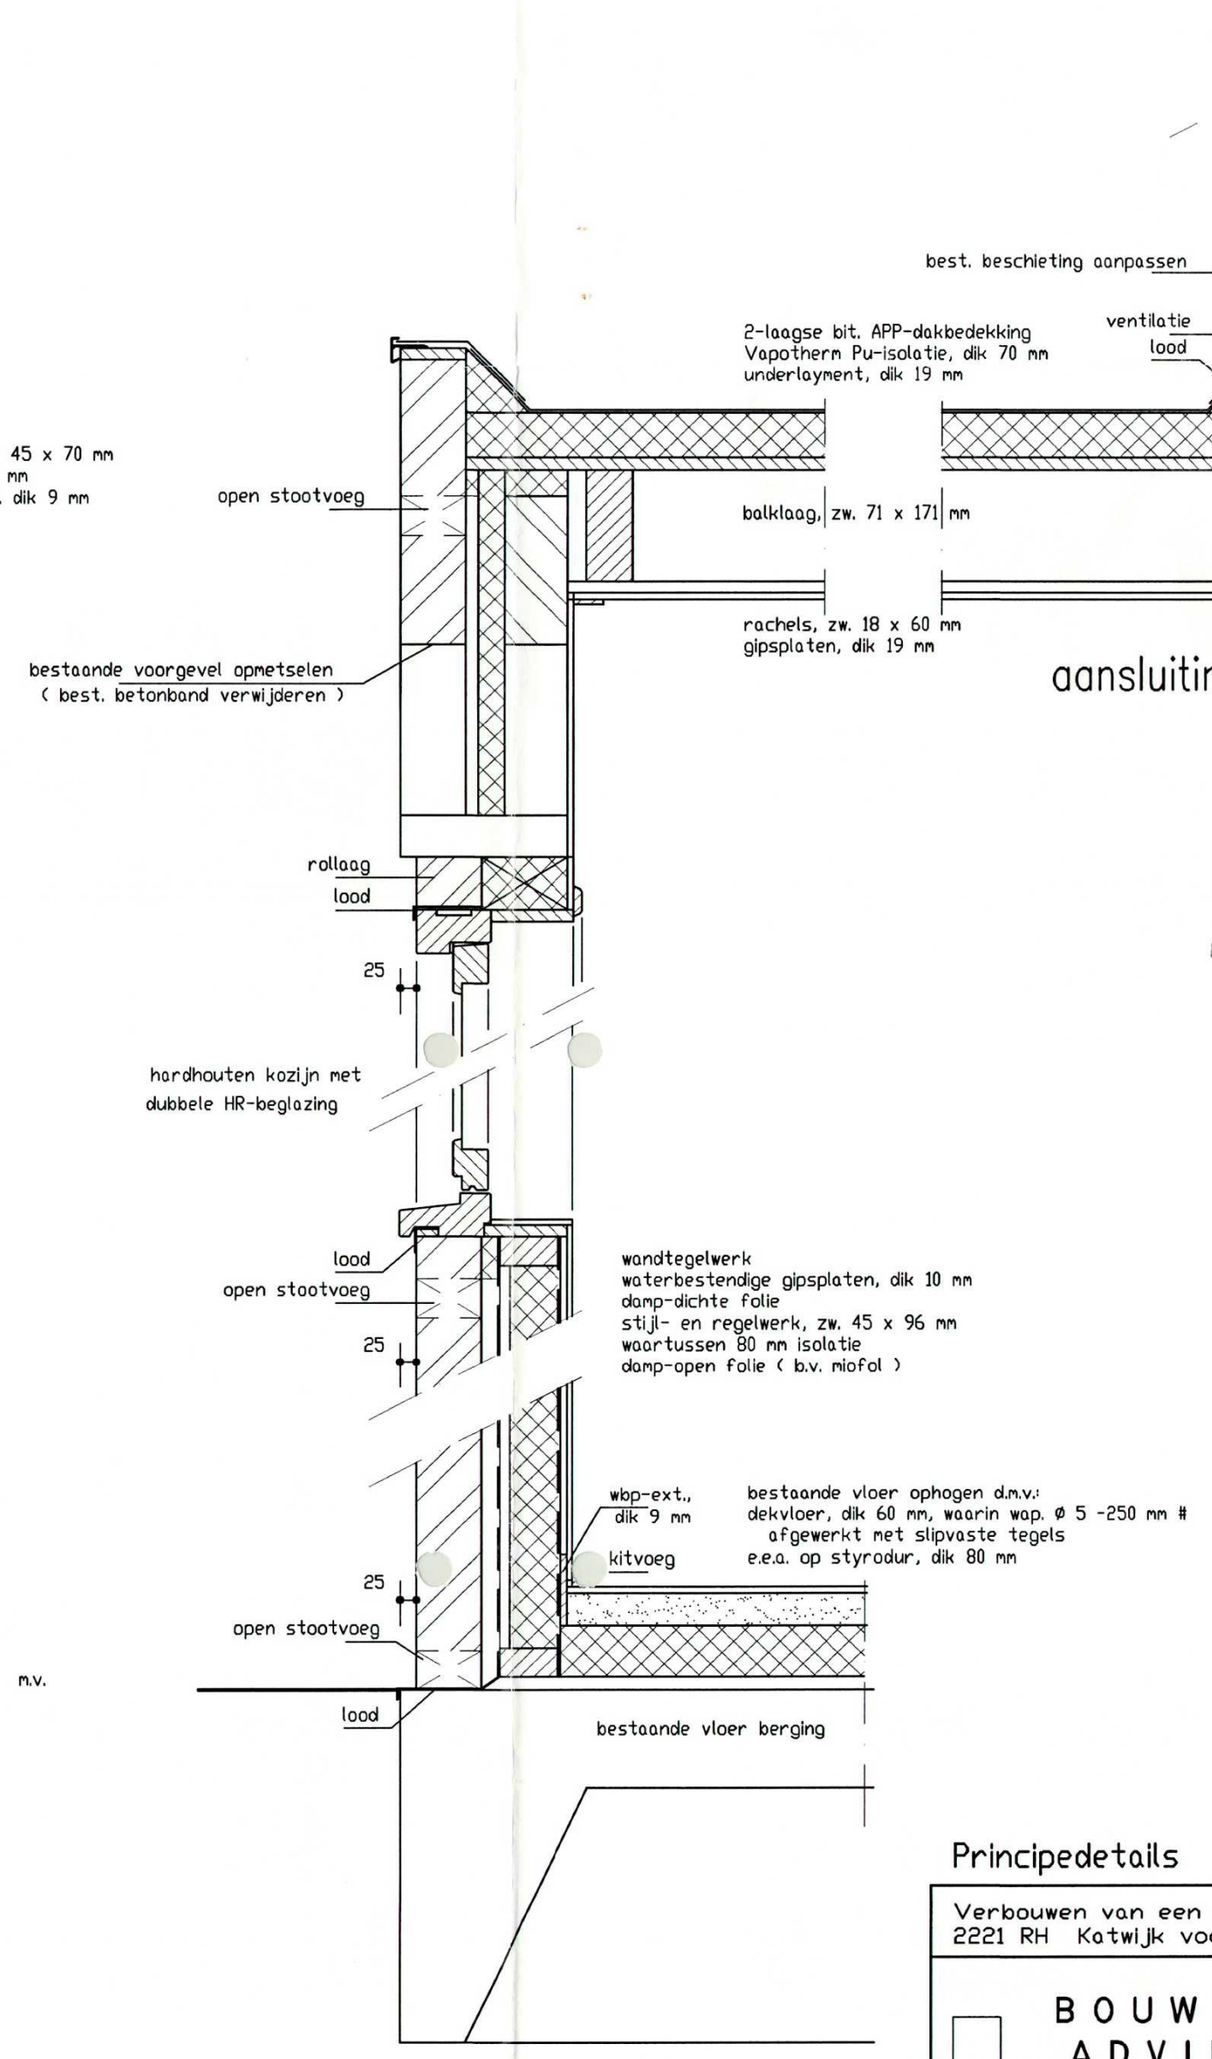

aansluiting voorgevel woning

doorsnede voorgevel

Behoort bij besluit van
burgemeester en wethouders
der gemeente Katwijk van
25 februari 2004
no: SBOU/305052
Mij bekend,
Hoofd Afdeling Bouwen
van Katwijk,

GEMEENTE KATWIJK
WELSTANDSCOMMISSIE
nr(s) 5
behandeld op: 10.03.04

GEMEENTE KATWIJK
Sector Ontwikkeling
Afdeling Bouwen
Akkoord ajs d.d. 25-01-04

Alle maten in het werk te controleren !!

Principedetails 52bbu-c-336073

Verbouwen van een woning aan de Troelstrastraat 27 -
2221 RH Katwijk voor de fam. W.J. van Duijn.

BOUWKUNDIG ADVIESBUREAU
DUIJNDAM
Burggravenlaan 14 - 2223 EX Katwijk - tel. 071-4081660 - fax : 071-4081661

gew. : 19-02-2004
gew. : 02-02-2004
datum : 15-01-2004
schaal : 1:10
get. : a.d.
formaat : 590x400 mm
file : \werk\troelstr27-2
blad : 03