


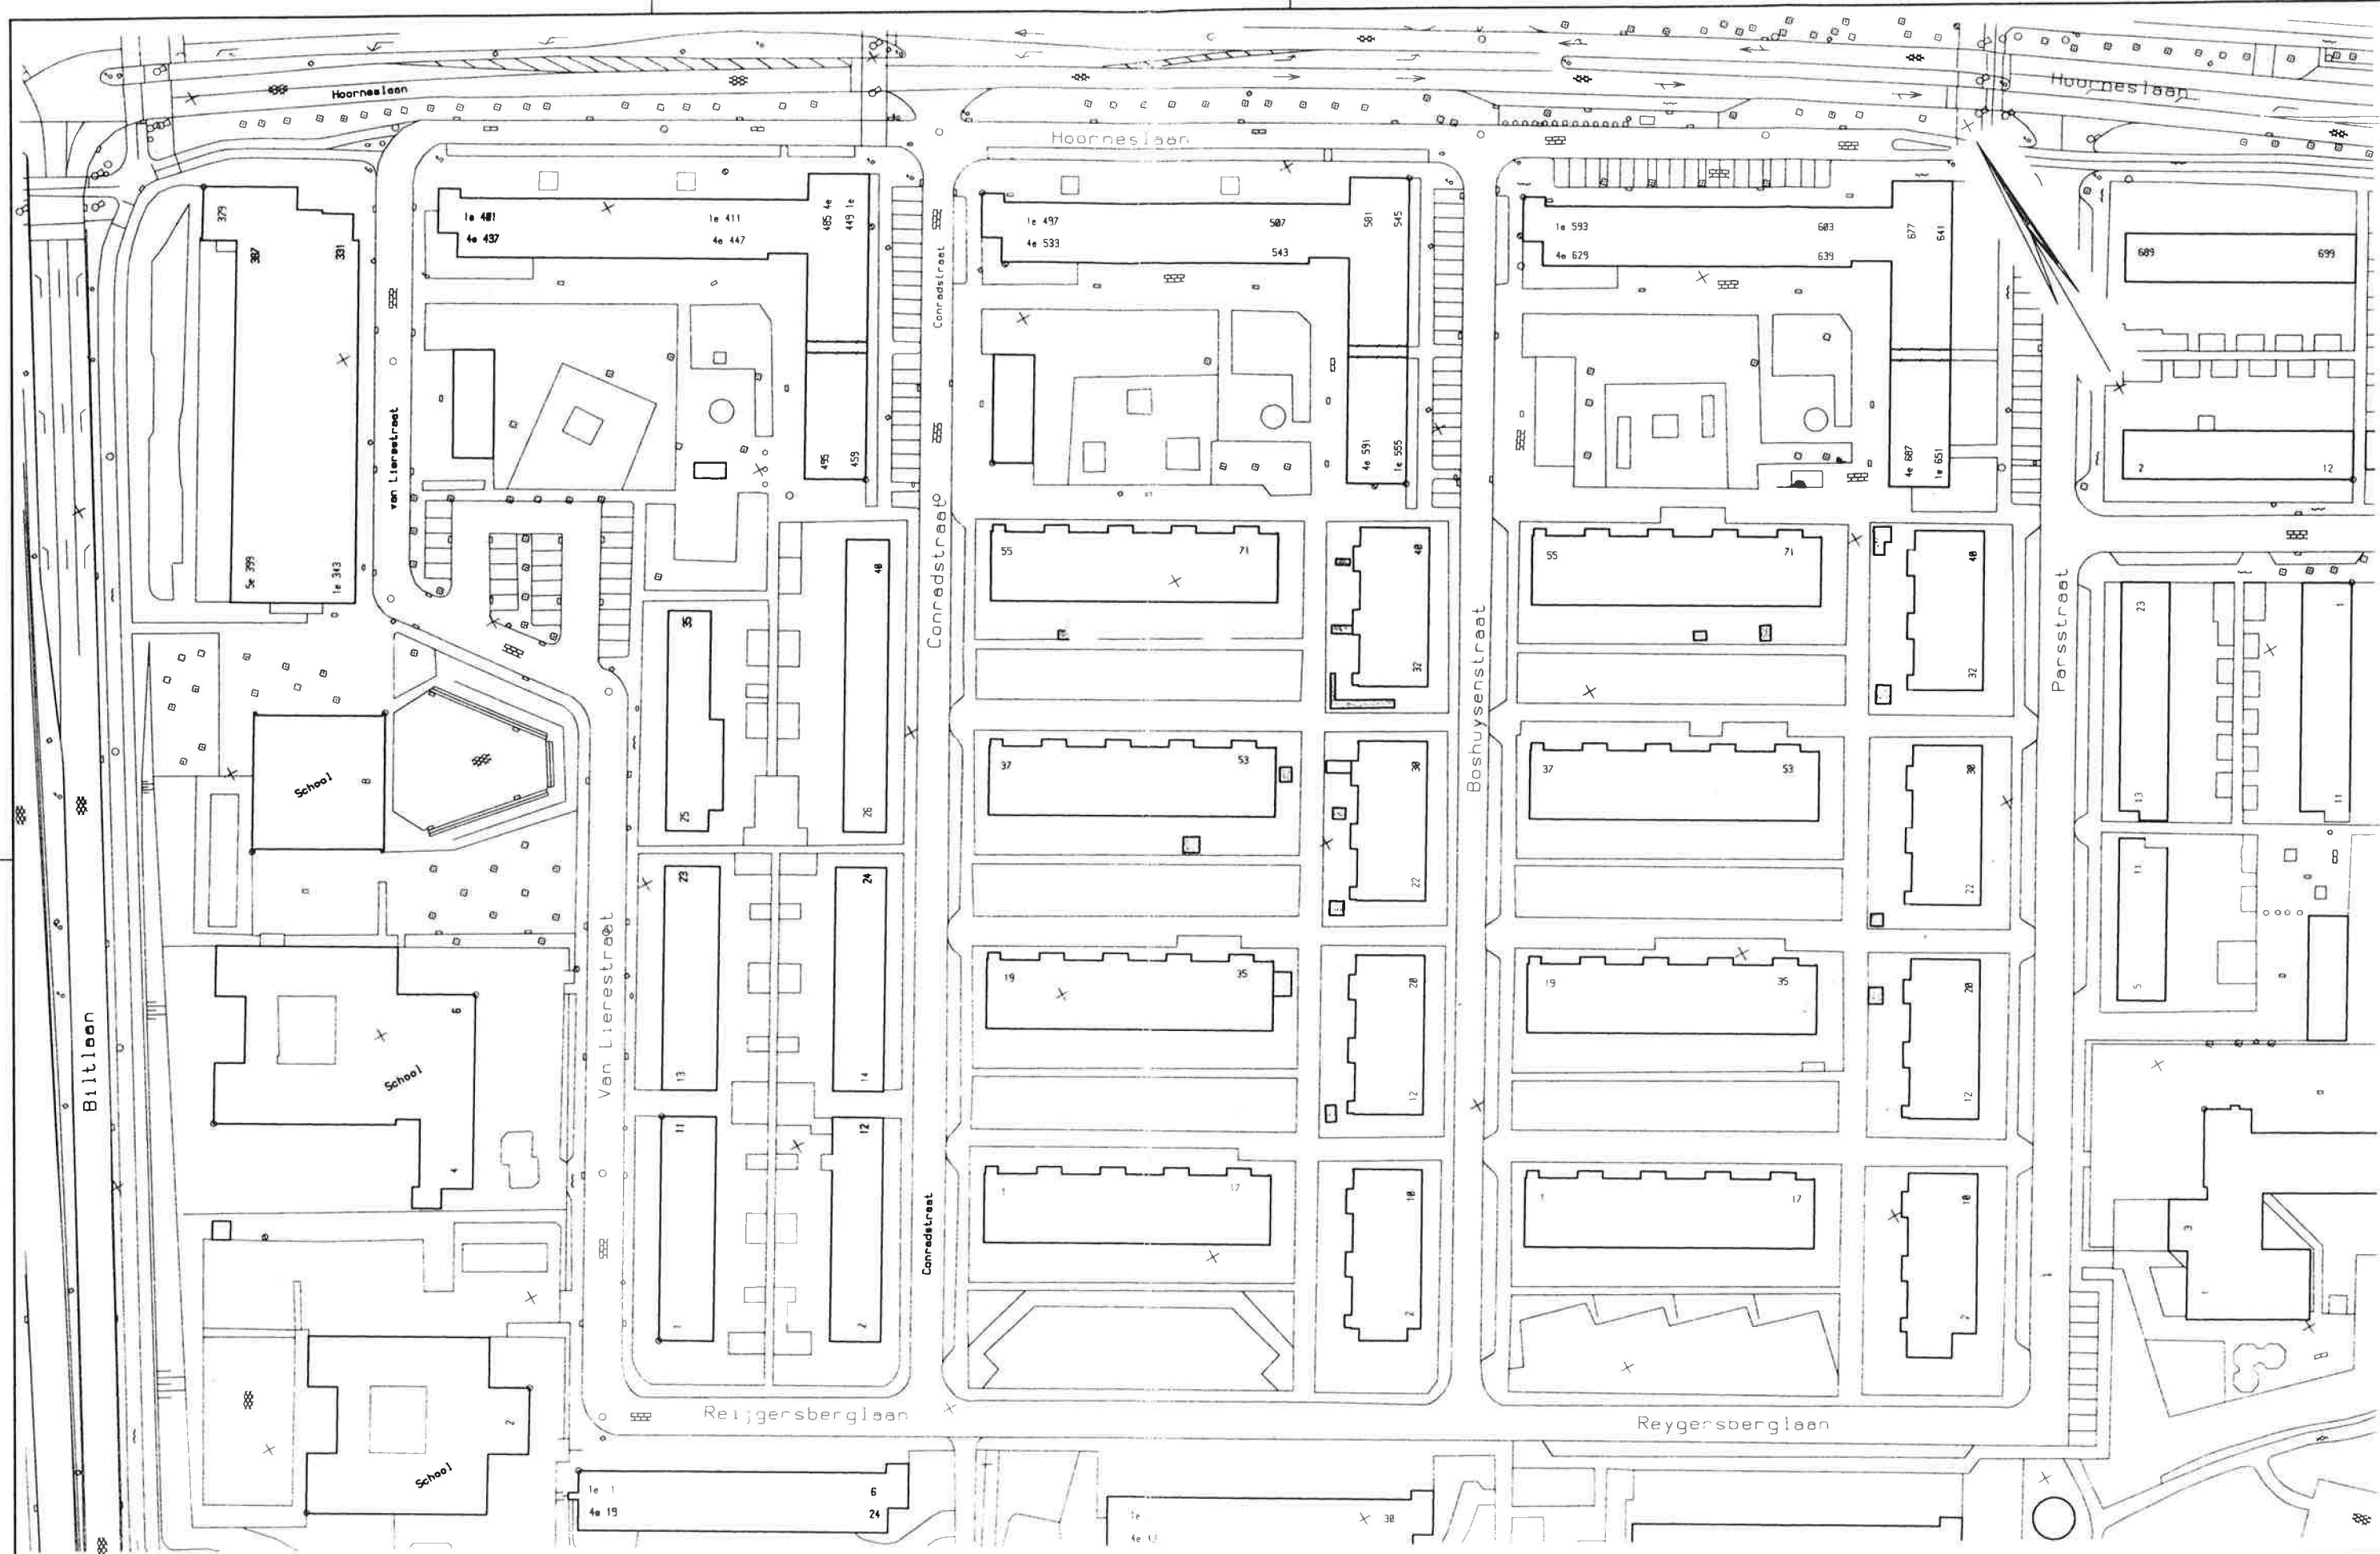

GEMEENTE KATWIJK

Situatie Hoornes-Oost

GET	5.1.2e		DAT. juni 1994	SCHAAL 1 : 1000	OPM. overzicht bijgebouwen
GEC			DAT.	WIJZ.	

5.1.2e

Afd. : Planologie/Monumentenzorg

ARCH.NR.: Pla-A3-217

Legenda toegepaste uitzonderingsgrondslagen

In dit document zijn gegevens definitief geanonimiseerd op grond van:

Wet	Artikel	Omschrijving	Pagina's
Wet open overheid	Art. 5.1 lid 2 sub e	De eerbiediging van de persoonlijke levenssfeer	1