


Bruto totaal Oppervlakte = 213m²
Bruto Inhoud = 595m³

Locatie:
Boulevard 132 Katwijk


Omschrijving:
vooraanzicht woonhuis
Datum
13 december 2023

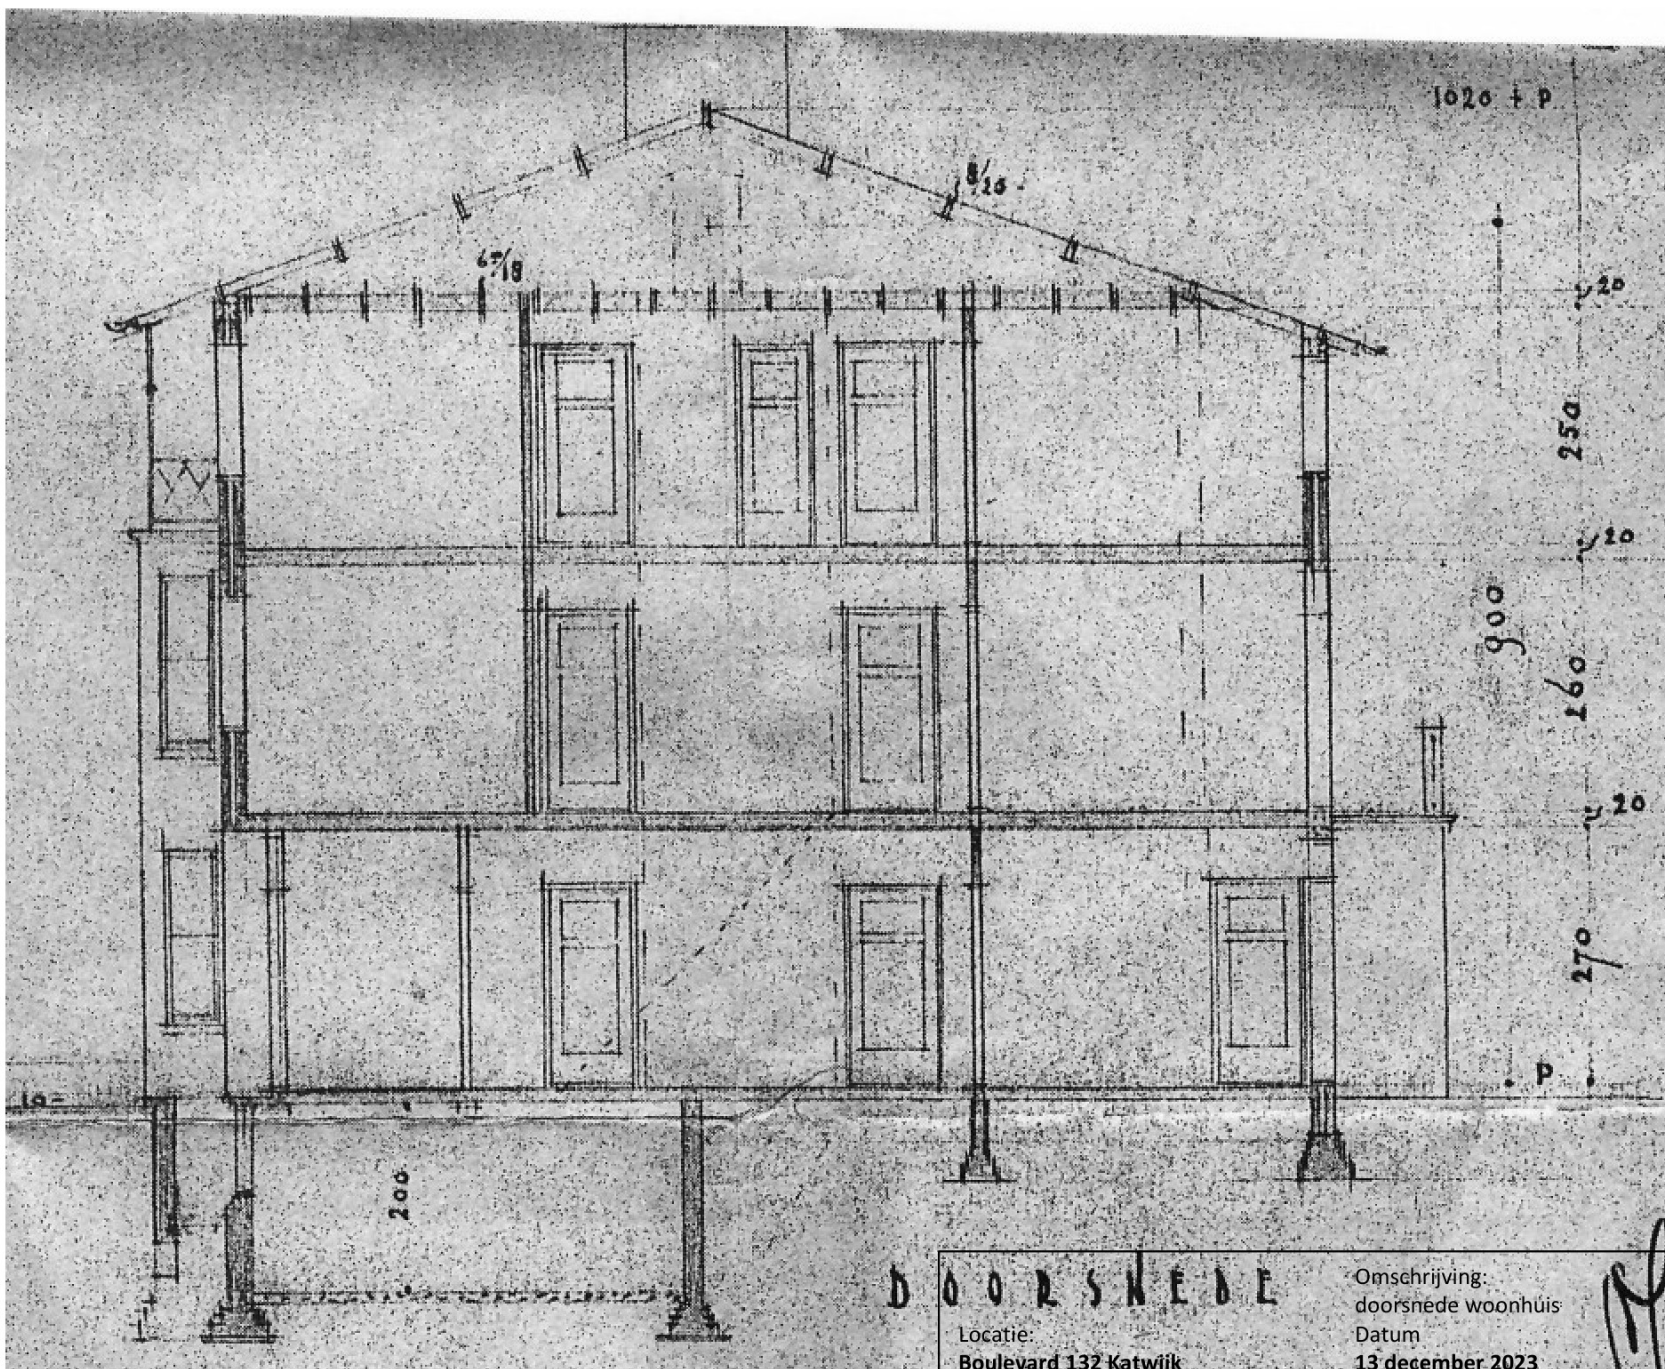

DOORSNEDE

Locatie:
Boulevard 132 Katwijk


Omschrijving:
doorsnede woonhuis
Datum
13 december 2023

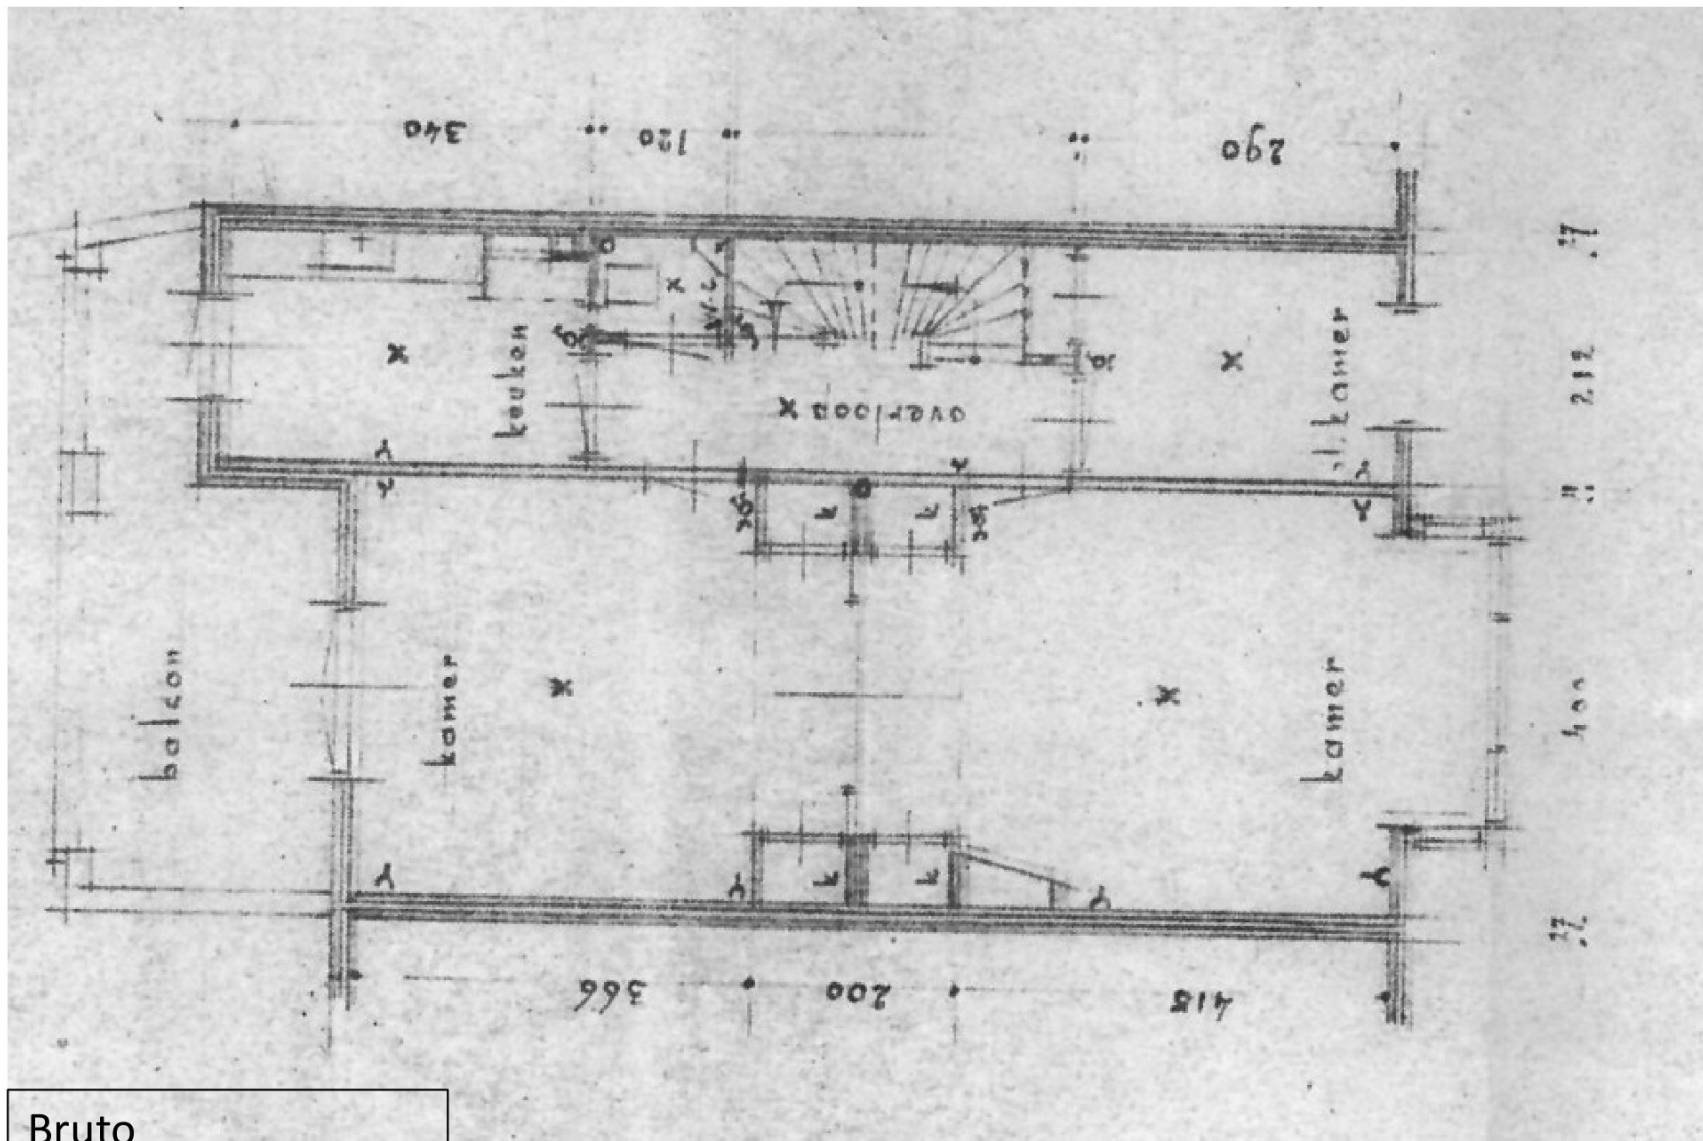

Bruto
Oppervlakte = 70m²
Inhoud = 180m³

Locatie:
Boulevard 132 Katwijk

Omschrijving:
1^e etage woonhuis
Datum
13 december 2023

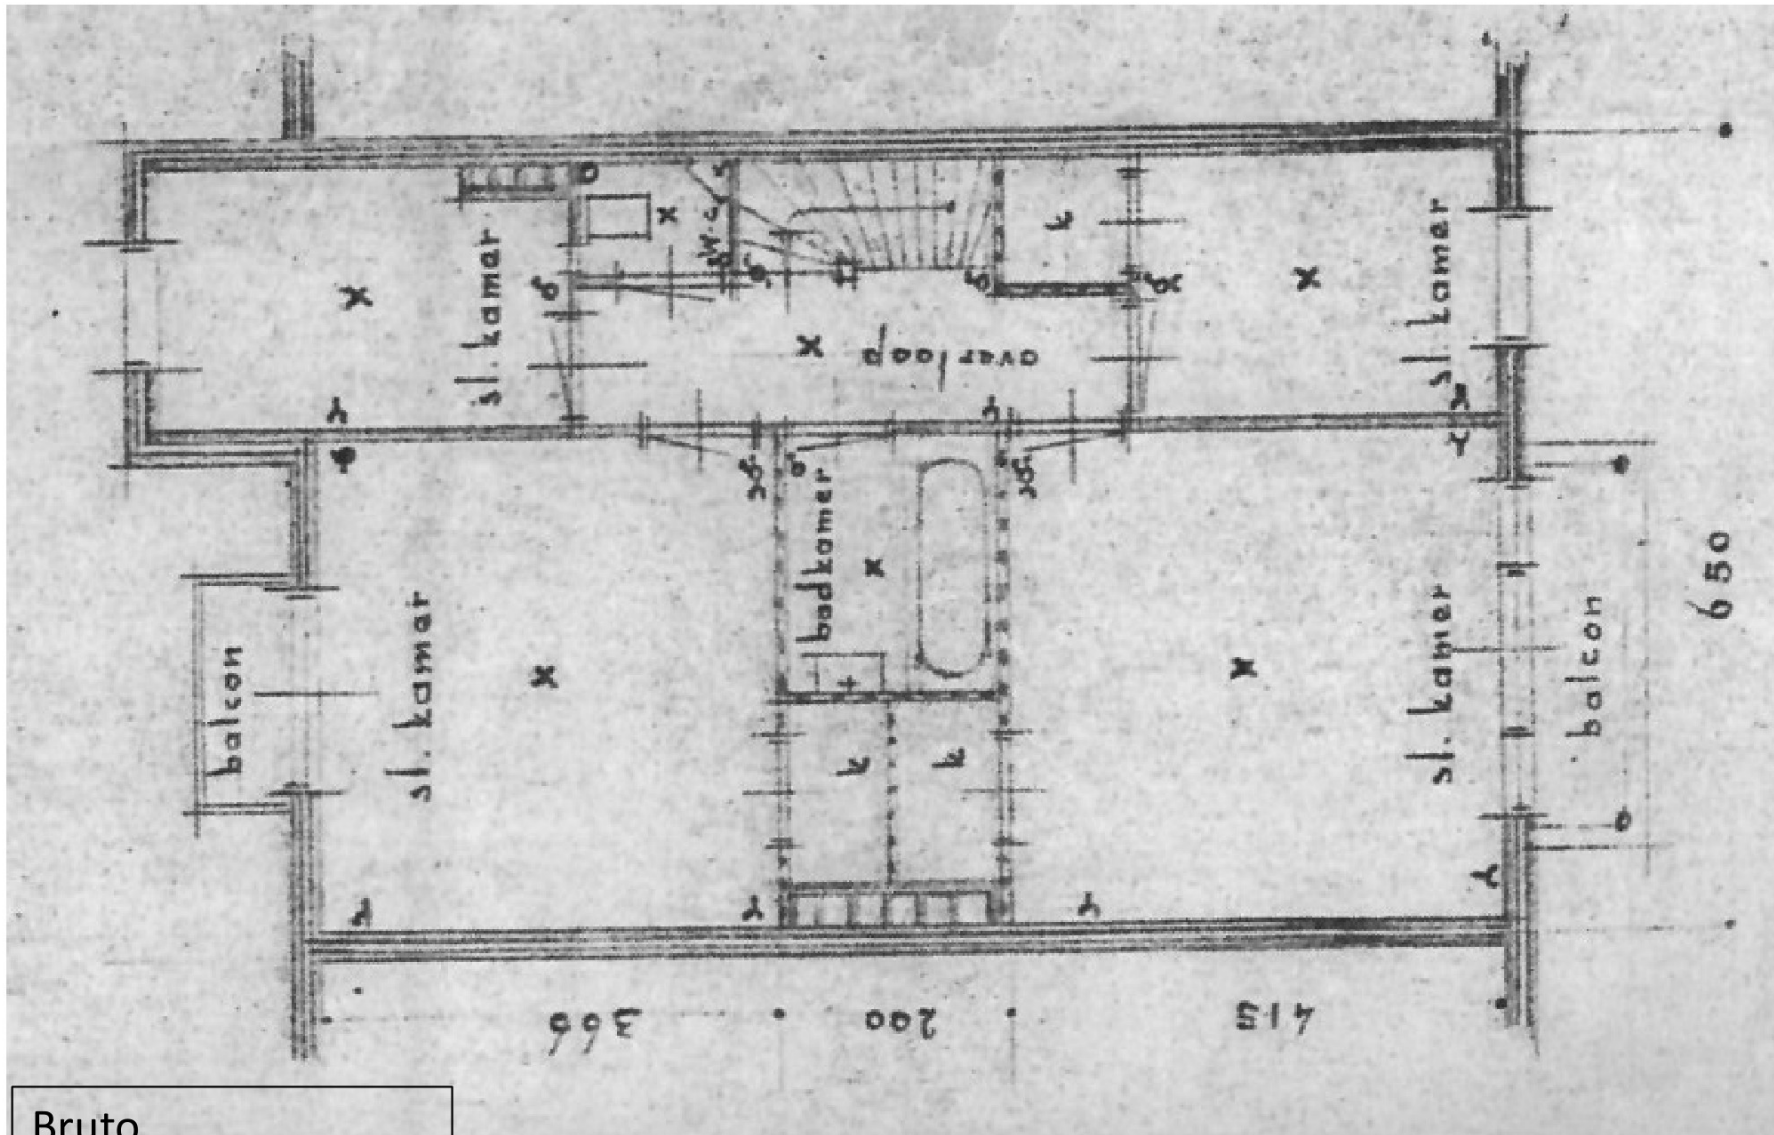

Bruto
Oppervlakte = 68m²
Inhoud = 170m³

Locatie:
Boulevard 132 Katwijk

Omschrijving:
2^e etage woonhuis
Datum
13 december 2023