

Katwijk, 5 maart 2004

Welstandscommissie
Gemeente Katwijk

Betreft: plaatsen schutting Kuiperstraat 13



Geachte heer/mevrouw,

Wij zijn voornemens om de verdorde, en in onze ogen niet meer te redden, ligusterhaag om onze tuin te vervangen door een schutting.

Alvorens een bouwvergunning aan te vragen, willen wij de volgende bescheiden aan u voorleggen:

- Een platte grond van het perceel Kuiperstraat 13
- Een uittreksel van de kadastrale kaart
- Een voorbeeld van welke schutting wij graag willen plaatsen (een 1.80m hoge schutting van horizontale planken is voor ons ook een optie)
- Een aantal foto's van de huidige situatie

Graag uw deskundig oordeel. Mocht ons voorstel afgewezen worden, zouden wij graag een onderbouwing ontvangen en indien mogelijk een alternatief.

Als er iets niet duidelijk is, kunt u ons bereiken op telefoonnummers:

5.1.2e

of

5.1.2e

Hopende op uw spoedige reactie verblijven wij,

5.1.2e

5.1.2e

er

5.1.2e

5.1.2e

5.1.2e

5.1.2e

5.1.2e

Katwijk.

Bijlagen: 4


GEMEENTE KATWIJK	
WELSTANDSCOMMISSIE	
nr(s)	10
behandeld op: 230304	

Gemeente Katwijk	
5.1.2e	09 MAART 2004
File:	306889
Geacht:	
Afgele:	0 Bou
Afgele van:	06.01.0001
Medewerker:	5.1.2e
O.v.b.:	
Afgedaan d.d.:	300304
Paraaf CIA:	5.1.2e

1 — 1 = 1 meter

 = tuin

 = groenafscheiding buren
 = schutting

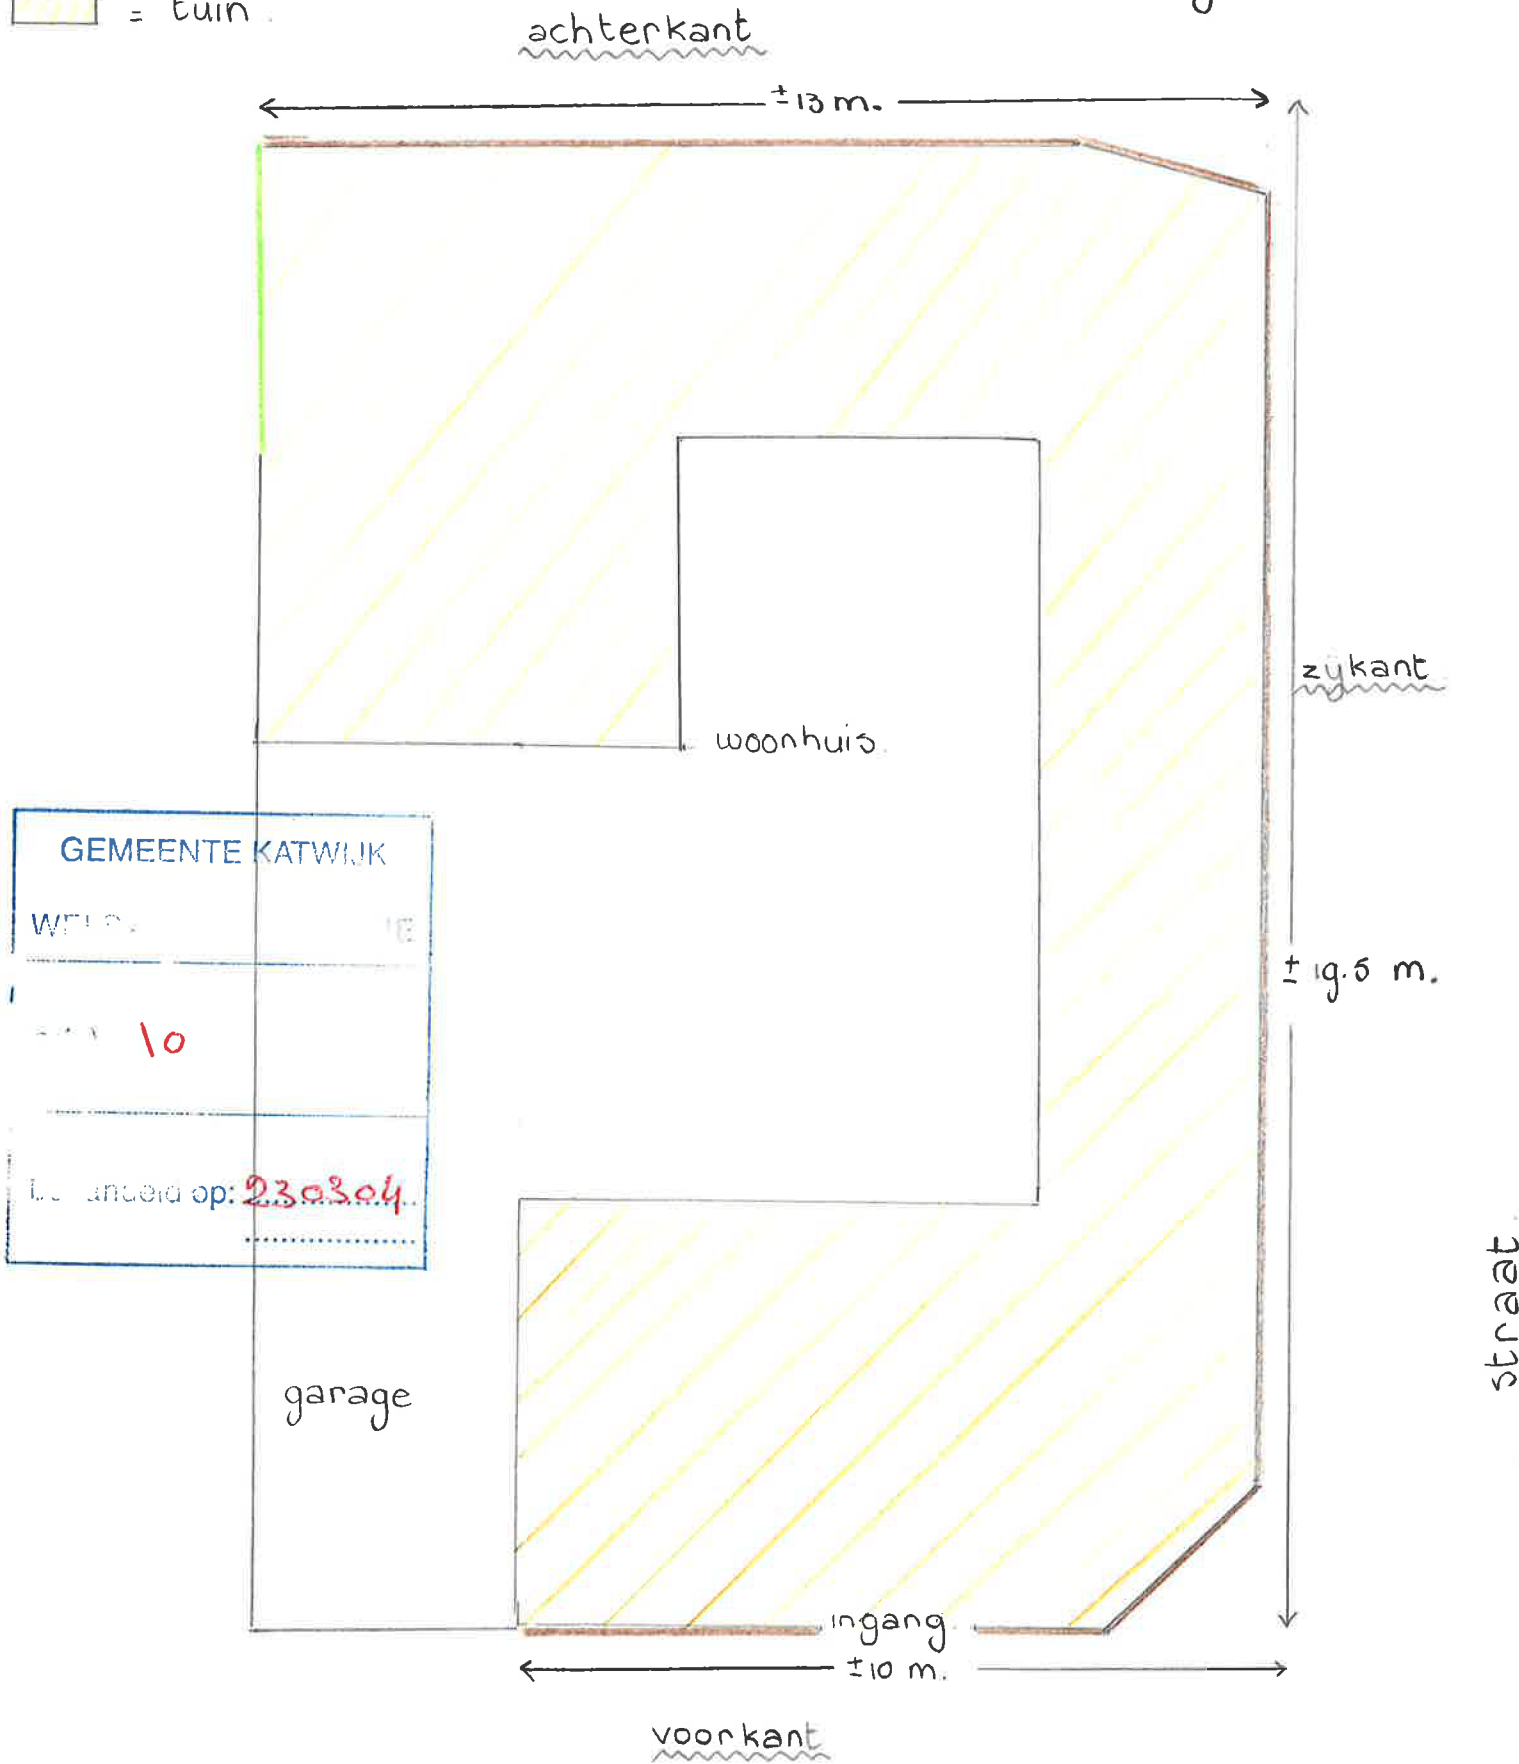

aanvraag plaatsing schutting, drie zijden, 1.80 m. hoog



0 m 5 m 25 m

Deze kaart is noordgericht

Kontroletoets

jnw

Legenda

- 12345 Perceelnummer
- 26 Huisnummer
- Kadastrale grens
- Bebouwing/topografie

Voor een eensluidend uittreksel, ZOETERMEER, 4 december 2002
De bewaarder van het kadaster en de openbare registers

Uittreksel uit de kadastrale kaart

Kadastrale gemeente KATWIJK
Sectie C
Perceel 408
Schaal 1 : 500

5.1.2e

Aan dit uittreksel mogen geen maten worden ontleend
De auteursrechten zijn voorbehouden aan de Dienst voor het Kadaster

Huidige situatie

(hoogte ligusterheg 1.80 m.)

ykant /achterkant



achterkant

voorkant



zijkant

5.1.2e

Te plaatsen tuinscheren

Tuinscheren Palermo, hardhout



25%
korting

Afm. 180x180 cm ~~99,-~~

74,-



20%
korting

Tuinpaal, geïmpregneerd

Kopmaat 6,8x6,8 cm. Lengte:

140 cm	4,29	3,39
180 cm	5,49	4,39
210 cm	6,39	5,09
240 cm	7,29	5,79
270 cm	8,19	6,55
290 cm	8,79	6,99

Lengte 140 cm **4,29**

3,39

GEMEENTE KATWIJK

WELSHANDSCOMMISSIE

nr(s) **10**

behandeld op: **23.03.14**



SECTOR ONTWIKKELING

5.1.2e [redacted] en 5.1.2e [redacted]
5.1.2e [redacted]
5.1.2e [redacted]
5.1.2e [redacted] Katwijk ZH

Uw kenmerk :
Datum : 5 maart 2004
Ons kenmerk : OBOU/ 310318
Datum : 30 maart 2004

Bijlage(n) :
Inlichtingen : 5.1.2e [redacted]
Doorkiesnr. : 5.1.2e [redacted]
Verzonden : 31 MAART 2004

Onderwerp: plaatsen schutting 5.1.2e [redacted]

Geachte 5.1.2e [redacted]

Op uw verzoek is uw bouwplan voor het plaatsen van een erfafscheiding rondom het erf behorende bij de woning Kuiperstraat 13, op 24 maart jl. ter advisering aan de Welstandscommissie Katwijk voorgelegd.

De commissie merkt op dat het totale hekwerk direct grenst aan de openbare weg en daardoor nadrukkelijk aanwezig is. Het door u voorgestelde hekwerk heeft zowel qua vorm, kleur als materiaalkeuze een esthetisch onaantvaardbare uitstraling. De commissie is dan ook van mening dat, met name gezien de zichtbaarheid vanuit de openbare ruimte, uw voorstel niet acceptabel is.

Indien u nog vragen heeft dan kunt u mij telefonisch bereiken onder nr. 5.1.2e [redacted]

Ik hoop u hiermede voldoende te hebben geïnformeerd.

Hoogachtend,
de secretaris van de Welstandscommissie,

5.1.2e [redacted]

5.1.2e [redacted]

c.c. OBOU

gemeentehuis : Zeeweg 127	telefoon : 071- 40 62 222 (centrale)	Postbank : 24329	openbaar vervoer:
ingang Julianalaan	telefax : 071- 40 62 356 (centrale)	Rabobank : 3318.40.405	90/Haarlem
postadres : Postbus 589		BNG : 2850.044.88	32 en 41/Leiden
: 2220 AN KATWIJK ZH	gemeentewerf : Schoolstraat 2	BTW-nr : NL0025.28.423.B.03	90/Den Haag
	telefax : 071- 40 62 363		67/Den Haag (spits)
			35/Leiden (spits)

Legenda toegepaste uitzonderingsgrondslagen

In dit document zijn gegevens definitief geanonimiseerd op grond van:

Wet	Artikel	Omschrijving	Pagina's
Wet open overheid	Art. 5.1 lid 2 sub e	De eerbiediging van de persoonlijke levenssfeer	1, 3, 4, 6