




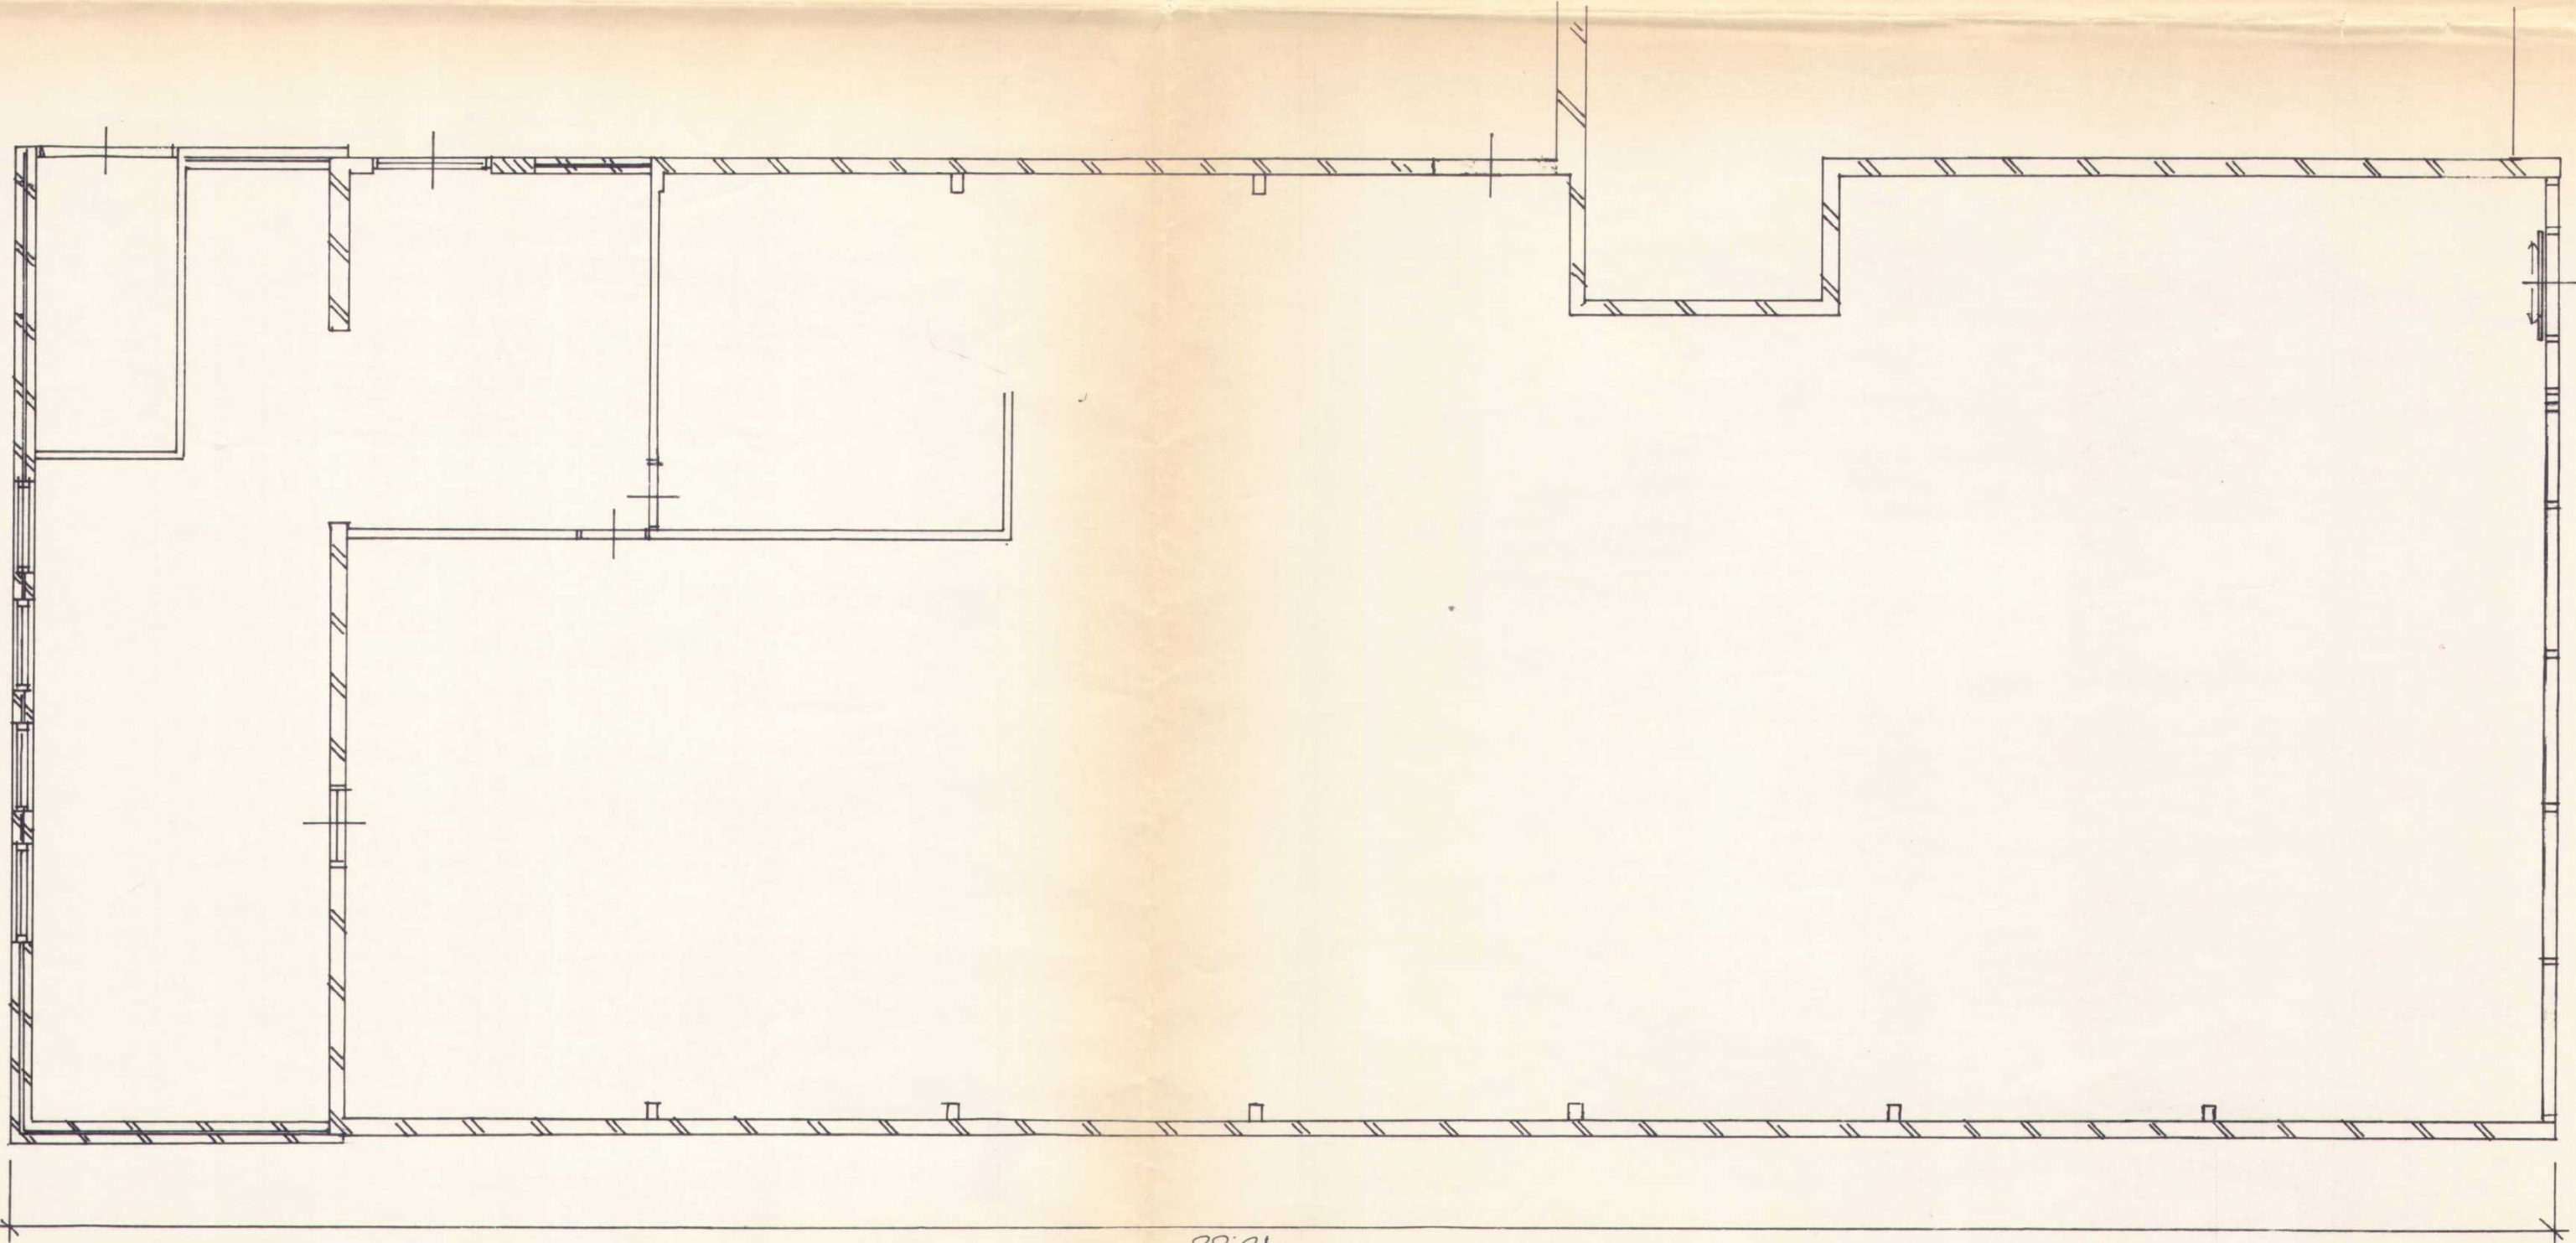


BESTAAND

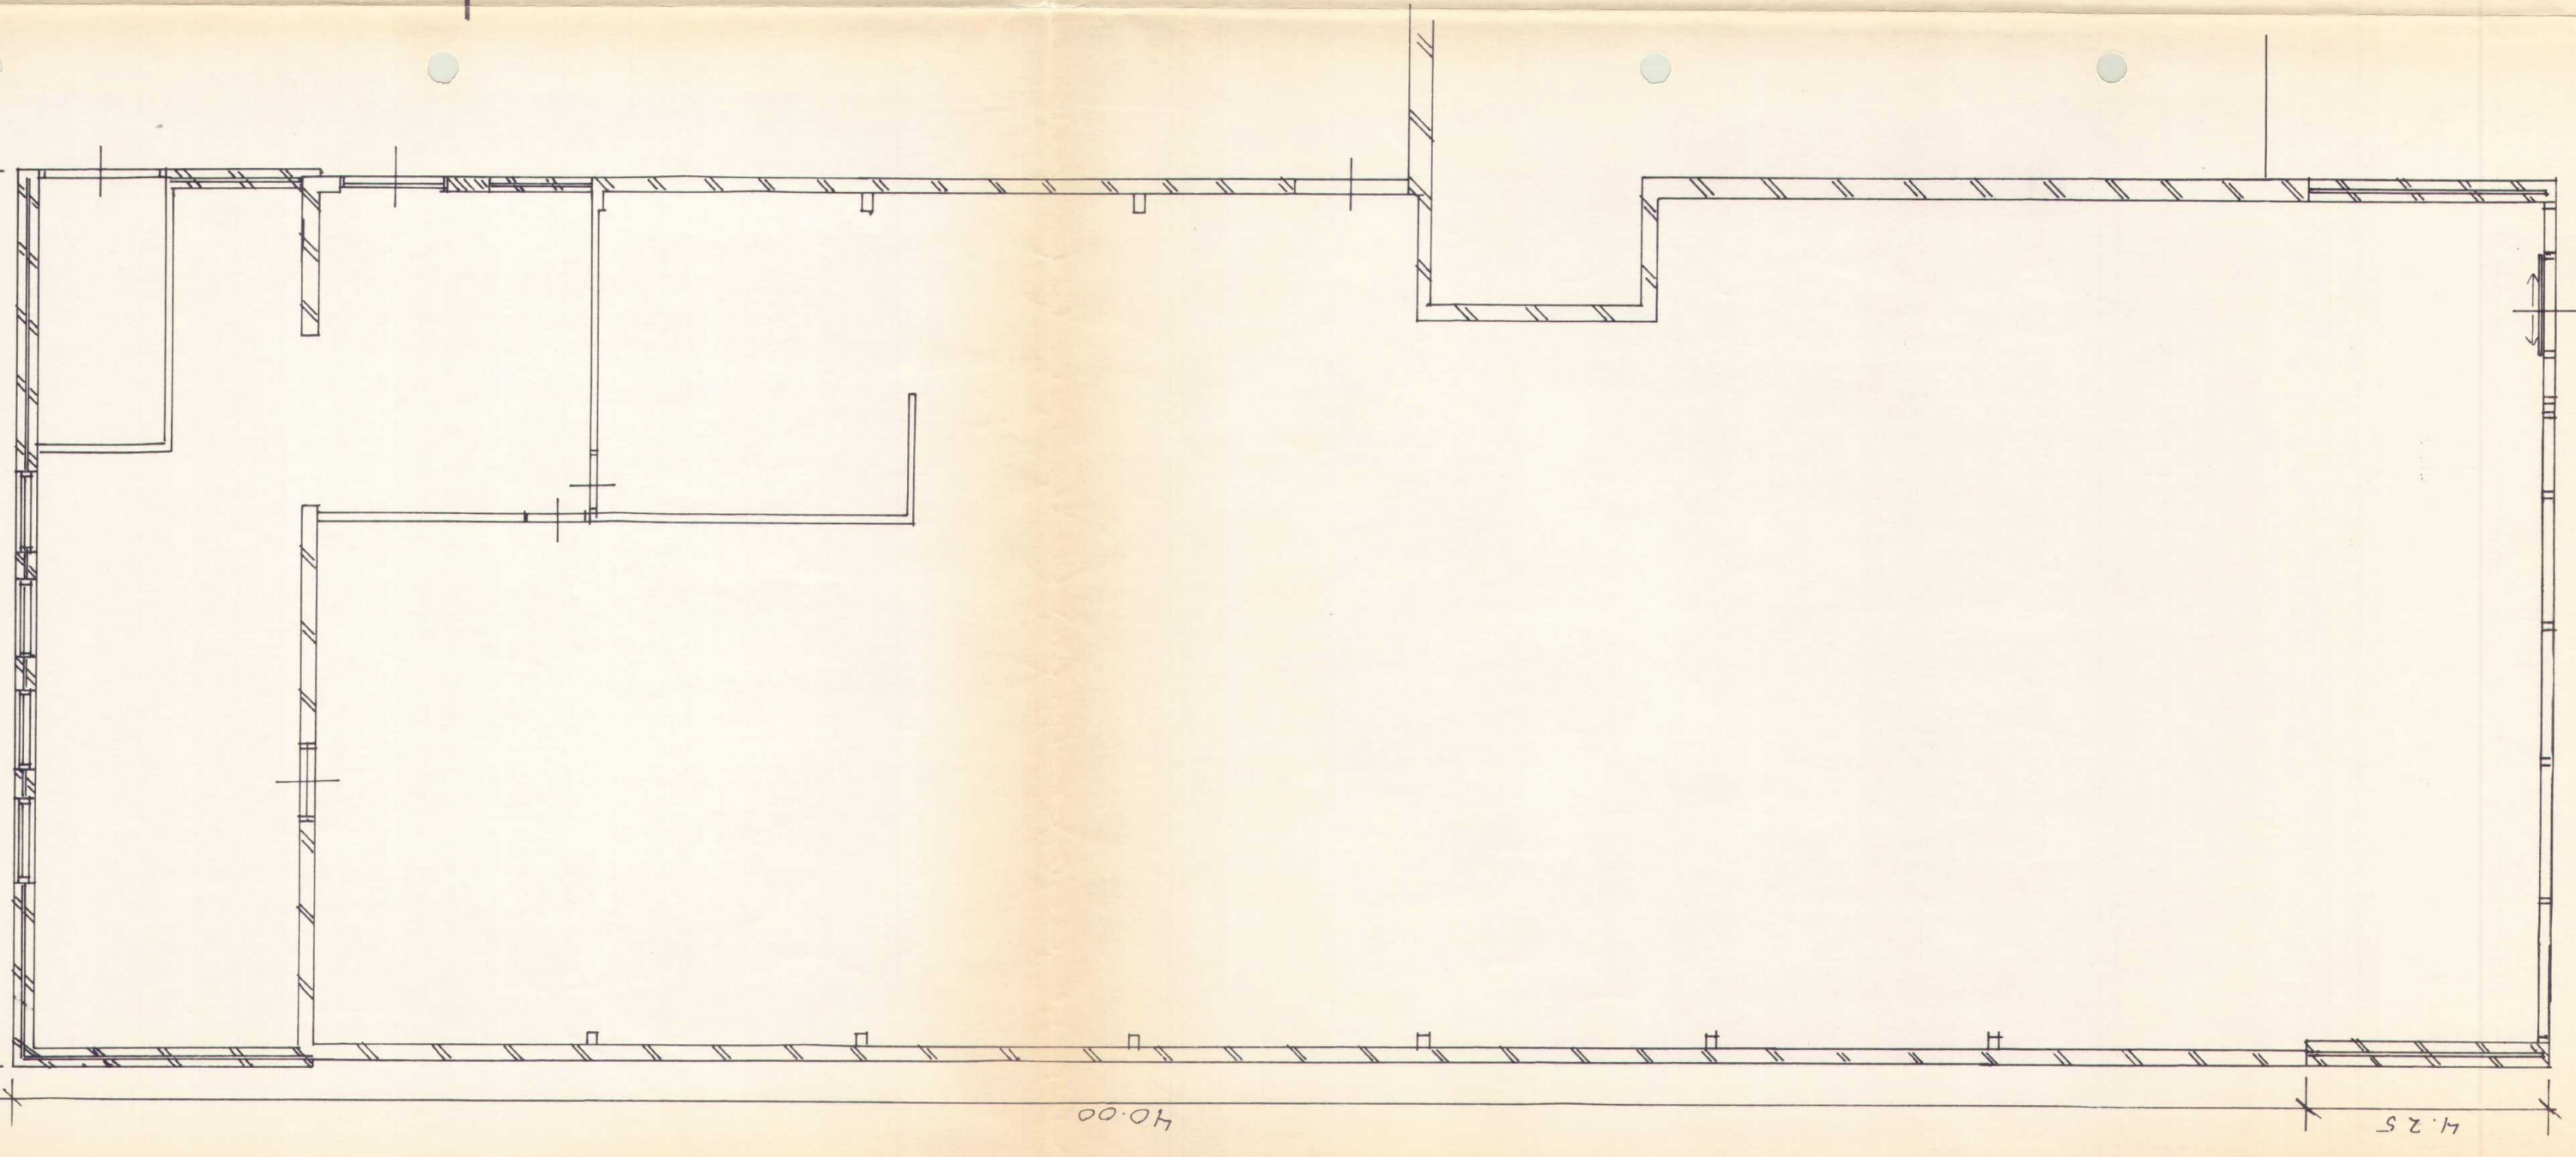

NIEUW

aanzicht oude en nieuwe gevel gelijk

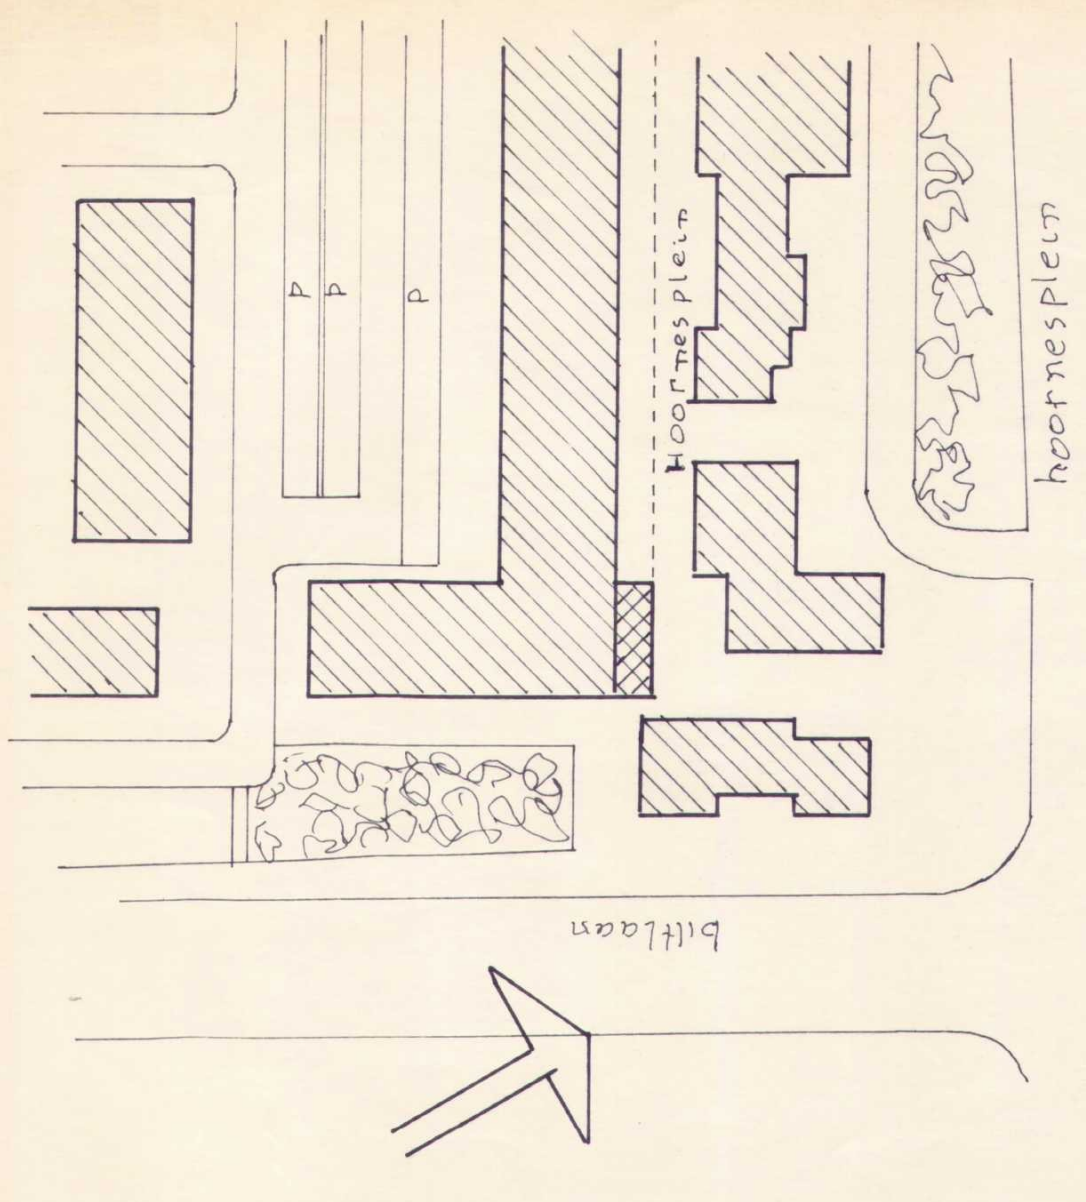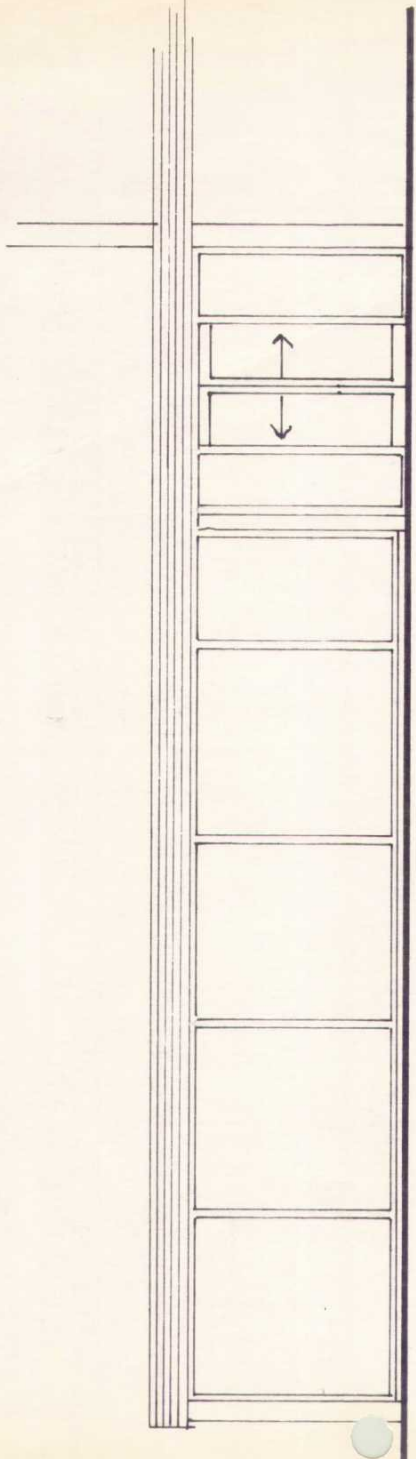

UITBREIDING VAN VLIET SUPERMARKT		get. 20-03-1994	
HOORNESPLEIN KATWIJK			
aann. bedrijf SERCO			
TAANDERSTRAAT 16c.			
KATWIJK			
schaal 1:100			