


- ### Verklaringen
- Bestaande situatie
 - Straatnaam
 - PIP grens
 - Systeemgrens
 - Talud
 - Nieuwe wafergang
 - Opsluitband 80x200mm
 - Opsluitband 100x200mm
 - Parkband arduin 400x500x200mm met hoekstukken
 - Trottoirband 100/200x200mm
 - 4-streks gat
 - Goot, 5-streks basaltkei 100x100mm antraciet
 - Rolraag, 200x100x60mm
 - Keerwand, hoogte 2,00m, breedte 1,15m
 - Kunstenaarswand, zie tekening N206-TEK-42678
 - Betontegels 400x150x100mm Halfsteensverband, Arduin
 - Betonstraatstenen d=80mm, Keiformaat, Keperverband, Grjs
 - Betonstraatstenen d=80mm, Keiformaat, halfsteensverband, Grjs
 - Basaltkeien, Gemeleerd
 - Basaltkeien, Antraciet
 - Moigoten
 - Vlonderconstructie
 - Gras mengsel B3
 - Lichtmast 4m
 - Grondspot/Wand-armatuur
 - Nieuwe boring/mantelbuizen
 - Wijziging t.o.v. vorige versie

- ### X-ref lijst
- X_B_GZH_Kadastraal_v001
 - X_N_DWH_Overzicht contouren Kunstwerken behorende bij tek_125
 - X_B_DTM_N206_Tjalnaweg_109
 - X_N_LEG_LEGENDA_305
 - X_N_DWH_N206_Tjalnaweg_311
 - X_N_DWH_SITUATIE-ONDERWERELD_308
 - X_N_DWP_ONDERWERELD_307
 - X_N_TKT_SITUATIE-ONDERWERELD_305
 - X_N_OVI_OPENBARE-VERLICHTING_OW_304
 - X_B_GZH_Systeegrens_002
 - X_N_DWH_AFWATERING_OW_305
 - X_B_GZH_PIPgrens_001
 - X_N_VMH_SITUATIE-VERHARDINGEN_OW_305
 - X_N_SIP_NOM_GROEPLAN_1_200_307
 - X_N_DWH_N206_SITUATIE-BEDORING_1_200_315

- ### Bijbehorende tekeningen
- | | |
|--------------------------|--|
| N206-TEK-41001 1/m 41009 | Situatietekeningen Geometrisch Ontwerp |
| N206-TEK-41011 1/m 41019 | Situatietekeningen Verhardingen |
| N206-TEK-41021 1/m 41029 | Situatietekeningen Bedoring, Bekalking, Bemoeilijging en Markering |
| N206-TEK-41031 1/m 41039 | Situatietekeningen Rolring en Ondergrondse Infra |
| N206-TEK-41041 1/m 41049 | Situatietekeningen Terraanrichting |
| N206-TEK-41051 1/m 41059 | Situatietekeningen Opbrekwerkzaamheden |
| N206-TEK-41063 1/m 41065 | Situatietekeningen VB I en VB II |
| N206-TEK-41071 1/m 41079 | Situatietekeningen Waterhuishouding |
| N206-TEK-41071 1/m 41080 | Tekeningen Lengteprofielen |
| N206-TEK-41081 1/m 41090 | Tekeningen Dwarsprofielen |
| N206-TEK-41201 | Detailboek Verharding |
| N206-TEK-41202 | Detailboek Wegenbouwkundig |
| N206-TEK-41204 | Detailboek Hemelwaterafvoer |
| N206-TEK-41205 | Detailboek Waterhuishouding |
| N206-TEK-41206 | Detailboek Terraanrichting |

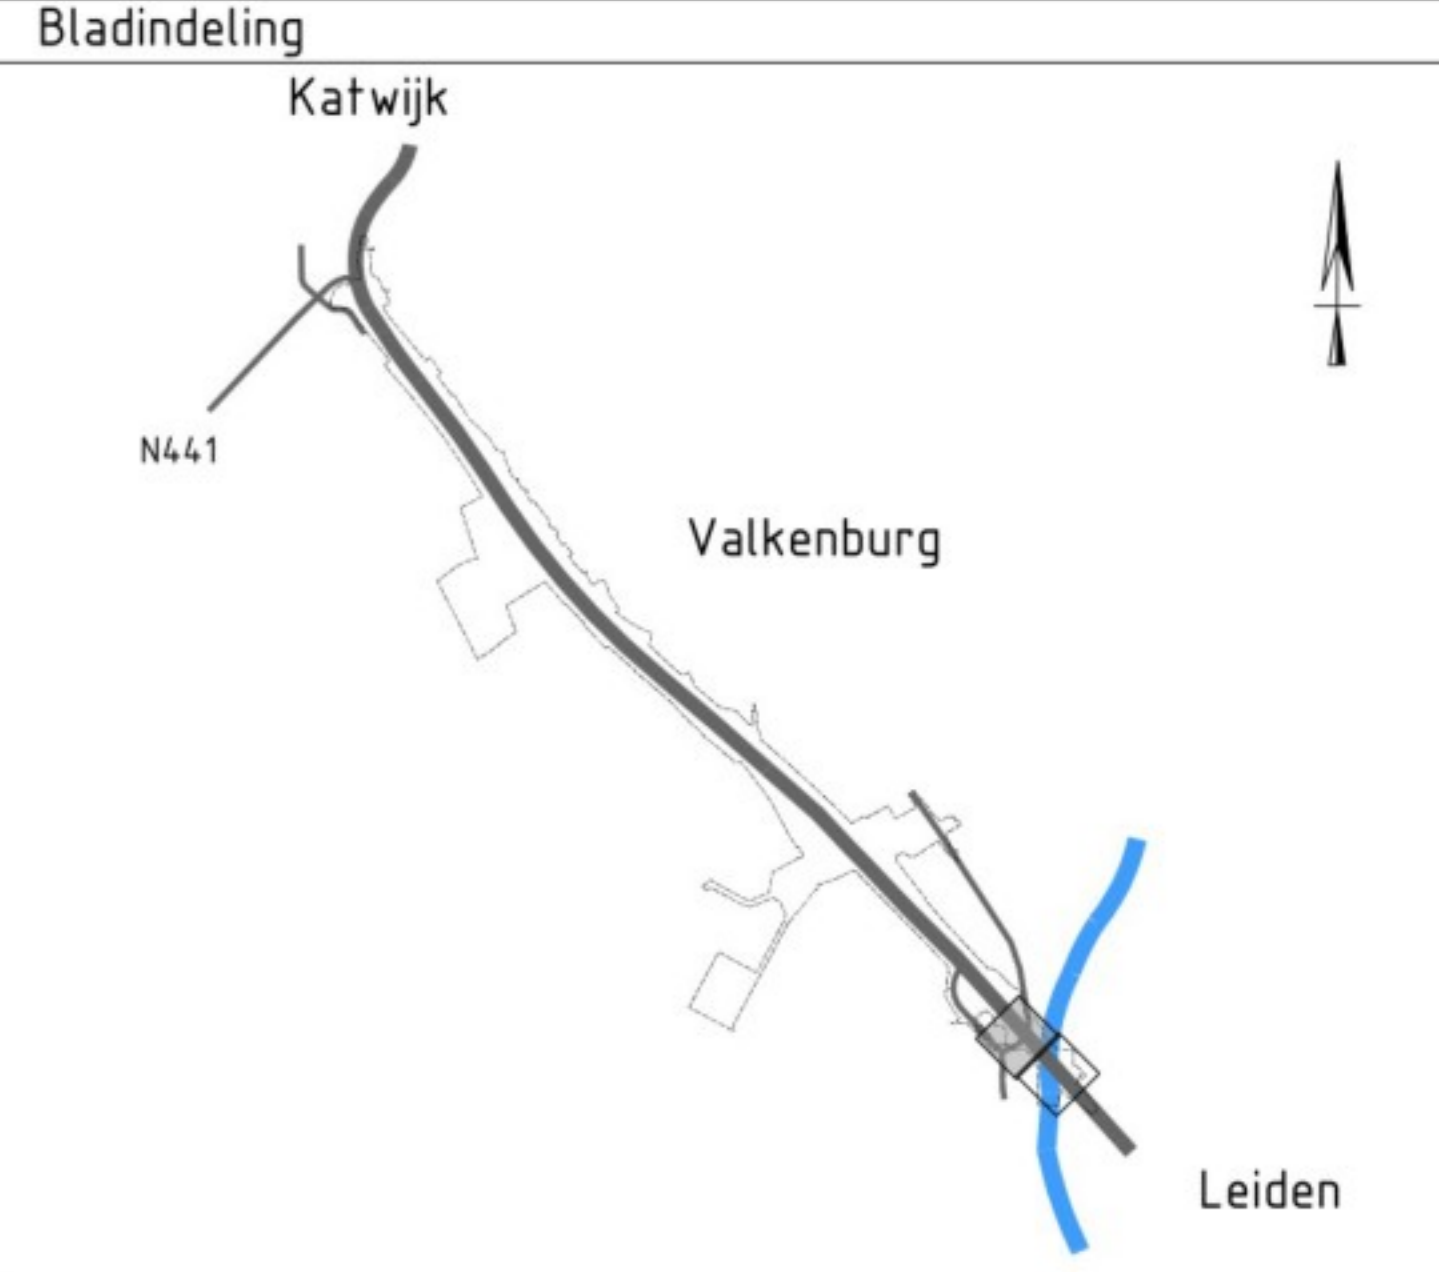

- ### Opmerkingen
- Coördinatenstelsel RD (x,y) en NAP (z)
 - Maten in meters (m), tenzij anders vermeld
 - Materiaalmaten in millimeters (mm), tenzij anders vermeld
 - Peilmaten in meters (m) t.o.v. NAP, tenzij anders vermeld
 - Diameters in millimeters (mm), tenzij anders vermeld
 - Voor technische uitvoering zijbanken en vlonders: zie tekeningen onderaanmer
 - Ter plaatse van de pijlers dient het meubilair tijdelijk verplaatst te worden en teruggeplaatst voor inspectie van de pijler zonder afbreuk te doen aan abstracte autonome object.
 - Indien de 'meubels' vormgegeven worden als plateau, dient in de detaillering rekening gehouden te worden met het voorkomen van het ophopen van zwerfvuil.

Behoort bij besluit van burgemeester en wethouders van de gemeente Katwijk.
 d.d. 11-07-2023
 no. 05373131714
 Mij bekend, hoofd cluster vergunningen, toezicht & handhaving.

