

Architectenbureau ir Joop Siera BNA BV

Rijnstraat 69 2223 EJ Katwijk zh

5.1.2e

f 071-4035253 e-mail

5.1.2e

Gemeente Katwijk

Katwijk, 15/06/2004

Betreft;

uitbreiding verzorgingstehuis de Duinrand Nolenstraat 2 Katwijk

LS

Namens woonzorgcentra DSV te Katwijk verzoeken wij u om medewerking voor het tot stand brengen van een uitbreiding van verzorgingstehuis de Duinrand aan bovengenoemd adres.

De uitbreiding is bedoeld voor de vestiging van een meerzorgafdeling in het tehuis.

De uitbreiding is gepland aan de achterzijde van het gebouw tussen het tehuis en de Driehoek in, over één bouwlaag, zie bijgaand voorlopig schetsplan.

In afwachting van uw reactie,

Met vriendelijke groet,

5.1.2e

5.1.2e

BNA

☒ Gemeente Katwijk	
Ingekomen d.d.:	16 JUNI 2004
Nr.:	318007
Class.nr.:	
Afd./Bureau:	ORWE
Afdoen voor:	15-7-'04
Medewerk(st)er:	5.1.2e
O.v.b.:	Nee 1/9
Afgedaan d.d.:	
Paraaf CIA:	

22 JUNI 2004

ARCHIEF

Architectenbureau ir Joop Siera BNA BV

Rijnstraat 69 2223 EJ Katwijk zh t 071-4030933 f 071-4035253 e-mail siera@planet.nl

Gem Katwijk
Postbus 589
2220 AM Katwijk
tav ^{5.1.2e} [redacted], OBM

Katwijk, 21/06/04

Betr. verzorgingstehuis de Duinrand Katwijk

LS

Ongeveer een week geleden heb ik namens de **DSV** een principeverzoek ingediend om bovengenoemd verzorgingstehuis tbv een meerzorgafdeling te mogen uitbreiden.

Door een misverstand ben ik daar wat te vroeg mee; het plan dient eerst nog door het bestuur van de DSV te worden bekeken en behandeld.

Kun je het plan tijdelijk terzijde schuiven, ik kom er wel op terug.

Met vriendelijke groet,

5.1.2e

5.1.2e

5.1.2e

5.1.2e

Van:

5.1.2e

Verzonden: maandag 28 juni 2004 10:07**Aan:**

5.1.2e

Onderwerp: Re: principeverzoeken

Ik wil je telkens met alle plezier de contactpersonen opgeven (bij de Duinrand is dat 5.1.2e tel 5.1.2e, maar ik heb 5.1.2e vorige week een briefje gestuurd met het verzoek dit plan even terzijde te leggen, ik was te voorbarig met mijn verzoek; het moet eerst in het bestuur van de DSV worden behandeld; het wordt bijna zeker doorgezet, maar waarschijnlijk even later.

Groet

5.1.2e

4.1.4

----- Original Message -----

From: 5.1.2e @katwijk.nl**To:** 5.1.2e**Sent:** Friday, June 25, 2004 6:13 PM**Subject:** principeverzoeken

Beste 5.1.2e

Wanneer door u een principeverzoek wordt ingediend, dan is dat namens een opdrachtgever. Is het mogelijk om in de toekomst ook aan te geven wie de desbetreffende contactpersoon bij uw opdrachtgever is. Wanneer wij over de naam van een contactpersoon beschikken, kunnen wij een efficiëntere correspondentie voeren.

Graag zou ik willen weten wie de contactpersoon bij woonzorgcentra DSV is. Graag een reactie.

Met vriendelijke groet,

5.1.2e

*****DISCLAIMER*****

De informatie in dit e-mailbericht is uitsluitend bestemd voor de geadresseerde. Verstrekking aan en gebruik door anderen is niet toegestaan. Door de elektronische verzending van het bericht kunnen geen rechten worden ontleend aan de informatie.

SECTOR ONTWIKKELING

ARCHIEF

G E M E E N T E
K A T W I J K



Verzorgingstehuis Duinrand

5.1.2e

Nolenstraat 2
2221 CE KATWIJK ZH

Uw kenmerk :
Datum : 15 juni 2004
Ons kenmerk : ORWE/319811
Datum : 5 juli 2004

5.1.2e

Bijlage(n) : 1
Inlichtingen : 5.1.2e
Doorkiesnr. : 5.1.2e
Verzonden : 06 JULI 2004

Onderwerp: uitbreiding verzorgingstehuis "de Duinrand" te Katwijk

Geachte 5.1.2e

Hierbij deel ik u mee dat uw, door architectenbureau ir. J. Siera, Rijnstraat 69, alhier, ingediende verzoek om medewerking te verlenen aan een uitbreiding van het verzorgingstehuis "de Duinrand" is ontvangen.

Ik wijs u er op dat voor het indienen van een principeverzoek voor een verbouwing dan wel voor een vrijstelling van het bestemmingsplan leges moet worden betaald. Voor bouwplannen die afwijken van het bestemmingsplan wordt uitgegaan van een basisbedrag van € 246,00 (bouwwerk met een inhoud tot 50 m³), verhoogd met € 46,20 voor iedere 50 m³ meer of een gedeelte daarvan. Voor een wijziging van de bestemming wordt het basisbedrag in rekening gebracht, ongeacht de inhoud van het pand waarvoor de wijziging wordt aangevraagd.

Voor het in behandeling nemen van uw principeverzoek bent u derhalve op grond van hoofdstuk 5 van de Legesverordening aan de gemeente € 430,80 leges verschuldigd. Voor de betaling van de leges kunt u gebruik maken van de bijgevoegde acceptgiro.

Nadat het bedrag van u is ontvangen, wordt uw verzoek in behandeling genomen. Ik verzoek u de leges binnen een periode van drie weken aan de gemeente te voldoen. Zijn de leges niet binnen deze periode ontvangen, dan neem ik aan dat u van uw verzoek afziet.

c.c. CAB/OBOU/(*)

EO/legesbriefduinrand/3

gemeentehuis	: Zoeweg 127	telefoon	: 071- 40 62 222 (centrale)	Postbank	: 24329	openbaar vervoer:
	ingang Julianalaan	telefax	: 071- 40 62 355 (centrale)	Rabobank	: 3318.40.405	90/Haarlem
postadres	: Postbus 589			BNG	: 2850.644.65	32 en 41/Leiden
	: 2220 AN KATWIJK ZH	gemeentewerf	: Schoolstraat 2	BTW-nr	: NL0025.26.423.B.03	90/Den Haag
		telefax	: 071- 40 62 353			67/Den Haag (spits)
						35/Leiden (spits)

Telefoonnotitie voor

5.1.2e

Extern ☒	Naam :	5.1.2e
Intern ☐	Bedrijf / afdeling:	
Datum : 7 juli 2004	Adres :	
Tijd : 11:59 uur	Postcode :	
Ontv. door :	Woonplaats :	
Telefoon :	Telefoon :	5.1.2e
	Telefax :	
Onderwerp / bijzonderheden:		
Het gaat om de eventuele uitbreiding van de Duinrand aan de Nolensstraat 2. 5.1.2e zou aan jou, maar ook aan 5.1.2e hebben gevraagd om het verzoek nog even stil te houden en geen actie te ondernemen. 5.1.2e meldde mij net dat hij een legesbrief van jou heeft ontvangen. Hij neemt met de voorzitter / directeur van de stichting / Duinrand contact op om te melden dat dit een misverstand is. 4.1.4		
☐ Terugbellen ☒ Geen actie ☐		

Architectenbureau ir Joop Siera BNA BV

Rijnstraat 69 2223 EJ Katwijk zh t 071-4030933 f 071-4035253 e-mail 5.1.2e

Gemeente Katwijk

Tav 5.1.2e

Katwijk, 13-12-2004

Betreft; uitbreiding verzorgingstehuis de Duinrand Katwijk

LS

Bij deze het verzoek de uitbreiding van de meerzorg van verzorgingstehuis de Duinrand in Katwijk ambtelijk op te starten, enige tijd geleden heb ik gevraagd dit project tijdelijk in de la te leggen.

Met vriendelijke groet,

5.1.2e

5.1.2e

Van:

5.1.2e

Verzonden: donderdag 3 februari 2005 11:39

Aan:

5.1.2e

Onderwerp: principeverzoek Duinrand

hoi

5.1.2e

ik heb 310105 ontv 5.1.2e van st.woonzorgcentra dsv inzake principeverzoek de duinrand orwe/319811.

hoi

5.1.2e

DEELADVIES

SECTOR ONTWIKKELING		Afdeling: ORWE
Medewerk(st)er: 5.1.2e		Telefoon: 5.1.2e
Reg. nr. B.B. 5.1.2e		Datum: 8 februari 2005
VERZOEK OM ADVIES aan BGV Onderwerp: Door 5.1.2e is een principeverzoek ingediend voor het uitbreiden van het Verzorgingstehuis Duinrand aan de Nolenstraat. De uitbreiding is beoogd op een stuk groen bij het bestaande pand.		
Vraagstelling: zijn er vanuit groen bezwaren tegen dit bouwplan?		
S.v.p. afdoen vóór: 11 maart 2005		
Omschrijving bijlage(n): tekening met bestaande en gewenste situatie		
Kopie naar: OBOU, ORWE, SOWZ 5.1.2e		Paraaf afd. hoofd: 5.1.2e

SECTOR BEHEER & ONDERHOUD		Afdeling: BGV
Medewerk(st)er: 5.1.2e 5.1.2e		Telefoon: 5.1.2e
Reg.nr. B.B. 5.1.2e	Datum ontvangst: 18 februari 2005	Datum advies: 28 februari 2005
ANTWOORD: De uitbouw is niet zichtbaar vanaf de openbare weg. Ook blijft voldoende groen aanwezig. Geen bezwaren tegen een dergelijke uitbouw.		
Omschrijving bijlage(n): 5.1.2e		
naar:		



ARCHIEF

VOORSTEL aan Burgemeester en wethouders
Openbaar
Reg.nr. CIA:

353099

Sector/Concernstaf:	Ontwikkeling	PARAFEN	Afdelingshoofd:
Afdeling:	ORWE		
Medewerk(st)er:	5.1.2e		Directeur/hoofd:
Telefoonnr.:	5.1.2e		Sector controller:
Datum:	03-05-2005		

5.1.2e

Onderwerp:
Principeverzoek voor een uitbreiding van het verzorgingstehuis Duinrand op het perceel Nolenstraat 2.

Gevraagde beslissing:
In principe medewerking verlenen aan het verzoek.

Omschrijving bijlagen:
brief met verzoek en tekening, bestemmingsplankaart en voorschriften, deeladvies van BGV

Deeladvies:	Ja	Afdeling:	BGV	Kopie nota excl. bijlage(n) naar:	OBOU, BGV, ORWE			
Van het deeladvies afgeweken? (zo ja, motivering in toelichting)	Nee	Kopie nota incl. bijlage(n) naar:						
Aantekening MT:								
Informeren raad:	Nee	Via commissie:	Datum:					
Besluit onder werking van de Tijd. Referendumwet (TRW):	Nee	Overleg: tkn / afgevoerd / aangehouden / agenderen / zie verslag						
Openbaar in het kader van de WOB:	Ja	Advies: conform / afgevoerd / aangehouden / zie verslag						
Mandaat:	Nee	Hamerpunt/bespreekpunt	Cie.griffier:					
Delegatie:	Nee	Via commissie:	Datum:					
Advies commissie Bezwaar- en Beroep:	Nee	Overleg: tkn / afgevoerd / aangehouden / agenderen / zie verslag						
		Advies: conform / afgevoerd / aangehouden / zie verslag						
Gewenste datum B&W:		Hamerpunt/bespreekpunt	Cie.griffier:					
Circuleren B&W	Secr.	Port.houder: AvdP	Burg.	Weth. I	Weth. II	Weth. III	Weth. IV	Datum besluit B&W
Conform afdoen								1. 26 MEI 2005 Nr. 3
Afdoen parafenpost								2. Nr.
Afdoen B&W-vergadering								
Besluit:	Overeenkomstig het voorstel besloten							



Betreft	Deelprogramma 3.2 Ruimtelijke ordening		
In het kader van	☒ Bestaand beleid ☐ Wettelijke verplichting ☐ Nieuw beleid voortvloeiende uit ☐ Geheel nieuw ☐		
Heeft dit voorstel financiële consequenties ?	Nvt		
Is er financiële dekking aanwezig?	Nvt		
Ja, nl. ☐ dekking door verlaging van ander budget binnen de begroting ☐ uit het lopende meerjarenplan ☐ het voorstel levert geld op	Nee, dit leidt tot een verhoging van het (meerjaren-) begrotingstekort van: ☐ structureel: € per jaar, v.a. ☐ incidenteel: € in het jaar 2003 t.l.v. ☐ dit voorstel is onontkoombaar ☐ dit voorstel is onuitstelbaar ☐ dit voorstel is onvoorzien ☐ subsidiemogelijkheden:		
Personele consequenties?	Nee ☐ Afdelingsplan ☐ Bovenformatief Inzet in uren afdeling: aantal uur: Inzet in uren afdeling: aantal uur: Inzet in uren afdeling: aantal uur:		
Organisatorische consequenties? (huisvesting, PC, meubilair, etc.)	Nee Is hierin voorzien? Ja/Nee		
Algemene wet bestuursrecht?	Nee Indien Nee, ☐ Andere publiekrechtelijke wet van toepassing, nl. ☐ privaatrechtelijk		
Inspraak/burgerparticipatie?	Nee Indien ja (Wijze waarop? Zie toelichting)		
Communicatie?	Ja ☒ Openbaar vanwege WOB ☐ Niet openbaar, reden: Communicatieadvies: ☒ Openbare besluitenlijst ☐ Folder ☐ Persbericht ☐ Bewonersbrief ☐ Persconferentie ☐ Gemeentehuisbericht ☐ Advertentie ☐ Uitgebreid communicatie-advies ☐ Artikel gemeentepagina ☐ Anders (zie toelichting) ☐ Website		
Behandeling in OR?	Nee ☐ advies ☐ instemming ☐ informatie		

Inleiding

Bij brief van 15 juni 2004, ingekomen 16 juni 2004, verzoekt Architectenbureau ir. J. Siera BNA BV, Rijnstraat 69, 2223 EJ KATWIJK ZH, namens Woonzorgcentra DSV, Nolenstraat 2, alhier (aanvrager), uw college om medewerking te verlenen aan het toestaan van een uitbreiding van het verzorgingstehuis. De uitbreiding is bedoeld om een ruimte te creëren, dat geschikt is voor groepsverzorging.

Volgens het bestemmingsplan "Hoornespolder" heeft het perceel Nolenstraat 2 de bestemming "Bijzondere doeleinden". Op het perceel zijn bebouwingsgrenzen opgenomen, waarbinnen gebouwen mogen worden gerealiseerd. Voor de gebouwen zijn verschillende bouwhoogte opgenomen op de bestemmingsplankaart. Het meest noordelijke gedeelte mag een maximale bouwhoogte hebben van 4.50 meter. Deze bouwhoogte geldt ook voor het meest zuidelijke gedeelte van het gebouw. Het middenstuk van het verzorgingstehuis mag een hoogte hebben van maximaal 18 meter.

Het bouwplan omvat het realiseren van een uitbreiding, van circa 50 m², op de begane grond. Naast de uitbreiding wordt het gebouw intern verbouwd, waardoor een ruimte ontstaat die geschikt is voor groepsverzorging. De uitbreiding is aan de zuid-oost zijde van het pand geprojecteerd.

Het bouwplan is in strijd met het bestemmingsplan, omdat de uitbreiding buiten de bebouwingsgrenzen is gepland.

Beoogd resultaat

Het in principe mogelijk maken van een uitbreiding bij het verzorgingstehuis.

Argumenten

Vanuit stedenbouwkundig oogpunt is er geen bezwaar tegen het bouwplan.

Er is geen bezwaar tegen het principe om aan deze zijde van het verzorgingstehuis uit te breiden. Het ruimtelijk vlak waarbinnen de uitbreiding plaatsvindt, is gezien het volume van het totale gebouw in relatie tot zijn omgeving goed mogelijk. Het ruimtelijk vlak is 5,55 meter diep en 11,60 meter lang. Het volume en de buitenruimte worden in verhouding nauwelijks aangetast.

De vorm van de voorgestelde uitbreiding heeft echter geen relatie met de architectonische opzet en alle daarbij behorende uitbreidingen van het verzorgingstehuis. Het gebouw is opgebouwd uit rechthoeken. De uitbreiding is opgebouwd uit een schuine lijn en een flauwe bocht. Aangezien de uitbreiding binnen het ruimtelijk vlak past is er geen bezwaar tegen de uitbreiding echter zal welstand een uitspraak moeten doen over de vorm van de uitbreiding.

Er blijft voldoende groen over op het perceel.

Vanuit groen zijn er geen zwaarwegende bezwaren tegen de uitbouw, want er blijft voldoende groen over op het perceel.

Kanttekeningen

Niet van toepassing.

Middelen


De kosten die voortvloeien uit dit verzoek zijn voor rekening van de aanvrager.

Uitvoering

Nadat uw college heeft besloten in principe medewerking te verlenen aan het verzoek wordt aanvrager schriftelijk hiervan op de hoogte gebracht. De aanvrager dient vervolgens een aanvraag om bouwvergunning in te dienen op basis waarvan een vrijstelling ex artikel 19, lid 3 van de Wet op de Ruimtelijke Ordening kan worden.

KRV-fusieproces

Niet van toepassing.

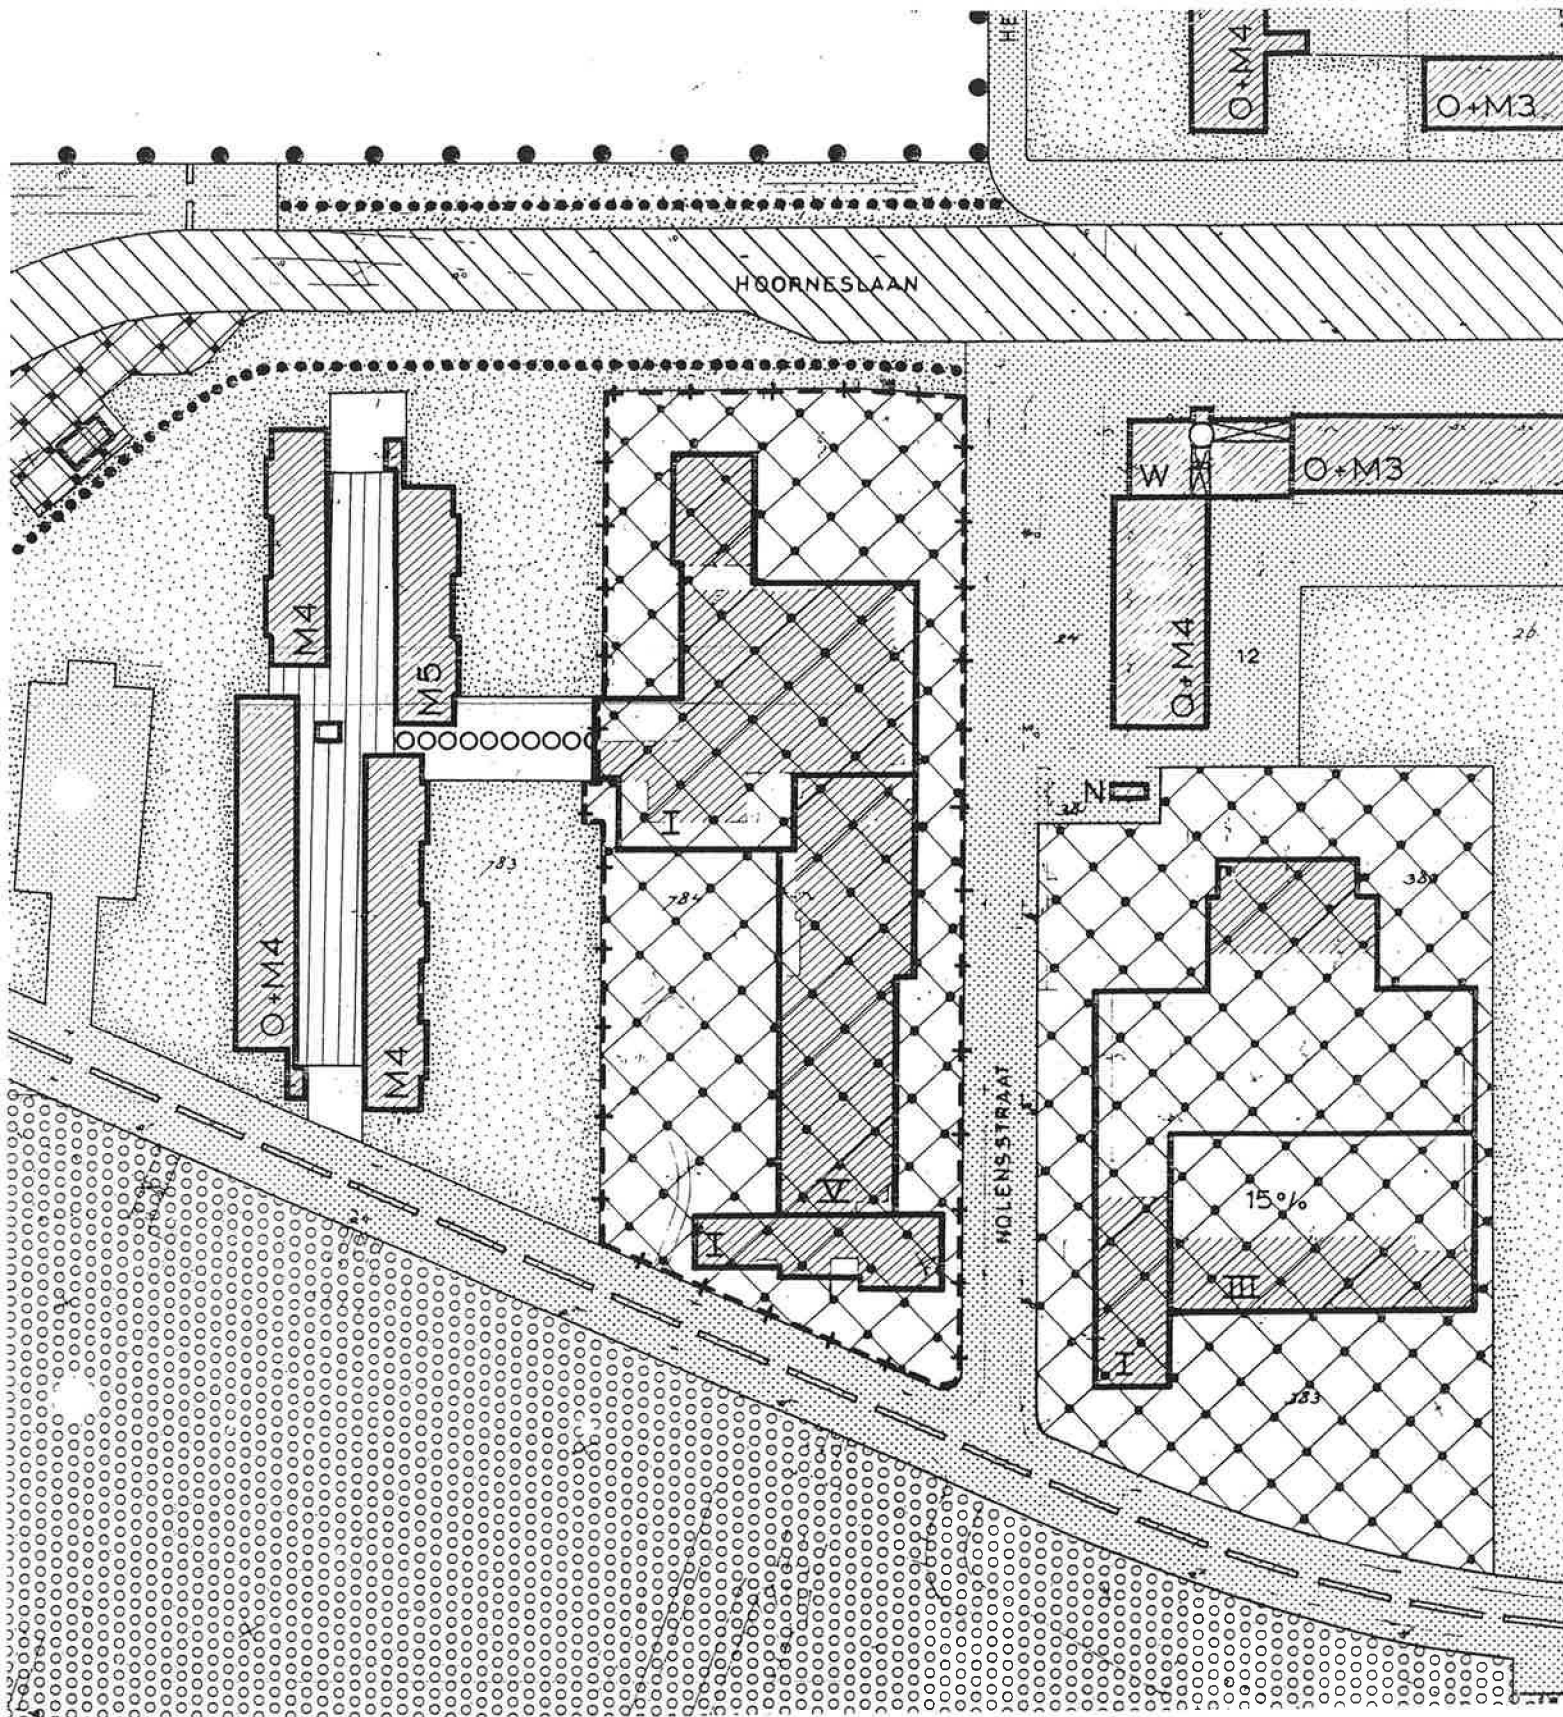

Verklaring:



bebouwingsgrens

bijzondere doeleinden gooth. max I 4.50 m. II 6.00 m. III 8.00 m.

perceel Nolenstraat 2 (de duinrand) IV 10.00 m V 18.00 m.

GEMEENTE KATWIJK

Principeverzoek

get.: 5.1.2e	dat.: mei '05	schaal: 1:1000	opm.: Perceel Nolenstr. 2
geo.:	dat.:	wijz.:	de duinrand
Sector Ontwikkeling Afd. RWE			arch. nr.: R-A4-165

2. Op de in lid 1 bedoelde gronden mogen uitsluitend worden gebouwd:
 - a. winkels;
 - b. andere bouwwerken ten dienste van de bestemming.
3. De in lid 2 genoemde bouwwerken dienen te worden gebouwd met inachtneming van de volgende bepalingen:
 - a. de winkels dienen binnen de bebouwingsgrenzen te worden gebouwd;
 - b. voor de maximum goothoogte van de winkels geldt de daartoe op de kaart vermelde maat;
 - c. de hoogte van de in lid 2 sub b genoemde andere bouwwerken mag niet meer dan 2.00 m bedragen.
4. In afwijking van het bepaalde in lid 2 en 3 is een trapenhuis en een loopbrug ten behoeve van meergezinshuizen toegestaan indien en voor zover dit op de kaart is aangegeven.


Artikel 7. Bijzondere doeleinden

1. De op de kaart voor bijzondere doeleinden aangewezen gronden zijn bestemd voor bijzondere gebouwen, zoals scholen, kerken, verenigingsgebouwen, buurtgebouwen, bioscopen en sportgebouwen, met de daarbij behorende dienstwoningen, bijgebouwen, andere bouwwerken, alsmede voor parkeerterreinen, wandelpaden, tuinen en erven.
2. Op de in lid 1 bedoelde gronden mogen uitsluitend worden gebouwd:
 - a. bijzondere gebouwen met daarbij behorende bijgebouwen, zoals een fietsenstalling;
 - b. één dienstwoning per bijzonder gebouw met daarbij behorende bijgebouwen;
 - c. andere bouwwerken ten dienste van de bestemming.
3. Burgemeester en wethouders zijn bevoegd vrijstelling te verlenen van het bepaalde in lid 2, sub b voor een tweede dienstwoning; deze vrijstelling mag slechts worden verleend, indien een dienstwoning noodzakelijk is voor toezicht en beheer.
4. De in lid 2 en 3 genoemde bouwwerken moeten worden gebouwd met inachtneming van de volgende bepalingen:
 - a. de in lid 2, sub a en b en lid 3 genoemde gebouwen moeten worden gebouwd binnen de op de kaart aangegeven bebouwingsgrenzen;
 - b. voor zover op de kaart een percentage is aangegeven mag op gronden met de in lid 1 genoemde bestemming niet meer worden gebouwd dan het op de kaart aangegeven percentage (van een aaneengesloten terrein met de in dit artikel bedoelde bestemming); voor zover geen percentage op de kaart is aangegeven mag het gehele bebouwingsoppervlak worden bebouwd;

- c. voor de maximum goothoogte van de bijzondere gebouwen gelden voor de categorieën I tot en met V respectievelijk de daartoe op de kaart vermelde maten, met uitzondering van een kerktoeren; de goothoogte van een dienstwoning op gronden met de bestemming bijzondere doeleinden I dient maximaal 4.50 m te zijn; de goothoogte van een dienstwoning bij de bestemming bijzondere doeleinden II tot en met V mag niet meer dan 6.00 m bedragen;
- d. de inhoud van een dienstwoning mag niet meer dan 450 m³ bedragen;
- e. de in lid 2, sub b genoemde bijgebouwen mogen ook buiten de bebouwingsgrenzen worden gebouwd, doch uitsluitend achter de voorgevellijn;
- f. de goothoogte van de bijgebouwen mag maximaal 3.00 m bedragen;
- g. per dienstwoning mag het gezamenlijk grondoppervlak van de bijgebouwen maximaal 25 m² bedragen;
- h. de hoogte van de andere bouwwerken mag maximaal 2.00 m bedragen.

Artikel 8. Dienstverlenende en handelsbedrijven

- 1. De op de kaart voor dienstverlenende en handelsbedrijven aangewezen gronden zijn bestemd voor dienstverlenende en handelsbedrijven, zijnde geen detailhandels- of garage- of transportbedrijven, met daarbij behorende bebouwing en erven.
- 2. Op de in lid 1 genoemde gronden mogen uitsluitend worden gebouwd:
 - a. gebouwen ten dienste van dienstverlenende en handelsbedrijven, zoals een kantoor, opslagruimte en een showroom;
 - b. andere bouwwerken ten dienste van de bestemming.
- 3. De in lid 2 genoemde bouwwerken dienen te worden gebouwd met inachtneming van de volgende bepalingen:
 - a. de gebouwen dienen te worden gebouwd binnen de op de kaart aangegeven bebouwingsgrenzen;
 - b. voor de maximale goothoogte van de gebouwen geldt de daartoe op de kaart vermelde hoogte;
 - c. de hoogte van de andere bouwwerken mag maximaal 2.00 m bedragen.

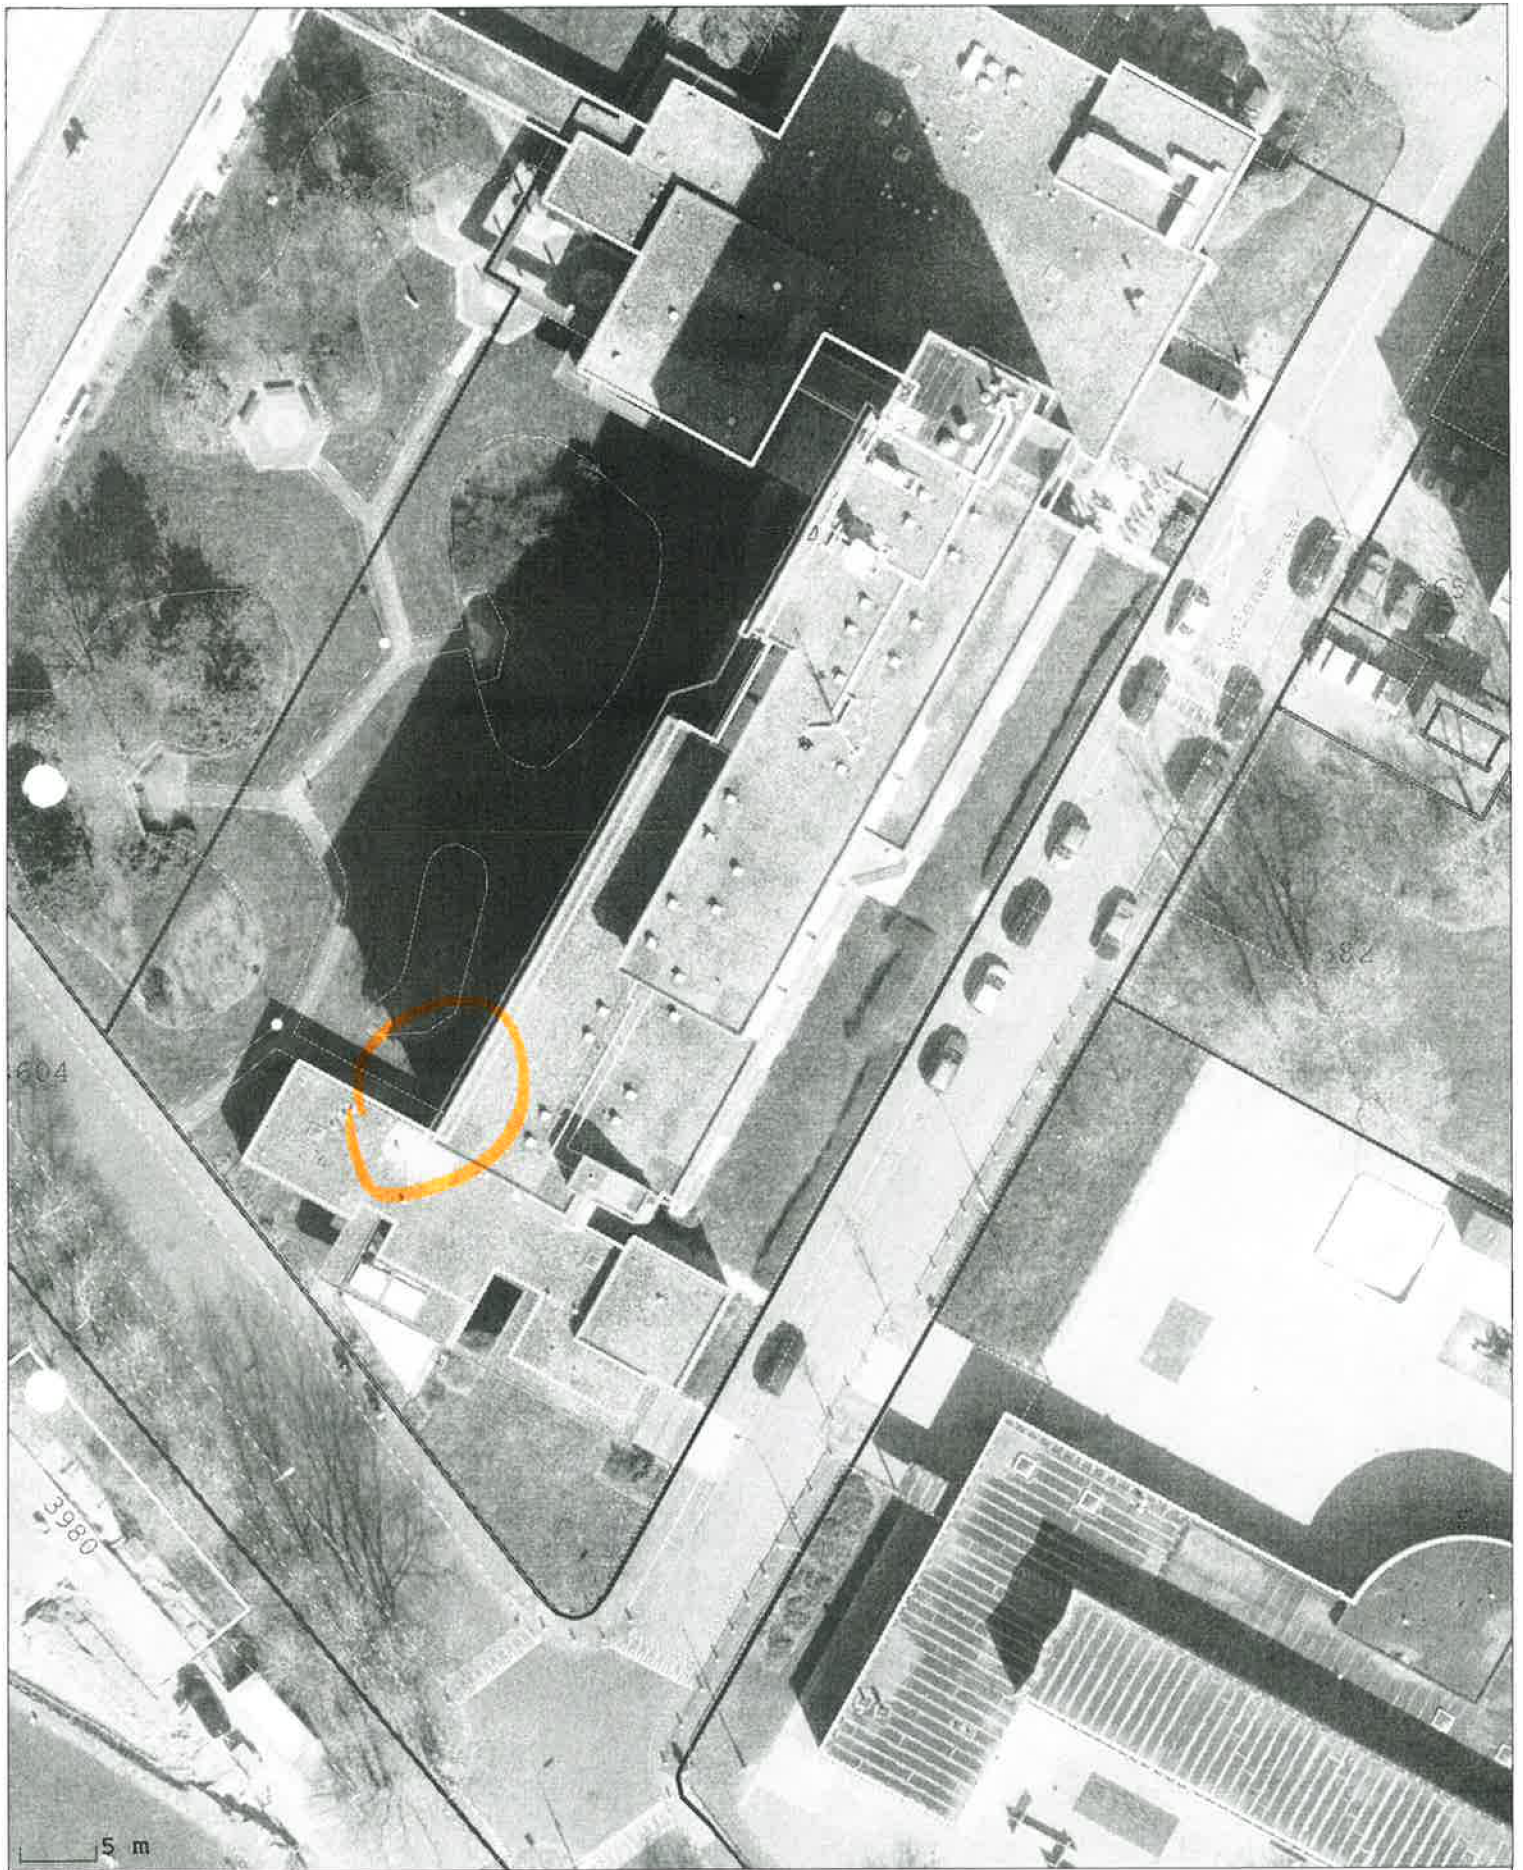

Situatie grootschalige basiskaart
Katwijk




Situatie grootschalige basiskaart
Ketwijk



Situatie grootschalige basiskaart
Katwijk





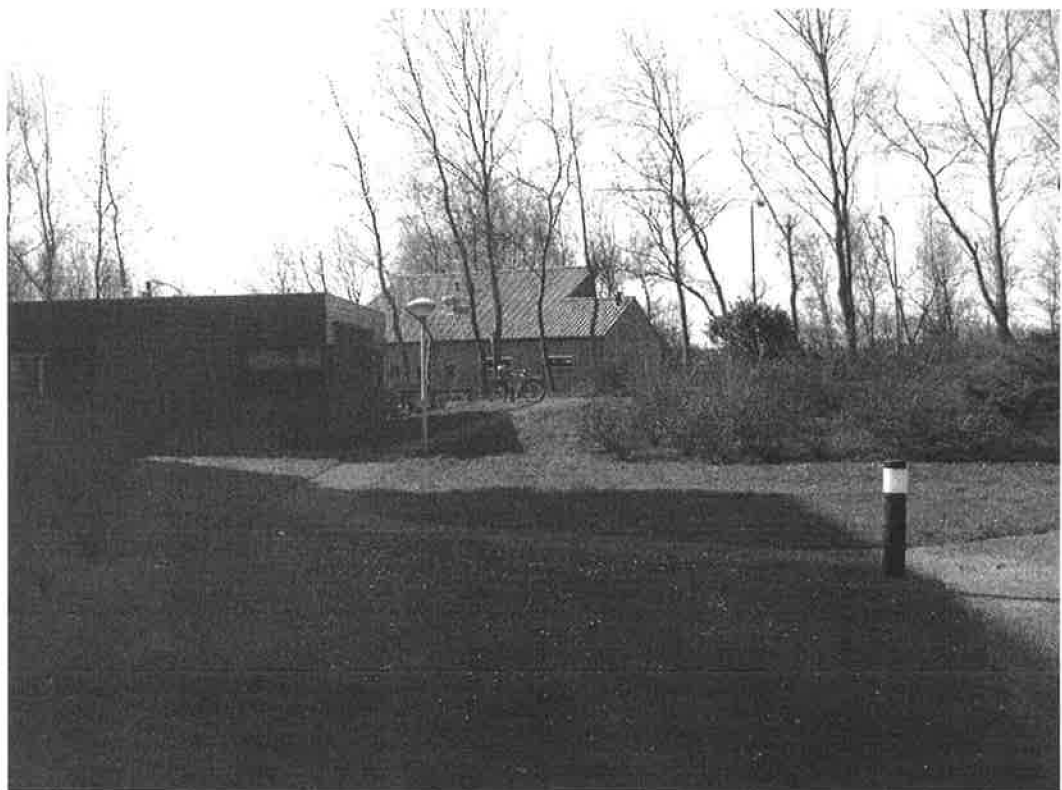

SECTOR ONTWIKKELING

ARCHIEF

G E M E E N T E
K A T W I J K



Architectenbureau ir. J. Siera BNA BV

5.1.2e

Rijnstraat 69
2223 EJ KATWIJK ZH

Uw kenmerk :
Datum : 15 juni 2004
Ons kenmerk : ORWE / 356-556
Datum : 30 mei 2005

5.1.2e

Bijlage(n) : -
Inlichtingen : 5.1.2e
Doorkiesnr. : 5.1.2e
Verzonden : 01 JUNI 2005

Onderwerp: principeverzoek voor uitbreiding van de Duinrand

Geachte 5.1.2e

Uw, namens woonzorgcentra de Duinrand, ingediende verzoek voor het uitbreiden van het verzorgingstehuis de Duinrand is door ons beoordeeld.

Volgens het bestemmingsplan "Hoornespolder" heeft het perceel Nolensstraat 2 de bestemming "Bijzondere doeleinden". Op het perceel zijn bebouwingsgrenzen opgenomen, waarbinnen gebouwen mogen worden gerealiseerd. Voor de gebouwen zijn verschillende bouwhoogtes opgenomen op de bestemmingsplankaart. Het meest noordelijke gedeelte mag een maximale bouwhoogte hebben van 4,50 meter. Deze bouwhoogte geldt ook voor het meest zuidelijke gedeelte van het gebouw. Het middenstuk van het verzorgingstehuis mag een hoogte hebben van maximaal 18 meter.

Het bouwplan omvat het realiseren van een uitbreiding van circa 50 m² op de begane grond. Naast de uitbreiding wordt het gebouw intern verbouwd, waardoor een ruimte ontstaat die geschikt is voor groepsverzorging. De uitbreiding is aan de zuid-oost zijde van het pand geprojecteerd.

Het bouwplan is in strijd met het bestemmingsplan, omdat de uitbreiding buiten de bebouwingsgrenzen is gepland.

Er zijn geen overwegende bezwaren tegen de uitbreiding van het woonzorgcentra de Duinrand. Wij zijn in principe bereid medewerking te verlenen aan de uitbreiding op grond van artikel 19, lid 3 van de Wet op de Ruimtelijke Ordening.

c.c. OBOU/ORWE

briefbesluitnolensstraat2

gemeentehuis	: Zeeweg 127	telefoon	: 071- 40 62 222 (centrale)	Postbank	: 24329	openbaar vervoer:
	Ingang Julianalaan	telefax	: 071- 40 62 355 (centrale)	Rabobank	: 3318.40.405	90/Haarlem
postadres	: Postbus 589			BNG	: 2650.044.68	32 en 41/Leiden
	: 2220 AN KATWIJK ZH	gemeentewerf	: Schoolstraat 2	BTW-nr	: NL0025.26.423.B.03	90/Den Haag
		telefax	: 071- 40 62 353			67/Den Haag (spits)
						35/Leiden (spits)

Op alle opdrachten zijn onze algemene voorwaarden van toepassing, die zijn gedeponeerd bij de Kamer van Koophandel te Leiden.

Legenda toegepaste uitzonderingsgrondslagen

In dit document zijn gegevens definitief geanonimiseerd op grond van:

Wet	Artikel	Omschrijving	Pagina's
Wet open overheid	Art. 4.1 lid 4	Buiten reikwijdte verzoek	3, 5
Wet open overheid	Art. 5.1 lid 2 sub e	De eerbiediging van de persoonlijke levenssfeer	1, 2, 3, 4, 5, 6, 7, 8, 9, 13, 22