


SCHAAL 1:40

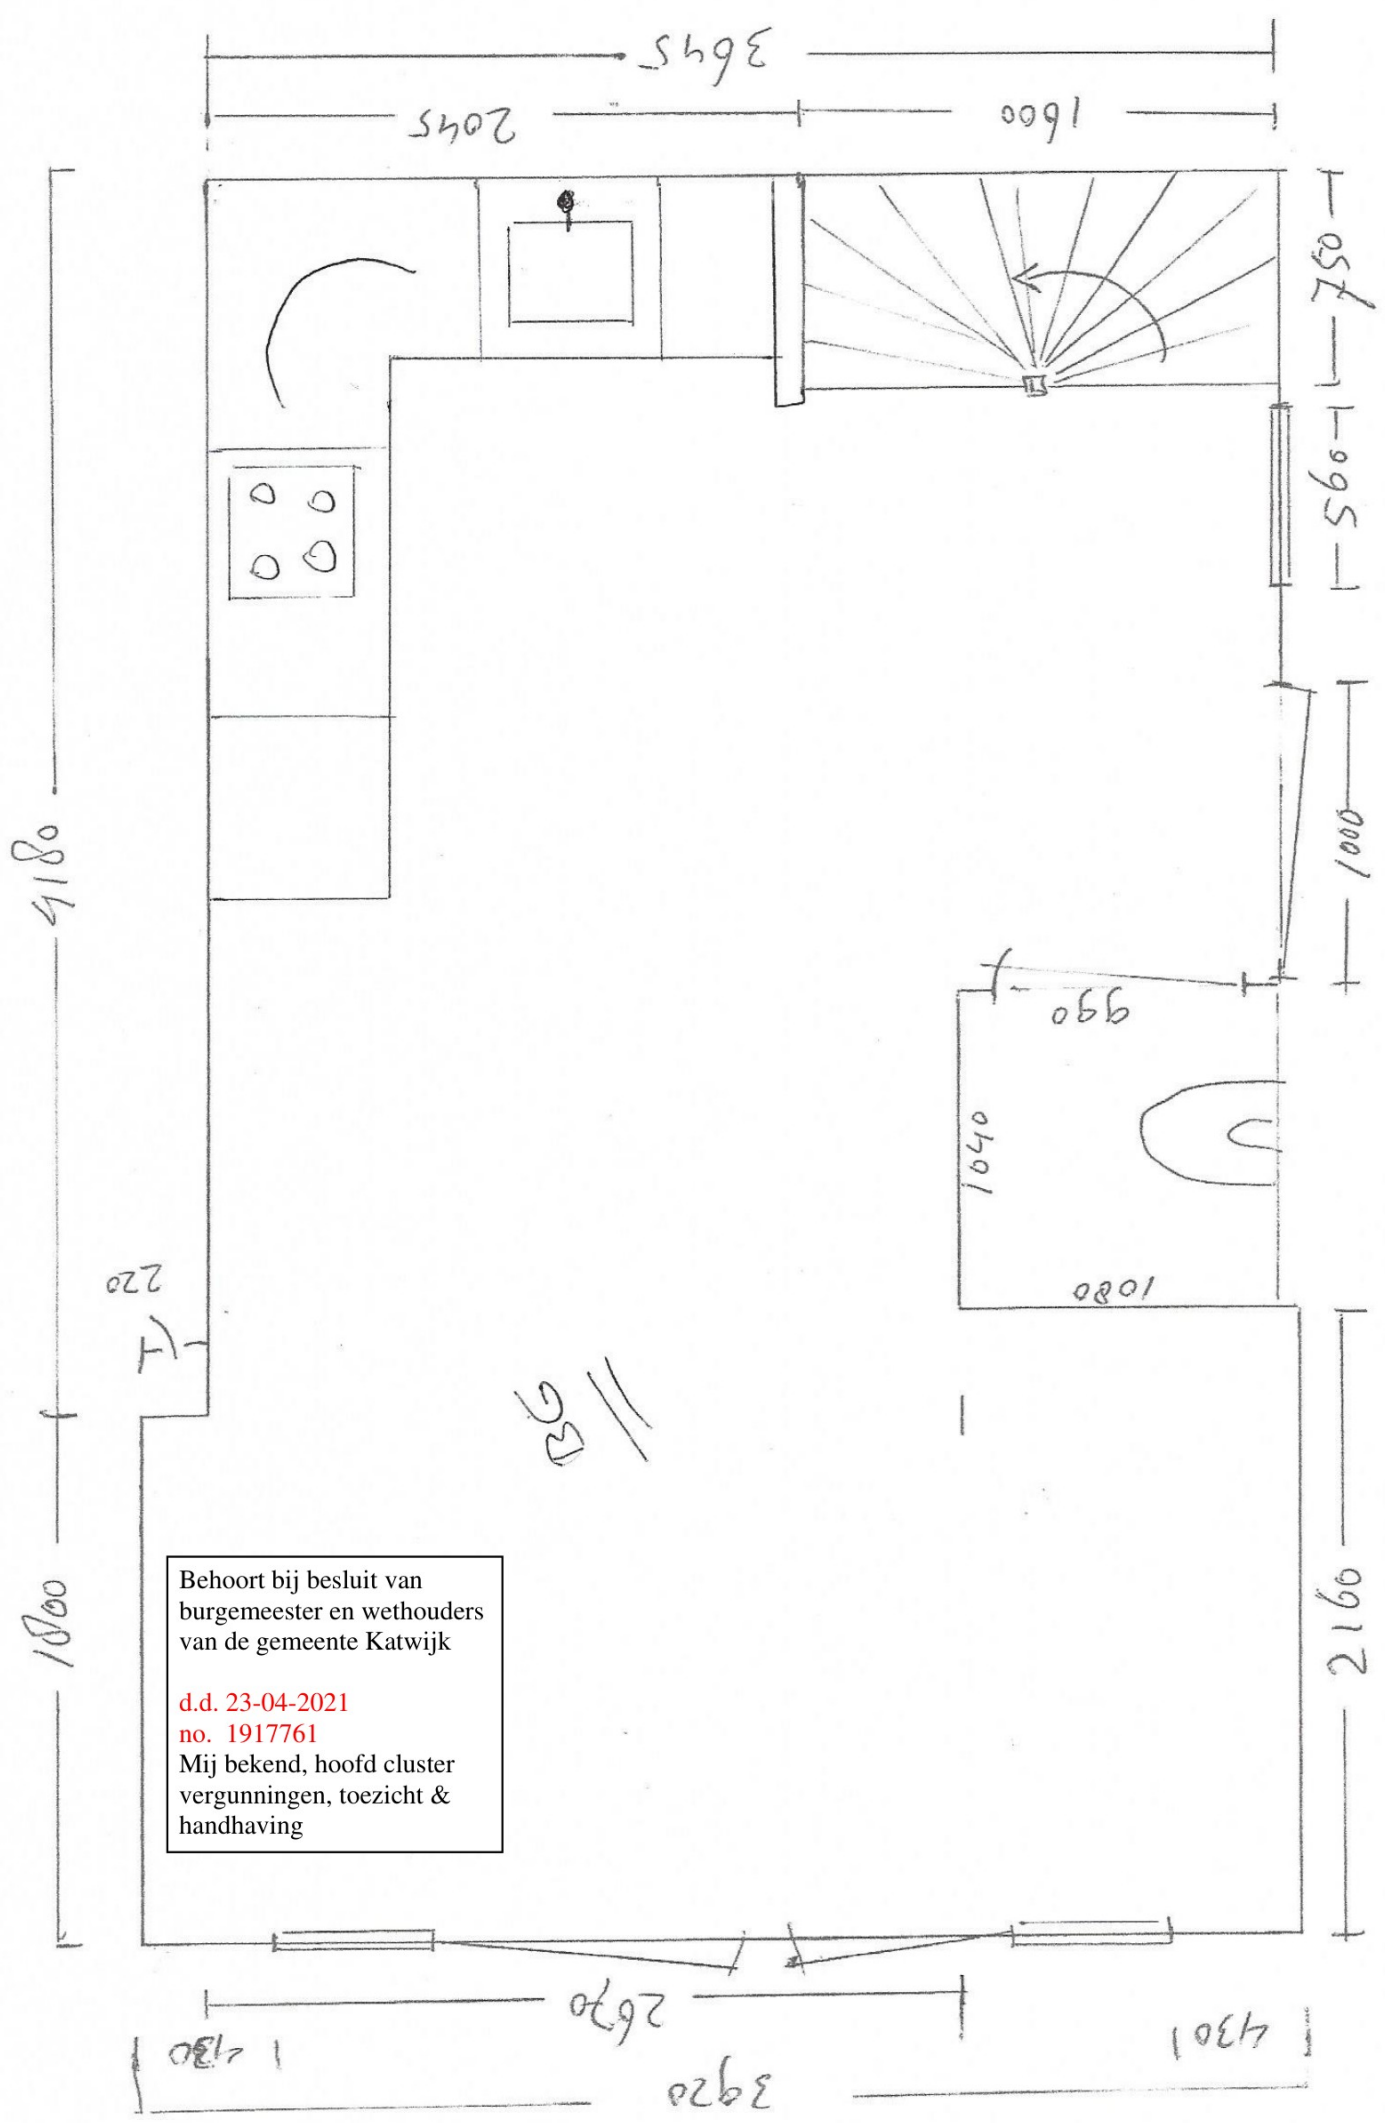

Behoort bij besluit van
burgemeester en wethouders
van de gemeente Katwijk

d.d. 23-04-2021
no. 1917761

Mij bekend, hoofd cluster
vergunningen, toezicht &
handhaving