


PRINCIPE DETAILS

betreft:	Dakopbouw woning a/d Troelstrastraat 37 te Katwijk		
opdrachtgever:	fam. 13 J		
onderdeel:	Principe details		
projectarchitect:	13 J	projectleider:	13 J
formaat:	A3	schaal:	1:5
projectnummer:	26.5830		bladnummer: B.5.01
getekend:	R. Ouwehand		datum: 11 juni 2026

ARCHITECTENBUREAU
PIET ONDERWATER & PARTNERS

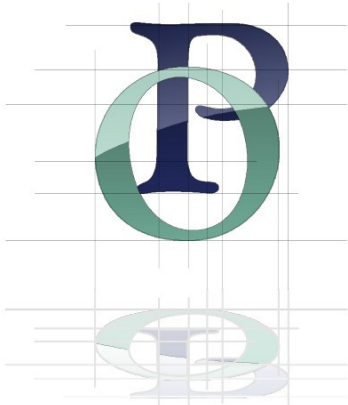


[illegible]

De gemaakte detaillering heeft betrekking op de bouwkundige elementen behorende bij dit bouwwerk. Voor de exacte detaillering m.b.t. de constructieve elementen zie tekeningen van de constructeur.


Voor elke afwijkende oplossing is een detail bijgevoegd. Herhalende details met een geringe maatafwijking worden verwezen naar de details van een vergelijkbaar principe.




schaal:	
datum:	8 november 2023
laatste wijziging:	
projectnummer:	23.5537

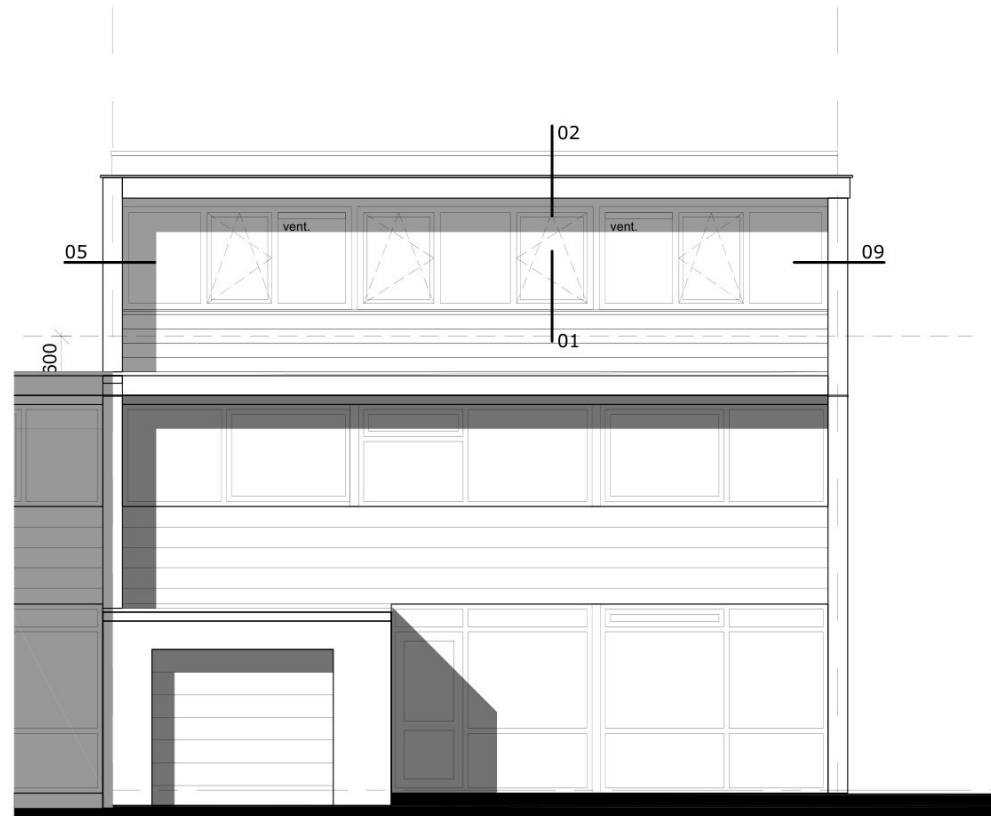


noordoostgevel

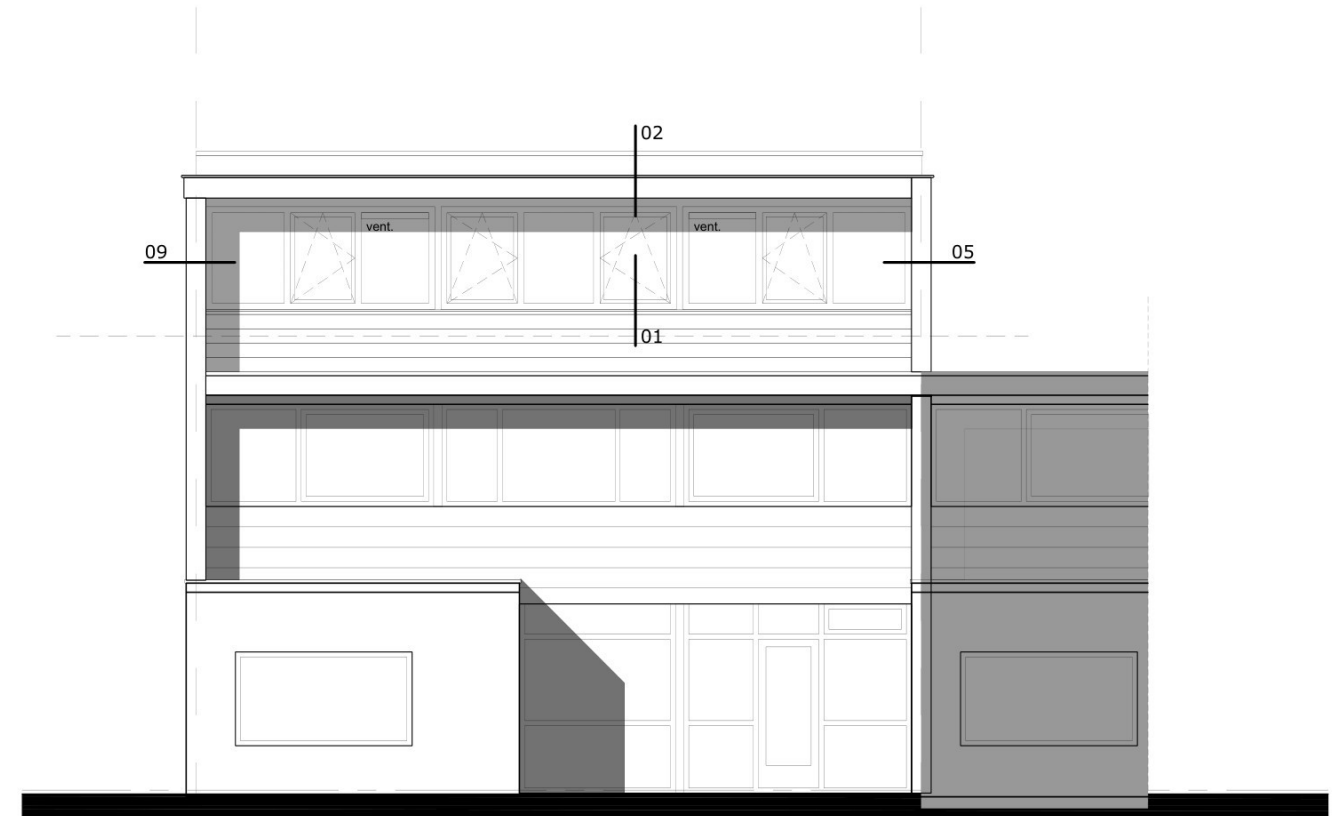

zuidwestgevel

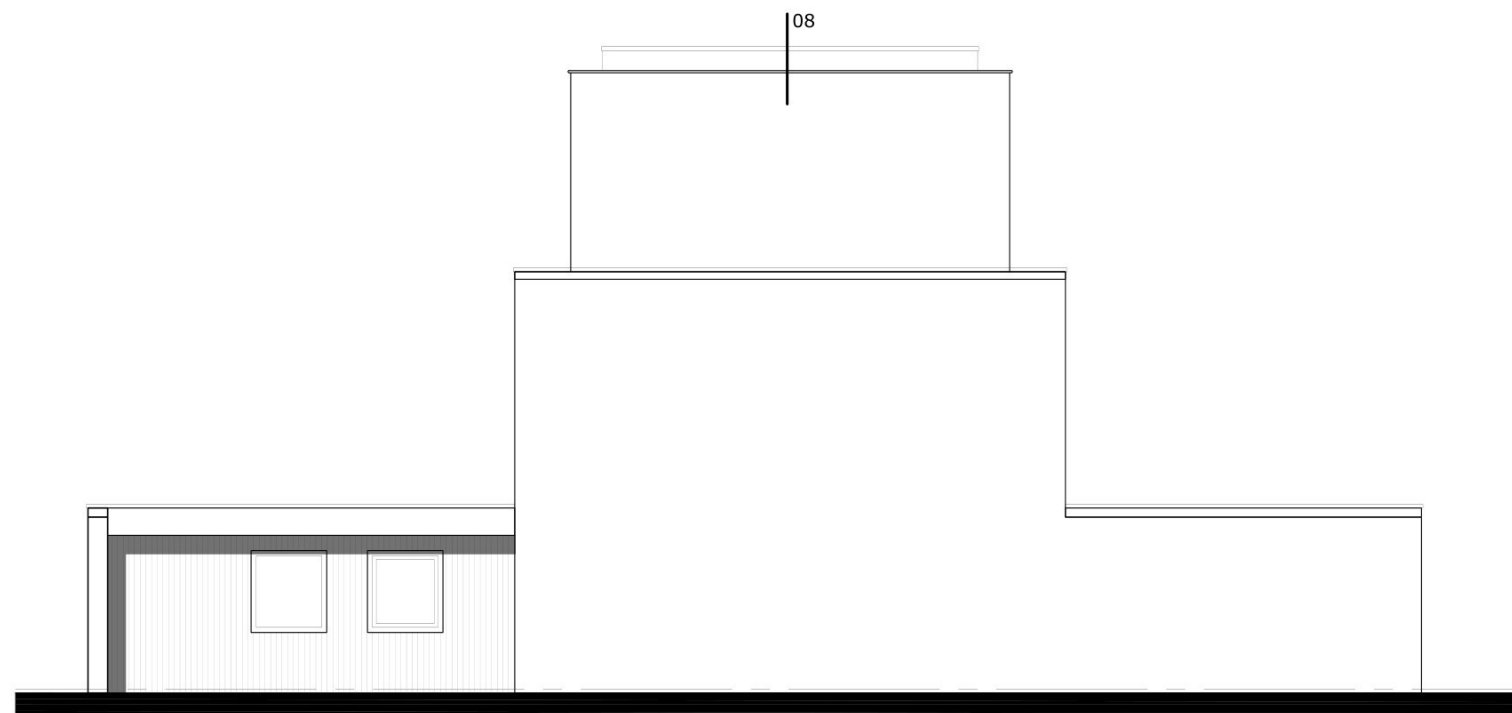

zuidoostgevel

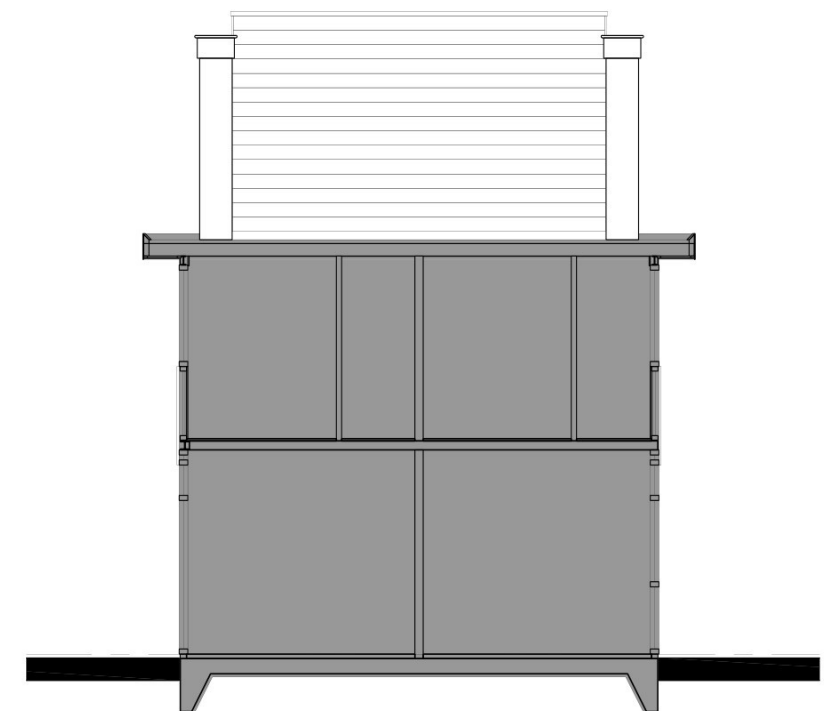


zuidoostgevel

LD.1


schaal:	1:100
datum:	8 november 2023
laatste wijziging:	
projectnummer:	23.5537

Deze tekening is auteursrechtelijk beschermd. Aanpassingen door derden vallen niet onder de verantwoordelijkheid van Architectenbureau Piet Oudewater & Partners V.O.F.



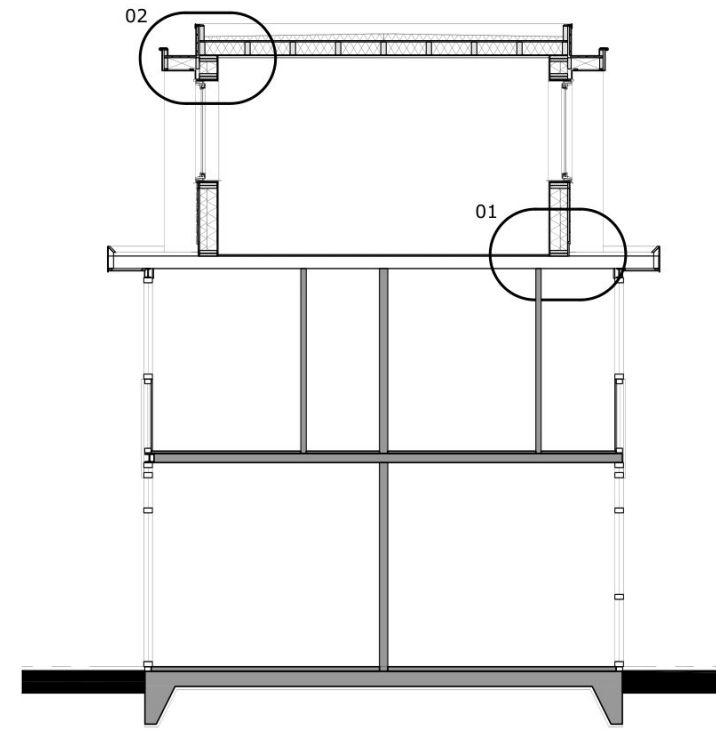

doorsnede A-A

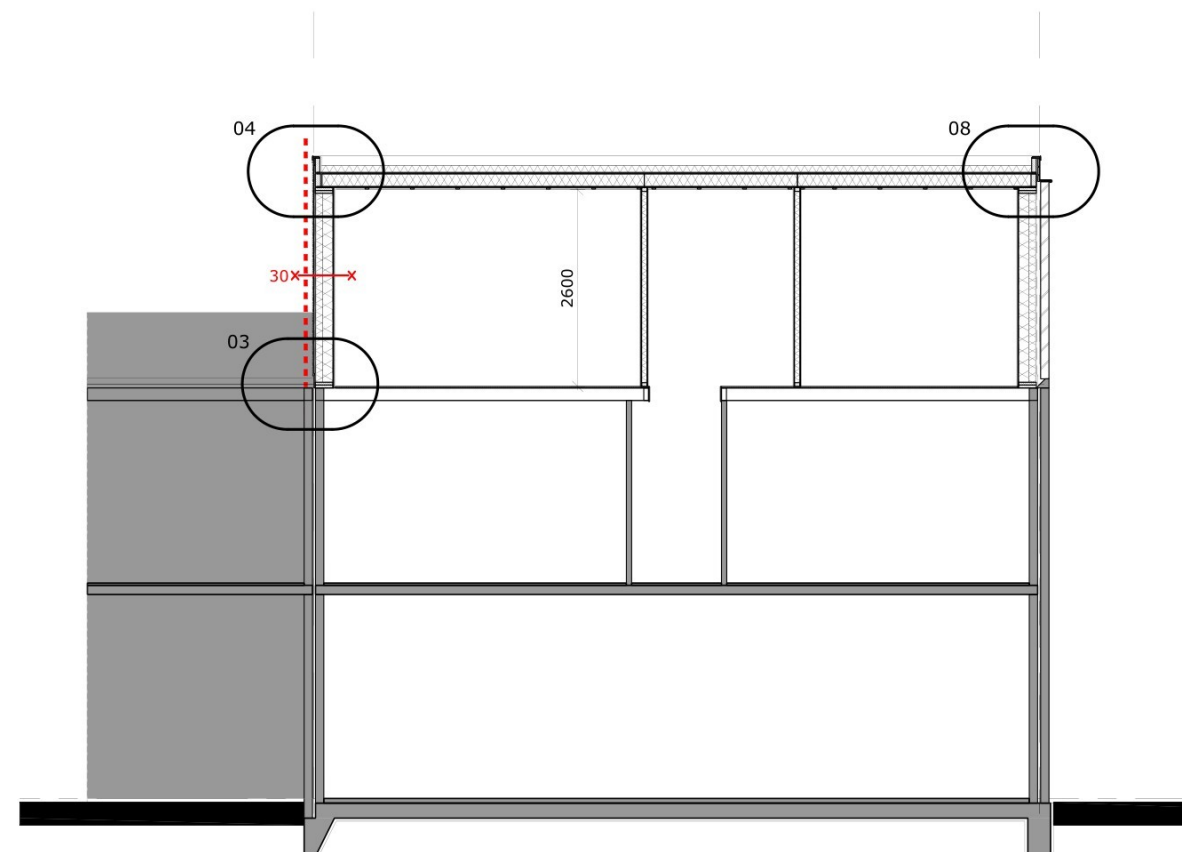


doorsnede B-B

LD.2

schaal:	1:100
datum:	8 november 2023
laatste wijziging:	
projectnummer:	23.5537



Deze tekening is auteursrechtelijk beschermd. Aanpassingen door derden vallen niet onder de verantwoording van Architectenbureau Piet Oudewater & Partners V.O.F.

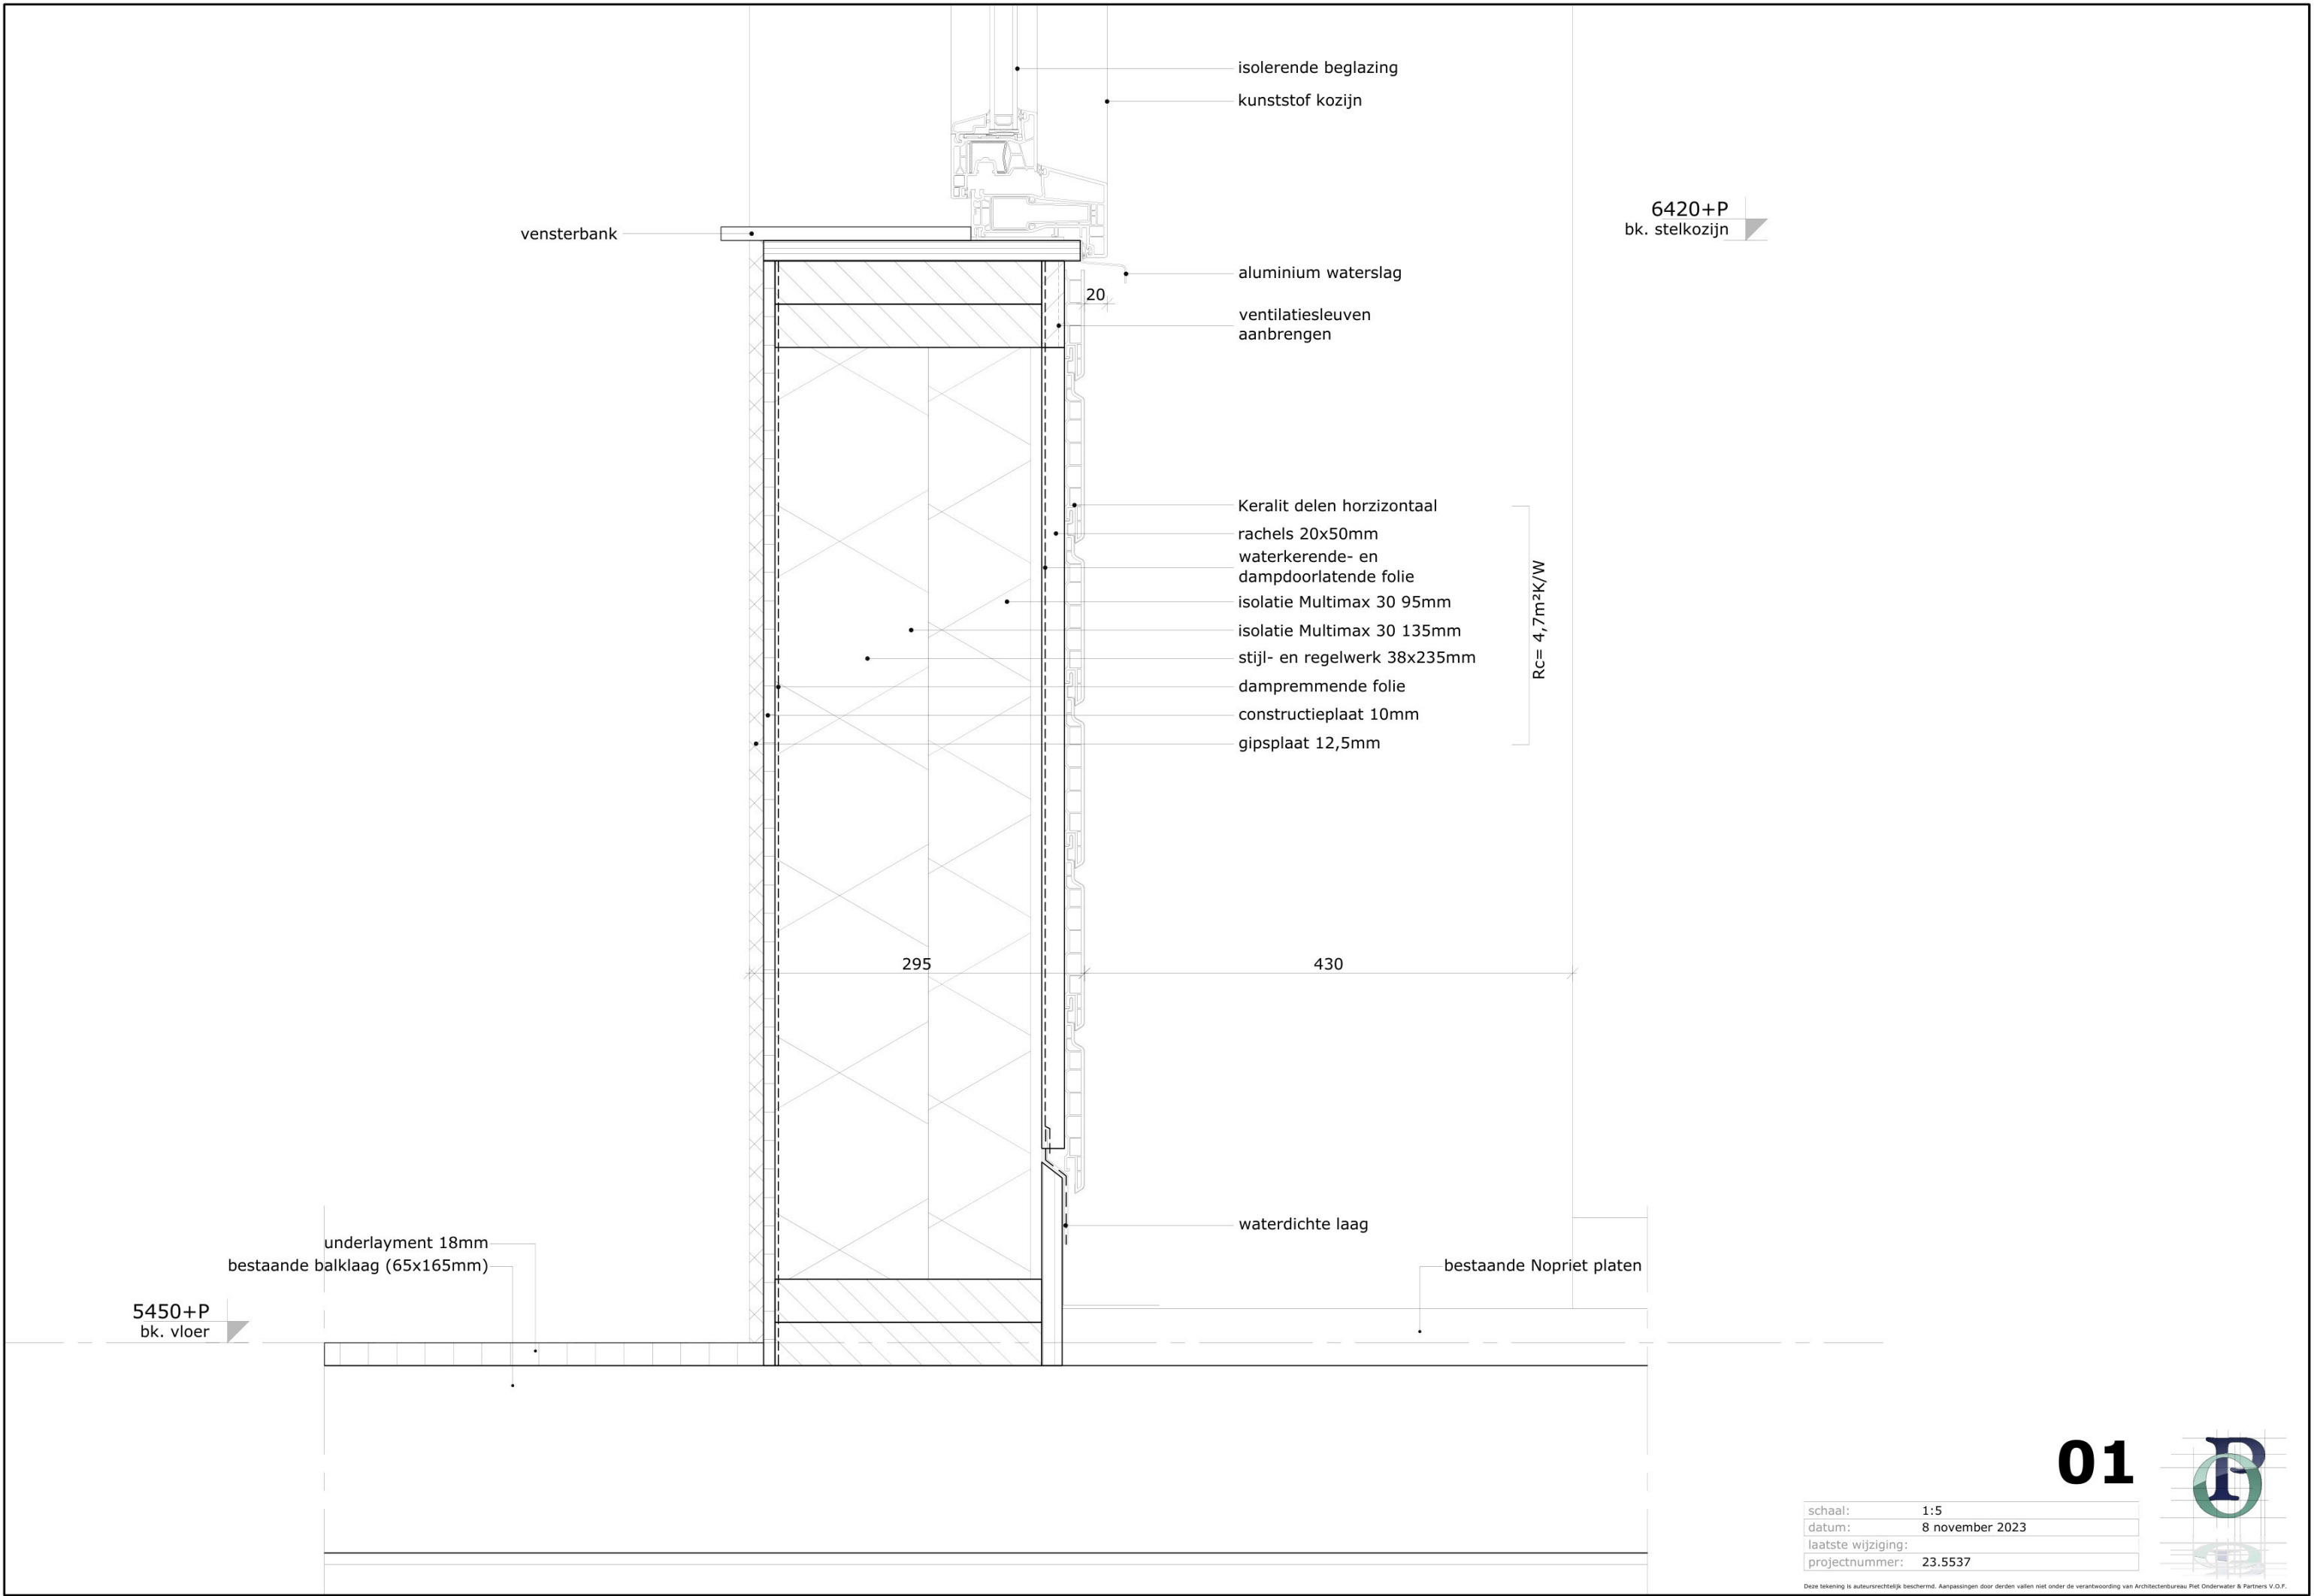


8500+P
bk. dakrand

8180+P
bk. luifel

8050+P
ok. plafond

7880+P
ok. luifel

7750+P
ok. stelkozijn

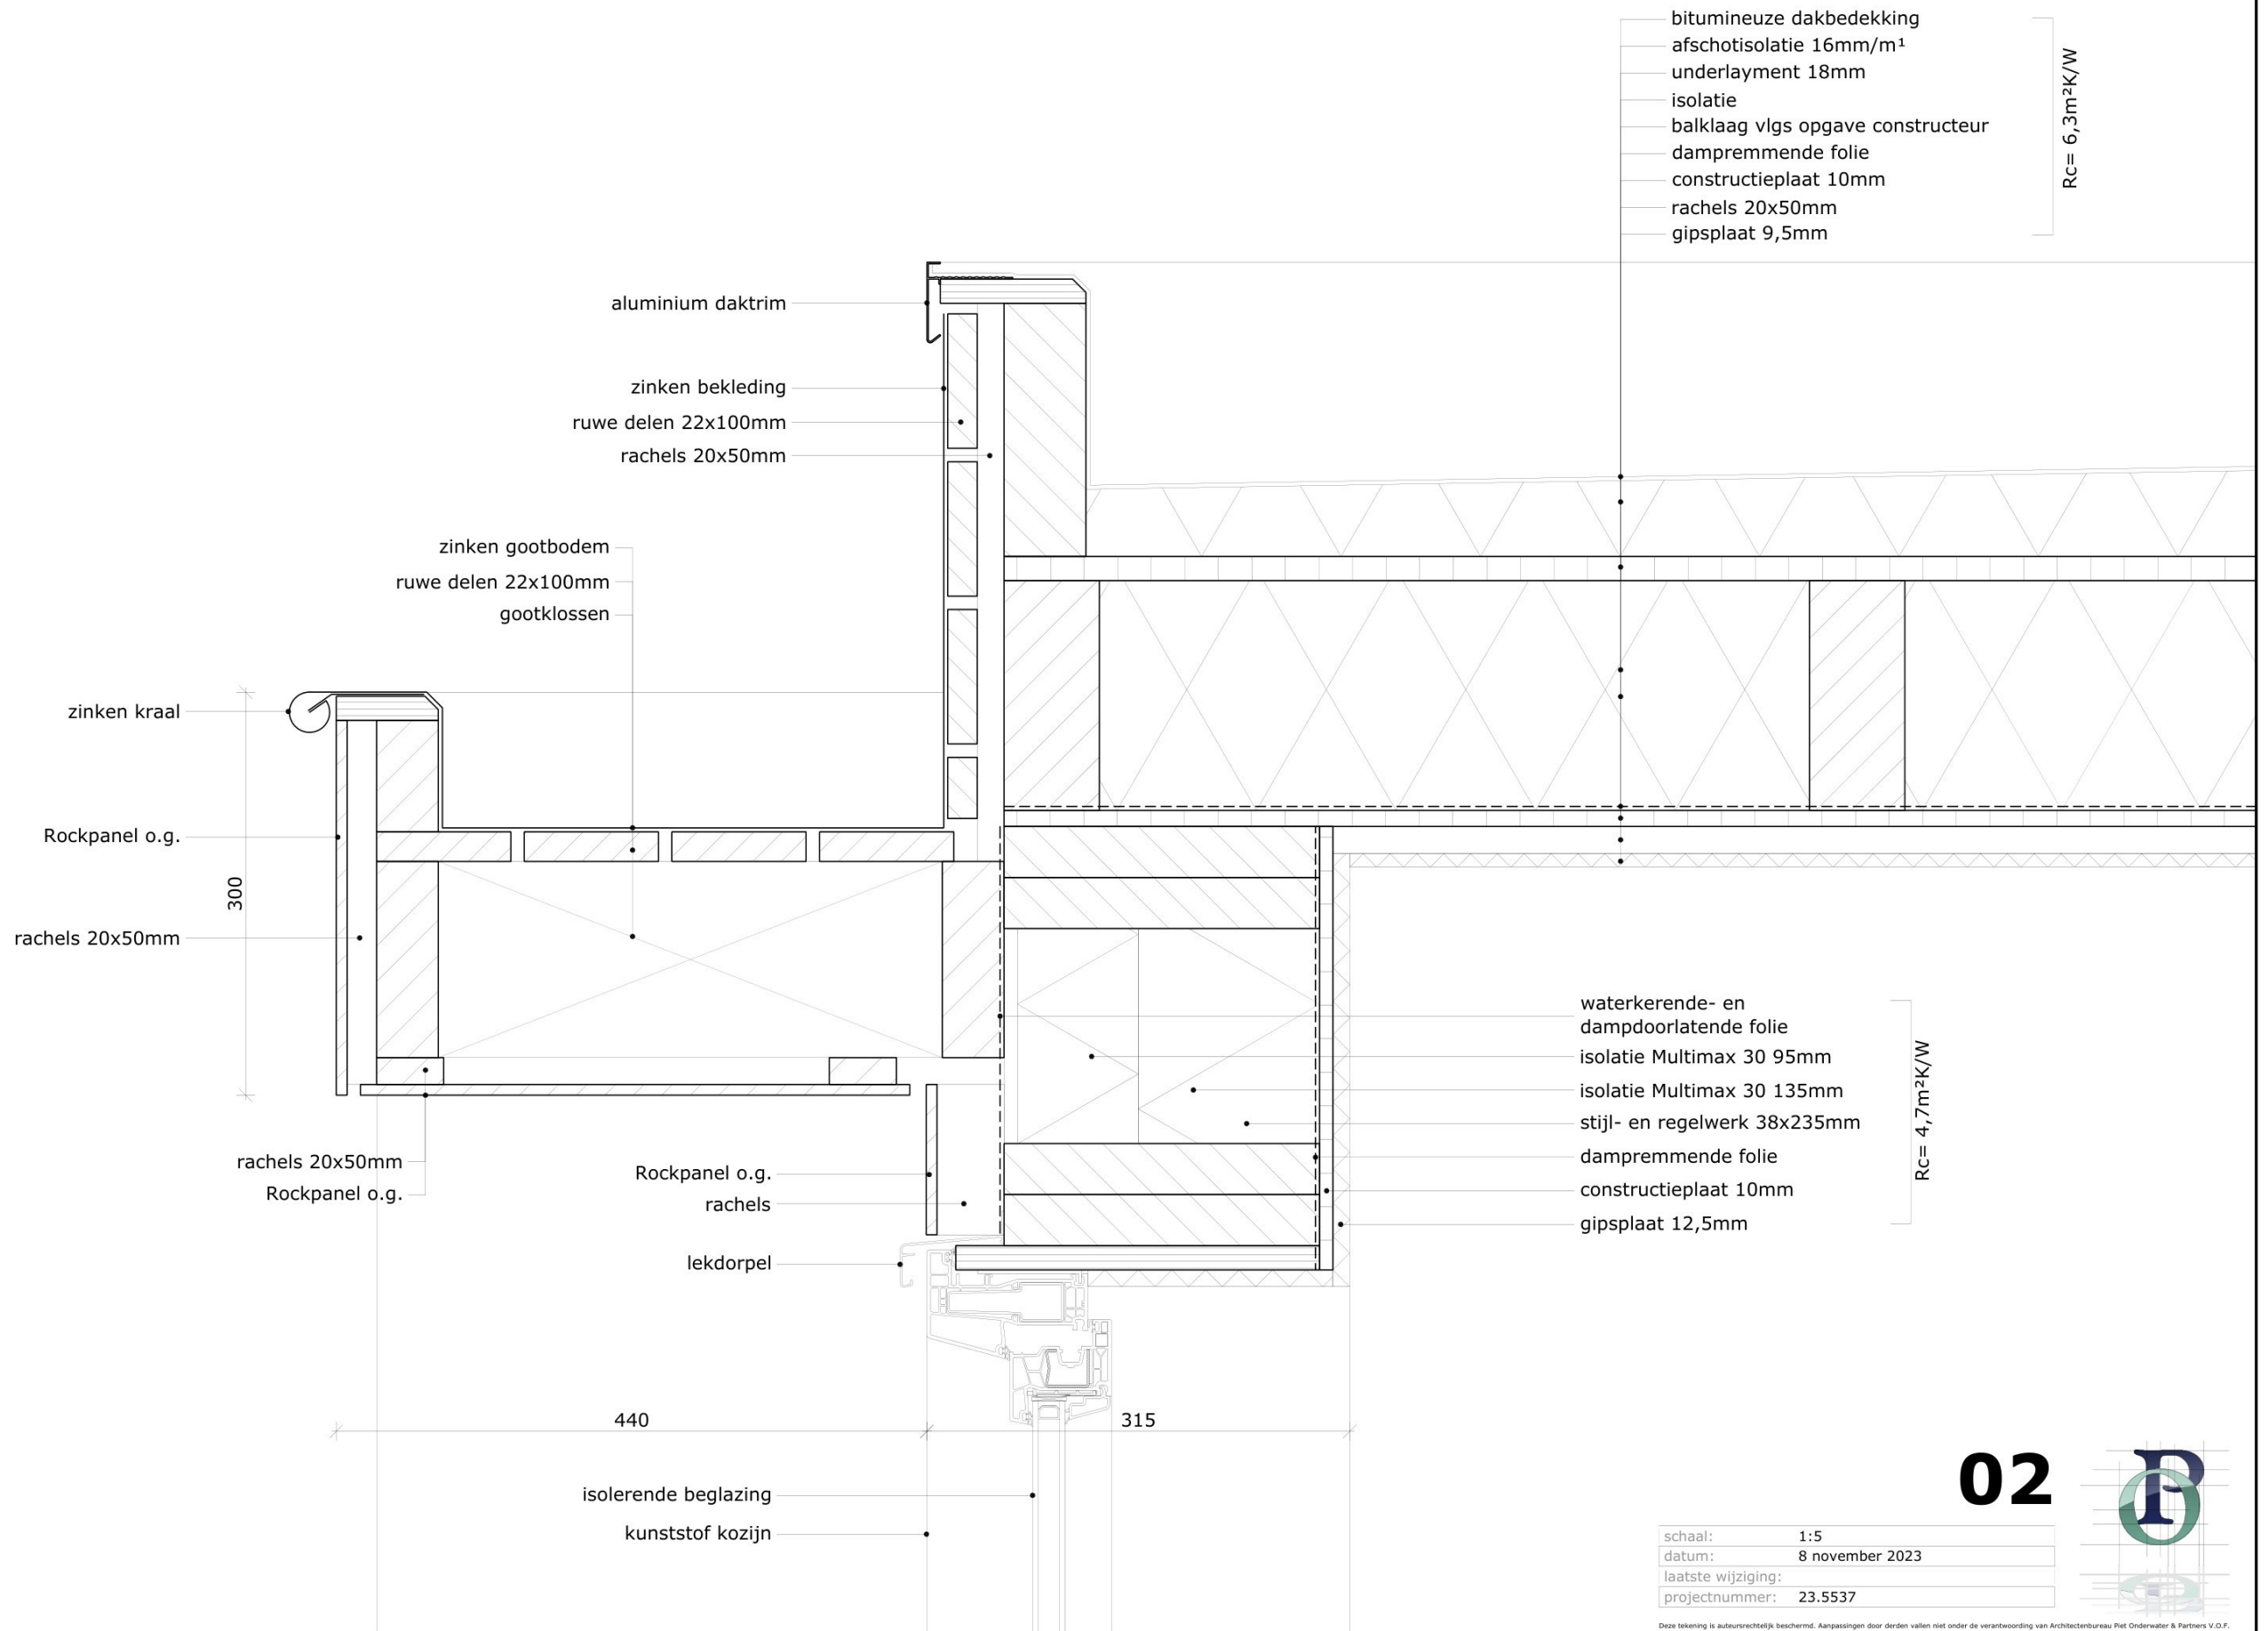


02

schaal:	1:5
datum:	8 november 2023
laatste wijziging:	
projectnummer:	23.5537



Deze tekening is auteursrechtelijk beschermd. Aanpassingen door derden vallen niet onder de verantwoordelijkheid van Architectenbureau Piet Oudewater & Partners V.O.F.

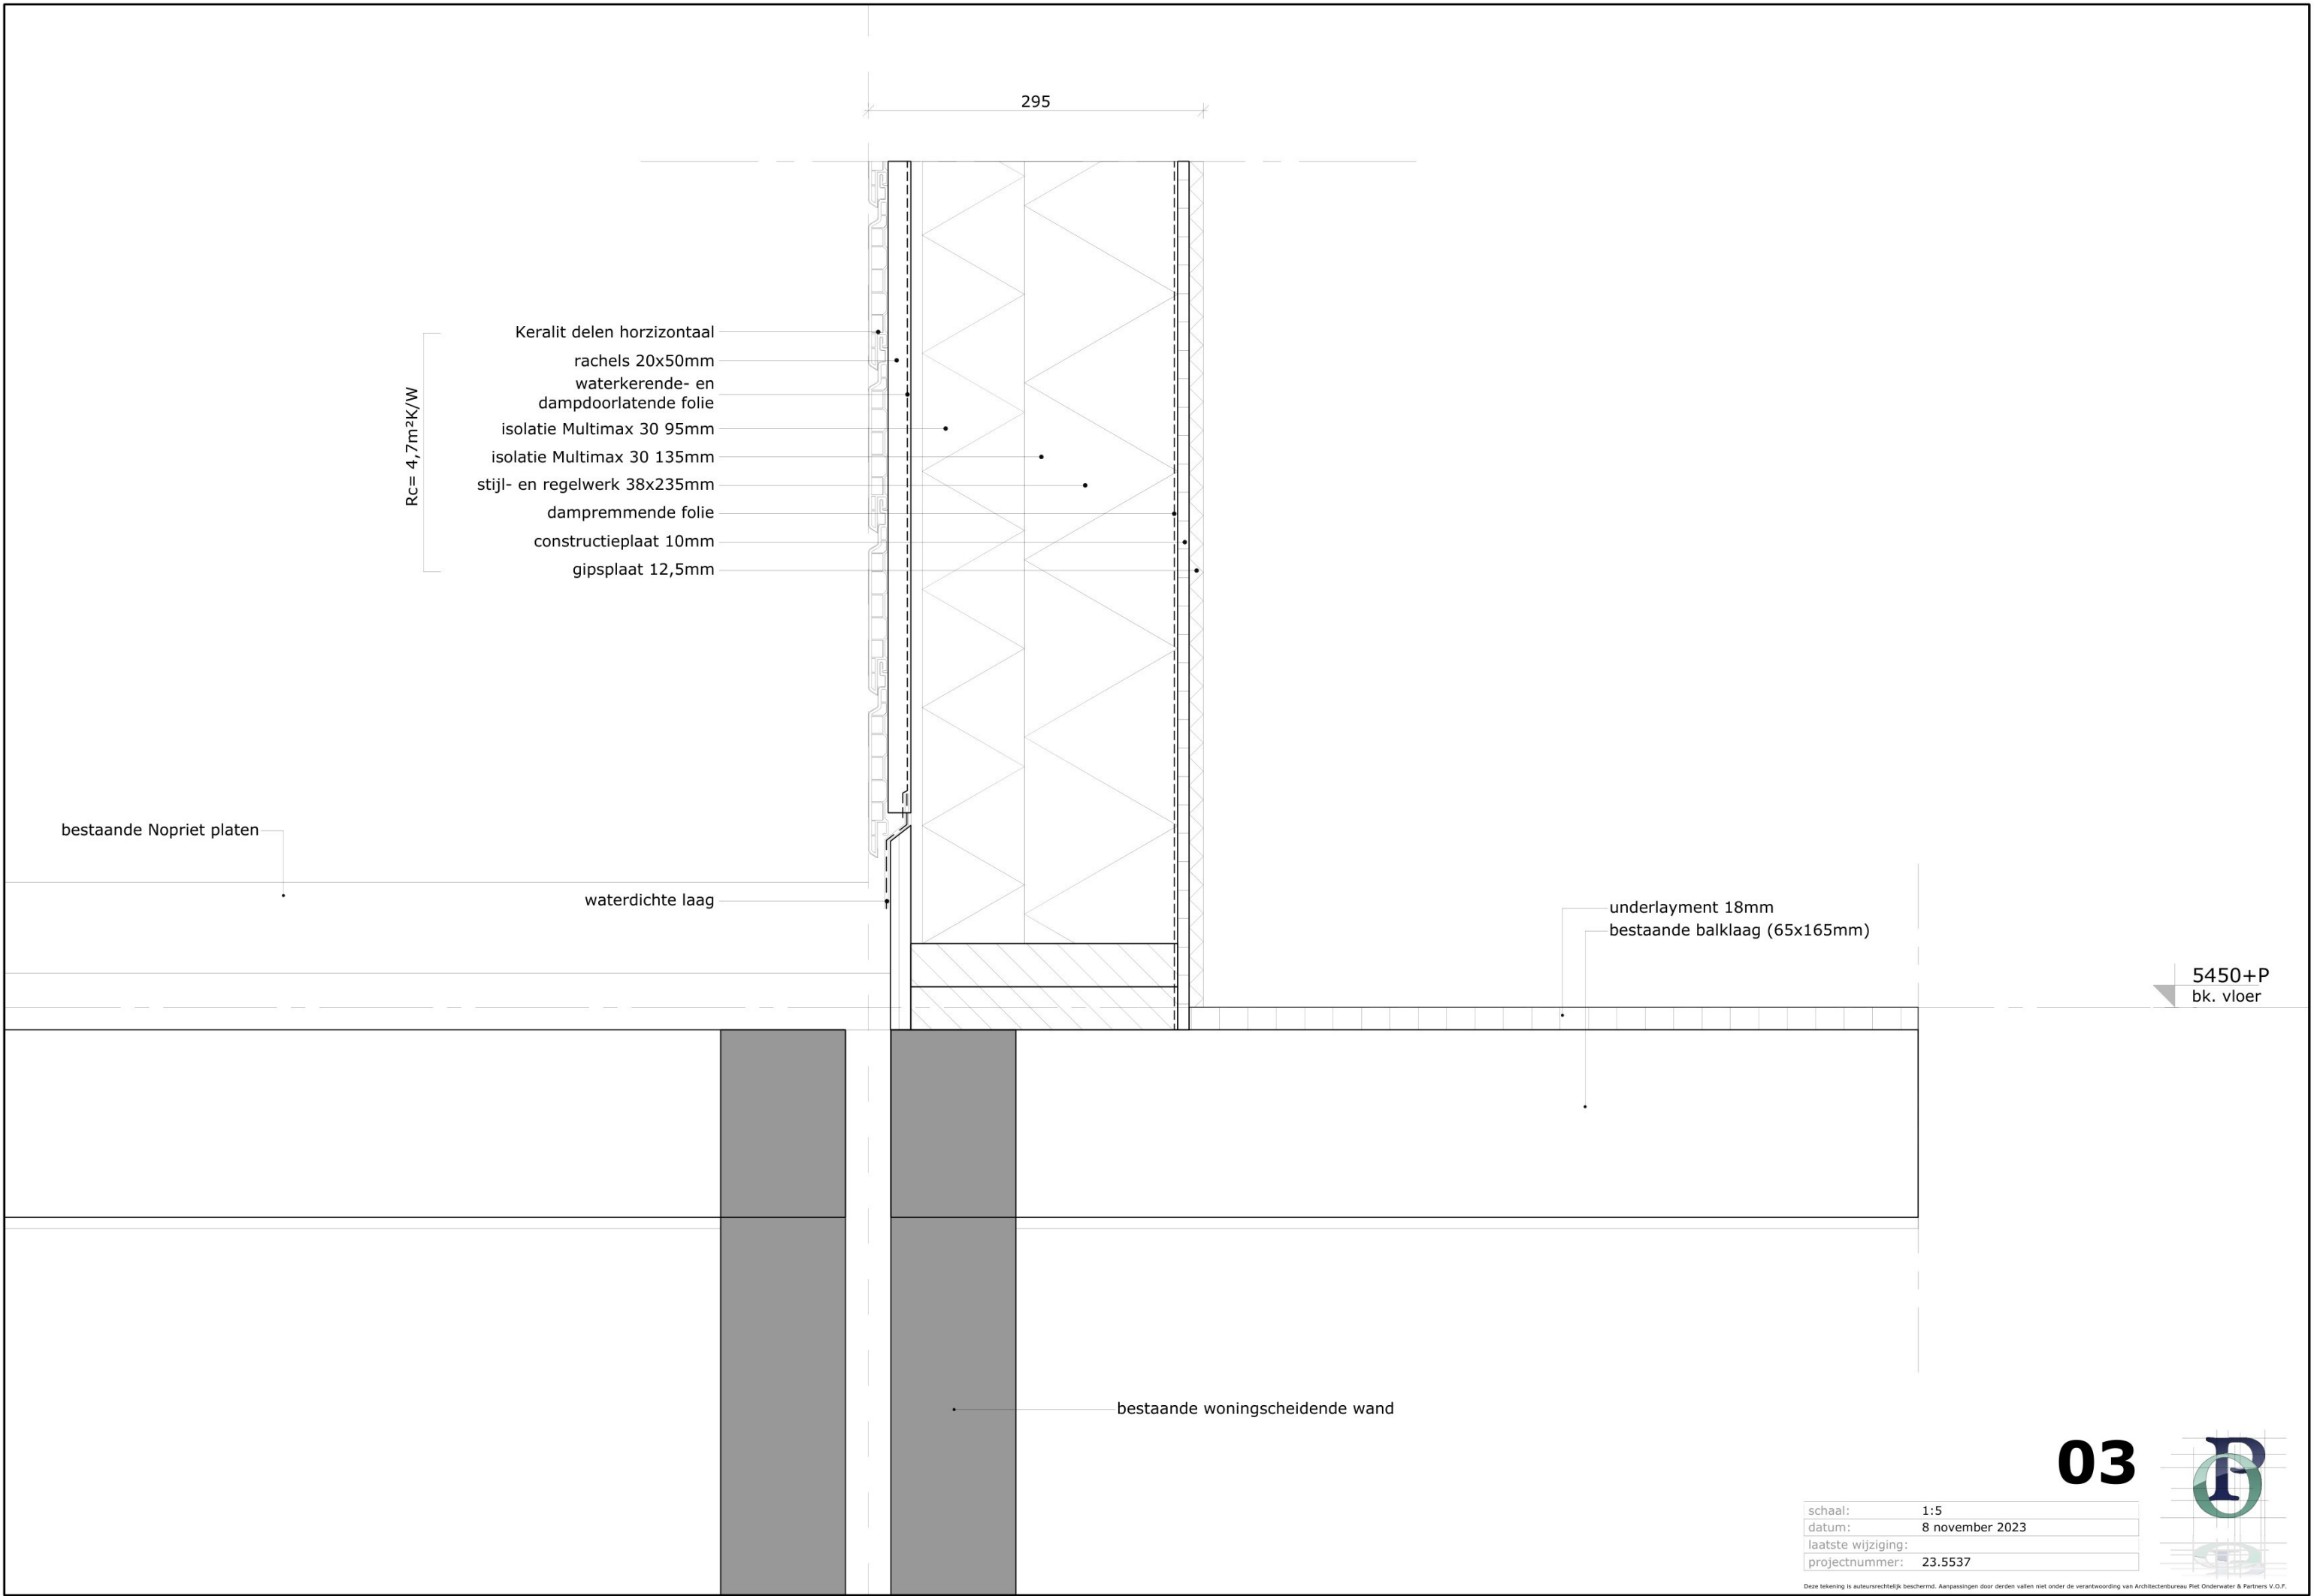

bestaande Nopriet platen

- Rc= 4,7m²K/W
- Keralit delen horizontaal
 - rachels 20x50mm
 - waterkerende- en dampdoorlatende folie
 - isolatie Multimax 30 95mm
 - isolatie Multimax 30 135mm
 - stijl- en regelwerk 38x235mm
 - dampremmende folie
 - constructieplaat 10mm
 - gipsplaat 12,5mm

waterdichte laag

underlayment 18mm
bestaande balklaag (65x165mm)

5450+P
bk. vloer

bestaande woningscheidende wand

03



schaal:	1:5
datum:	8 november 2023
laatste wijziging:	
projectnummer:	23.5537

Deze tekening is auteursrechtelijk beschermd. Aanpassingen door derden vallen niet onder de verantwoording van Architectenbureau Piet Onderwater & Partners V.O.F.

8500+P
bk. dakrand

8180+P
bk. kraal

8050+P
ok. plafond

Rc= 4,7m²K/W

- Keralit delen horizontaal
- rachels 20x50mm
- waterkerende- en dampdoorlatende folie
- isolatie Multimax 30 95mm
- isolatie Multimax 30 135mm
- stijl- en regelwerk 38x235mm
- dampremmende folie
- constructieplaat 10mm
- gipsplaat 12,5mm

- trimkraal aansluitprofiel
- trimkraal aansluitprofiel
- ventilatiesleuven aanbrengen

- bitumineuze dakbedekking
- afschotisolatie 16mm/m¹
- underlayment 18mm
- isolatie
- balklaag vlgs opgave constructeur
- dampremmende folie
- constructieplaat 10mm
- rachels 20x50mm
- gipsplaat 9,5mm

Rc= 6,3m²K/W


295


04


schaal:	1:5
datum:	8 november 2023
laatste wijziging:	
projectnummer:	23.5537

Deze tekening is auteursrechtelijk beschermd. Aanpassingen door derden vallen niet onder de verantwoordelijkheid van Architectenbureau Piet Onderwater & Partners V.O.F.



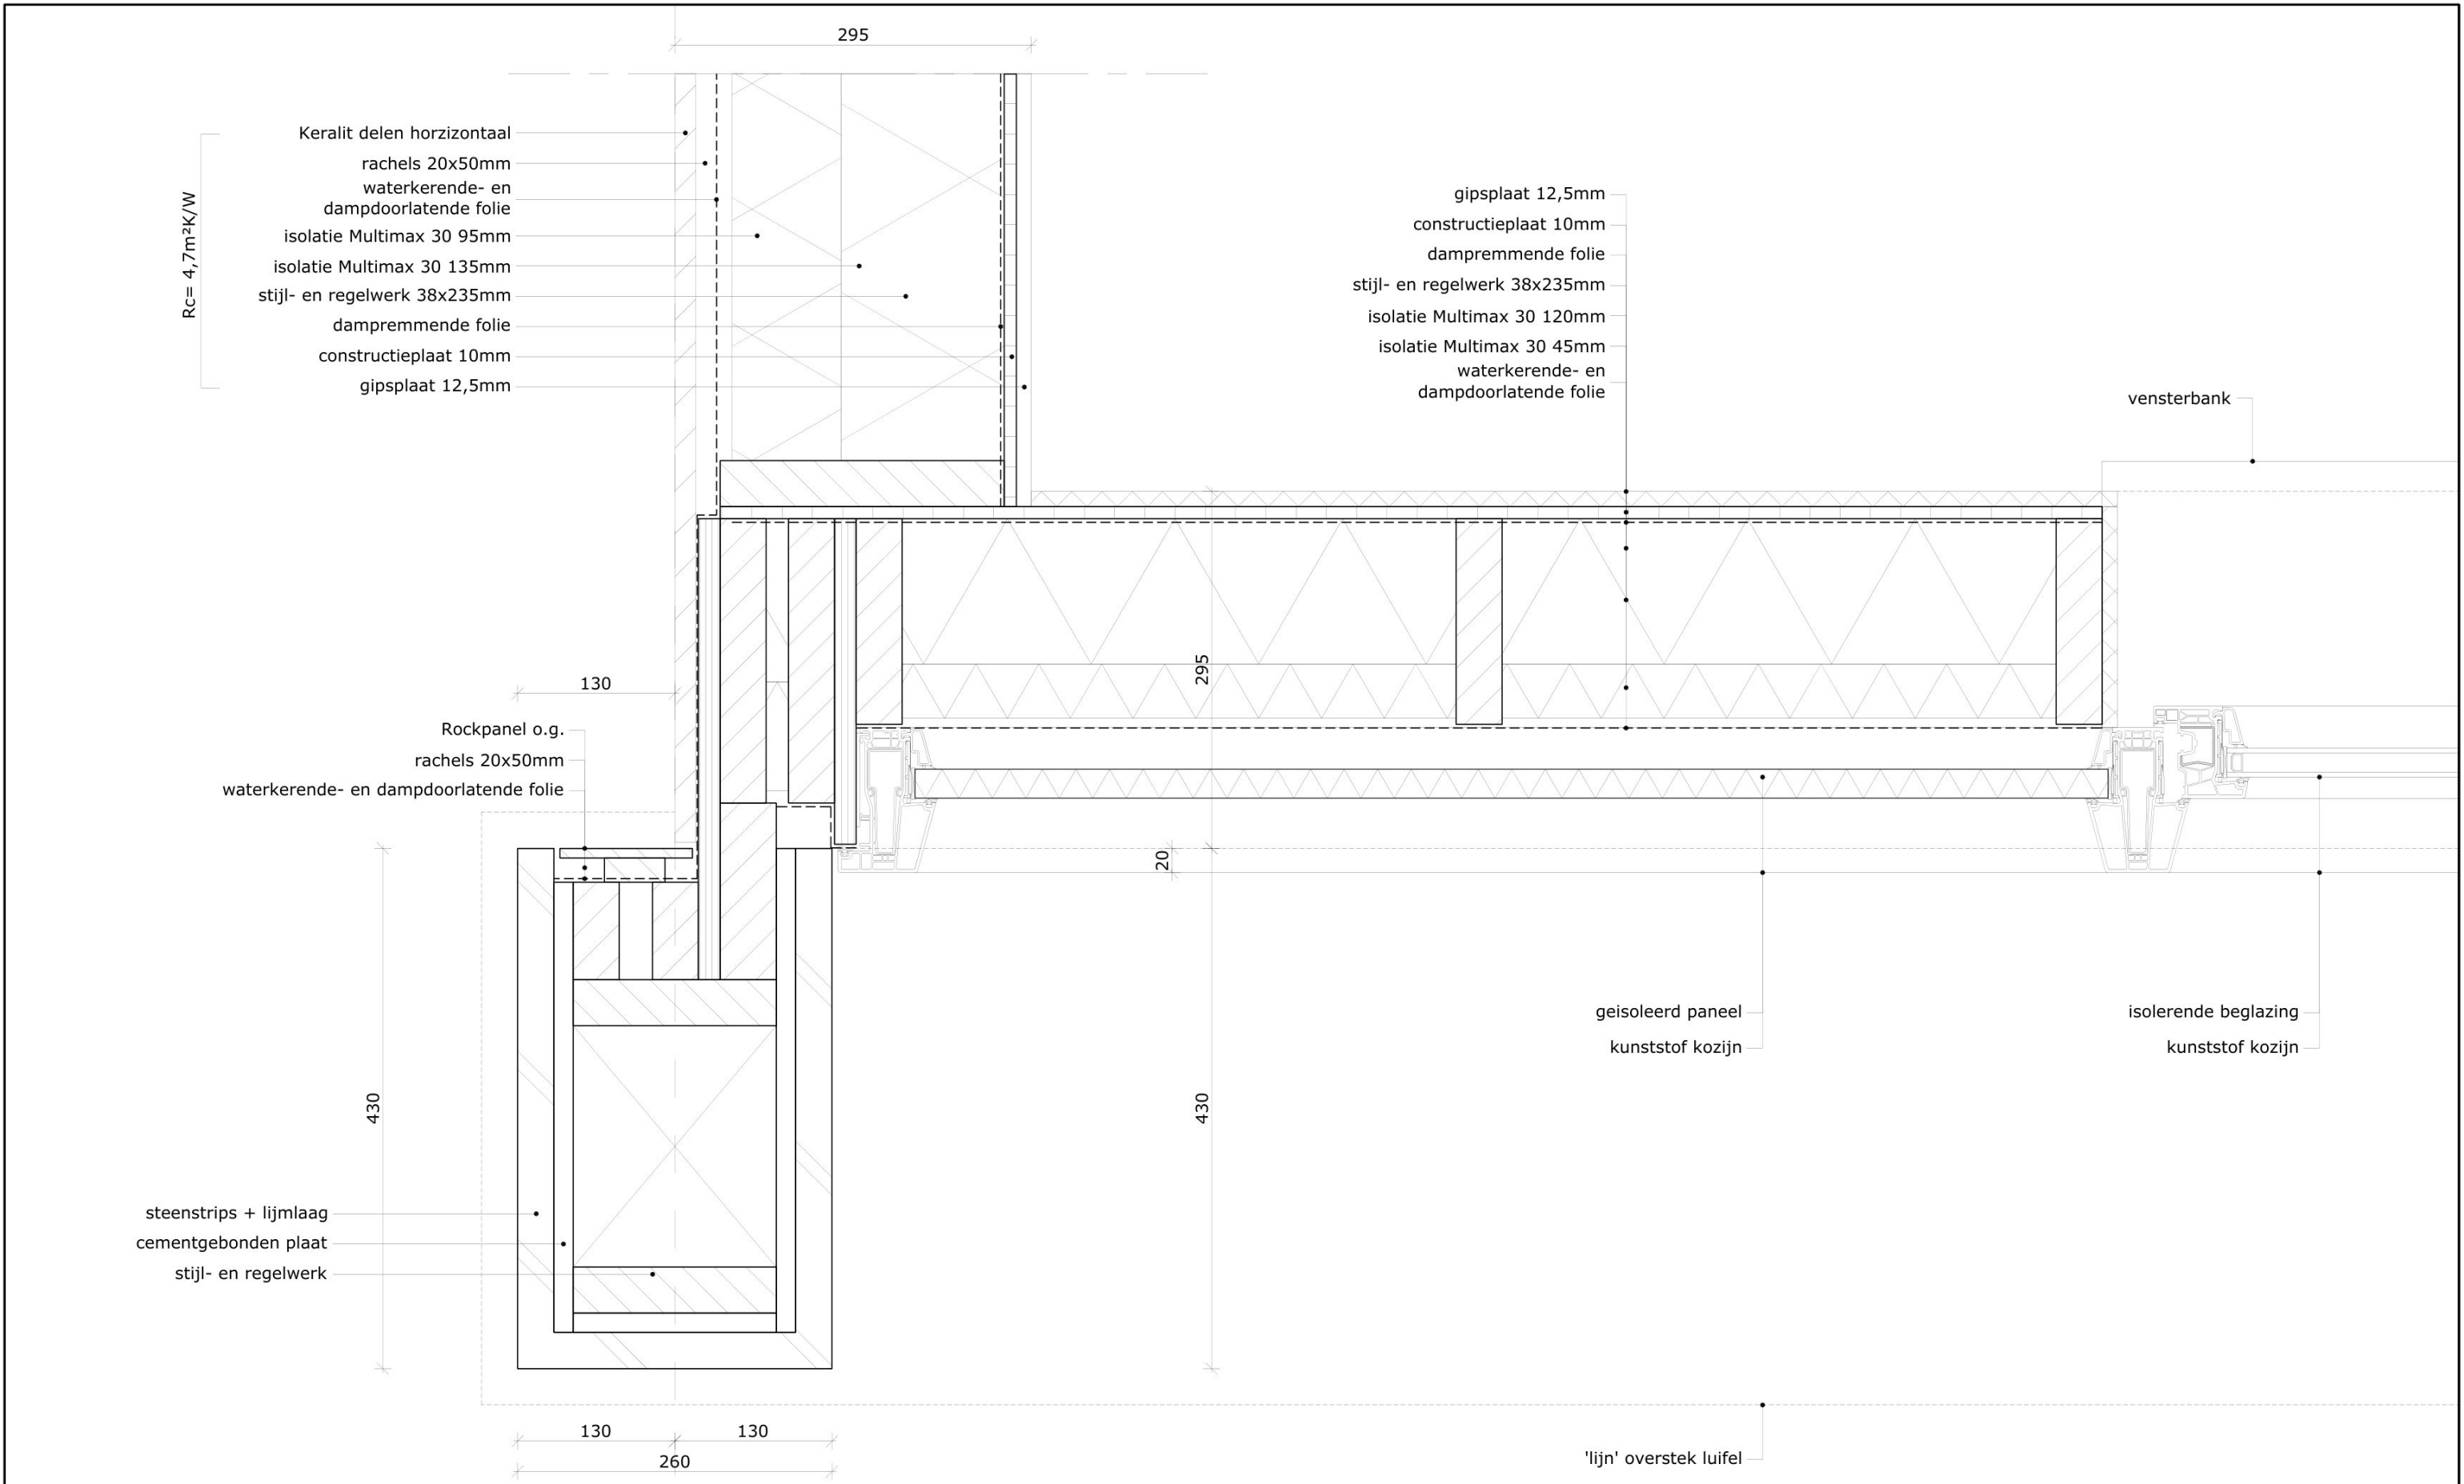

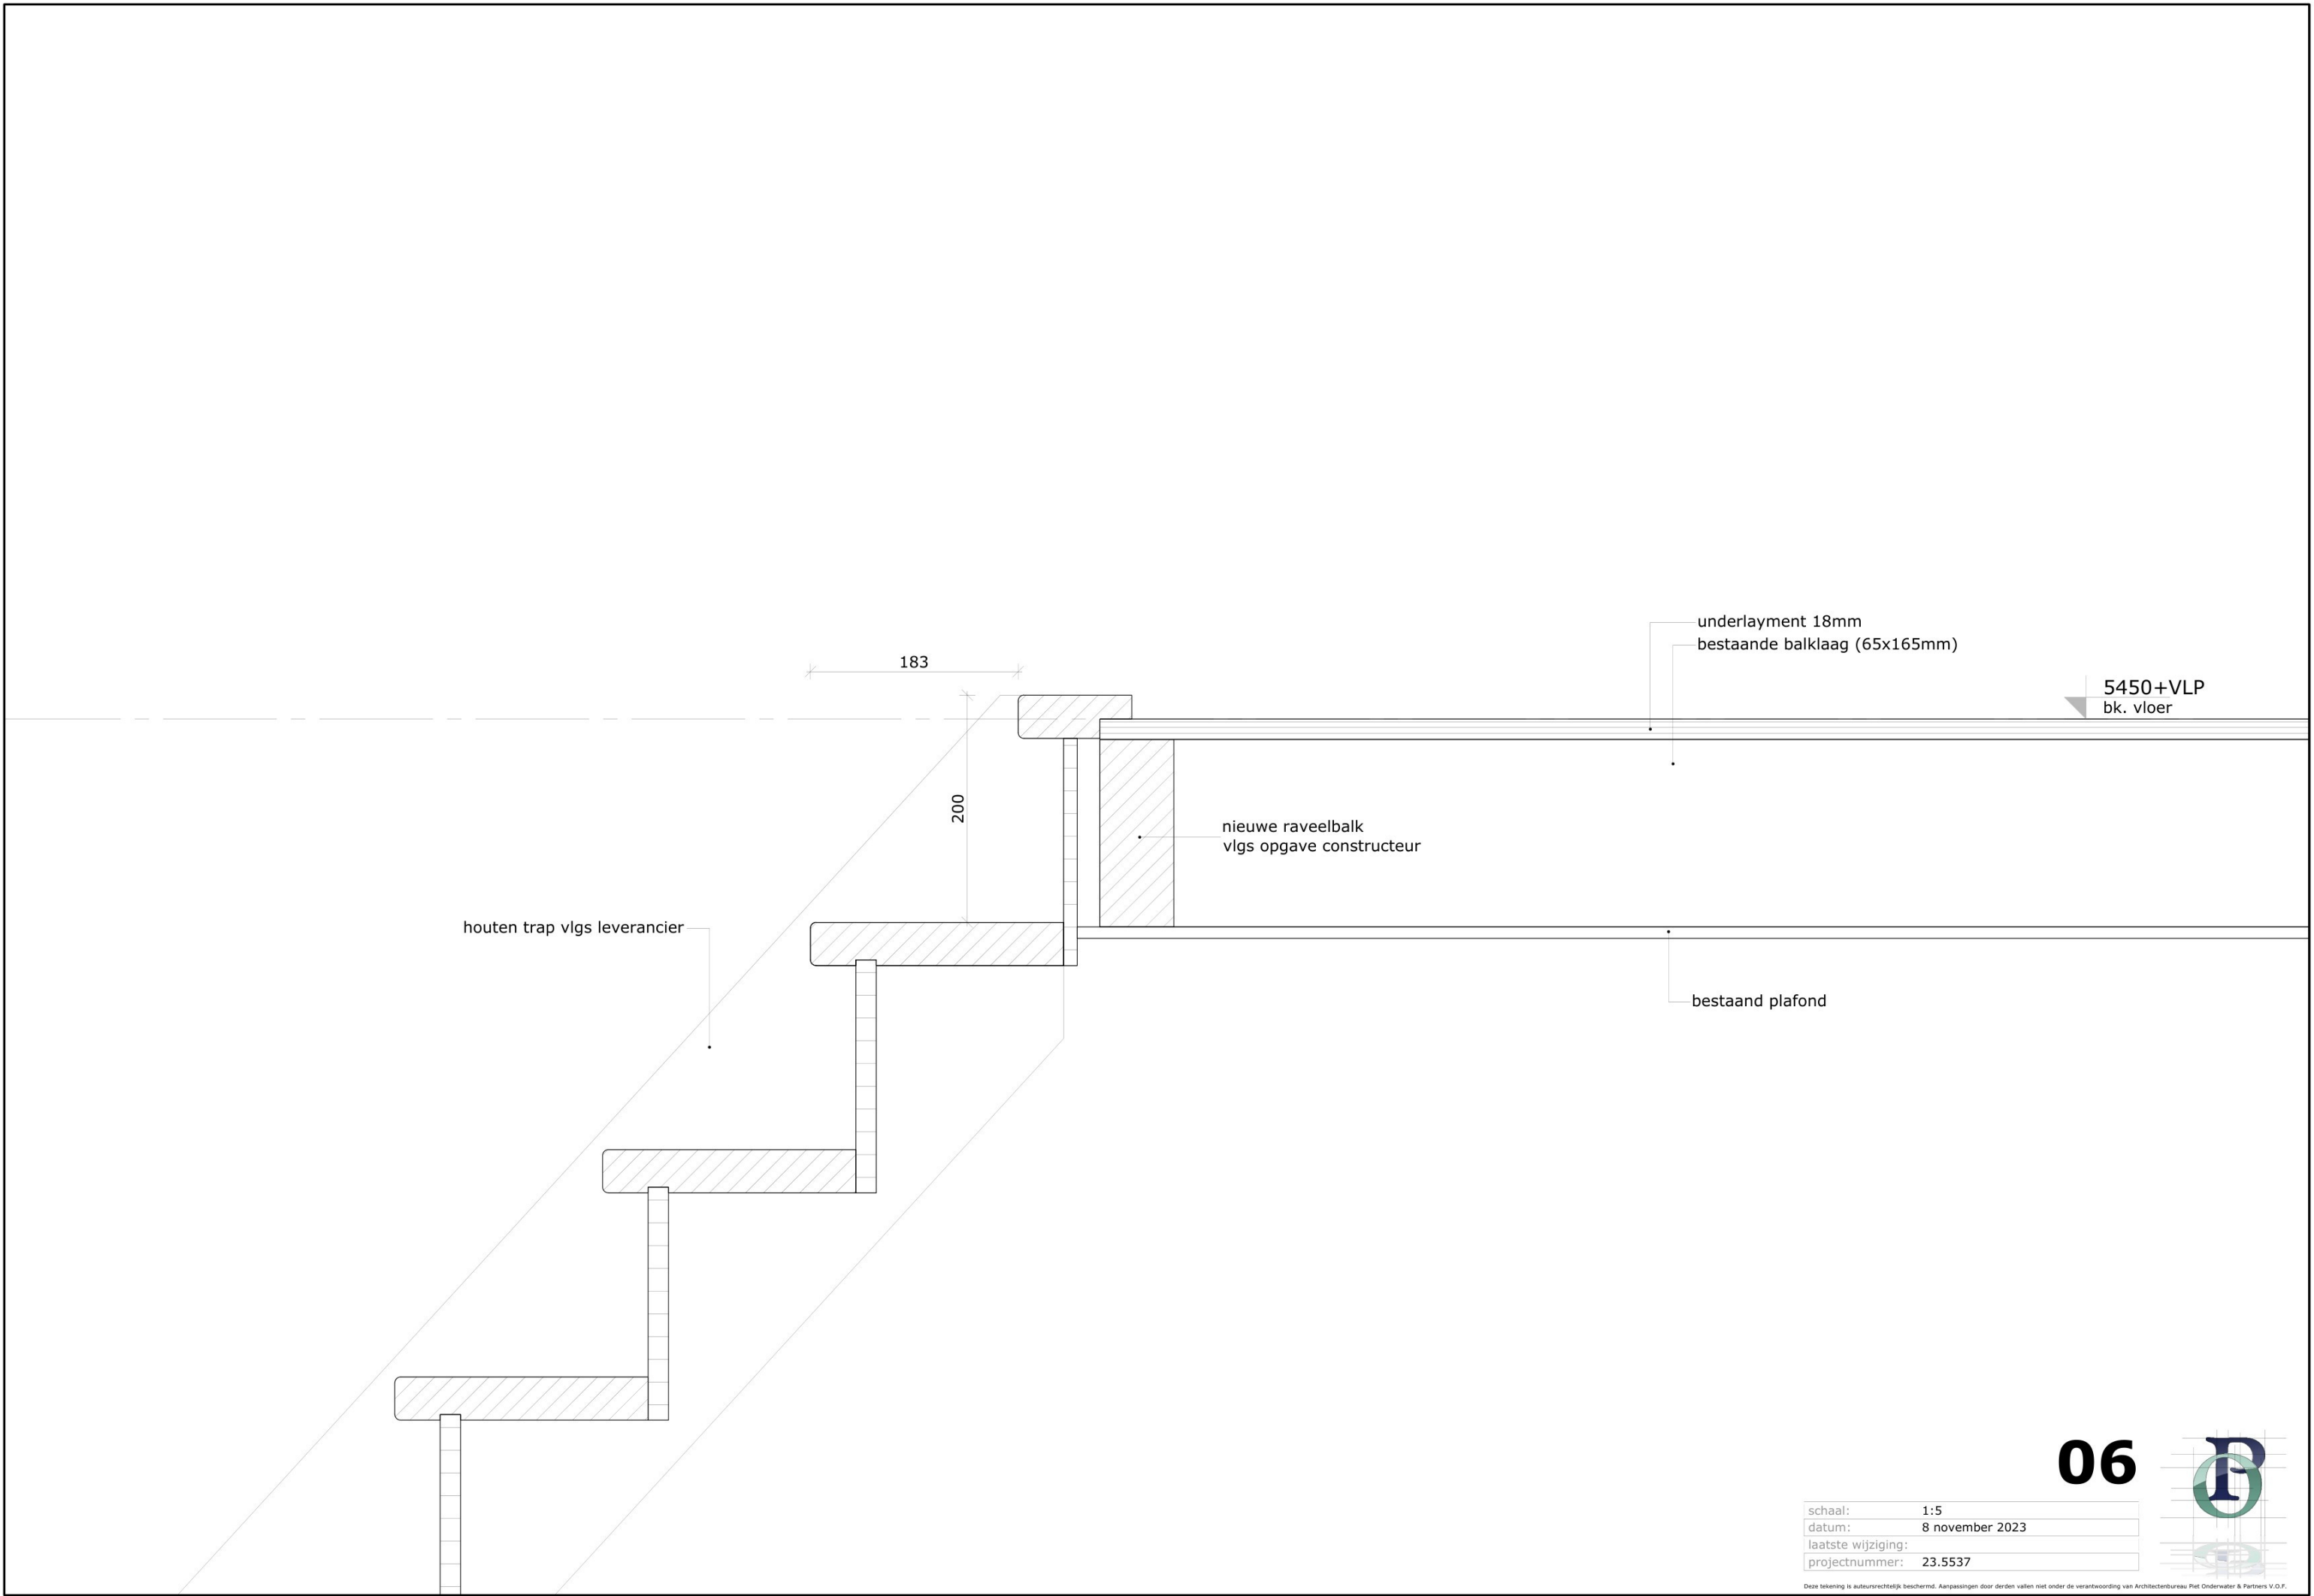

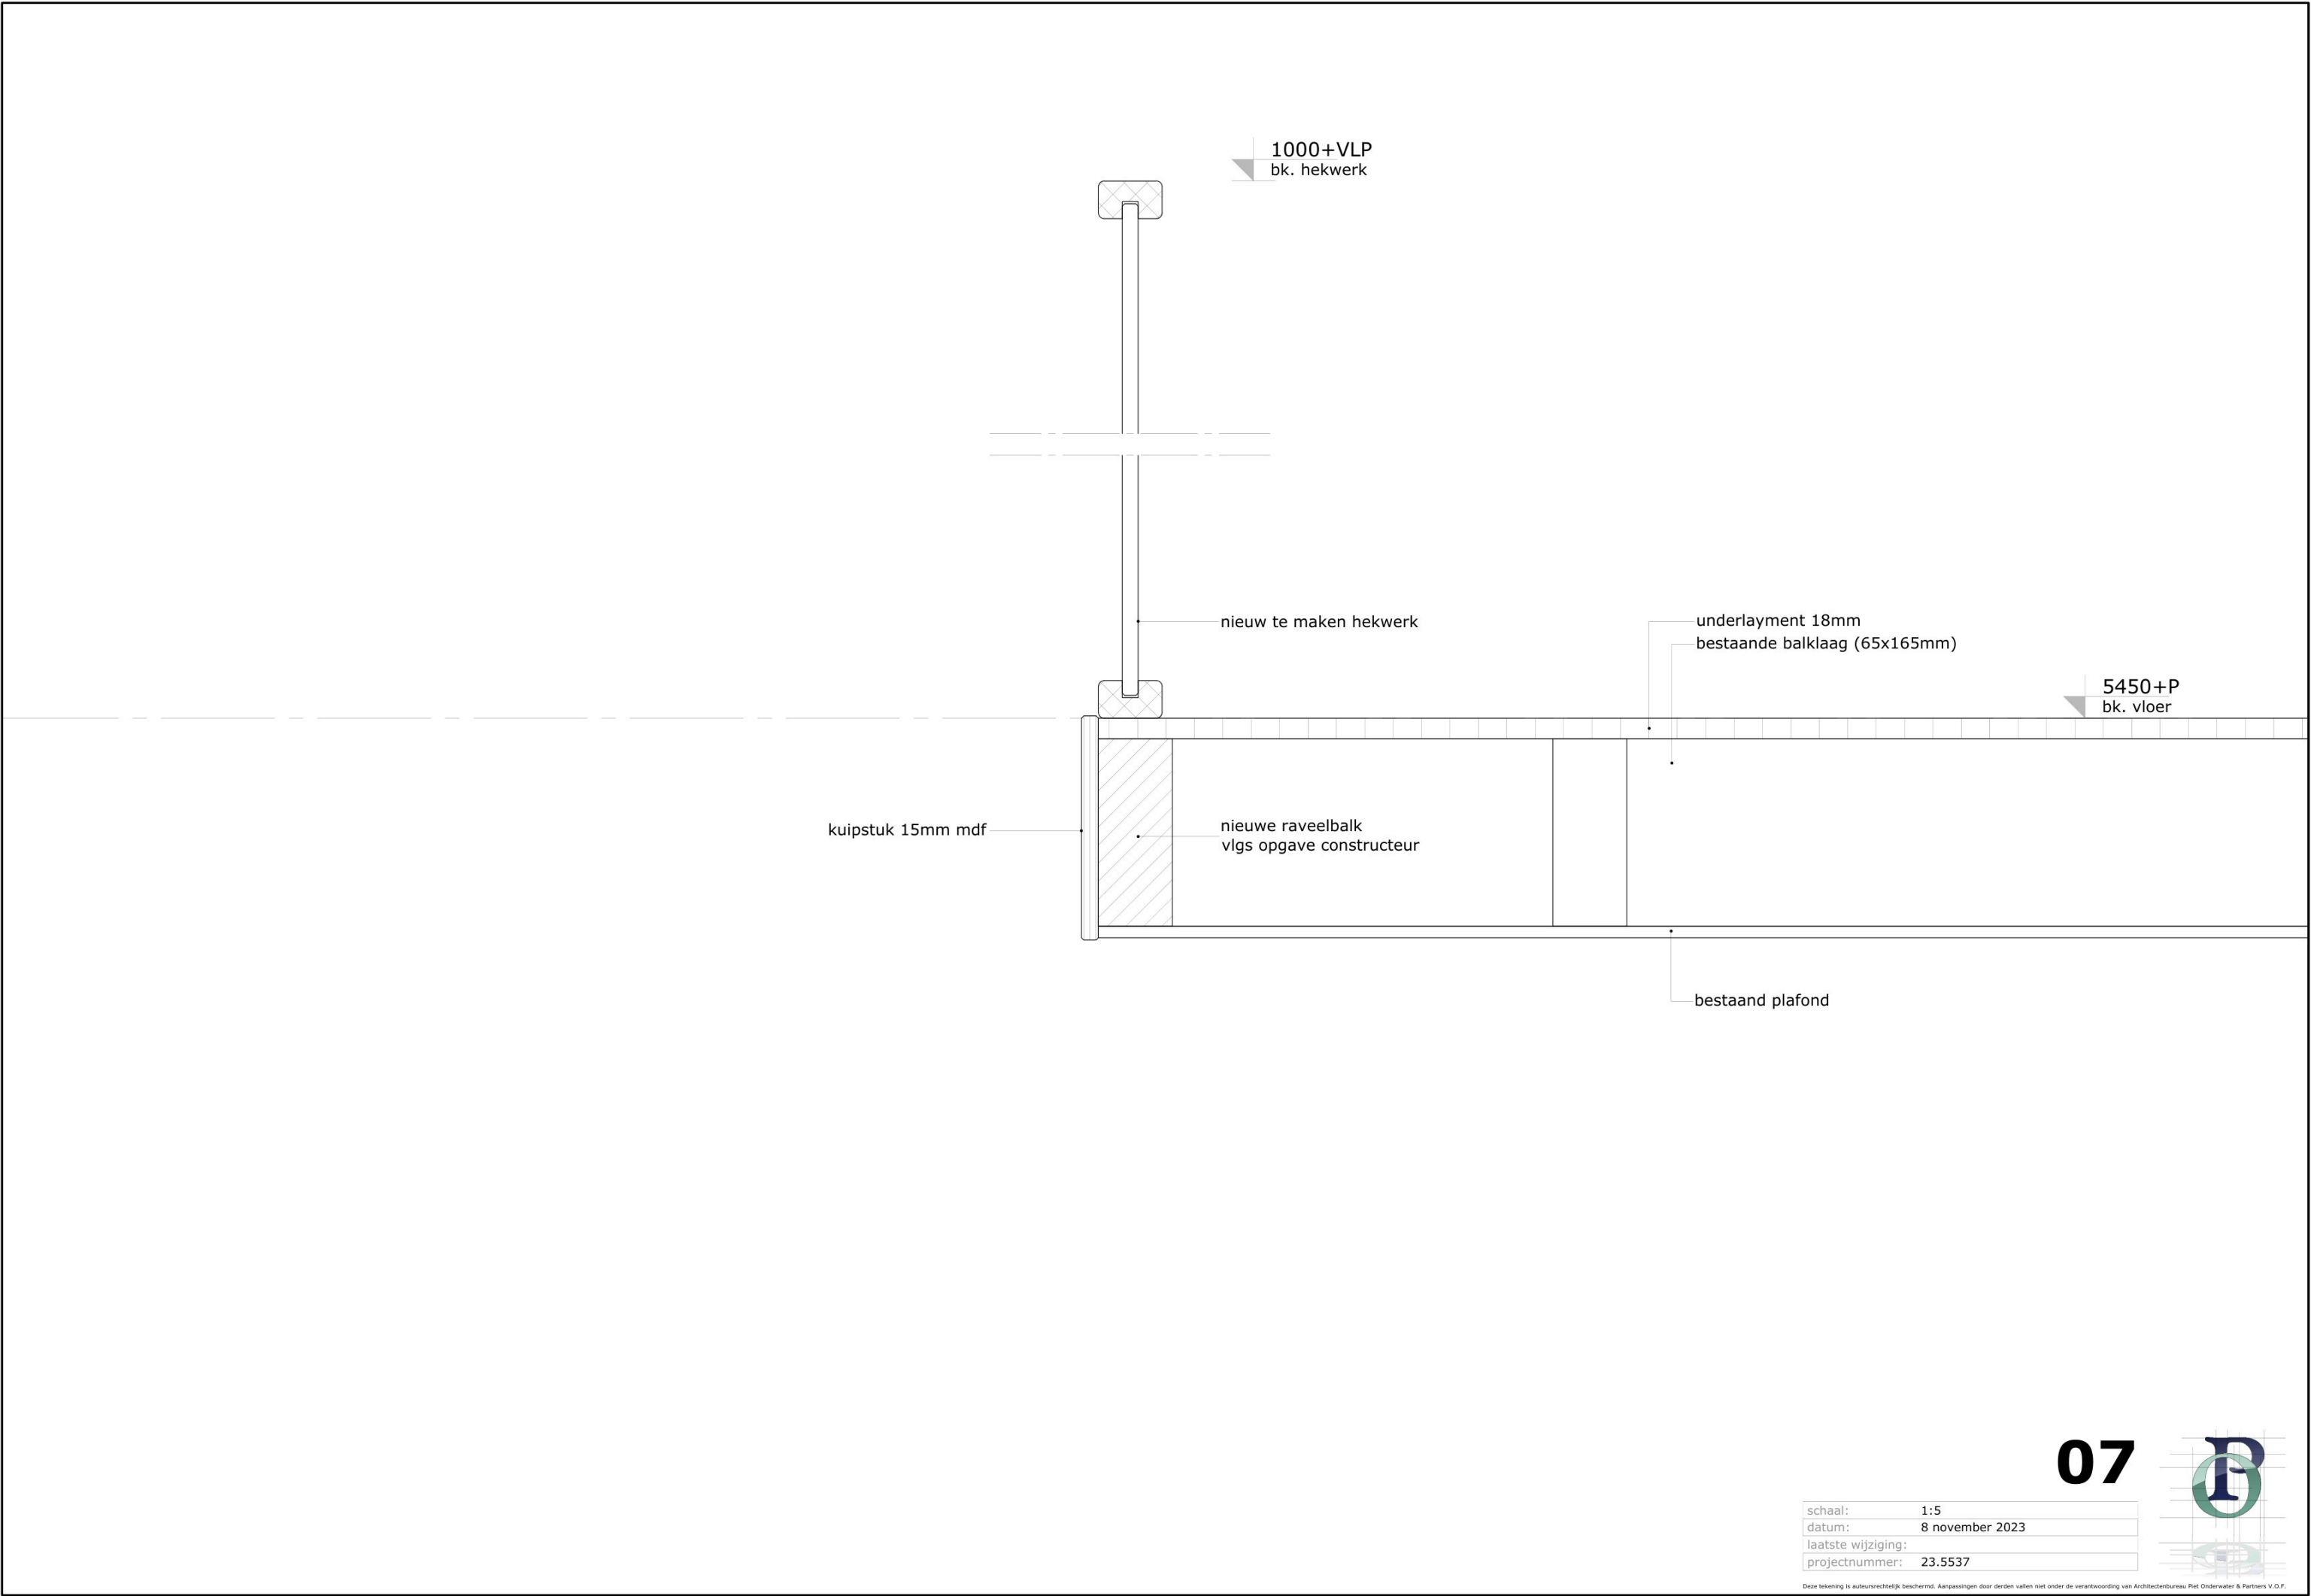

Toelichting grondslagen

In dit document kunt u secties vinden die onleesbaar zijn gemaakt. Deze informatie is achterwege gelaten op basis van de Wet open overheid (Woo). De letter die hierbij is vermeld correspondeert met de bijbehorende grondslag in onderstaand overzicht.

J Art. 5.1 lid 2 sub e

Het belang van de openbaarmaking van deze informatie weegt niet op tegen het belang van de eerbiediging van de persoonlijke levenssfeer van betrokkenen

Toelichting rollen

In dit document kunt u secties vinden die onleesbaar zijn gemaakt. Bij deze vlakken is in sommige gevallen ingevuld welke rol wordt vervuld door het betreffende gegeven. Het cijfer dat hierbij is vermeld correspondeert met de bijbehorende rol in onderstaand overzicht.

13 Gemachtigde