
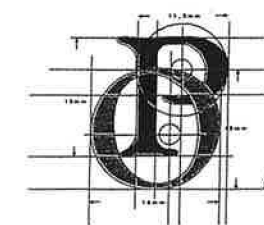


Verbouw entrees Hoornesplein

Verbouw vier entrees winkelcentrum Hoornesplein te Katwijk

17 juli 2006 06.3515

5.1.2e

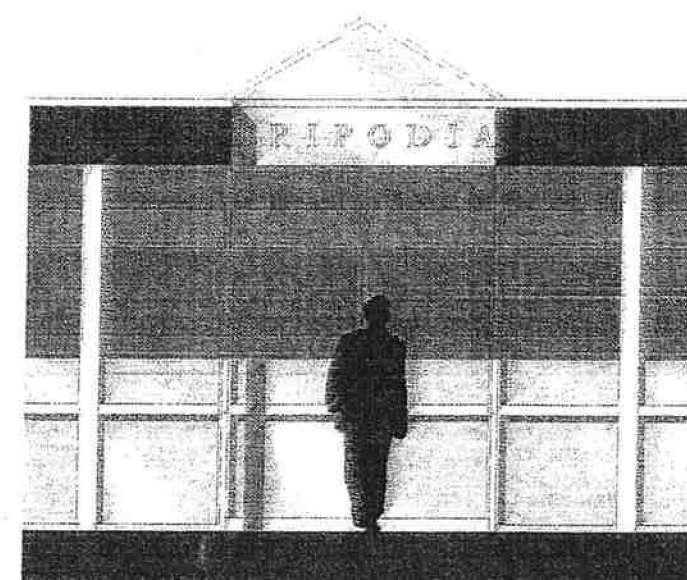

V.O.F. ARCHITECTENBUREAU


PIET ONDERWATER & PARTNERS

ARCHITECT BNA




Projectnummer: 06.3515
 Bied: V.P.01
 Projectarchitect: 5.1.26
 Datum: 17-07-06
 Schaal: n.v.l.

1 Verbouw vier entrees winkelcentrum Hoornesplein te Katwijk



foto's

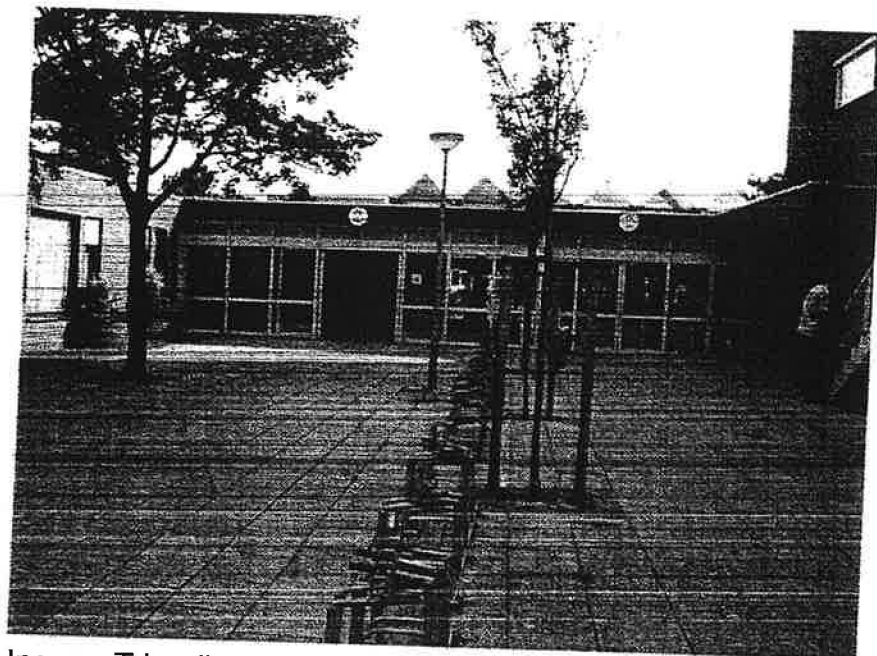


Ingang Tripodia

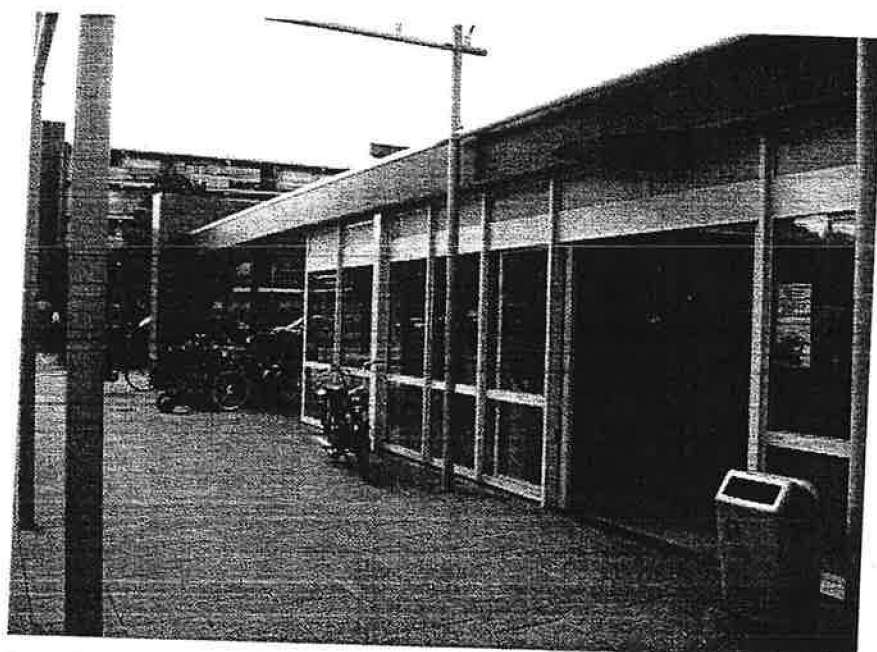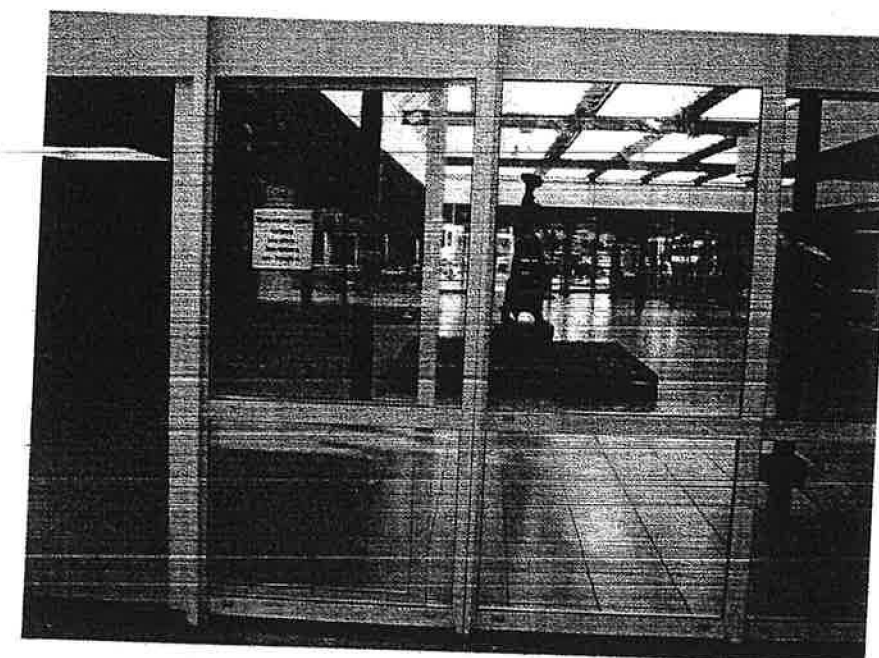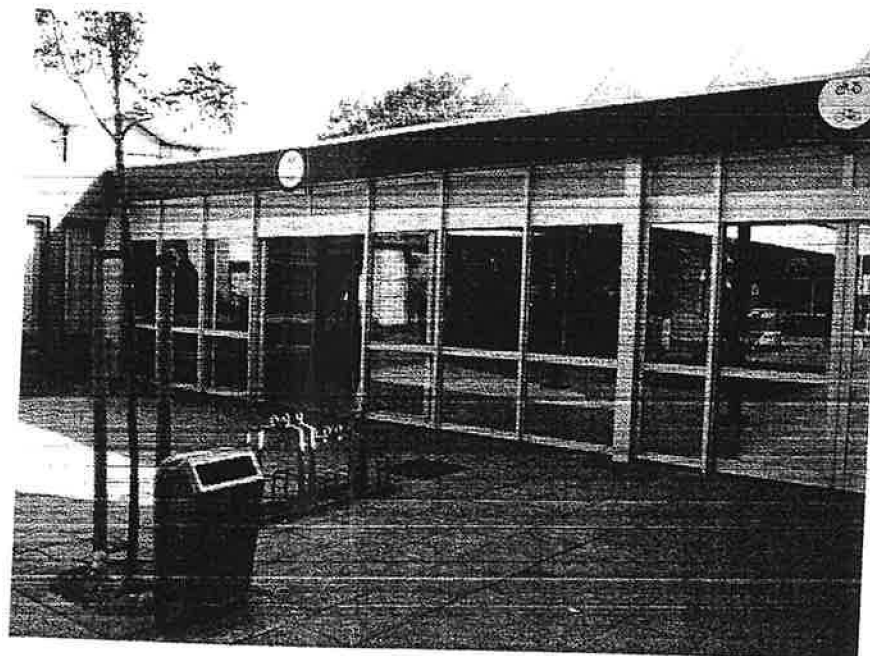


Ingang Kruising

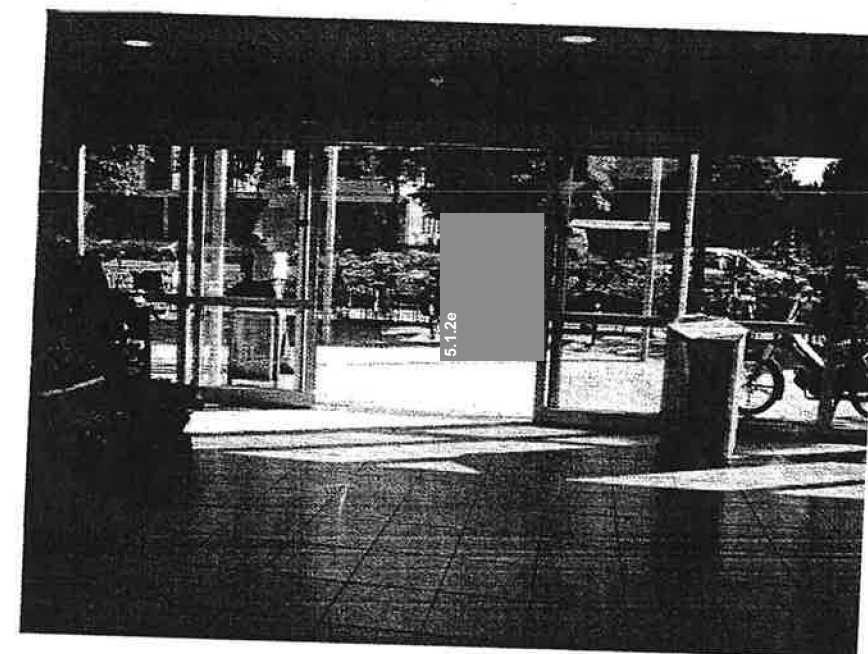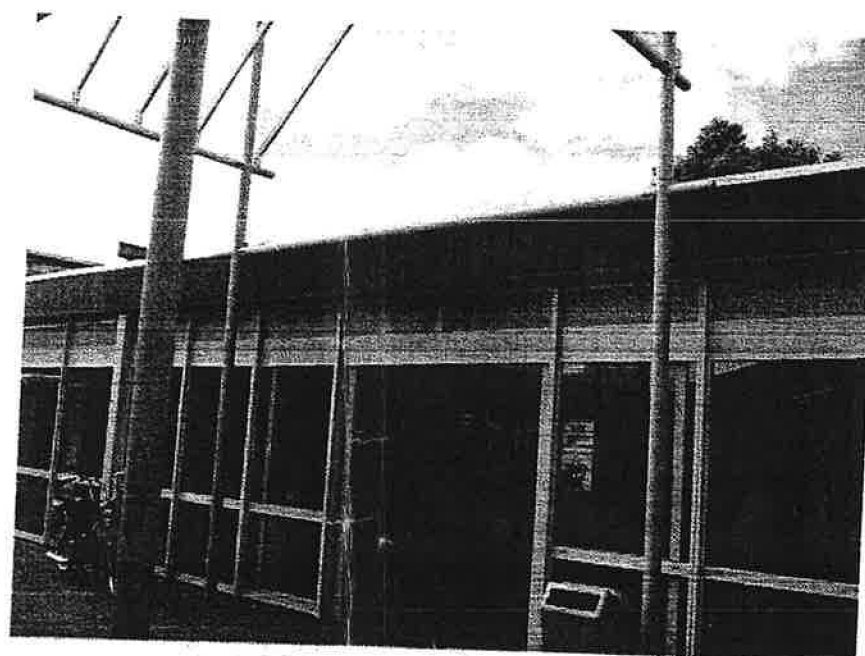

Ingang Noordzijde Tripodia

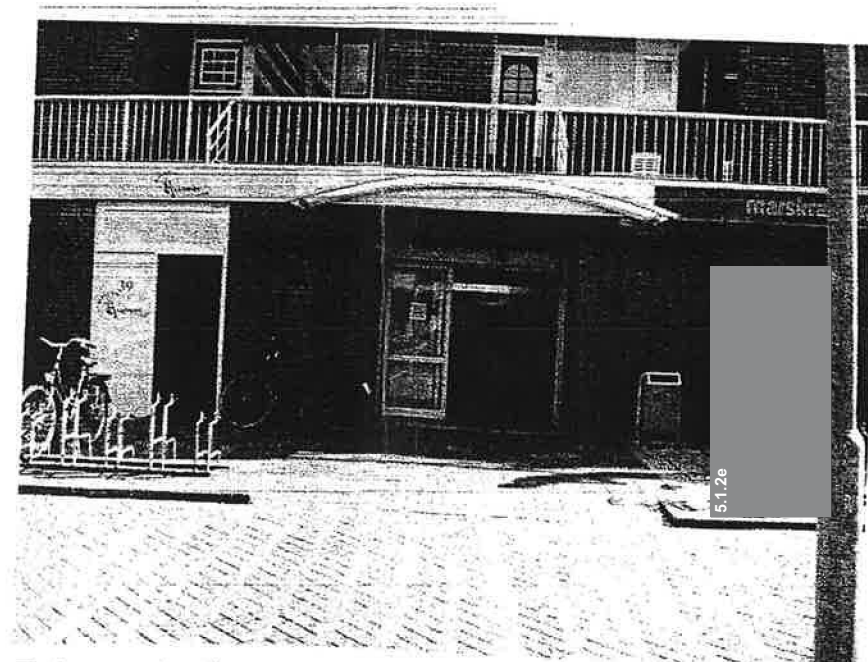

Entree onderdoorgang




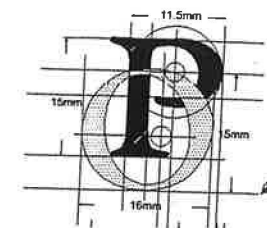


V.O.F. ARCHITECTENBUREAU
 PIET ONDERWATER & PARTNERS
 ARCHITECT BNA






Projectnummer: 06.3515
Blaad: V.P. 02
Projectarchitect: 53 123
Datum: 17-07-06
Schaal: n.v.l.

N Verbouw vier entrees winkelcentrum Hoornesplein te Katwijk

perspectief

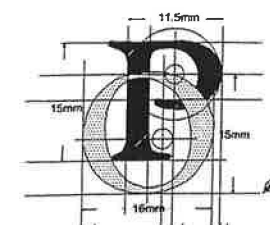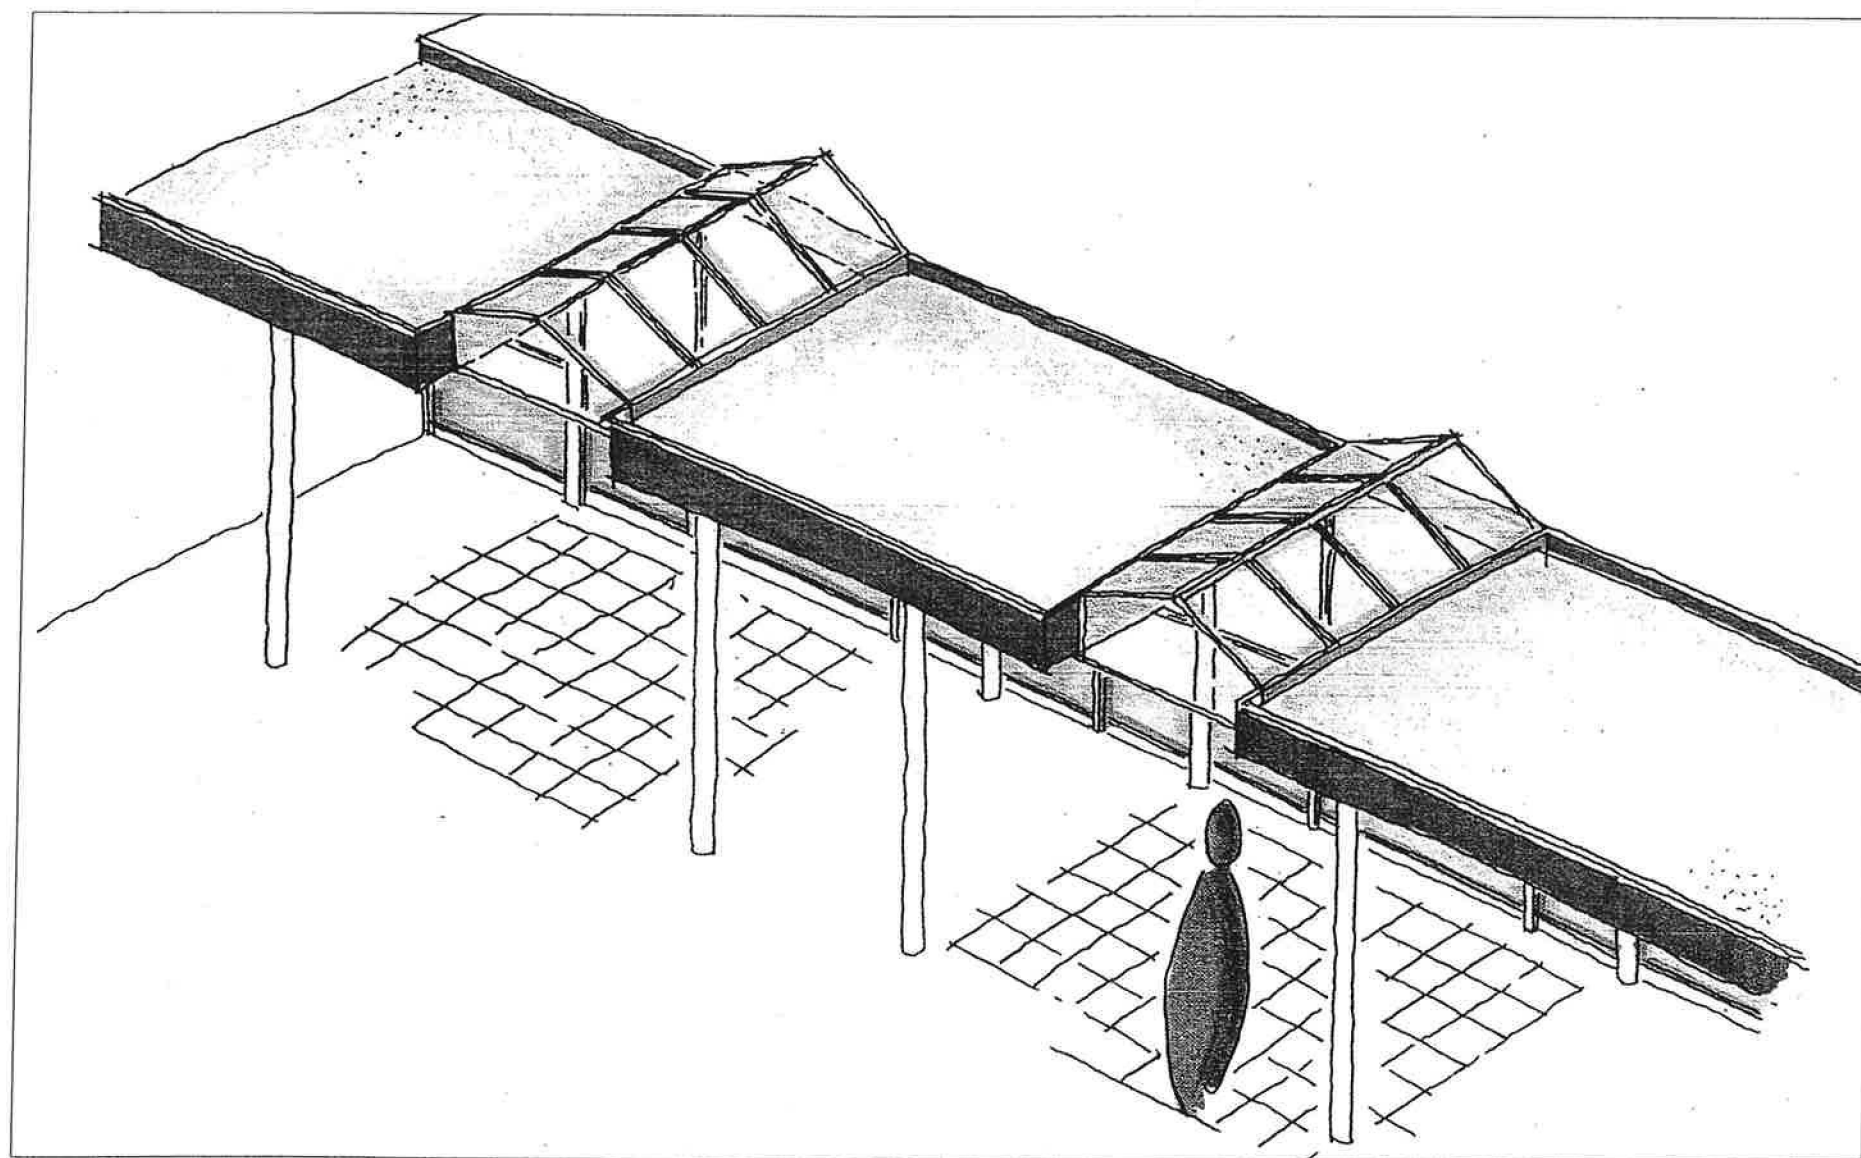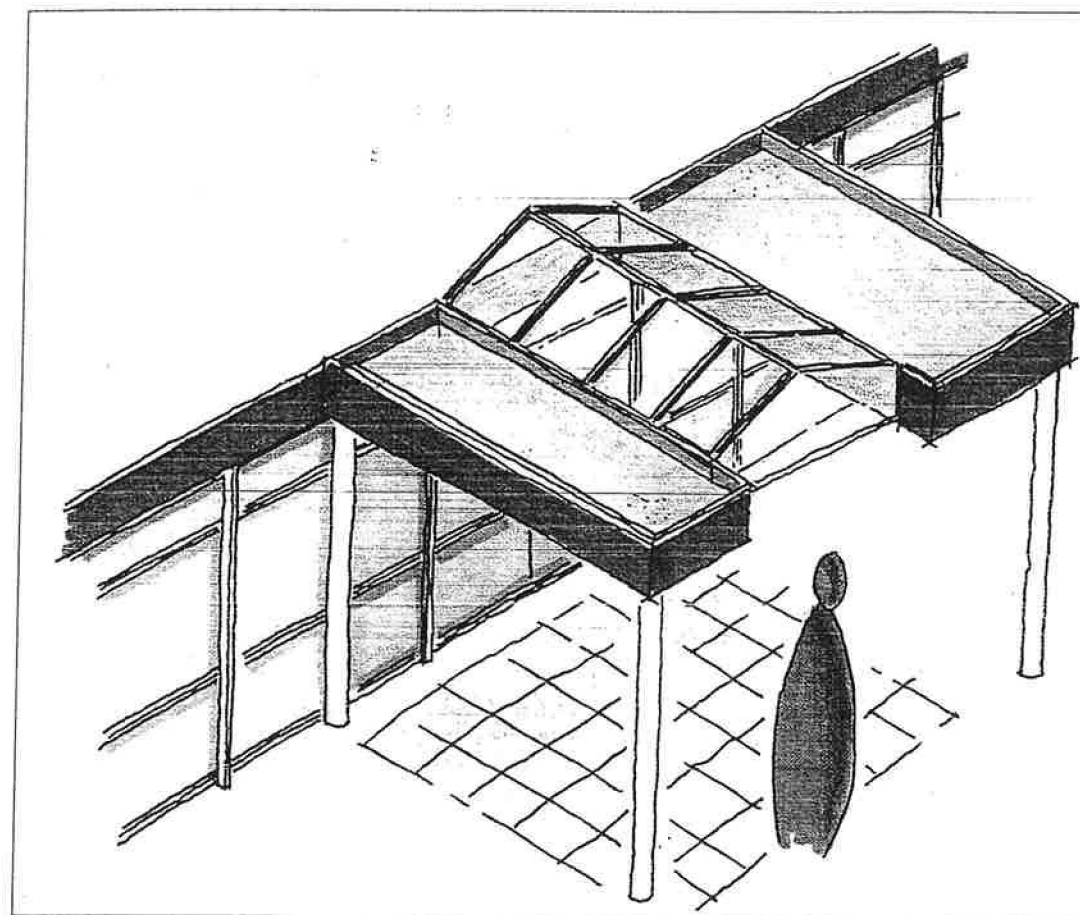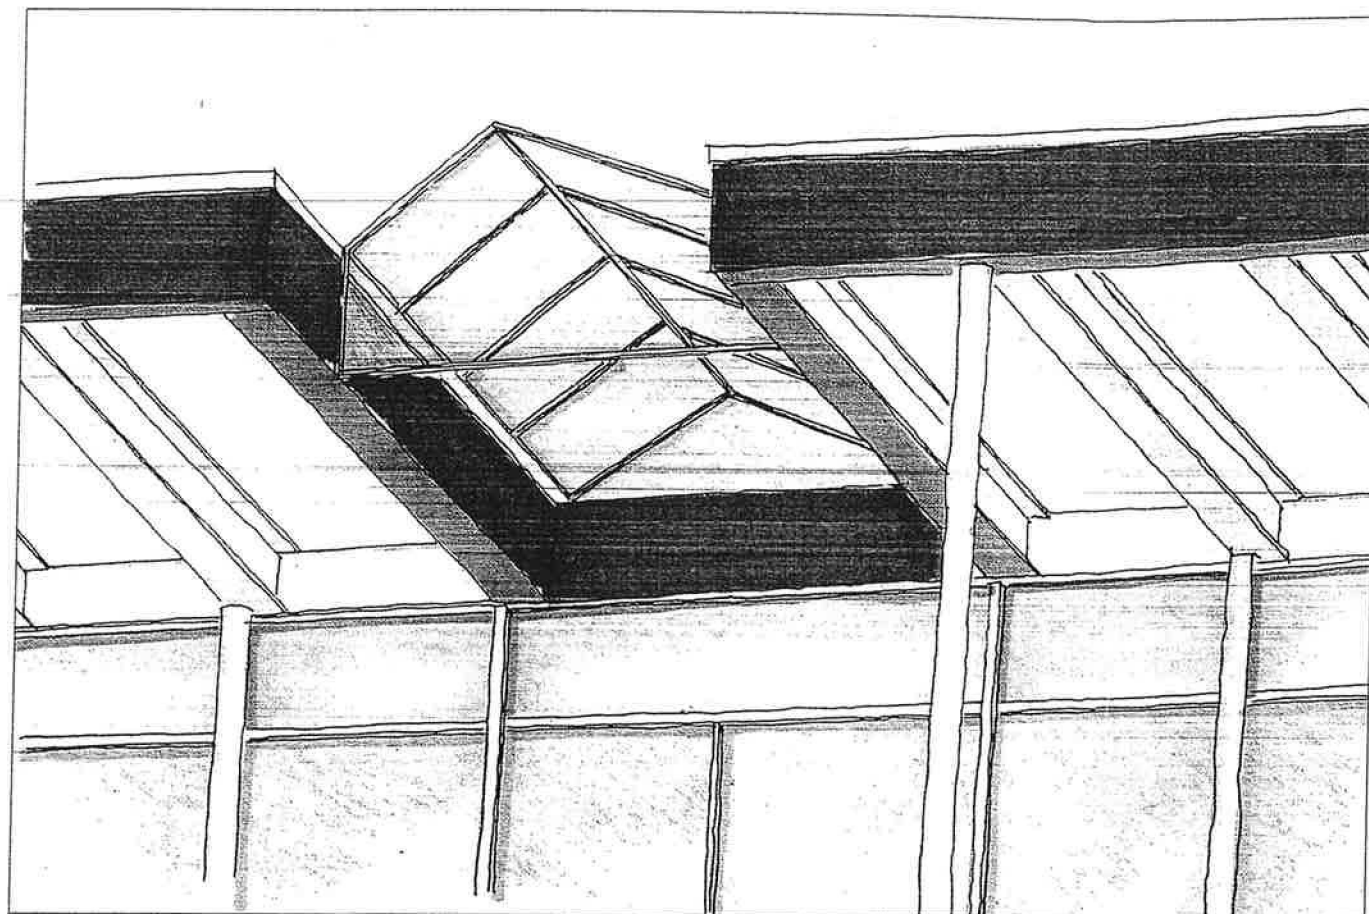



V.O.F. ARCHITECTENBUREAU
PIET ONDERWATER & PARTNERS
ARCHITECT BNA

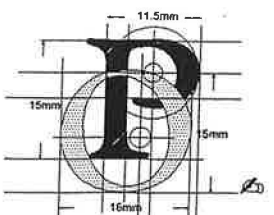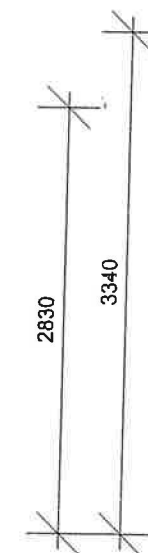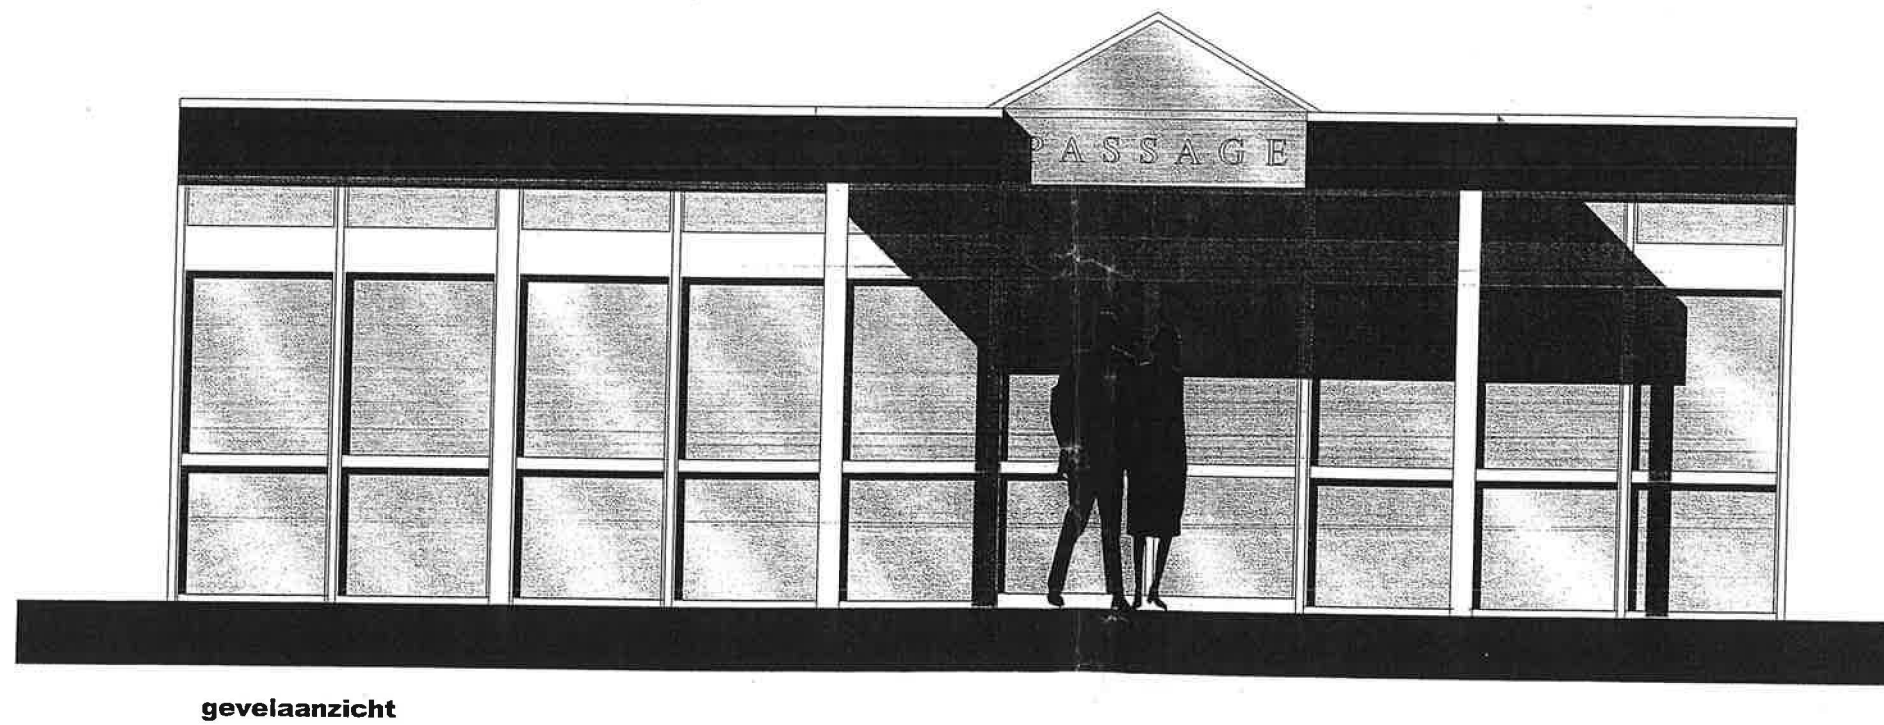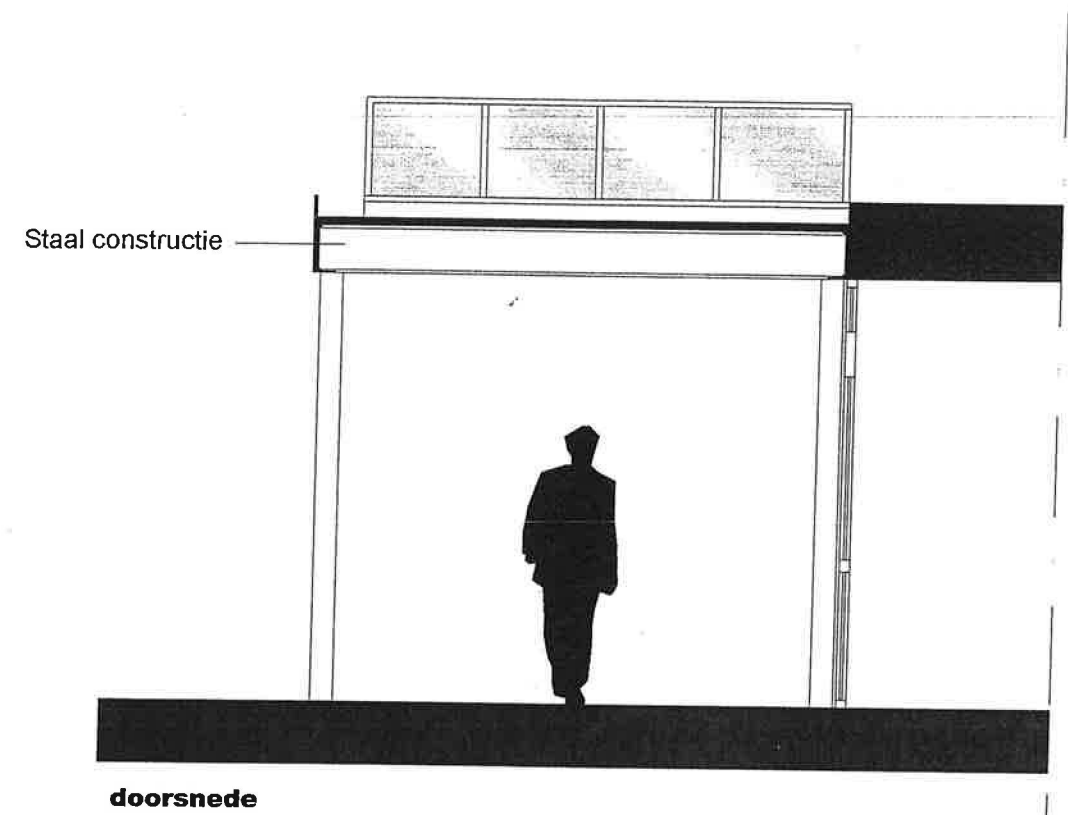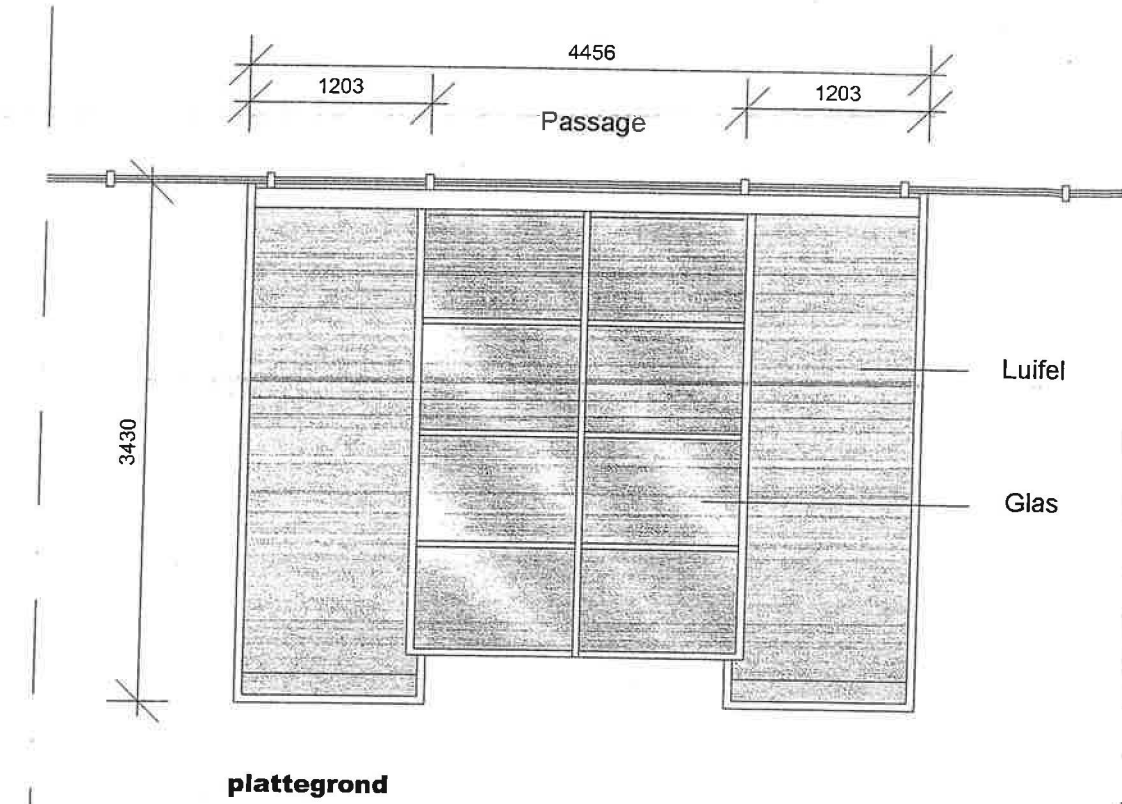

Projectnummer: 06.3515
Blad: V.P. 04
Projectarchitect: 5.1.2e
Datum: 17-07-06
Schaal: 1:50




4 Verbouw vier entrees winkelcentrum Hoornesplein te Katwijk

Entree Tripodlazijs

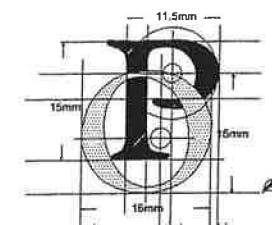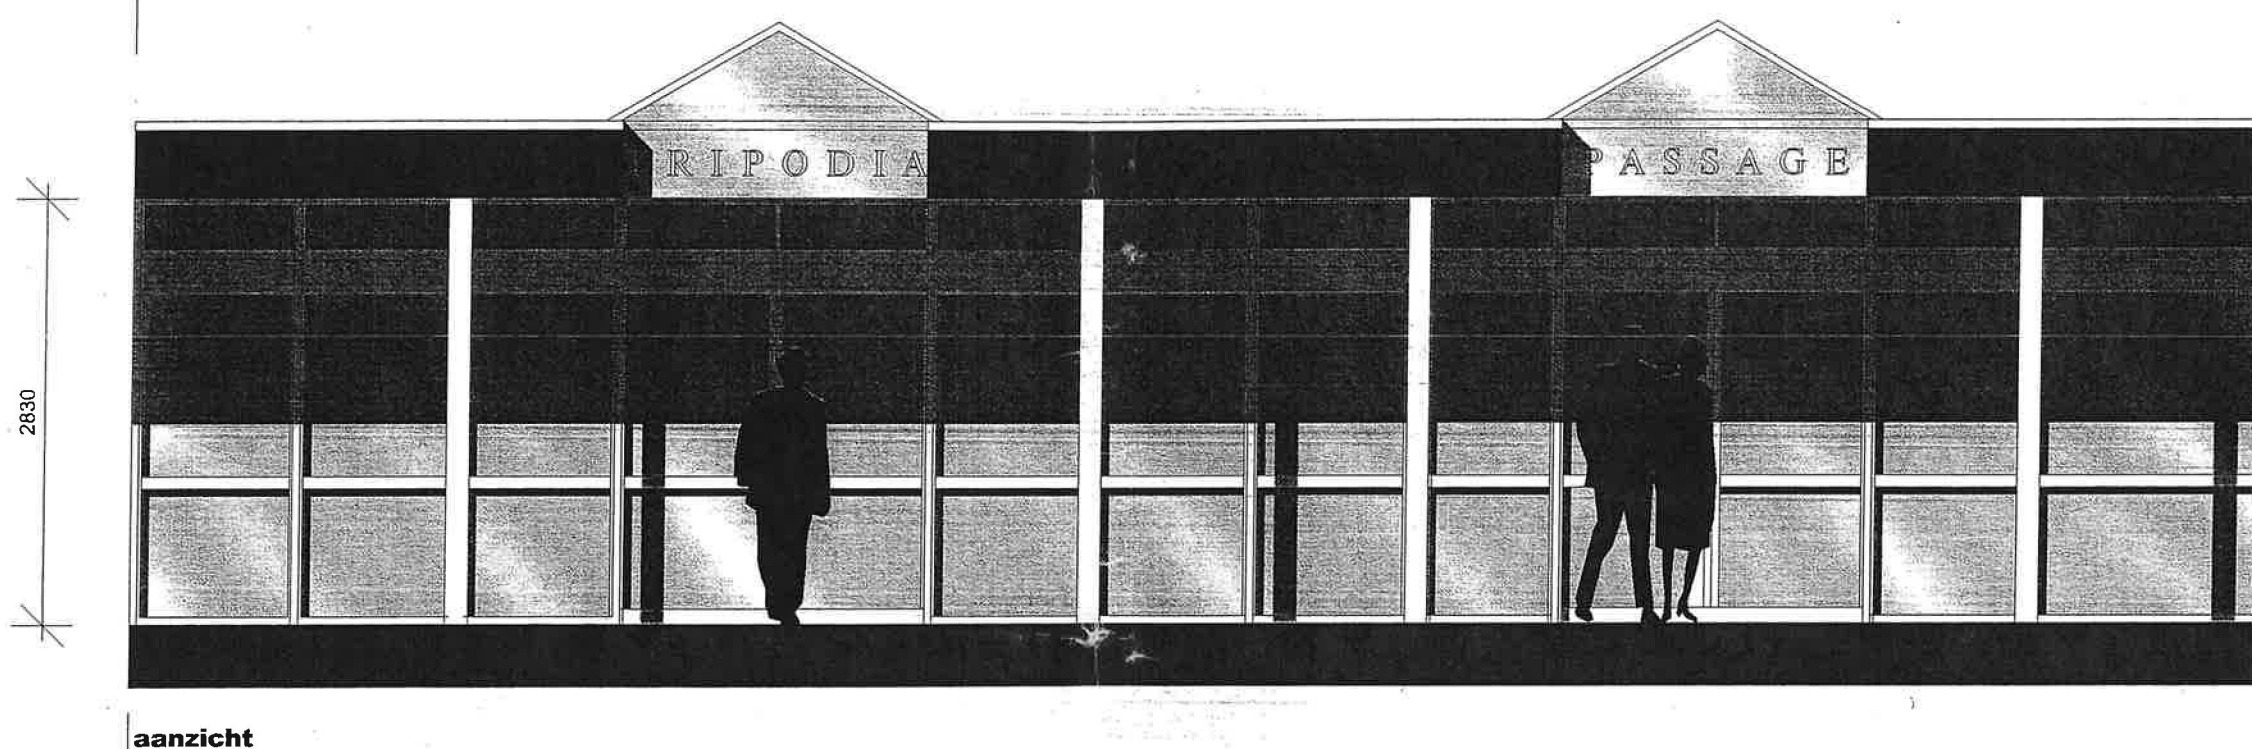

V.O.F. ARCHITECTENBUREAU
PIET ONDERWATER & PARTNERS
ARCHITECT BNA

Projectnummer: 06.3515
Blad: V.P. 05
Projectarchitect: 5.1.2e
Datum: 17-07-06
Schaal: 1:50

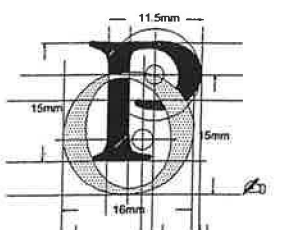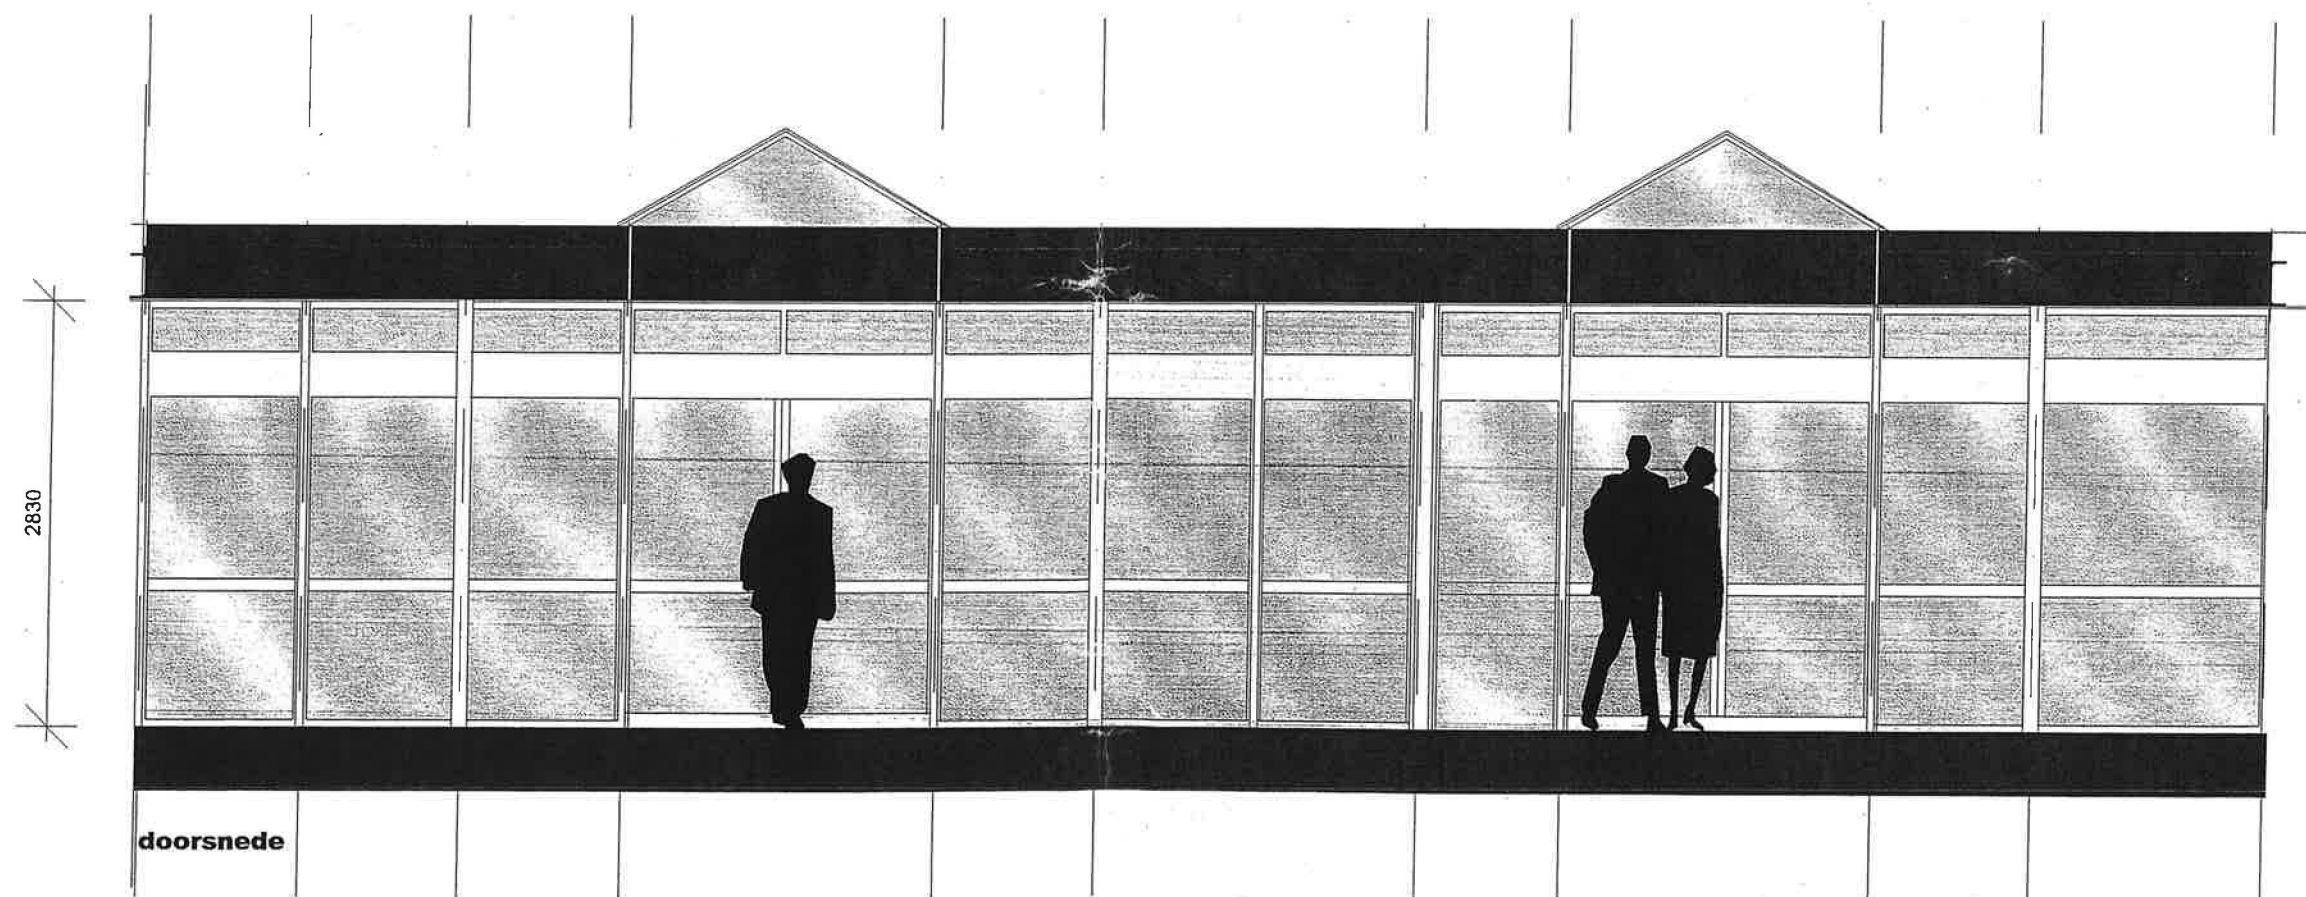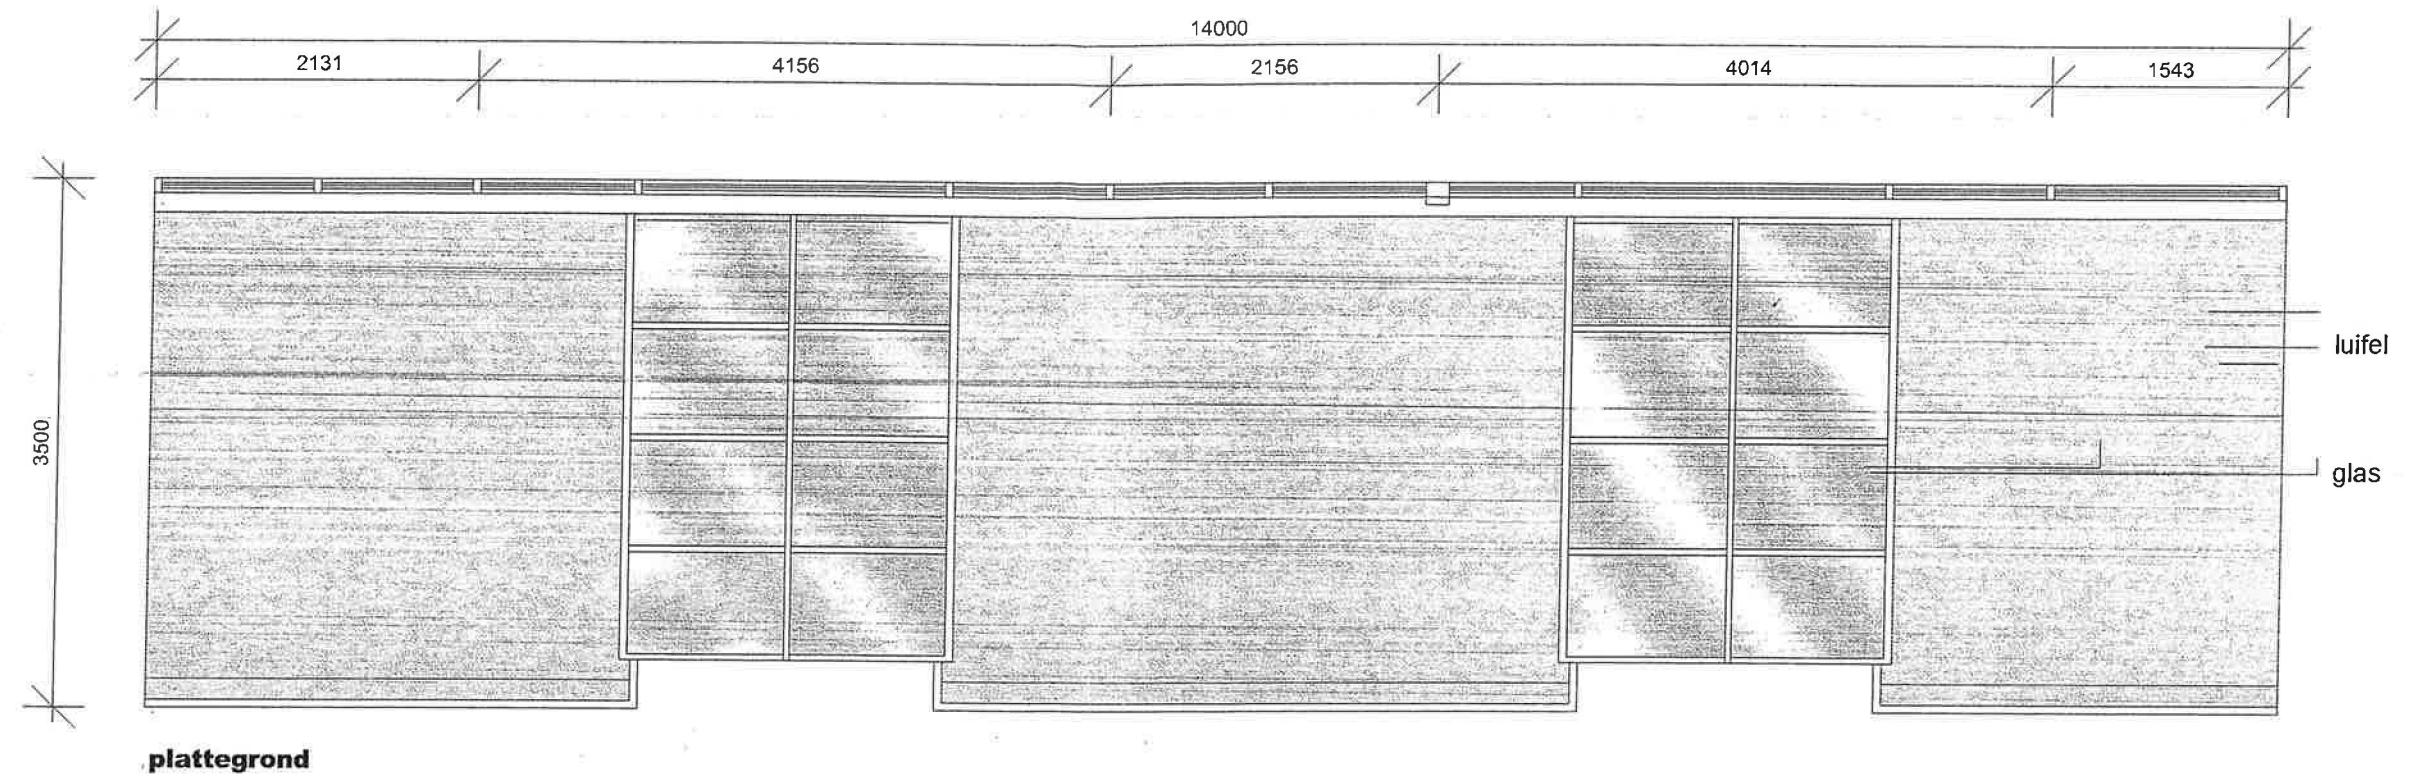

Legenda toegepaste uitzonderingsgrondslagen

In dit document zijn gegevens definitief geanonimiseerd op grond van:

Wet	Artikel	Omschrijving	Pagina's
Wet open overheid	Art. 5.1 lid 2 sub e	De eerbiediging van de persoonlijke levenssfeer	1, 2, 3, 4, 5, 6