


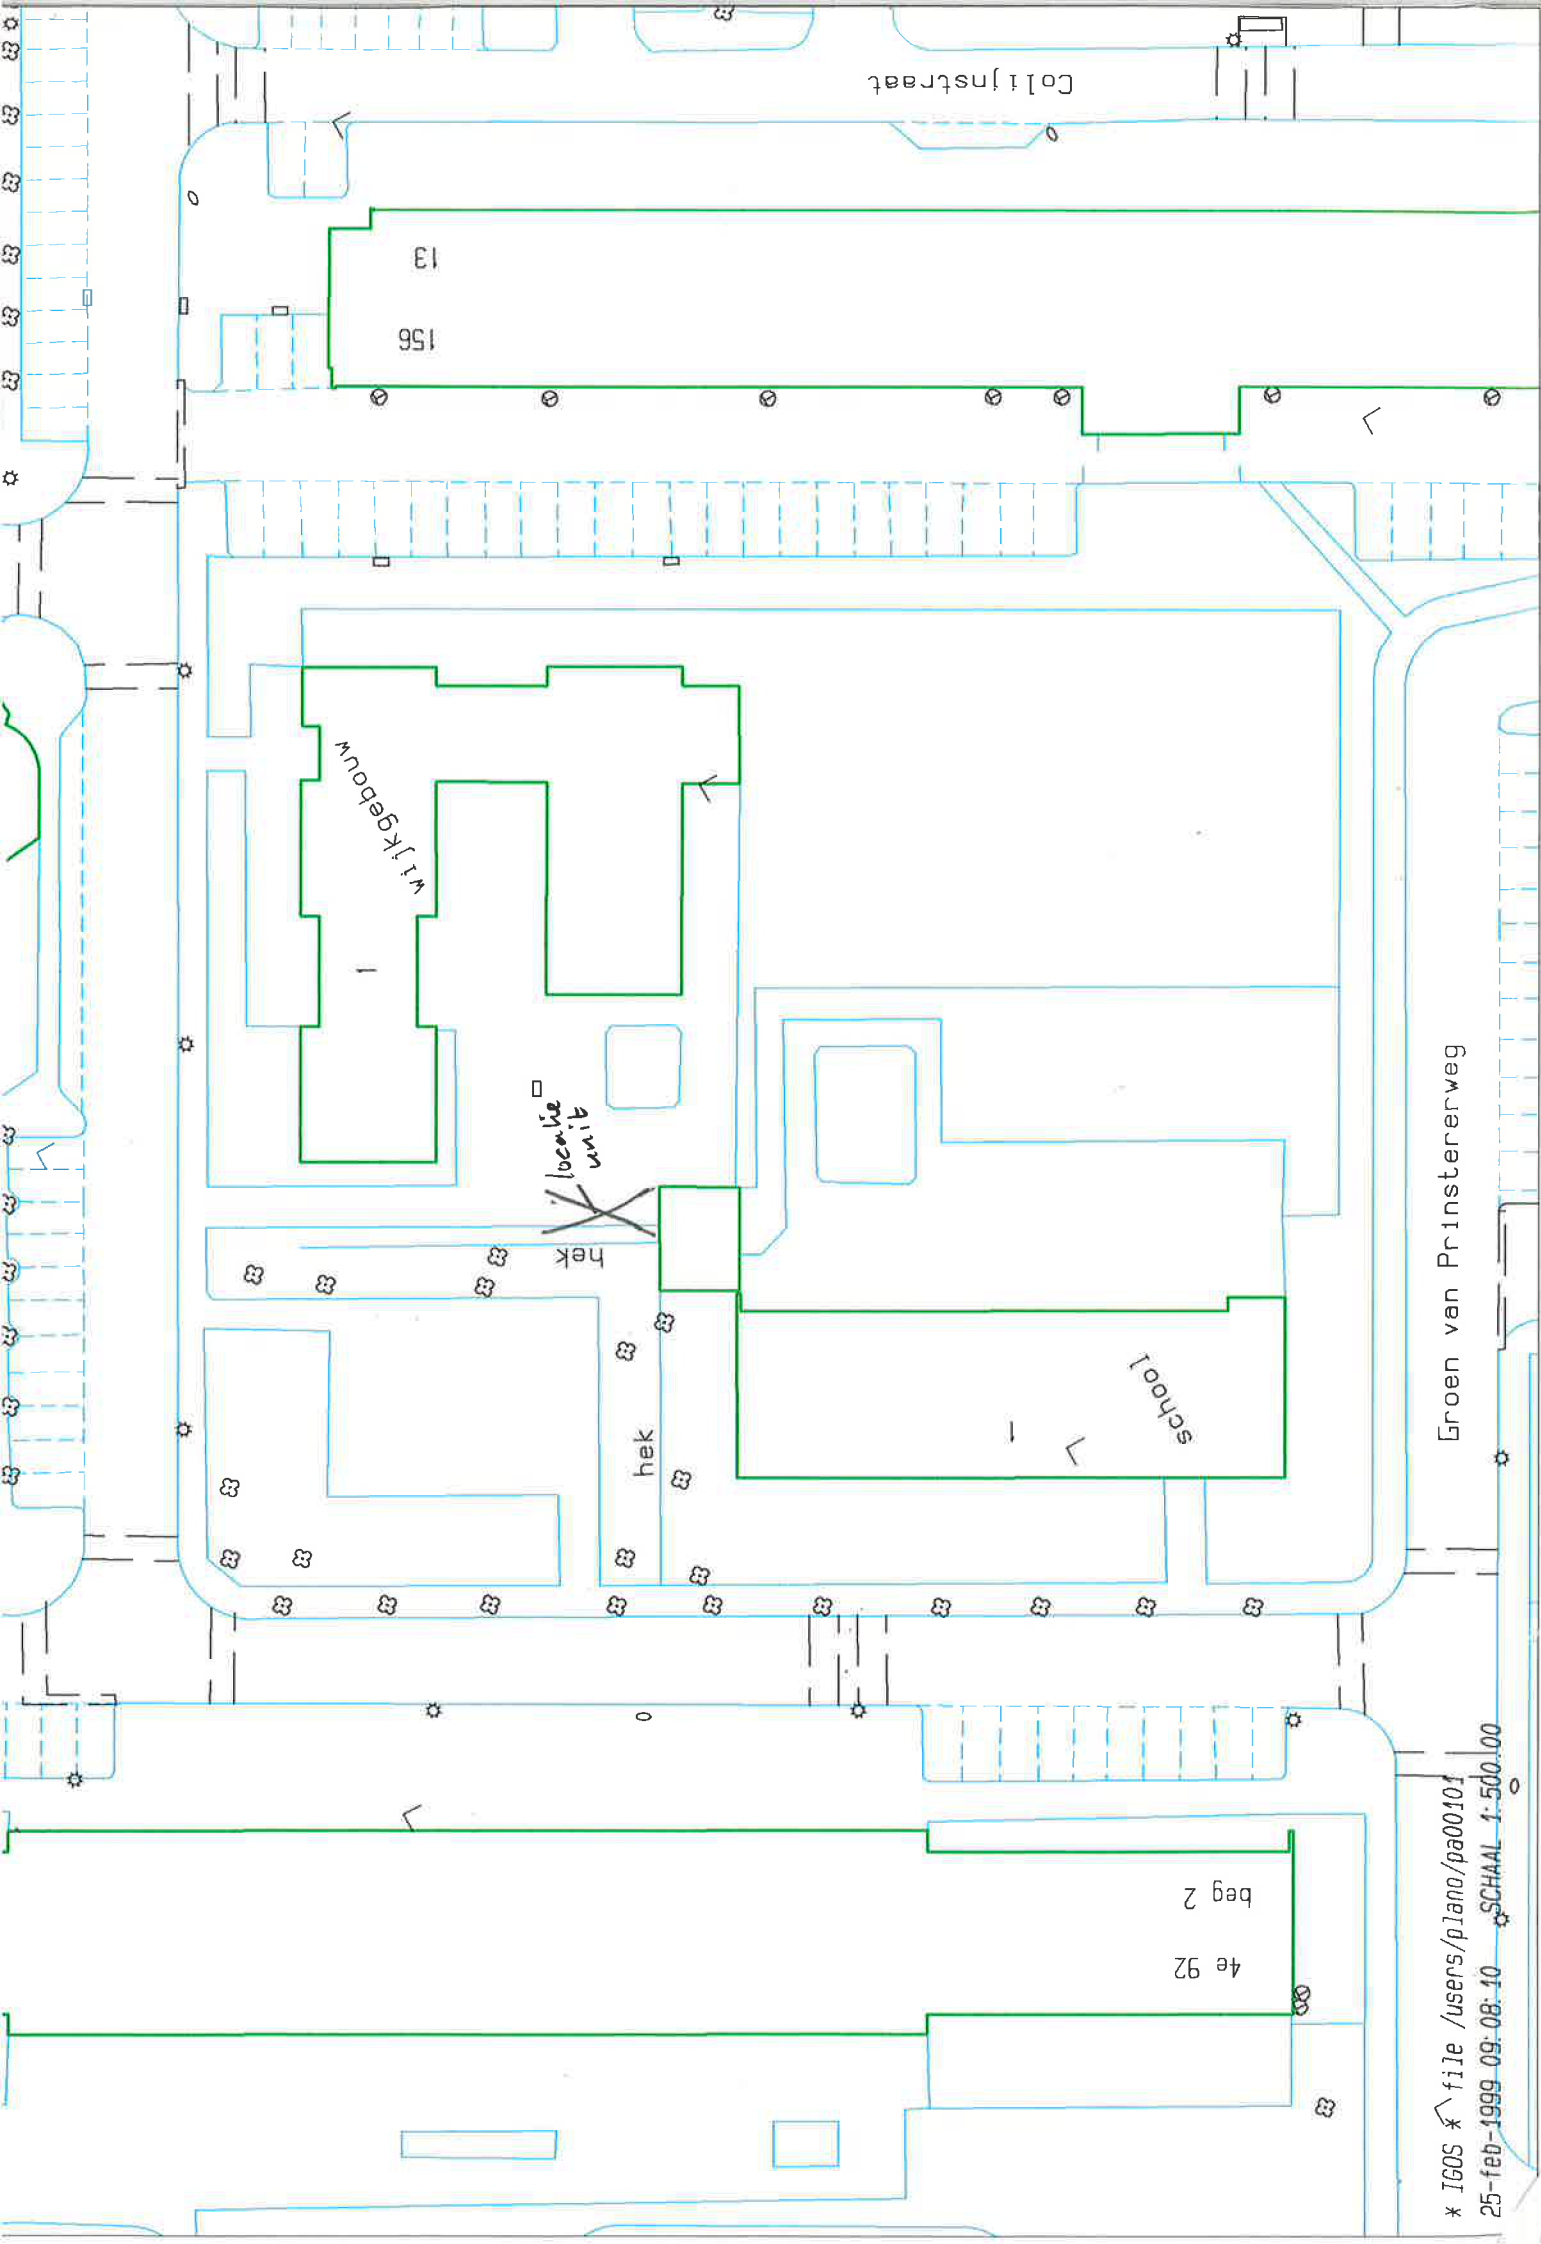

Colijnstraat

13

156

Wijkgebouw

1

locatie
unit

hek

hek

school

1

4e 92

beg 2

Groen van Prinstererweg

* IGOs * file /users/plano/pa00101

25-feb-1999 09:08:10 SCHAAL 1:500.00