




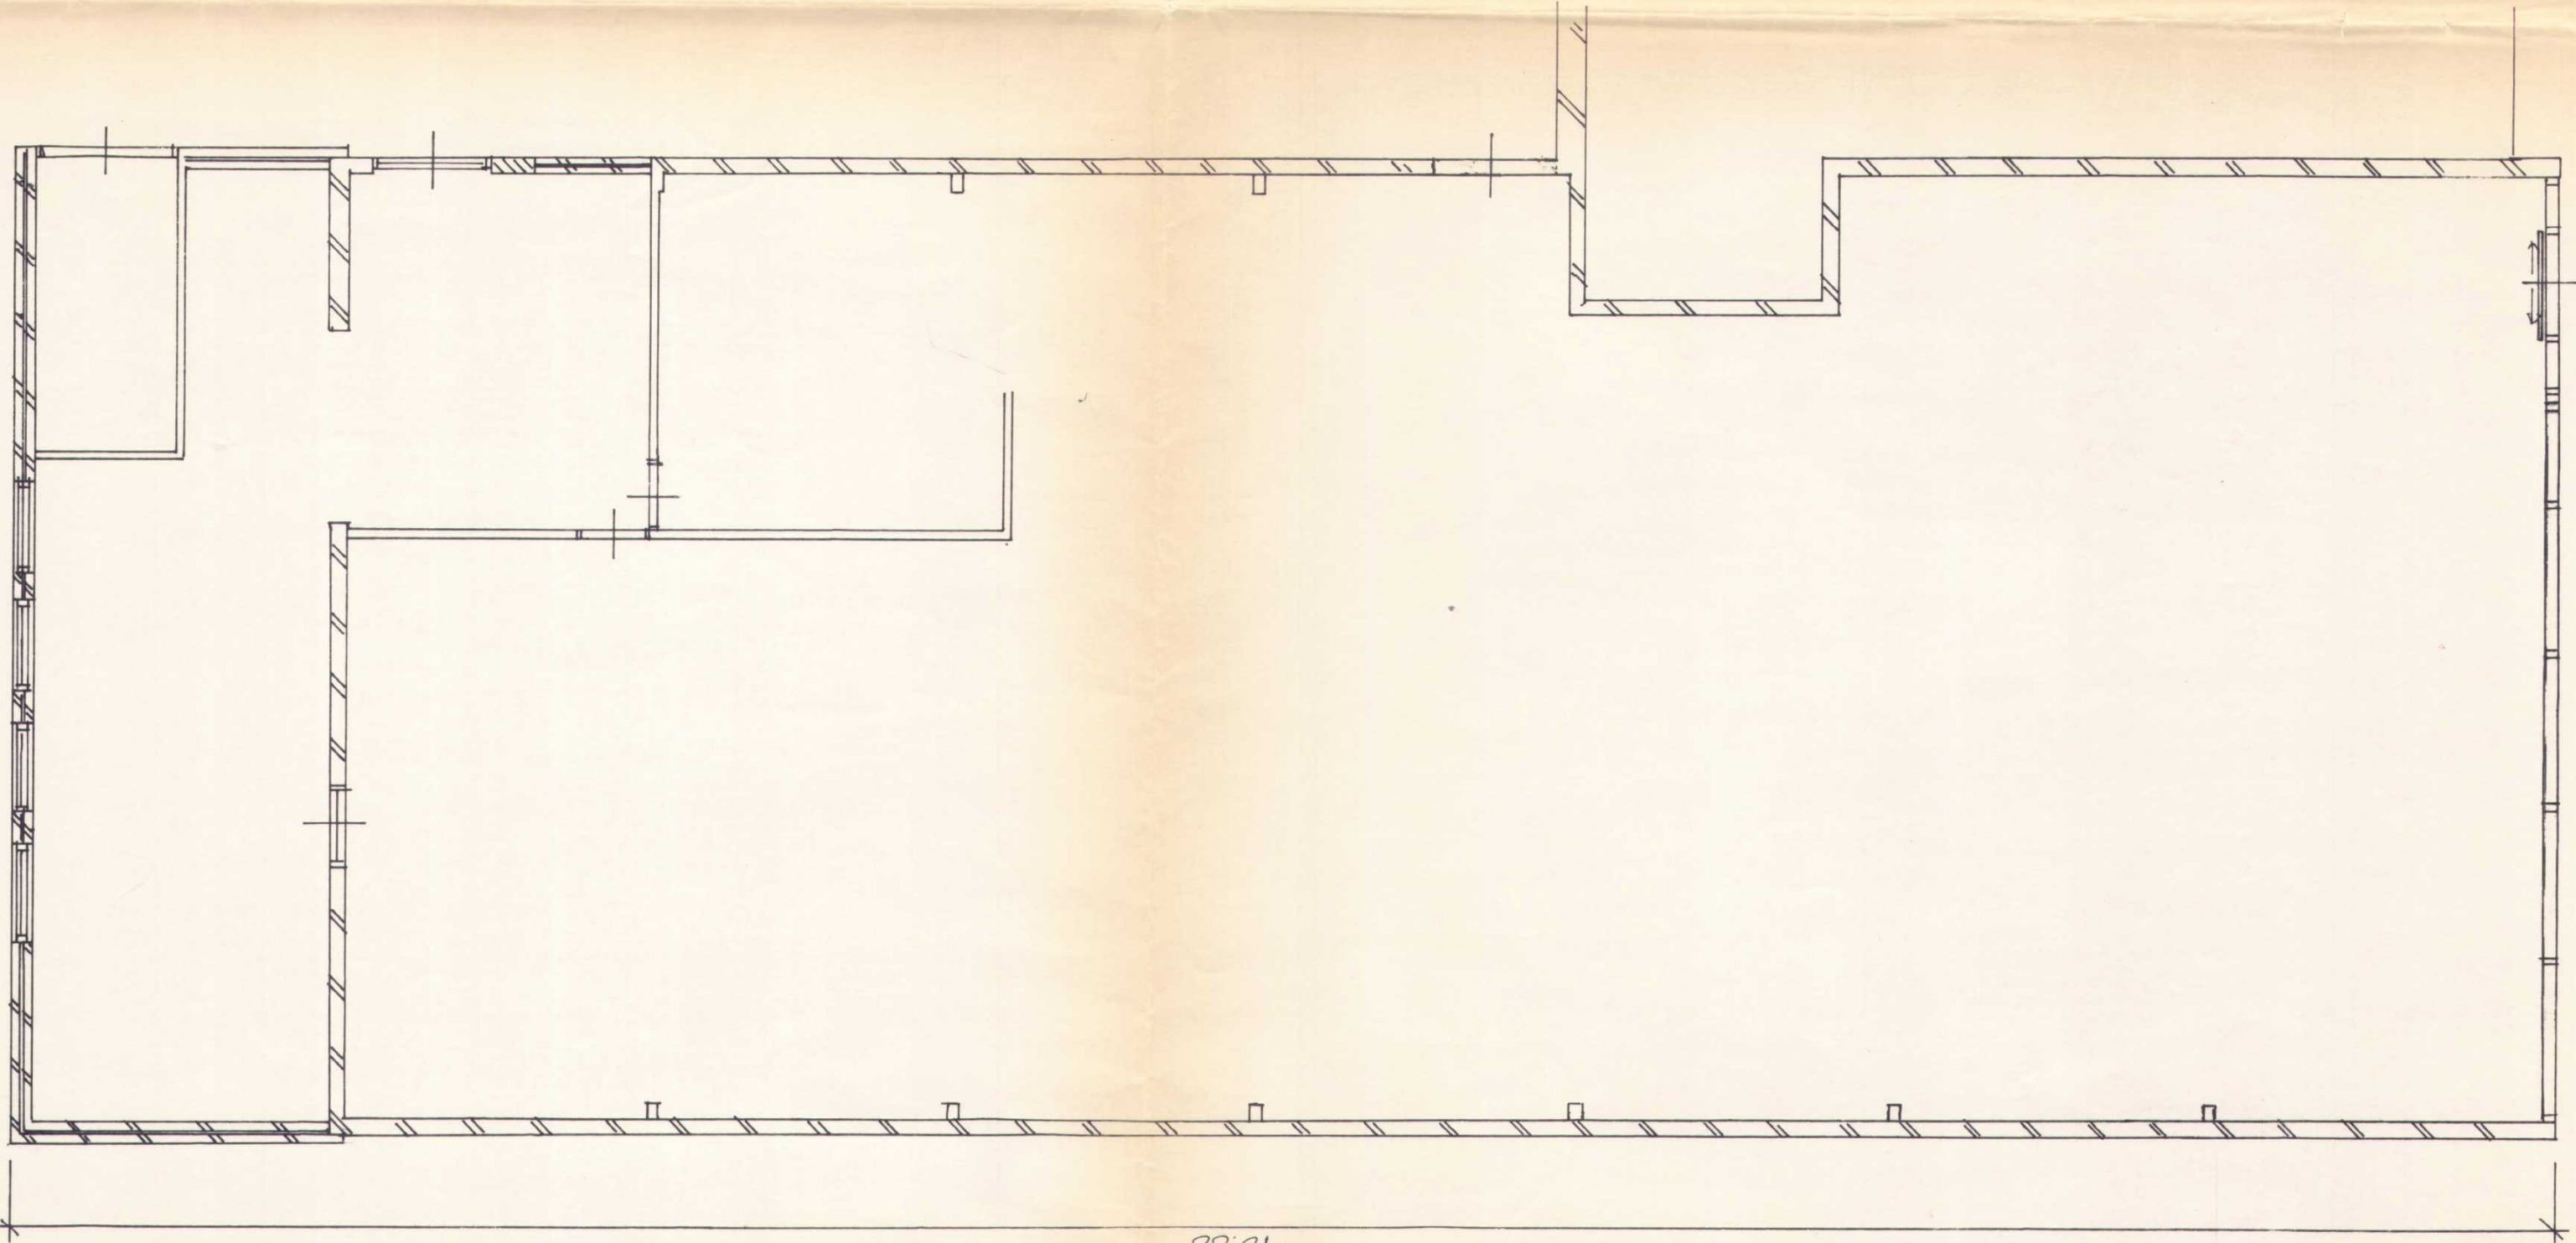


BESTAAND

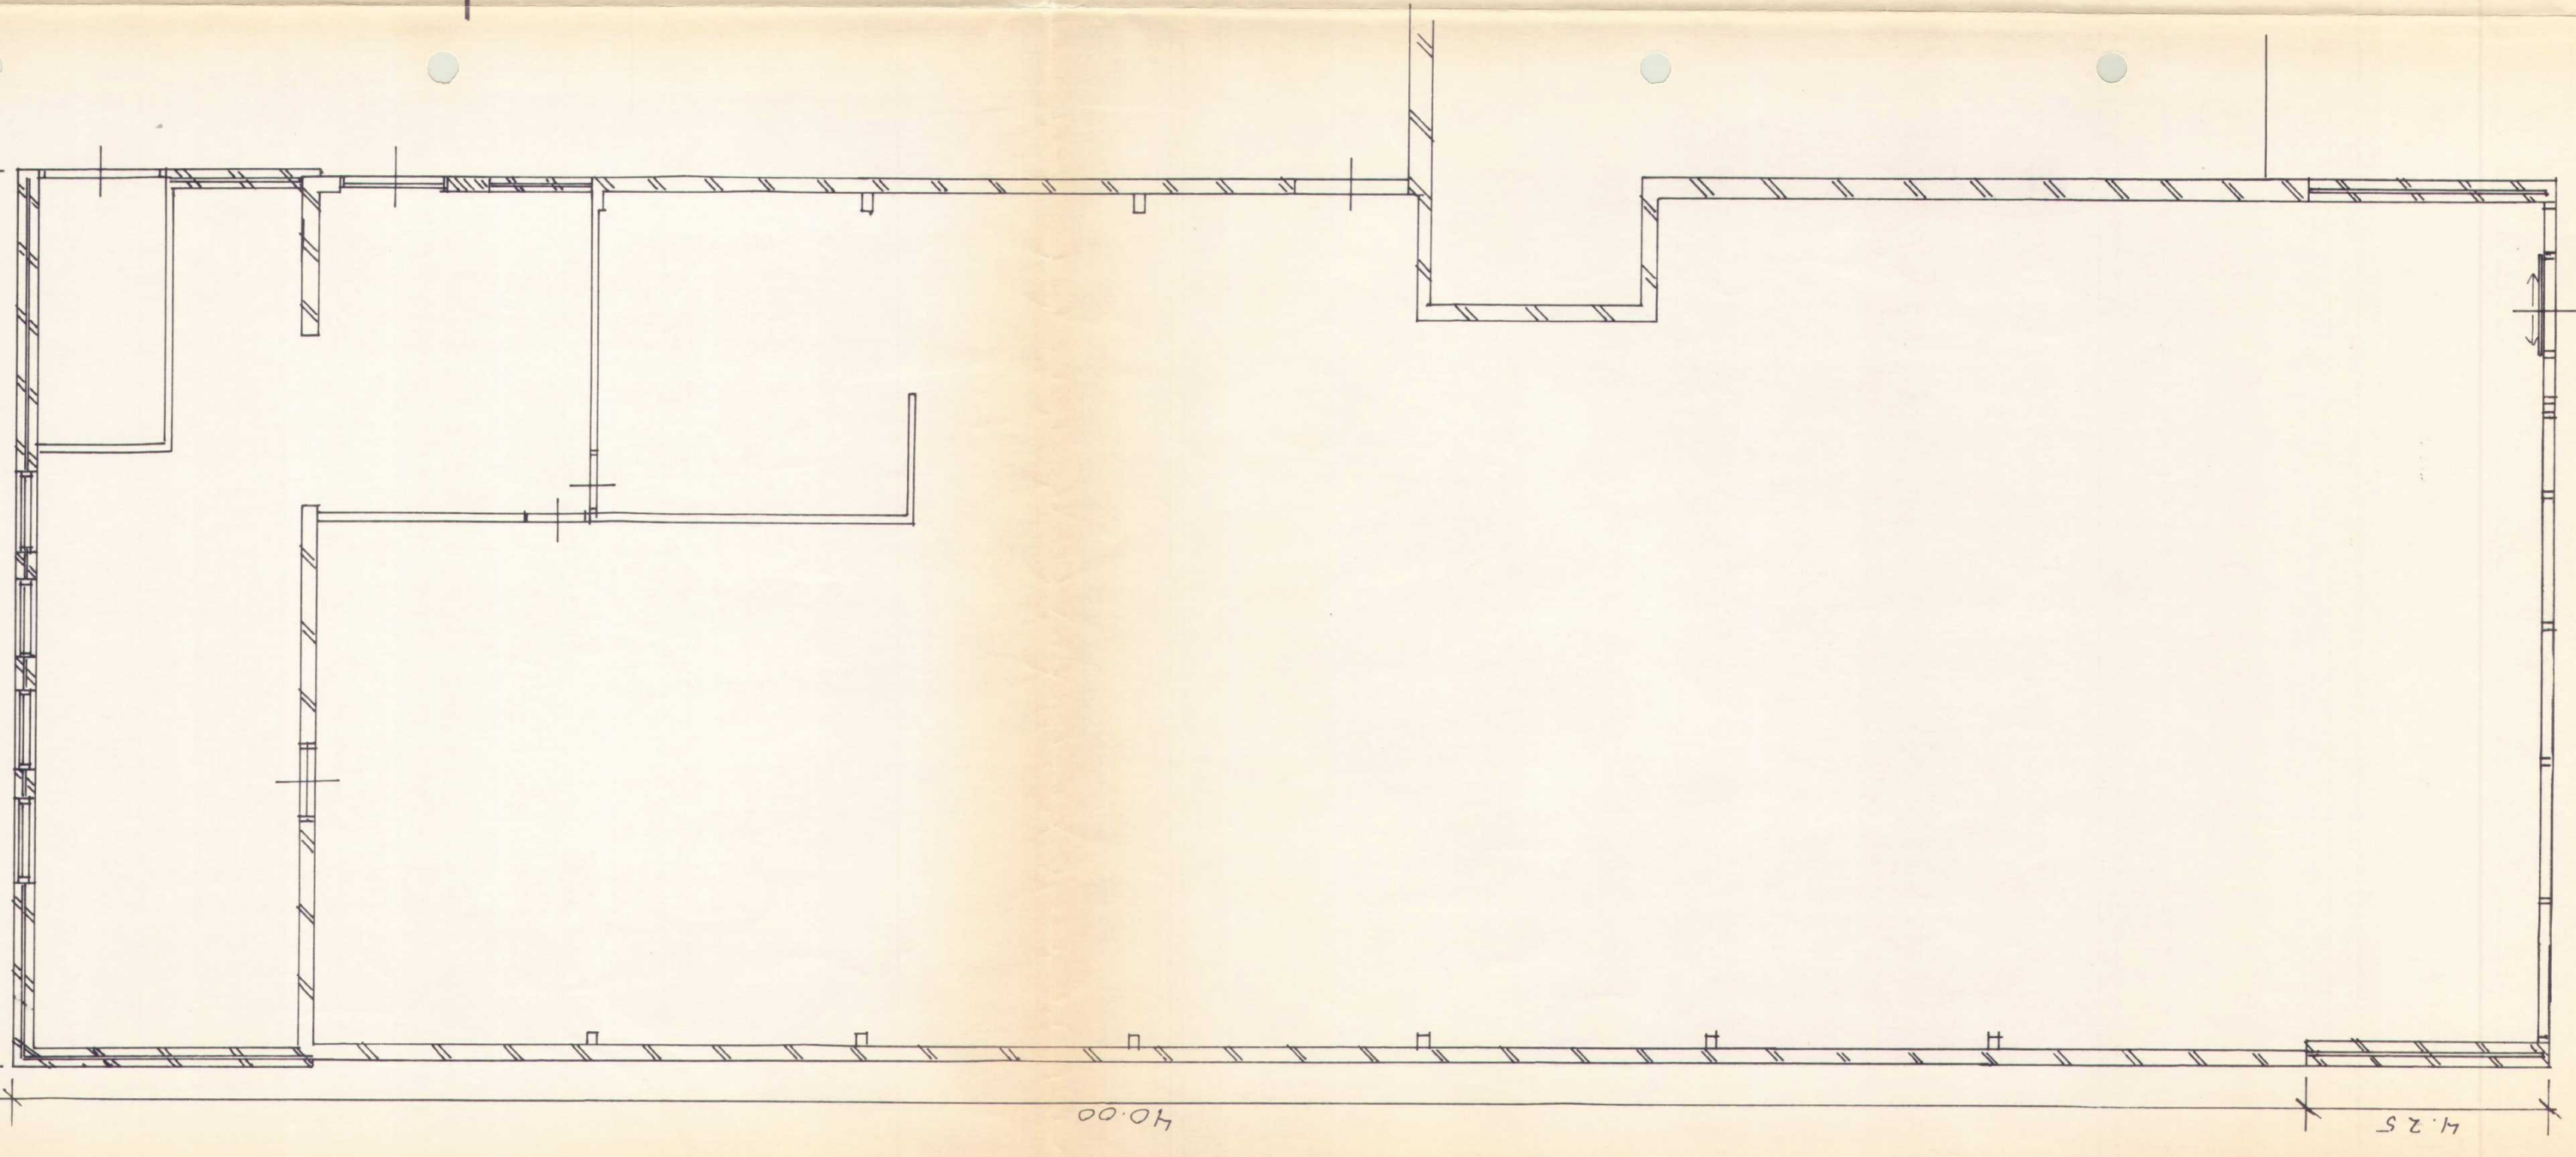

NIEUW

aanzicht oude en nieuwe gevel gelijk

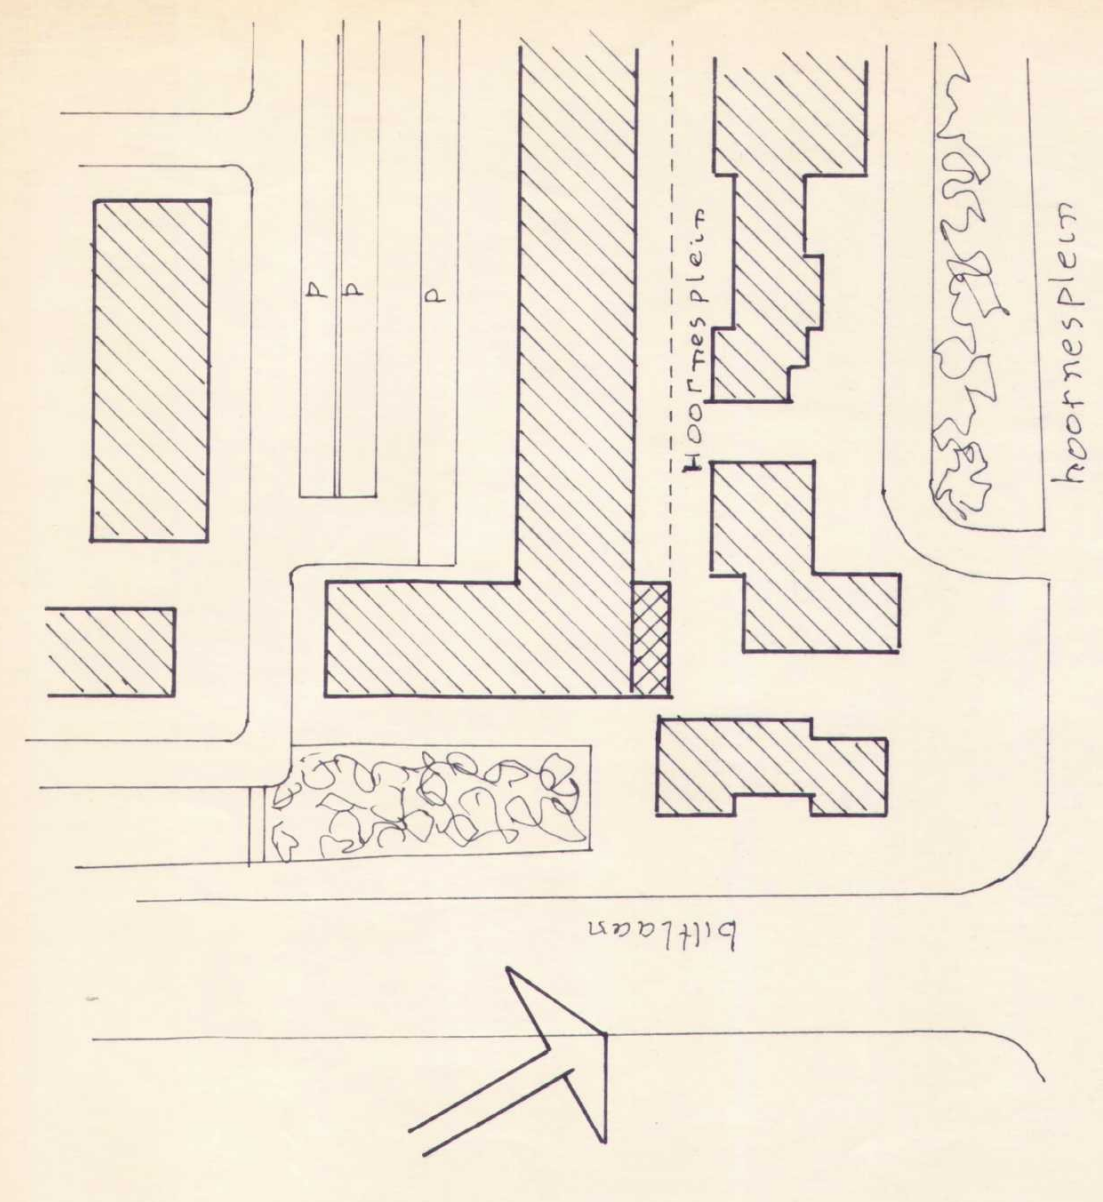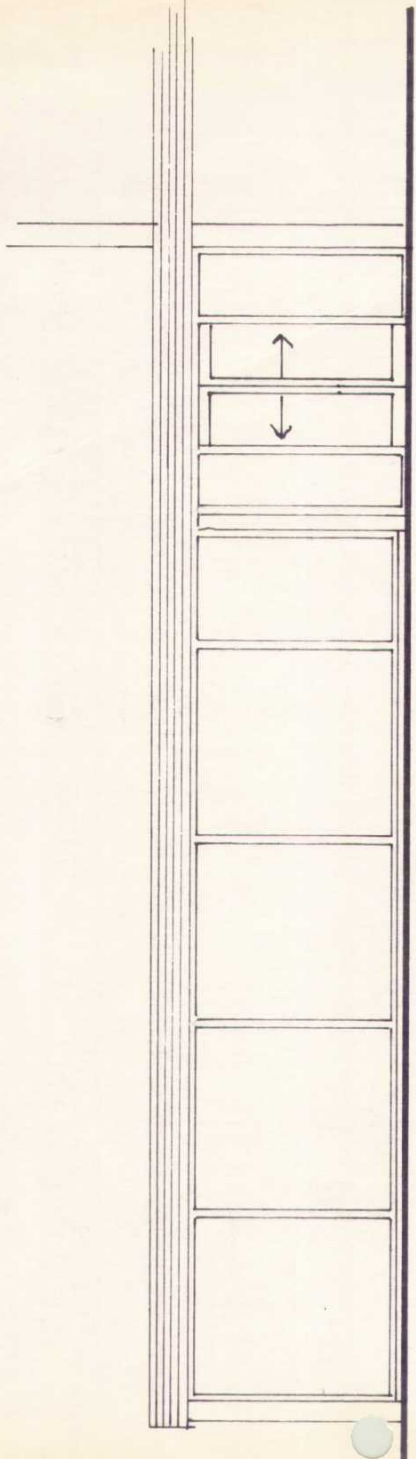

UITBREIDING VAN VLIET SUPERMARKT	
HOORNESPLEIN KATWIJK	
aann. bedrijf SERCO	get. 20-03-1994
TAANDERSTRAAT 16c.	
KATWIJK	
schaal 1:100	