


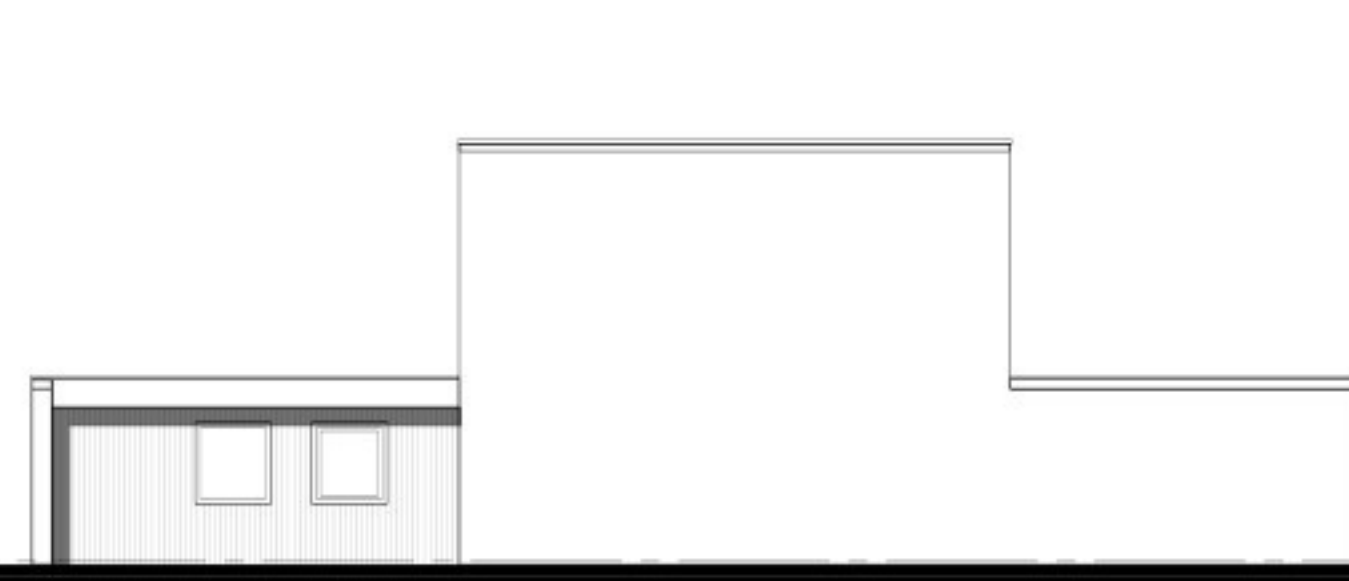


noordoostgevel




zuidwestgevel




zuidoostgevel

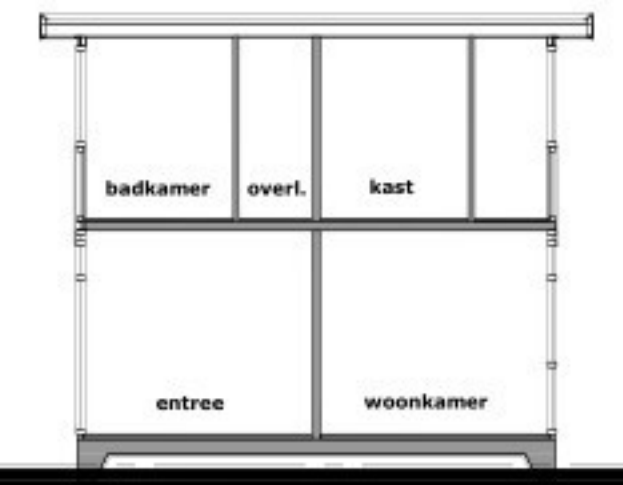

doorsnede A-A

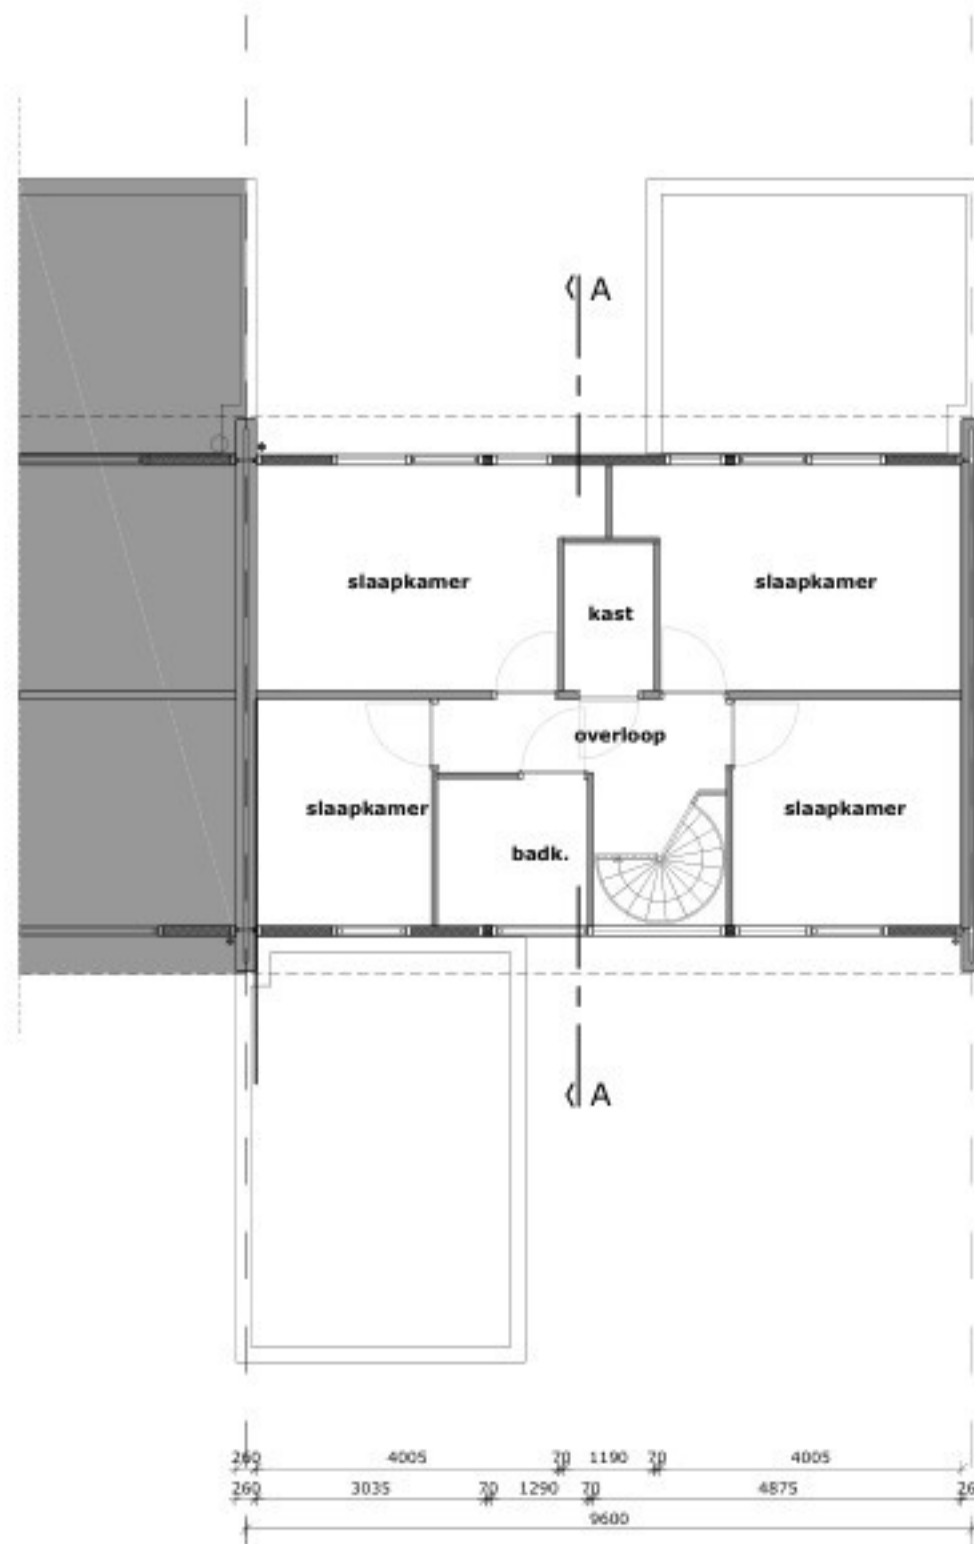

eerste verdieping

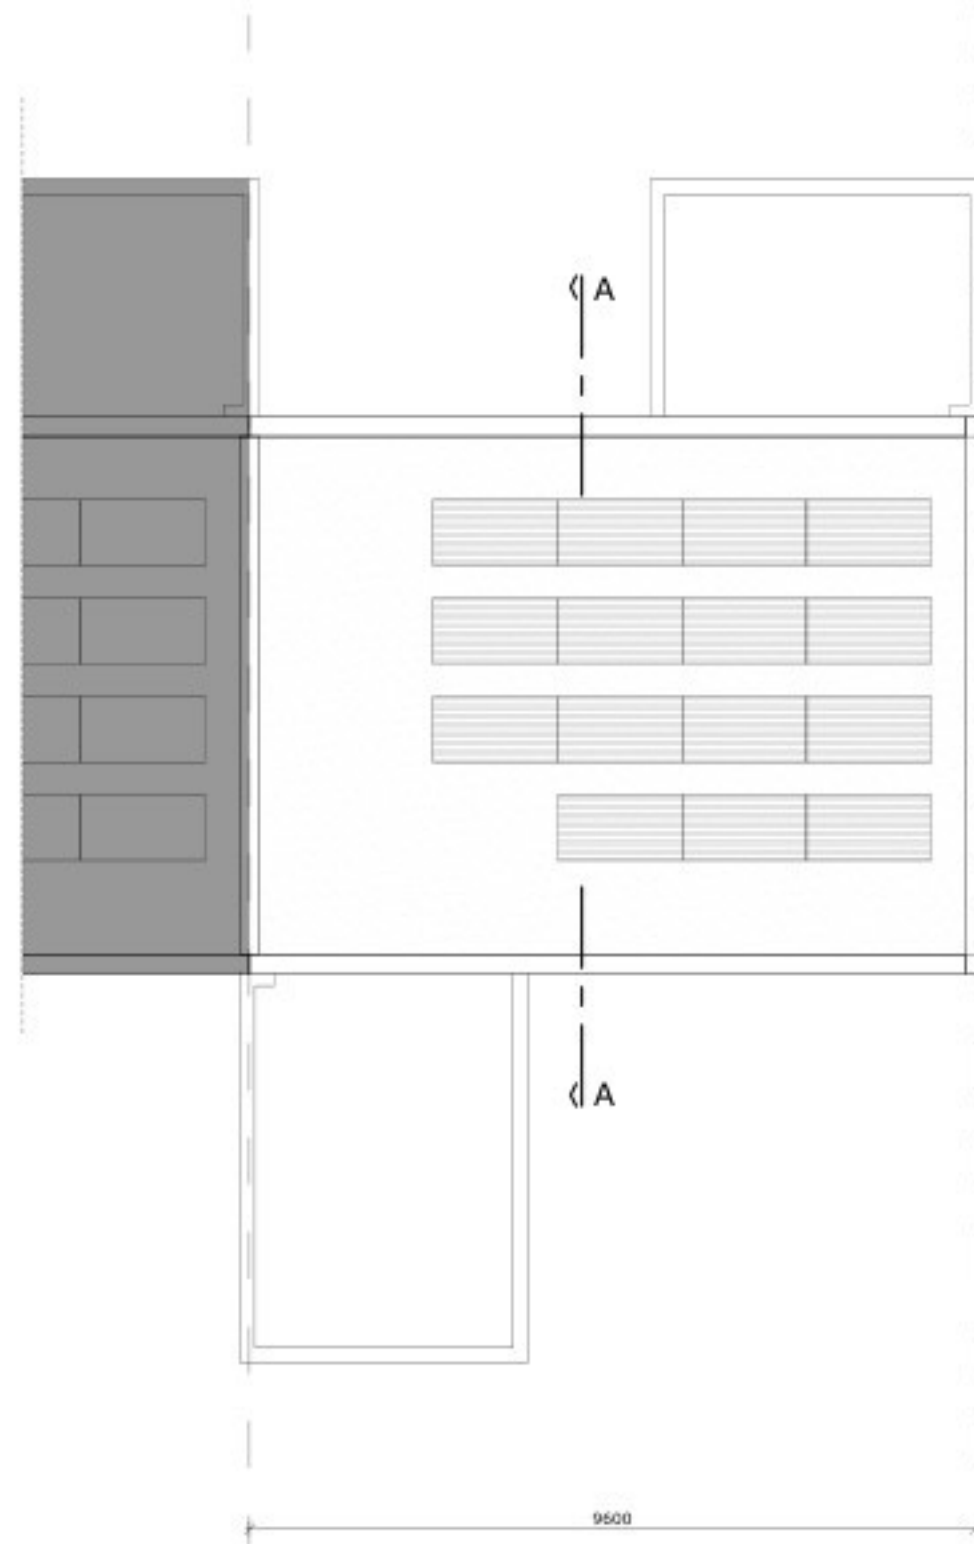

dakaanzicht



situatie			
schaal 1:1000 gemeente Katwijk			
sectie: C nr.: 403			
betreft:	Dakopbouw woning a/d Troelstrastraat 37 te Katwijk		
opdrachtgever:	fam. [redacted]		
onderdeel:	Bestaande toestand		
projectarchitect:	[redacted]	projectleider:	[redacted]
formaat:	A1	schaal:	1:100
projectnummer:	26.5830	bladnummer:	H.X.01
getekend:	R. Ouwehand	datum:	11 juni 2026

ARCHITECTENBUREAU
PIET ONDERWATER & PARTNERS



Toelichting grondslagen

In dit document kunt u secties vinden die onleesbaar zijn gemaakt. Deze informatie is achterwege gelaten op basis van de Wet open overheid (Woo). De letter die hierbij is vermeld correspondeert met de bijbehorende grondslag in onderstaand overzicht.

J Art. 5.1 lid 2 sub e

Het belang van de openbaarmaking van deze informatie weegt niet op tegen het belang van de eerbiediging van de persoonlijke levenssfeer van betrokkenen

Toelichting rollen

In dit document kunt u secties vinden die onleesbaar zijn gemaakt. Bij deze vlakken is in sommige gevallen ingevuld welke rol wordt vervuld door het betreffende gegeven. Het cijfer dat hierbij is vermeld correspondeert met de bijbehorende rol in onderstaand overzicht.

13 Gemachtigde