

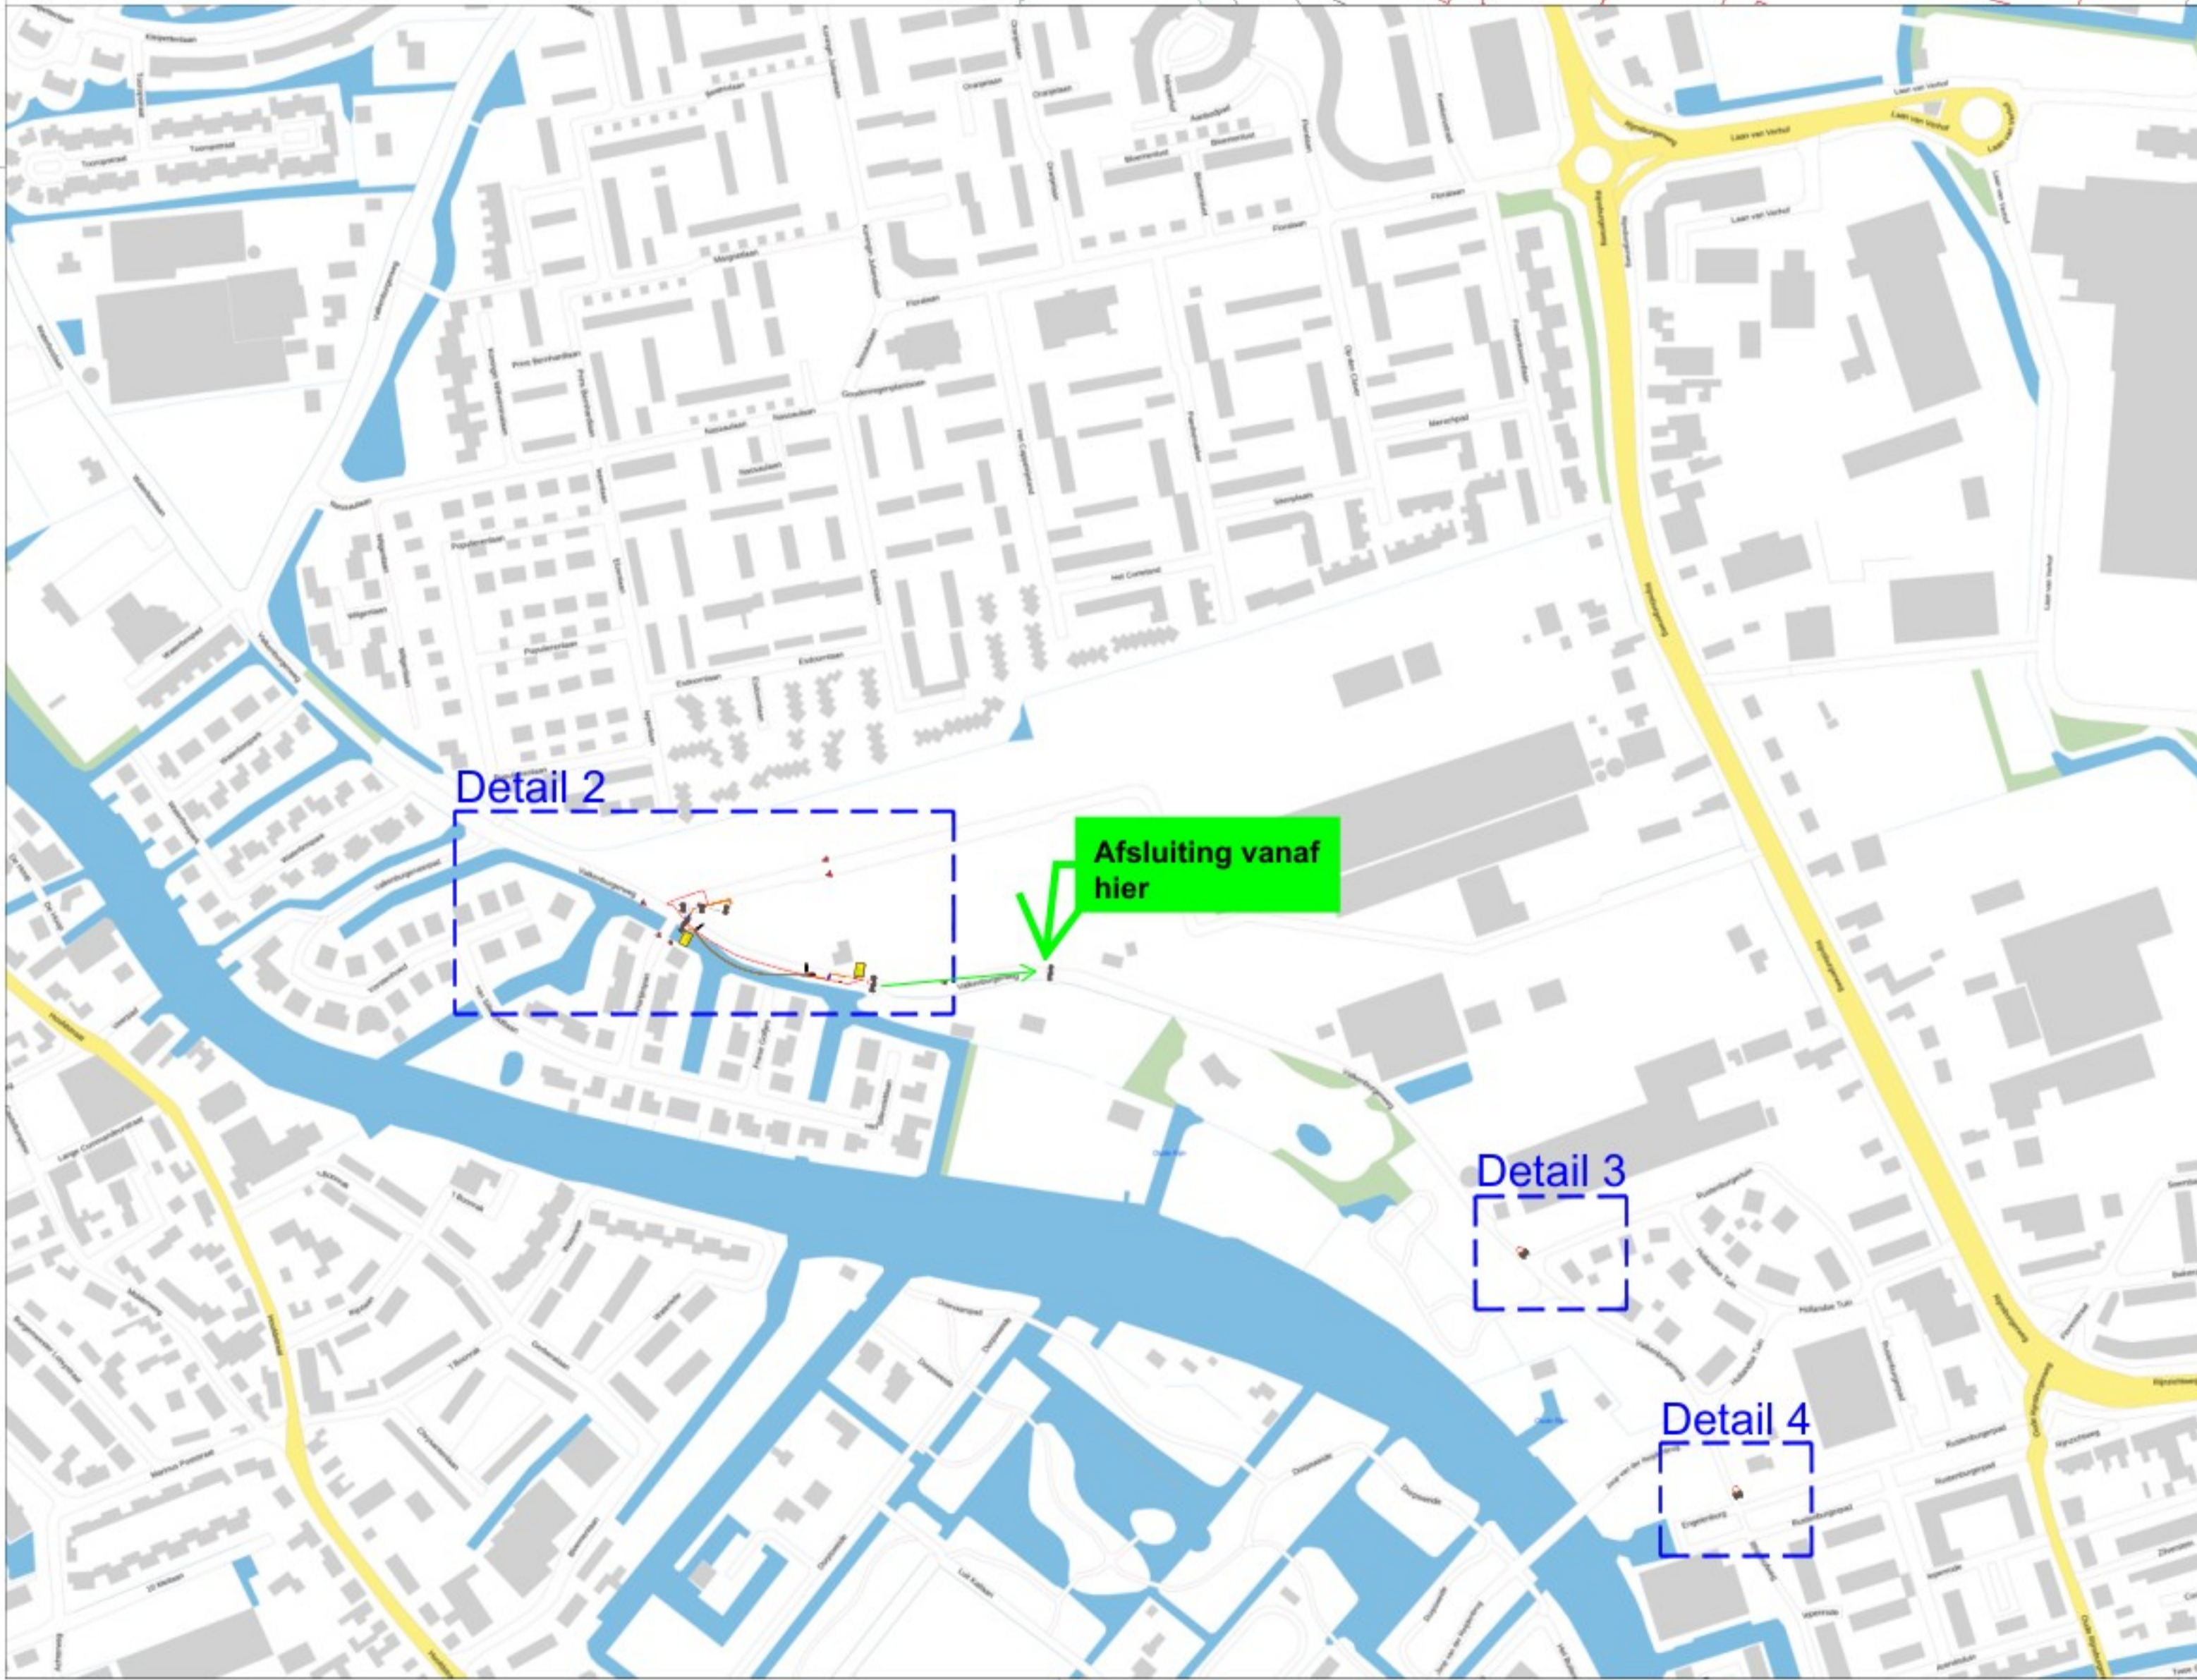



Detail 2

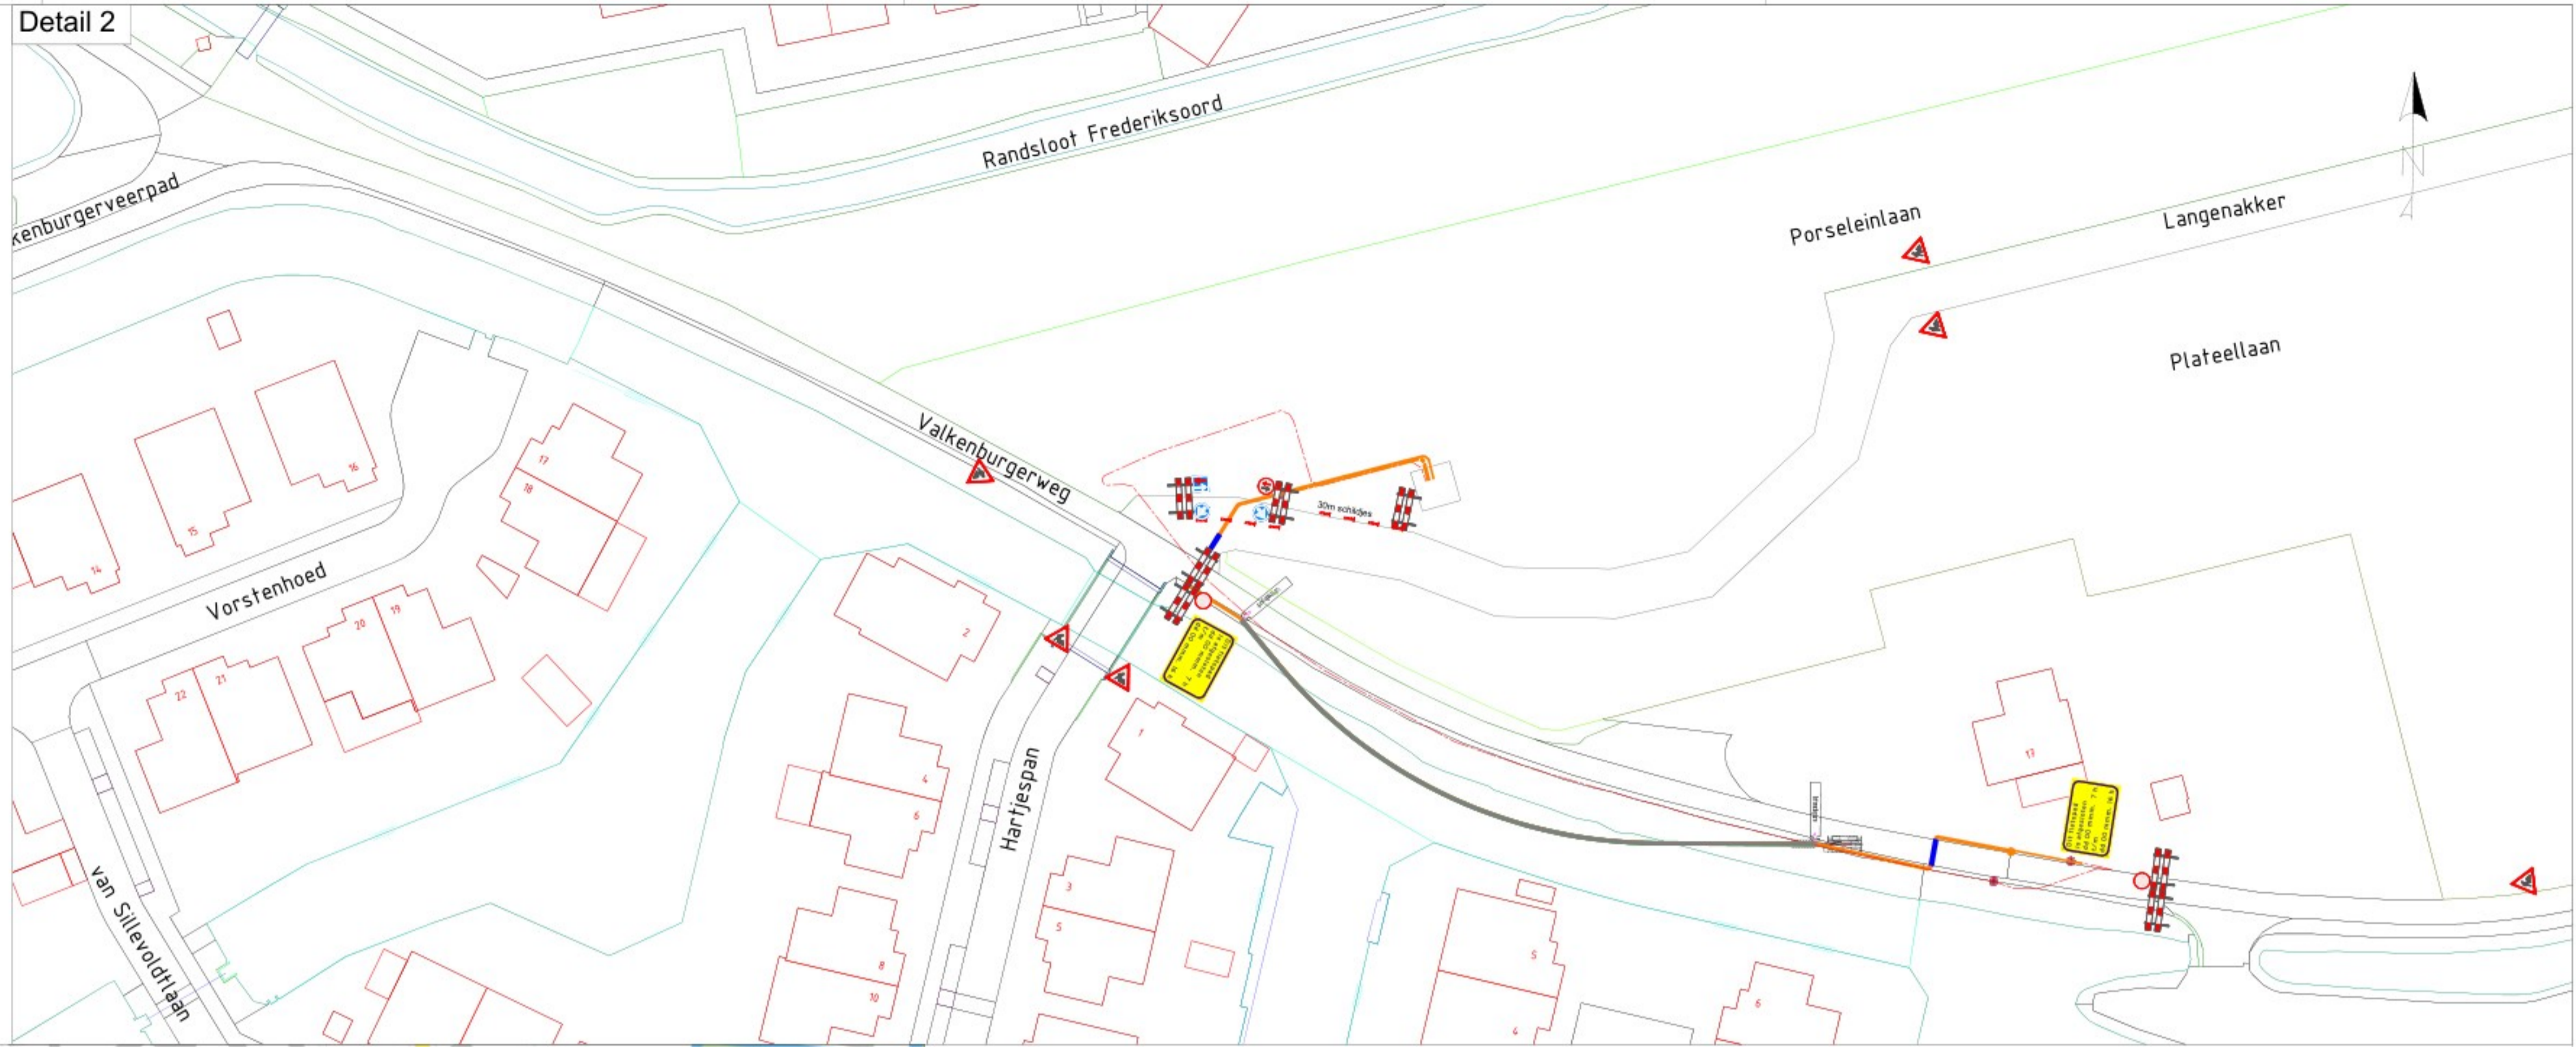

Detail 3

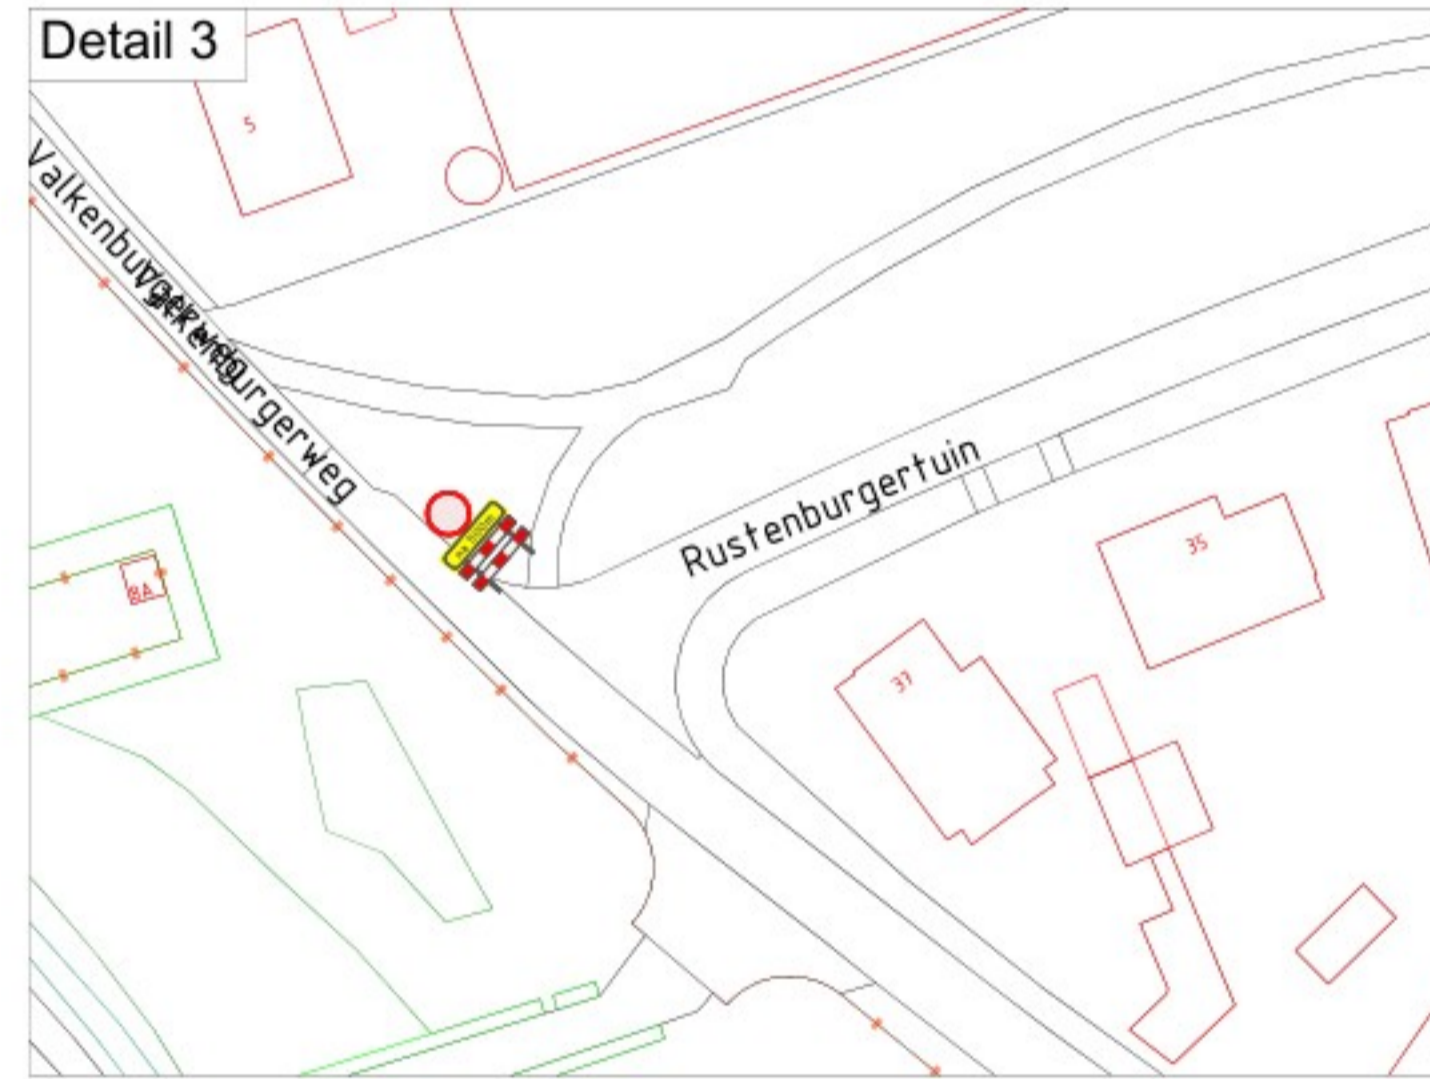

Detail 4

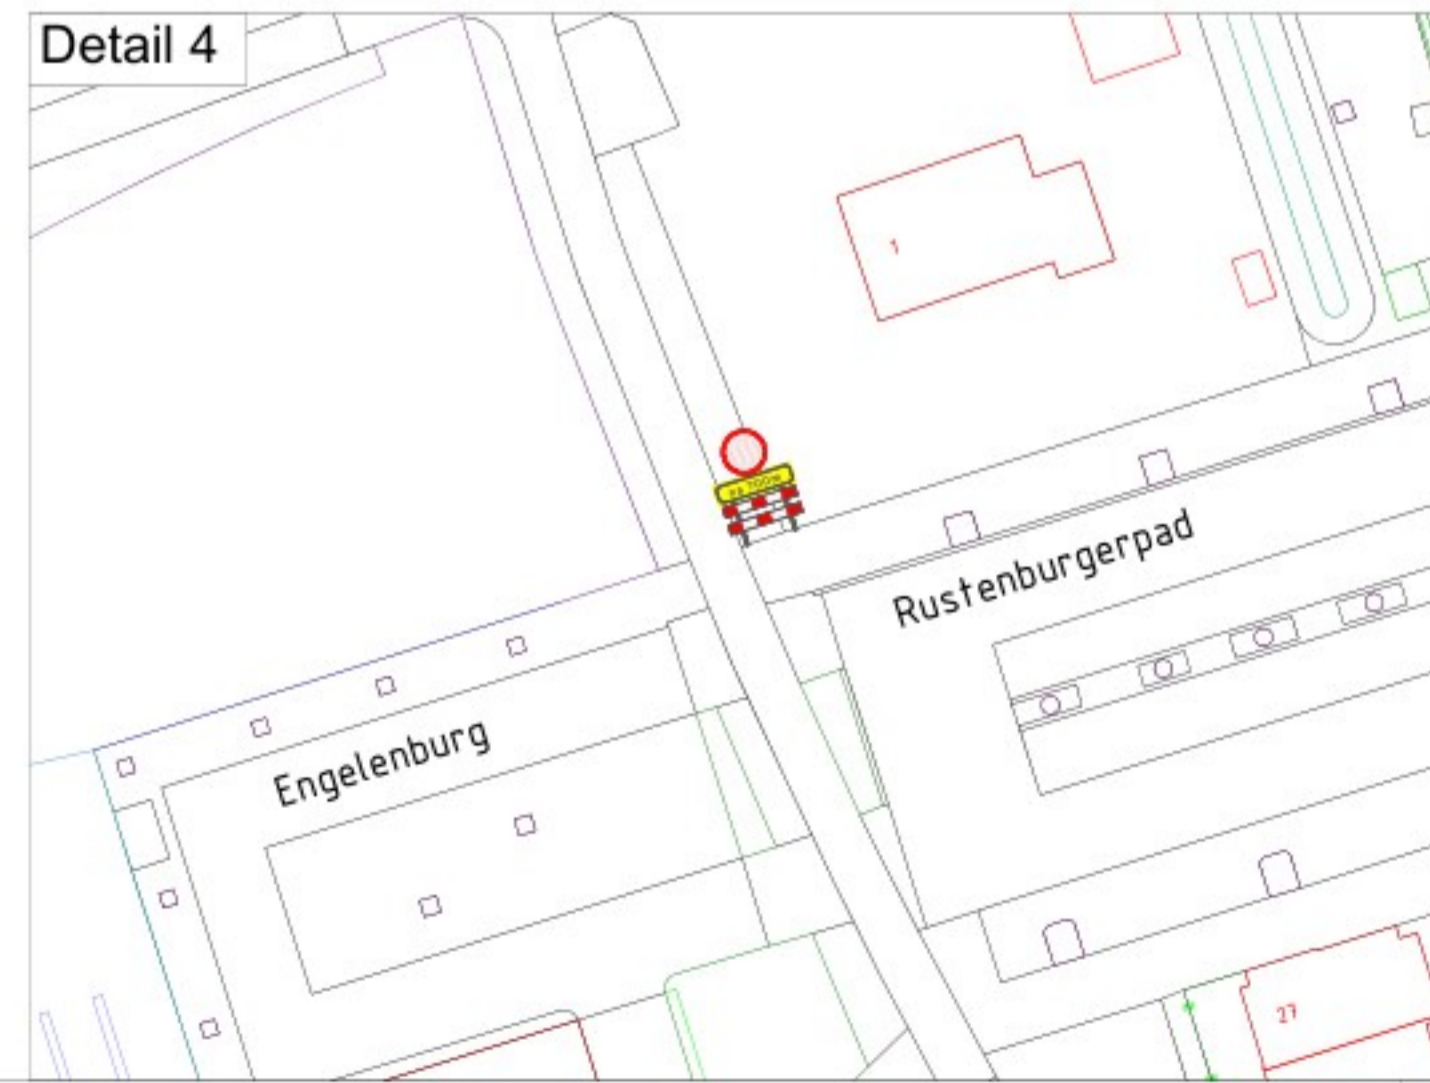

Legenda

- bestaande bebording
- Tracé
- Mantelbuis
- Persing/Boring
- Geleidebakens

Voor fietsomleiding zie tekening 624-3000-366-111  
 Let op:  
 - Afplakken conflicterende bebording.  
 - De locatie van de bebording is indicatief, locatie wordt in het werk bepaald.

3.0	reactie toezichhouder verwerkt	05-01-2024	
2.0	verkeer via bouwweg mogelijk	04-07-2024	
1.0	Basisstekening	26-06-2024	
0	Wijzigingen		

Project Oegstgeest, Valkenburgerweg  
 Omschrijving Verkeersmaatregelen HDD en Trace, Afzetting

Gezien Tekenaar  
 Projectleider   
 Directeur

**KWS**  
 Unit Verkeer en Mobiliteit  
 een VolkerWessels onderneming

Opdrachtgever **Visser & Smit Hanab**  
 brengt energie

Akkoord opdrachtgever Par. d.d. In 1 bladen, bladnr. 1  
 Projnr. 624-3000 Formaat A1  
 Tek.nr. 624-3000-366-101

Status **DEFINITIEF** Versie 3.0

624-3000-366-101-30 Oegstgeest, Valkenburgerweg

## Toelichting grondslagen

In dit document kunt u secties vinden die onleesbaar zijn gemaakt. Deze informatie is achterwege gelaten op basis van de Wet open overheid (Woo). De letter die hierbij is vermeld correspondeert met de bijbehorende grondslag in onderstaand overzicht.

### **J** Art. 5.1 lid 2 sub e

Het belang van de openbaarmaking van deze informatie weegt niet op tegen het belang van de eerbiediging van de persoonlijke levenssfeer van betrokkenen