

Aan het College van Burgemeester en Wethouders
Gemeente Katwijk
Postbus 589
2220 AN Katwijk



Katwijk, 8 februari 1999

Geacht college,


Na vijf lokaties binnen de bebouwingslijnen (zie bijgaande tekening) in goed overleg met ^{5.1.2e} ^{5.1.2e} ambtenaar op de afdeling Welzijn, onderzocht te hebben voor plaatsing van de ons ter beschikking gestelde portable unit en na evenzovele keren op bezwaren van onderscheiden aard gestuit te zijn, wil ik u -mede op advies van uw ambtenaren- verzoeken de mogelijkheid te creëren deze unit op de met rood omlijnde lokatie te plaatsen. Omdat deze net buiten de bebouwingslijnen gelegen is, verzoek ik u om een tijdelijke vrijstelling van het bestemmingsplan (artikel 17-procedure) te verlenen. U begrijpt, dat er met bovengenoemde procedures veel tijd verloren is gegaan (onze eerste aanvraag dateert van 17-09-98), zodat ik u vriendelijk wil verzoeken deze artikel 17-procedure met enige spoed ter hand te nemen.


Met de meeste hoogachting,

5.1.2e


5.1.2e

secretaris

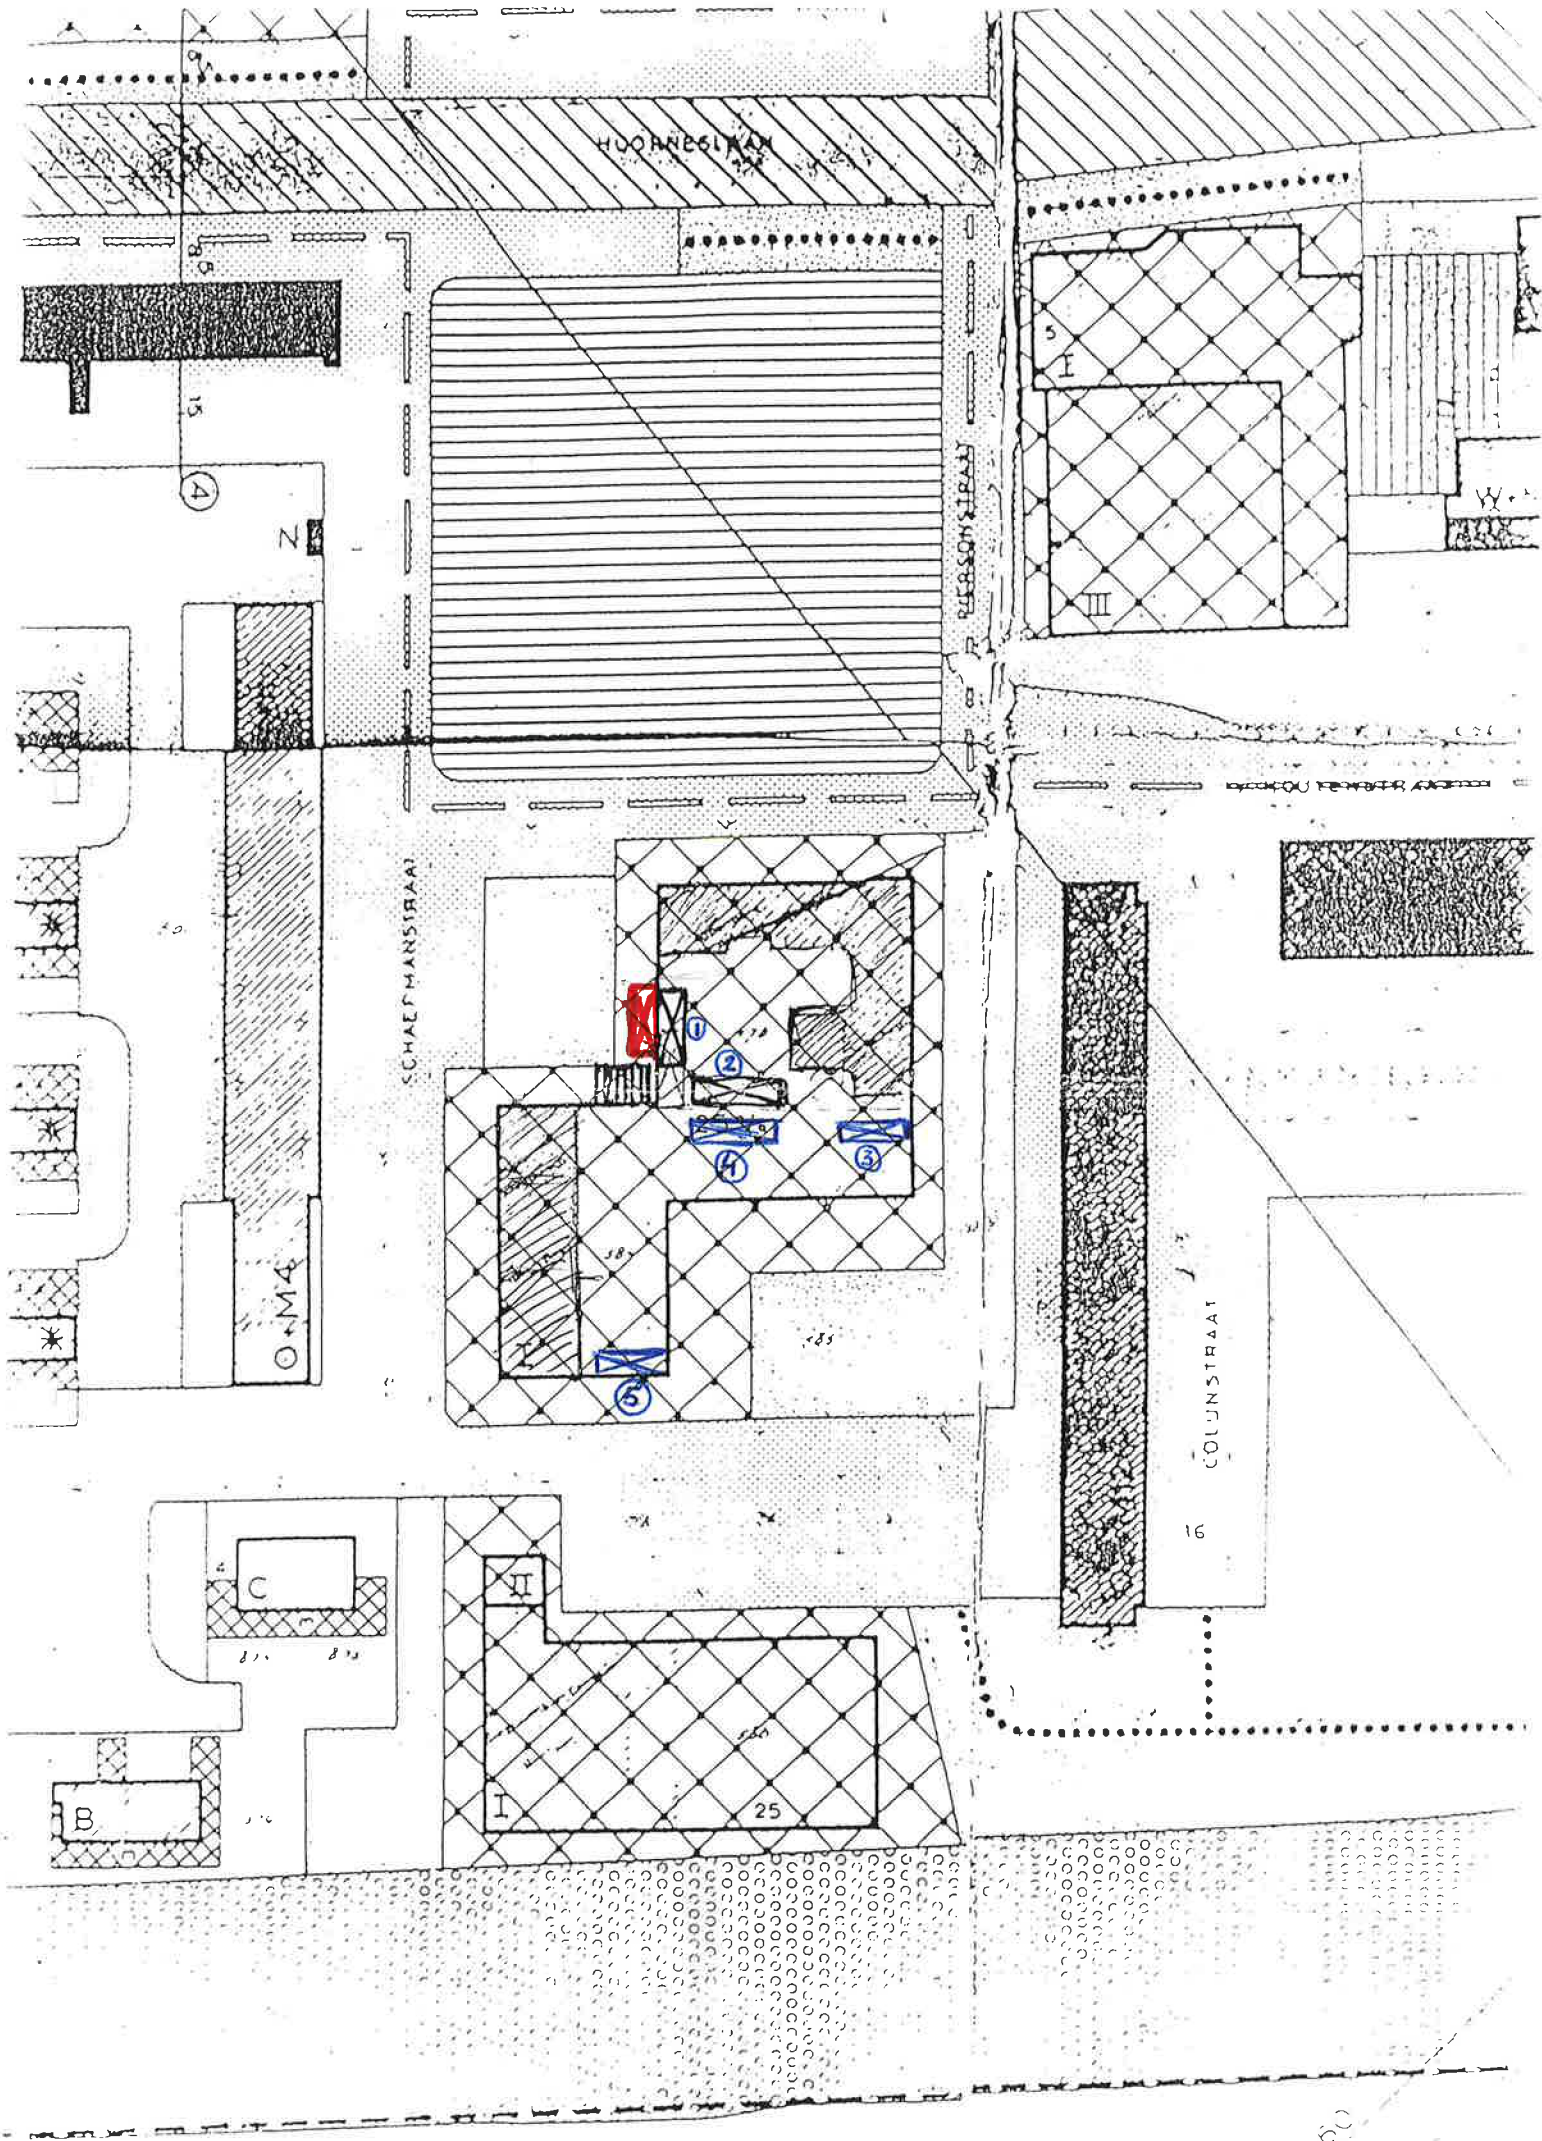

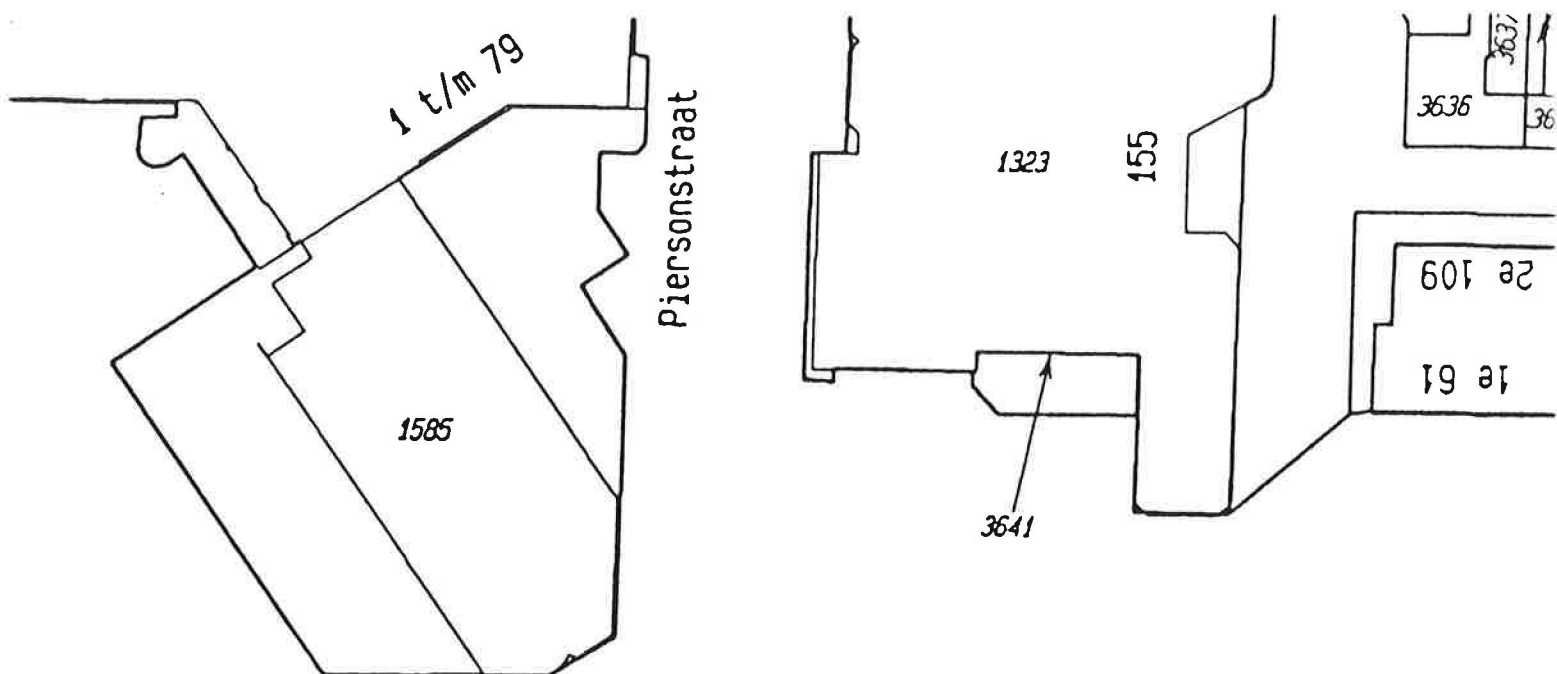

toegang VAN HOUTENSTRAAT

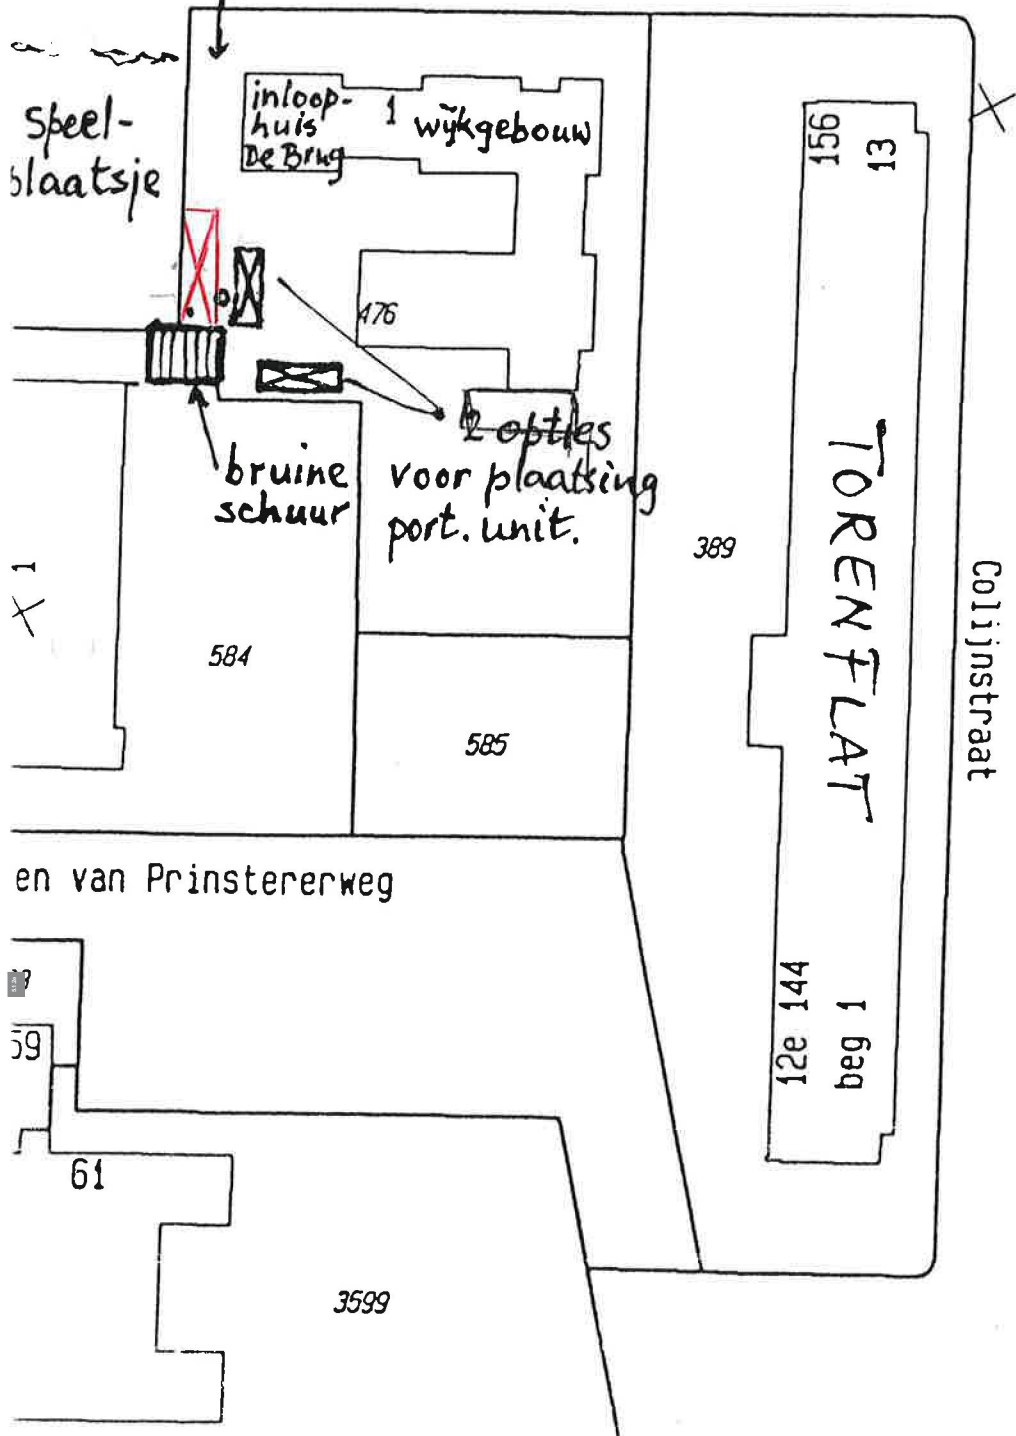

1821	1822
------	------

3642

Bijlage A

Legenda toegepaste uitzonderingsgrondslagen

In dit document zijn gegevens definitief geanonimiseerd op grond van:

Wet	Artikel	Omschrijving	Pagina's
Wet open overheid	Art. 5.1 lid 2 sub e	De eerbiediging van de persoonlijke levenssfeer	1, 3