

# FAX GEMEENTE KATWIJK

Baptistengemeente

5.1.2e

5.1.2e

Datum : 17 November 2003  
Inlichtingen bij : 5.1.2e  
Sector/Concernstaf : Ontwikkeling  
Afdeling : ORWE  
Doorkiesnummer : 5.1.2e  
Aantal pagina's  
inclusief voorblad : 2

## BERICHT:

Zoals telefonisch afgesproken fax ik u bij deze een concrete tekening van waar de C2000-mast wordt gesitueerd.

Binnen het gearceerde vlak zal de C2000-mast geplaatst worden.

Met vriendelijke groet,


5.1.2e

gemeentehuis : Zeeweg 127  
ingang Julianalaan  
postadres : Postbus 689  
: 2220 AN KATWIJK ZH

telefoon : 071- 40 62 222 (centrale)  
telefax : 071- 40 62 355 (centrale)  
gemeentewerf : Schoolstraat 2  
telefax : 071- 40 62 353

Postbank : 24329  
Rabobank : 3318.40.405  
BNG : 2860.044.68

openbaar vervoer:  
90/Haarlem  
32 en 41/Leiden  
80/Den Haag  
67/Den Haag (spits)  
35/Leiden (spits)

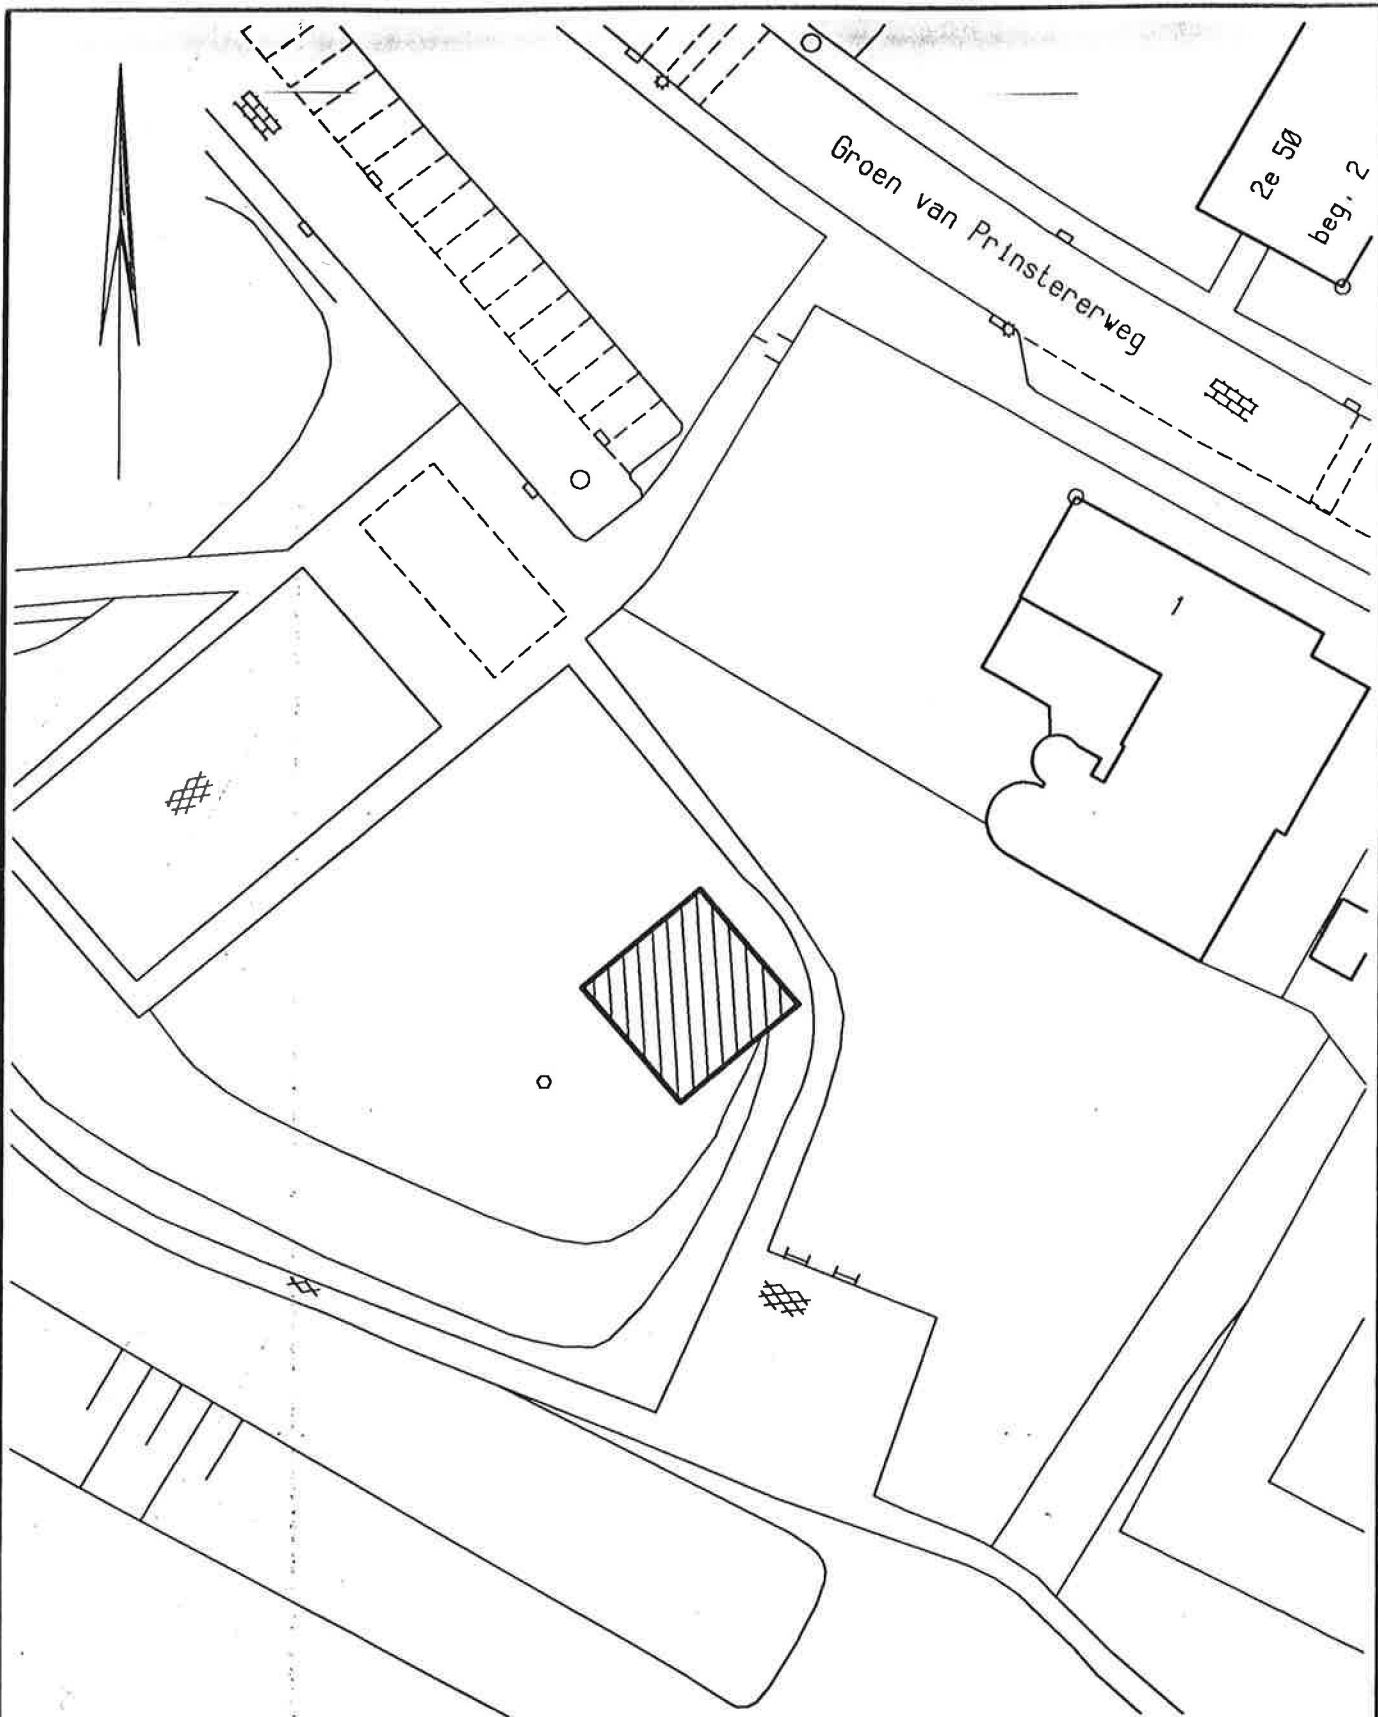

Grond t.b.v. zendmast

**GEMEENTE KATWIJK**



**SECTOR BEHEER ^ ONDERHOUD  
AFDELING VASTGOED**

**ZEEWEG 127  
POSTBUS 589  
2220 AN KATWIJK**

|                                                                      |                 |                |           |                              |
|----------------------------------------------------------------------|-----------------|----------------|-----------|------------------------------|
| GET, 5.1.2e                                                          | DAT, 03-10-2003 | SCHAAL 1 : 500 | FORMAAT : |                              |
| GEC,                                                                 | DAT,            | BLAD           |           |                              |
| PROJECT :                                                            |                 |                |           | BESTEKNUMMER :               |
| OMSCHRIJVING: GROND VOOR ZENDMAST NABIJ GROEN VAN PRINSTERERSTRAAT 1 |                 |                |           | TEKENINGNUMMER: L.M. A4-3003 |

# Legenda toegepaste uitzonderingsgrondslagen

In dit document zijn gegevens definitief geanonimiseerd op grond van:

| Wet               | Artikel              | Omschrijving                                    | Pagina's |
|-------------------|----------------------|-------------------------------------------------|----------|
| Wet open overheid | Art. 5.1 lid 2 sub e | De eerbiediging van de persoonlijke levenssfeer | 1, 2     |