
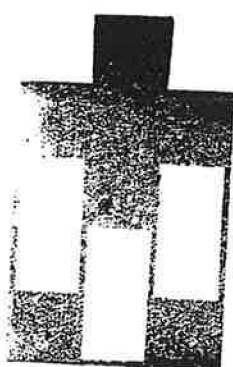


- wind
- inslag regen
- groen dubbelzijdig

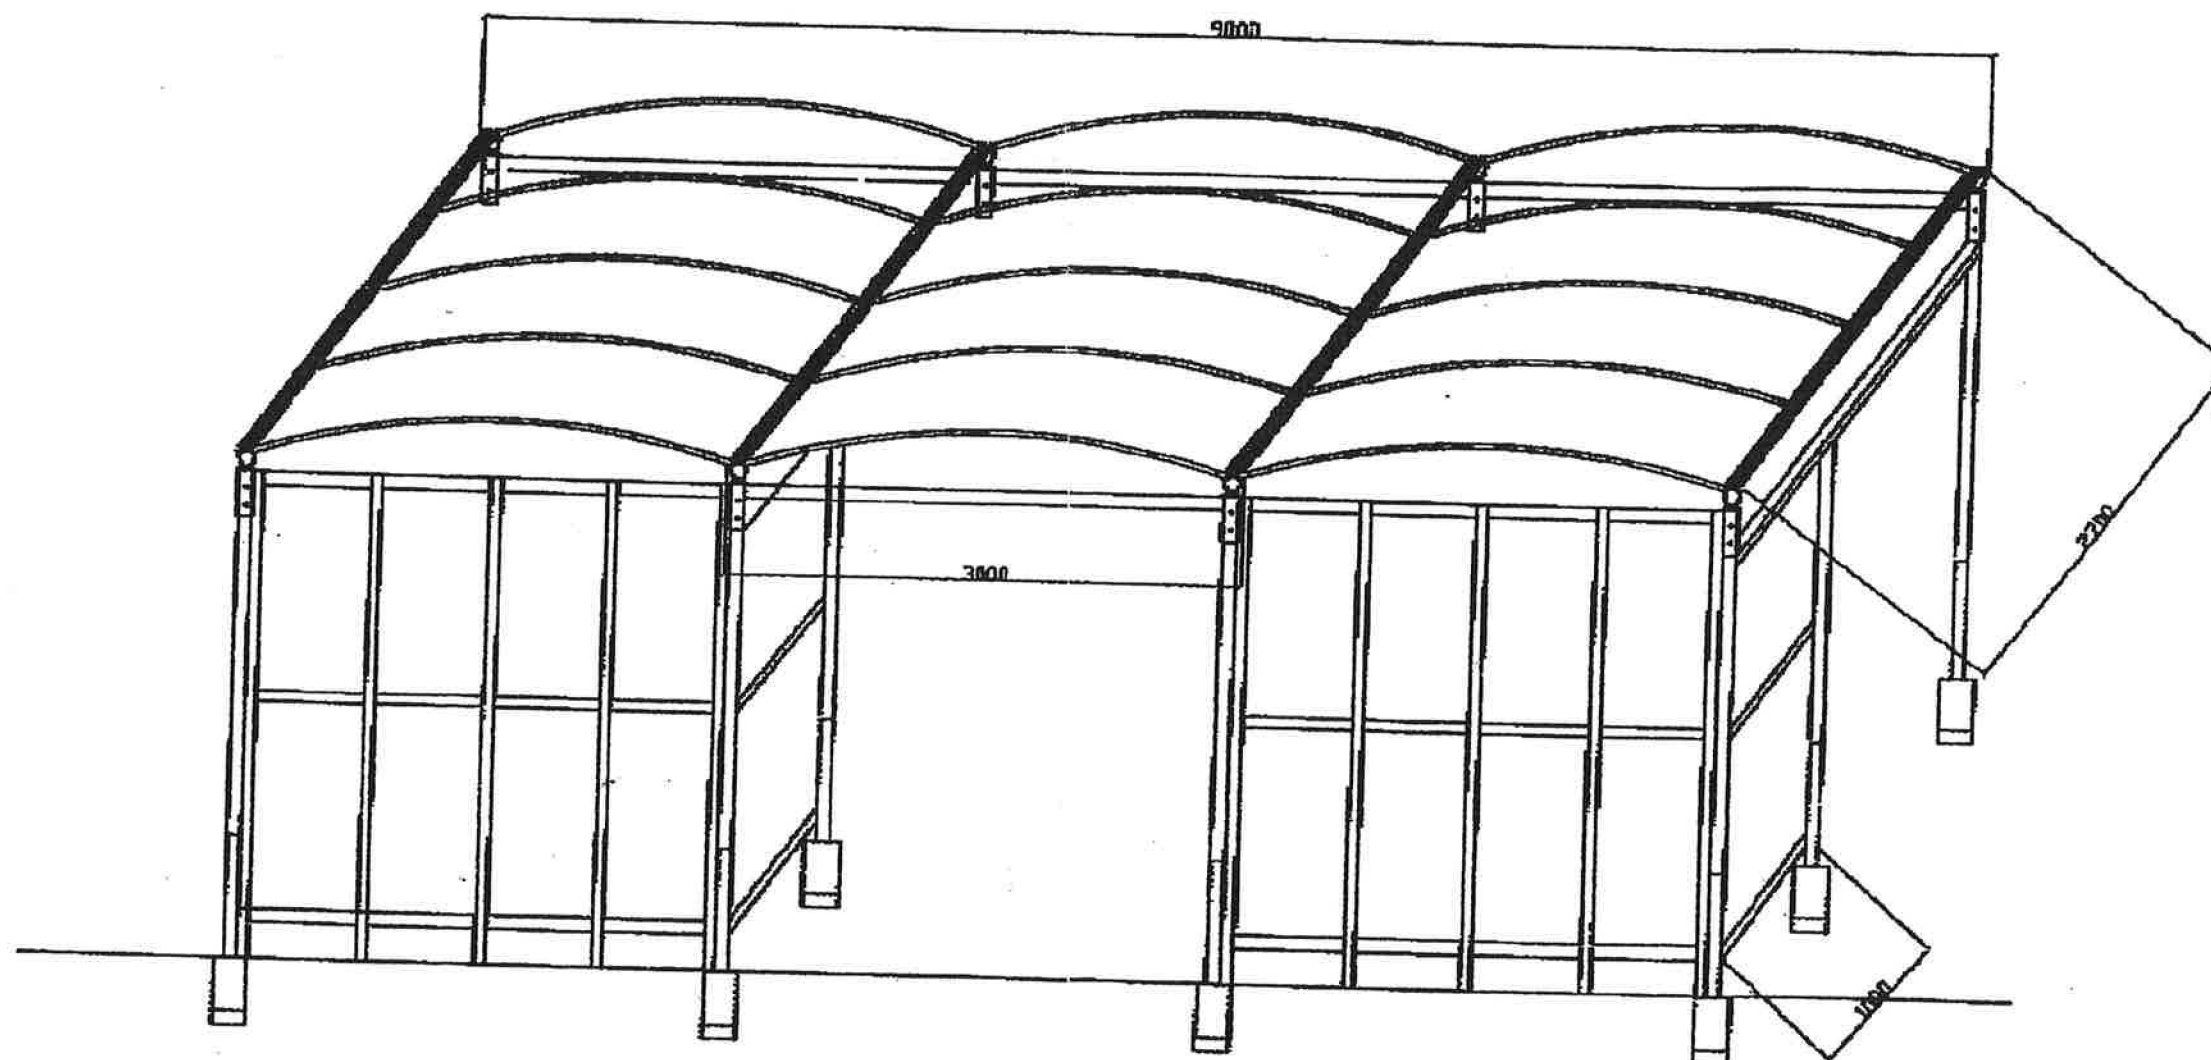

OUWEHAND BOUW PLUS

Heerenweg 13 Postbus 3050 2220 CB Katwijk

Niet op schaal getekend

object	Entree (Tripodia / Hoornplein)	datum	13-6-05
opdrachtgever	Ouwehand bouw Plus	Off.	2635
omschrijving	Entree overkapping	schaal	
RAL	N.t.b.	teknr	5.1.2e 1 / 1

Legenda toegepaste uitzonderingsgrondslagen

In dit document zijn gegevens definitief geanonimiseerd op grond van:

Wet	Artikel	Omschrijving	Pagina's
Wet open overheid	Art. 5.1 lid 2 sub e	De eerbiediging van de persoonlijke levenssfeer	1