

Behoort bij besluit van
 burgemeester en wethouders
 van de gemeente Katwijk.
 d.d. 25-10-2024
 no. 05373465732
 Mij bekend, hoofd cluster
 vergunningen, toezicht &
 handhaving.




STRAATGEVEL


TUINGEVEL

DOORSNEDE .1. KOPGEVEL


KOPGEVEL BOUWNRS. 12 EN 14

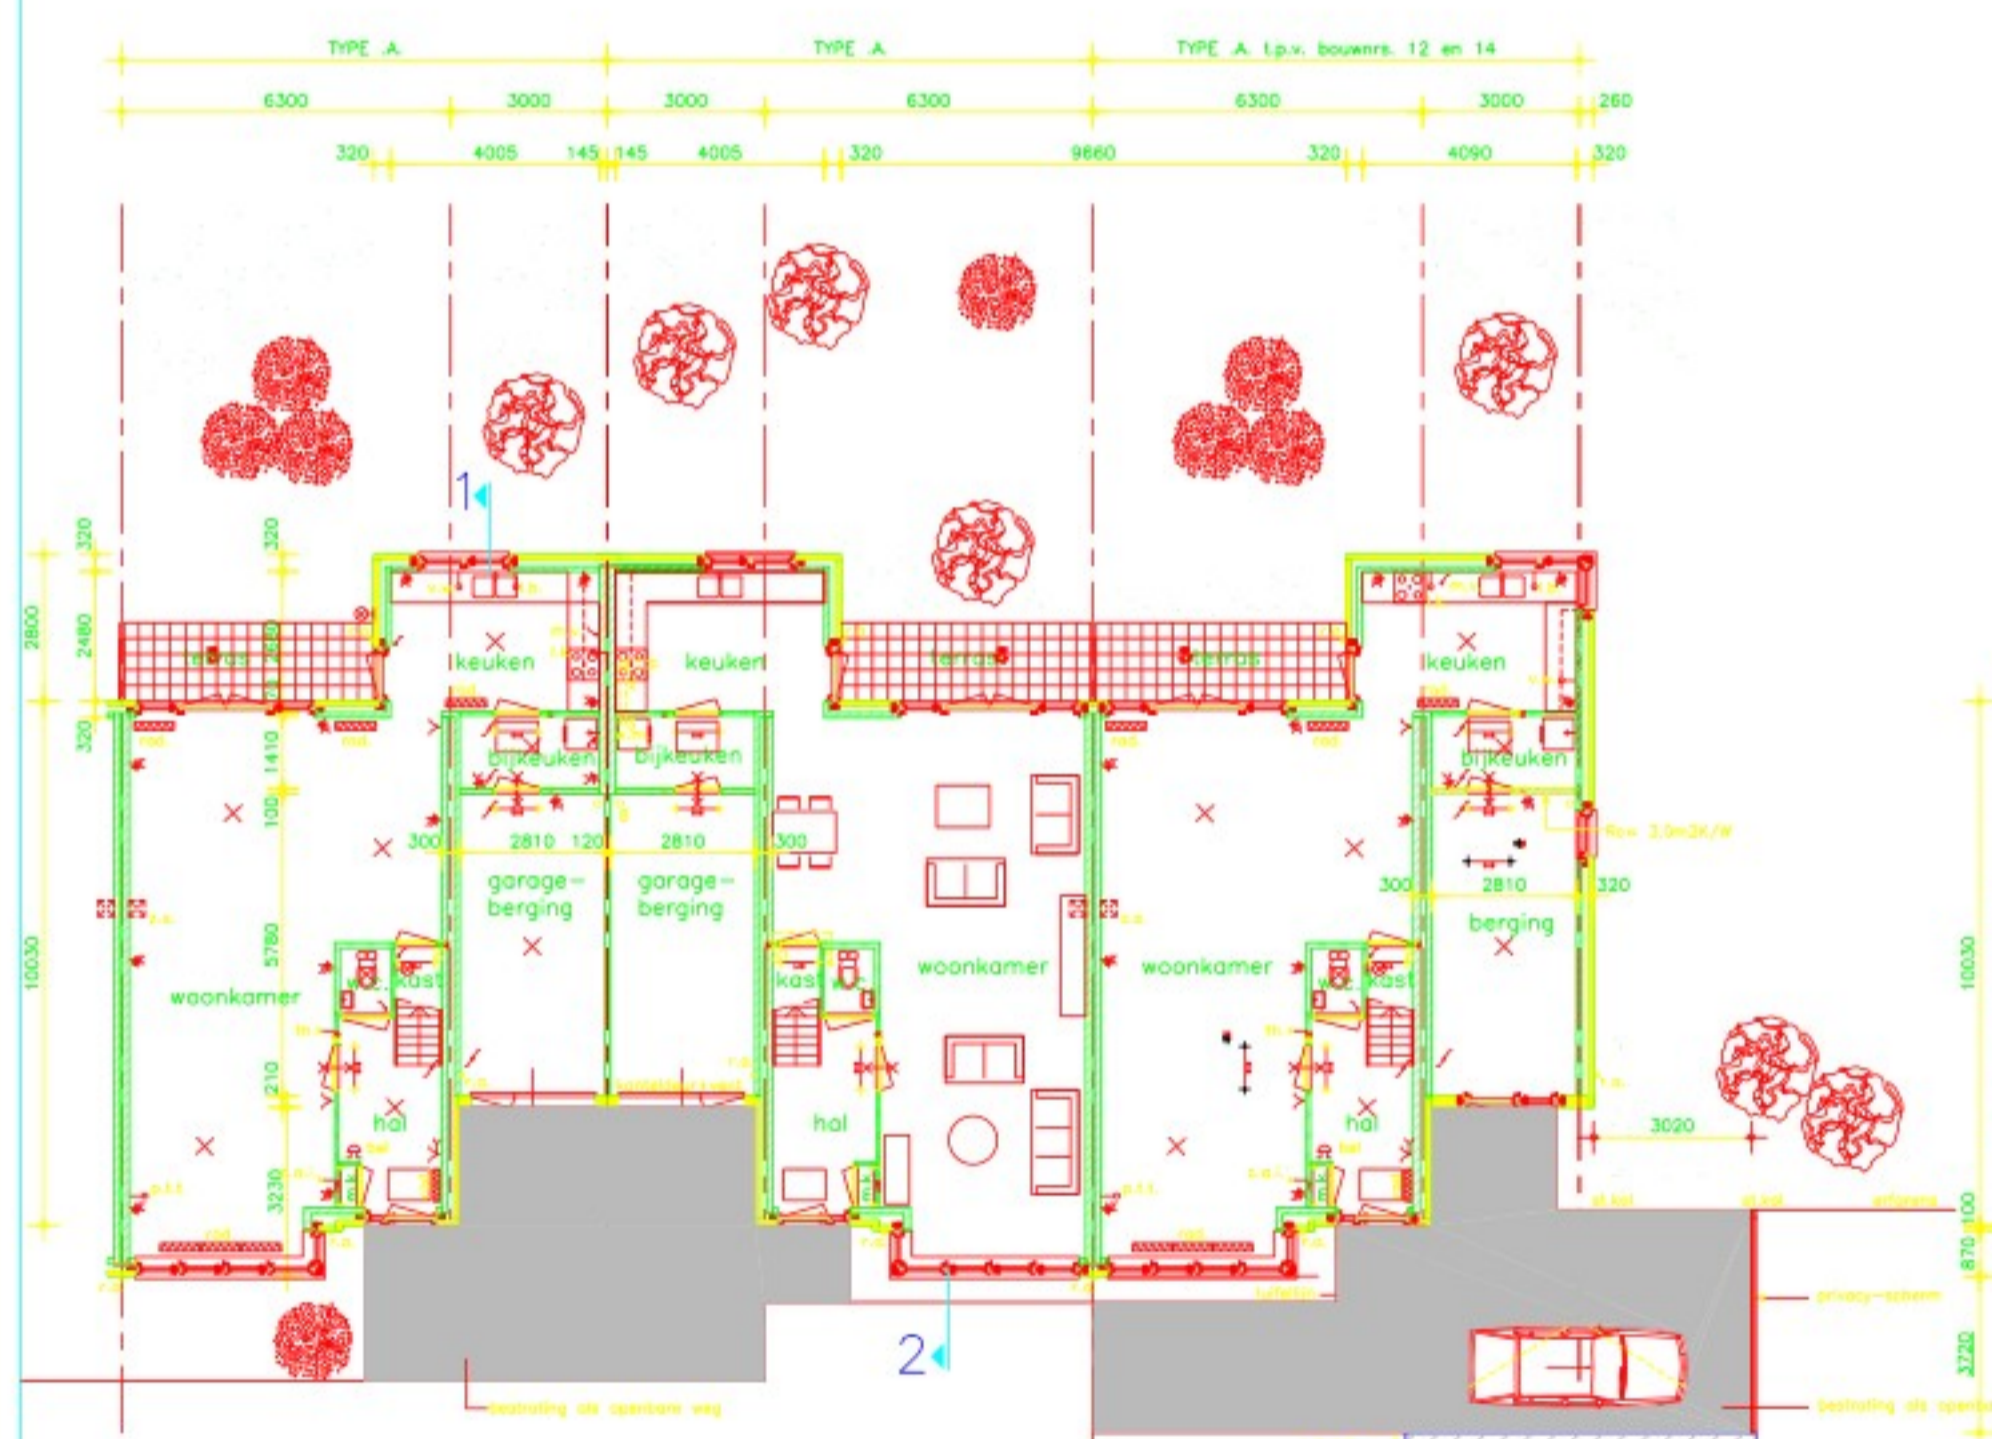


BEGANE GROND

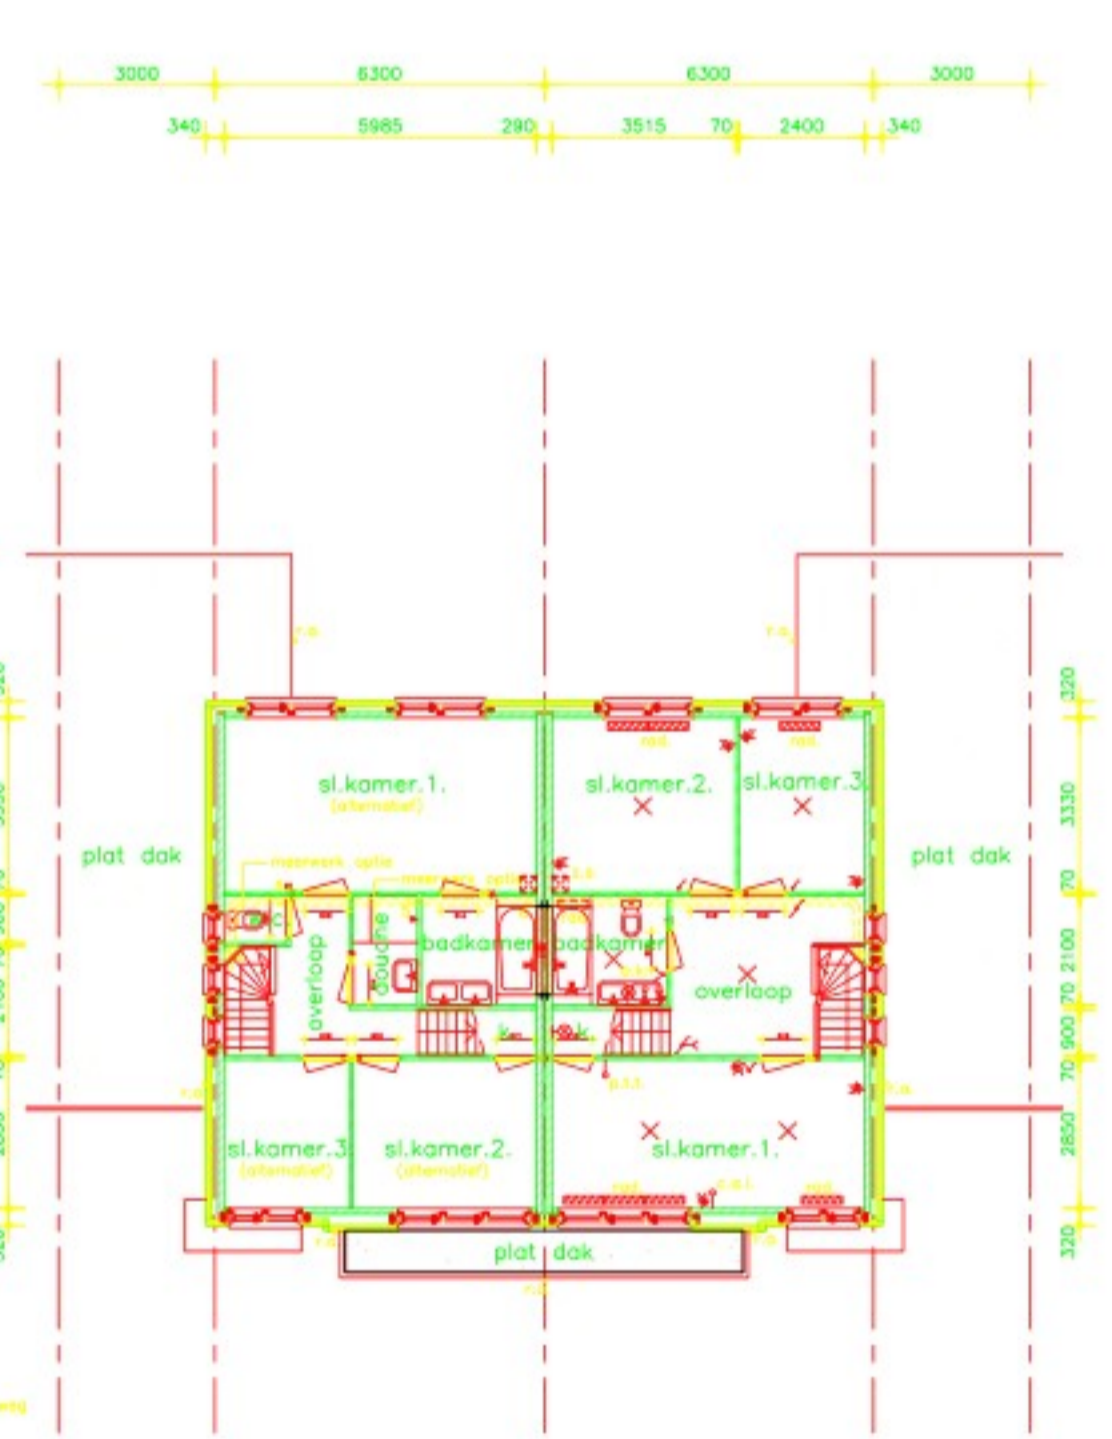

VERDIEPING

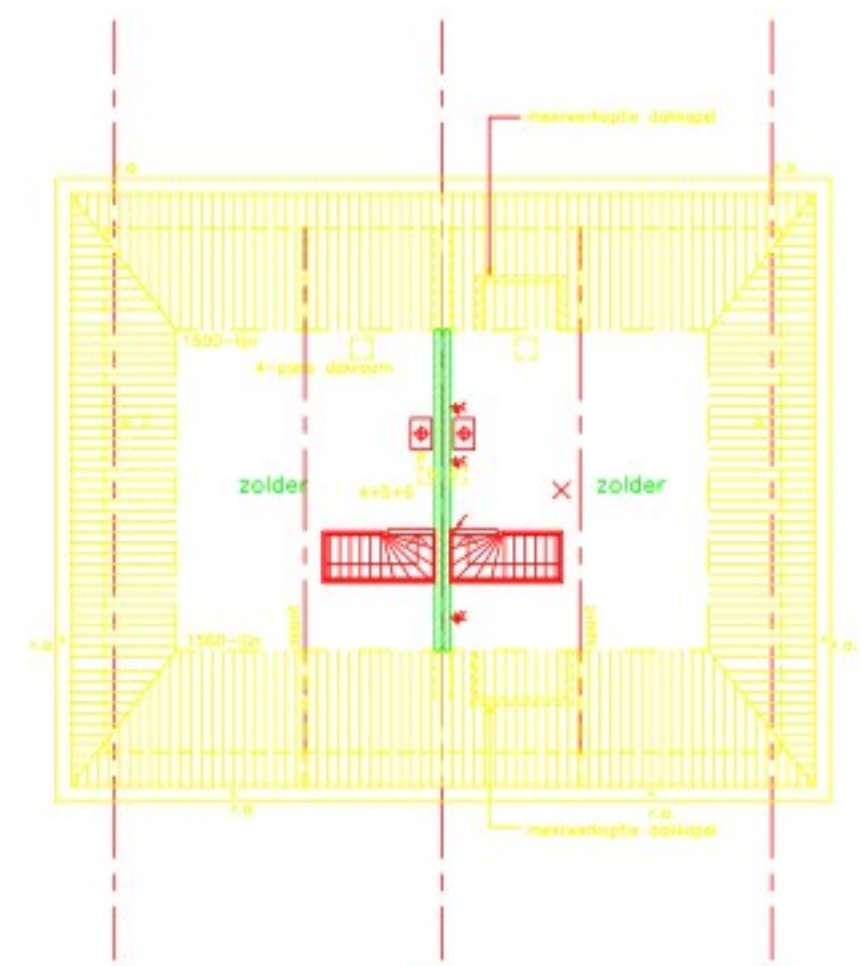

ZOLDER

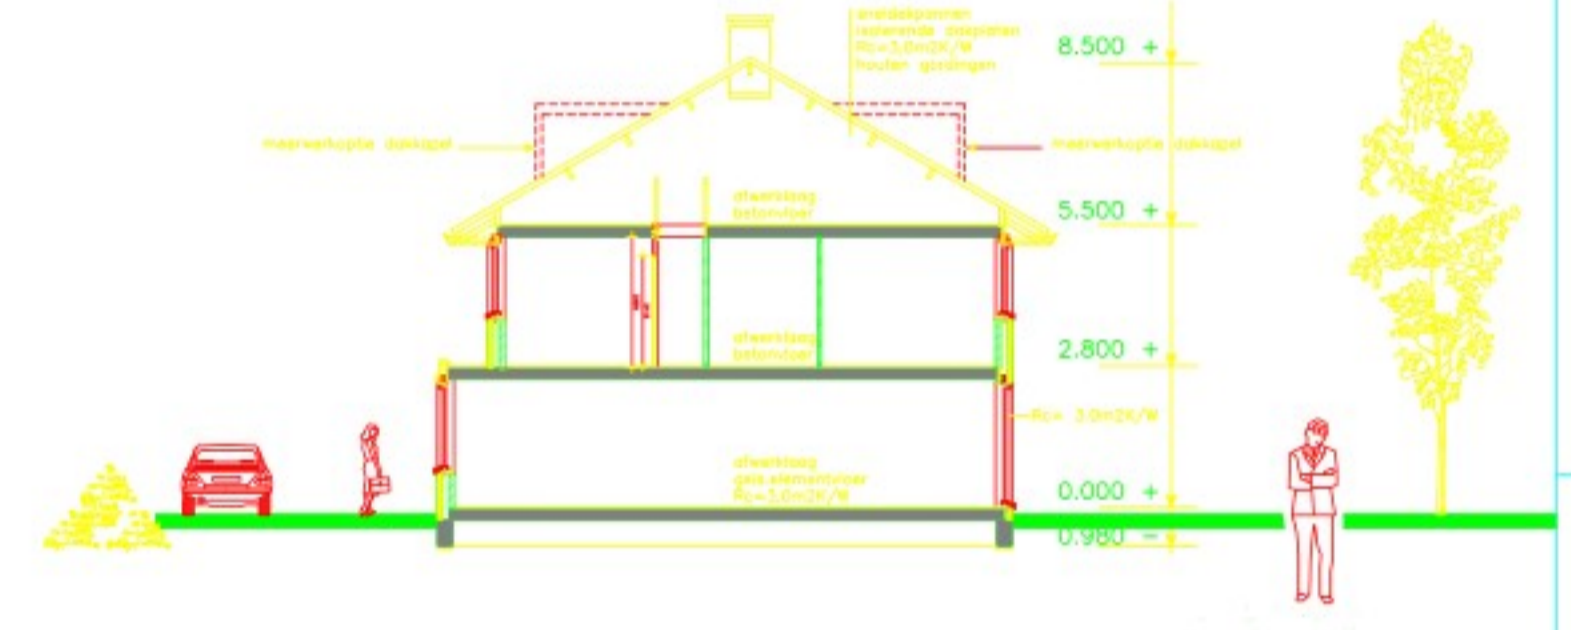

DOORSNEDE .2.

BEHOOR:
 beg. grond g.o. = 74,29 m² - v.g. = 60,29 m²
 verdieping g.o. = 56,18 m² - v.g. = 36,91 m²
 zolder g.o. = 30,36 m²
 totaal g.o. = 160,8 m² - v.g. = 97,2 m²
 berging 6,5% g.o. = 10,5 m²

woonkamer = verbijruimte
 keuken = verbijruimte
 slaapkamers = verbijruimte
 hal-overloop = verkeersruimte
 zolder = onbenameerde ruimte

1 = standleiding Ø 110
 2 = ventilatie keuken, 2x Ø125
 3 = ventilatie bijkeuken Ø100
 4 = ventilatie toilet Ø 100
 5 = ventilatie toilet Ø 100
 6 = ventilatie badkamer Ø 100
 7 = ontspanning sl.liding Ø 75
 8 = natuurlijke ventilatie garage
 9 = noodgasafvoer-beluchting o.v. ketel
 *sinnerevanden, verbijruimte onderling, voldoen aan geluidsiso -20 dB
 **deur 20 min. brandwerend
 alle brievenbussen op 700 mm boven maaiveld

UITGANGSPUNTEN F.P. = 1.3 :
 totaal verwarmde zone
 wanden - dak R_v = 3,0m²/W
 beg. grond R_v = 3,0m²/W
 q_v = 1,43 l/s/m²
 vent. systeem natuurlijke toevoer - mechanische afvoer met pompschakeling
 combi-ketel
 warmtapwater



20 STUKS EENGEZINSWONINGEN
 TYPE A, IN PLAN DE KLEIPETTEN
 TE RIJNSBURG.

1e BESTEKTEKENING
 TYPE A.

BOUWCOMBINATIE BOEM

97077
 Bo-01

1:100
 15-10-2024
 10-10-2024
 10-10-2024
 10-10-2024



Toelichting grondslagen

In dit document kunt u secties vinden die onleesbaar zijn gemaakt. Deze informatie is achterwege gelaten op basis van de Wet open overheid (Woo). De letter die hierbij is vermeld correspondeert met de bijbehorende grondslag in onderstaand overzicht.

J Art. 5.1 lid 2 sub e

Het belang van de openbaarmaking van deze informatie weegt niet op tegen het belang van de eerbiediging van de persoonlijke levenssfeer van betrokkenen

Toelichting rollen

In dit document kunt u secties vinden die onleesbaar zijn gemaakt. Bij deze vlakken is in sommige gevallen ingevuld welke rol wordt vervuld door het betreffende gegeven. Het cijfer dat hierbij is vermeld correspondeert met de bijbehorende rol in onderstaand overzicht.

3 Adres

5 Telefoonnummer