



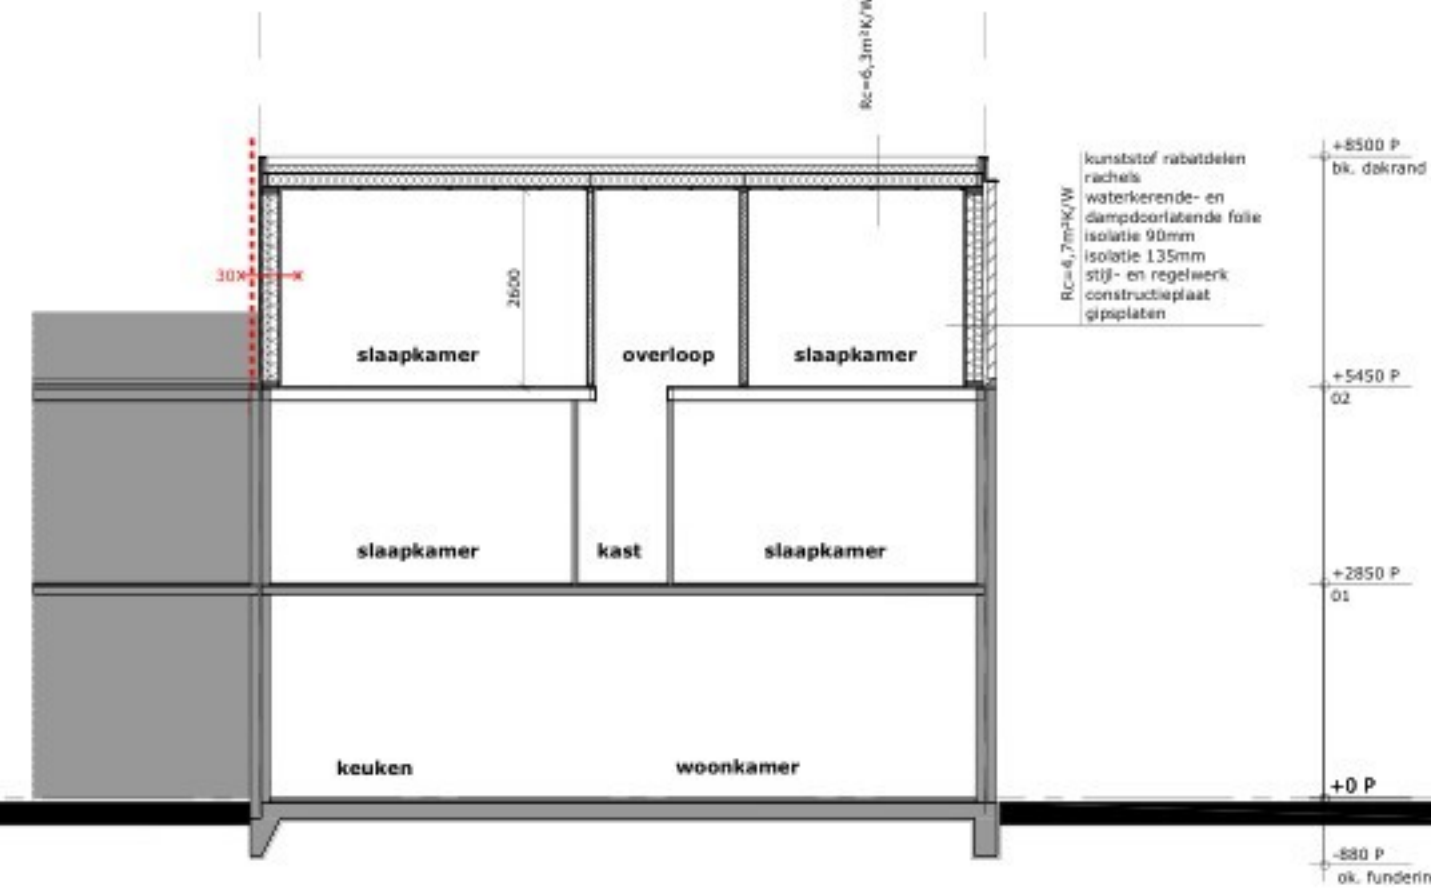

doorsnede B-B

zuidoostgevel

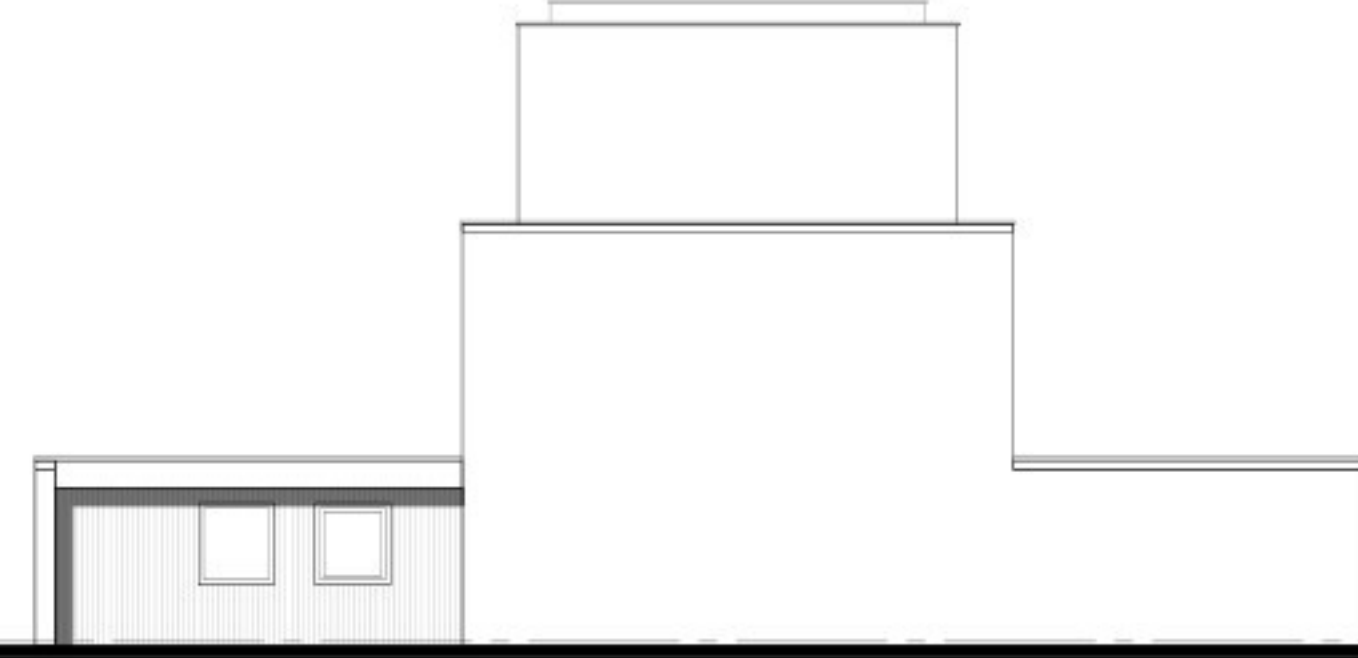

zwart	
wit	RAL 9016
wit	RAL 9016
wit	RAL 9016
als bestaand	
aluminiumkleurig	
antraciet	RAL 7016
aluminiumkleurig	
grijs	

bestaande bouw

- buelengte 250mm
- stalenbuizen (Xenatu) (horizontaal)
- ruggen 30x50mm
- isolatie 15mm
- dampen folie
- isolatie 90mm
- stijp en regner 30x25mm
- constructieblad 10 mm
- 12,5mm gipsplaat

barrenwand 115mm

- 12,5mm gipsplaat
- constructieblad 10 mm
- stijp en regner 30x25mm
- isolatie
- 12,5mm gipsplaat

steenrijp



- geverfsteen 100mm

geplakte rookmeter aangestoken vuren NEN 2555

30min weerstand tegen brandisolatie en brandoverslag

30min brandweerstand

slaapkamer 3, VR3
 bereedg: $6,0m^2 \times 90\% = 5,40m^2$ Aa
 Aa afswaig: $\frac{1,22m^2}{2} =$
 $1,22m^2 \gg$ dus voldoet

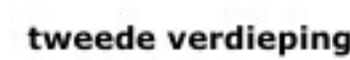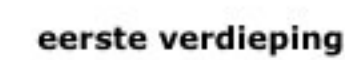

situatie

school: 11200 gemeente Katwijk
sectie: C - nr. 403

betreft: Dakopbouw woning a/d Troelstrastraat 37 te Katwijk

opdrachtgever: fam. [REDACTED] **13 J**

onderdeel: Nieuwe toelating

projectarchitect: [REDACTED] **13 J**

formaat: A1

projectleider: [REDACTED] **13 J**

schaal: 1:100

projectnummer: **26.5830**

bladnummer: **B.X.01**

getekend: [REDACTED] **13 J**

datum: 11 juni 2026

ARCHITECTENBUREAU
PIET ONDERWATER & PARTNERS



Toelichting grondslagen

In dit document kunt u secties vinden die onleesbaar zijn gemaakt. Deze informatie is achterwege gelaten op basis van de Wet open overheid (Woo). De letter die hierbij is vermeld correspondeert met de bijbehorende grondslag in onderstaand overzicht.

J Art. 5.1 lid 2 sub e

Het belang van de openbaarmaking van deze informatie weegt niet op tegen het belang van de eerbiediging van de persoonlijke levenssfeer van betrokkenen

Toelichting rollen

In dit document kunt u secties vinden die onleesbaar zijn gemaakt. Bij deze vlakken is in sommige gevallen ingevuld welke rol wordt vervuld door het betreffende gegeven. Het cijfer dat hierbij is vermeld correspondeert met de bijbehorende rol in onderstaand overzicht.

13 Gemachtigde