



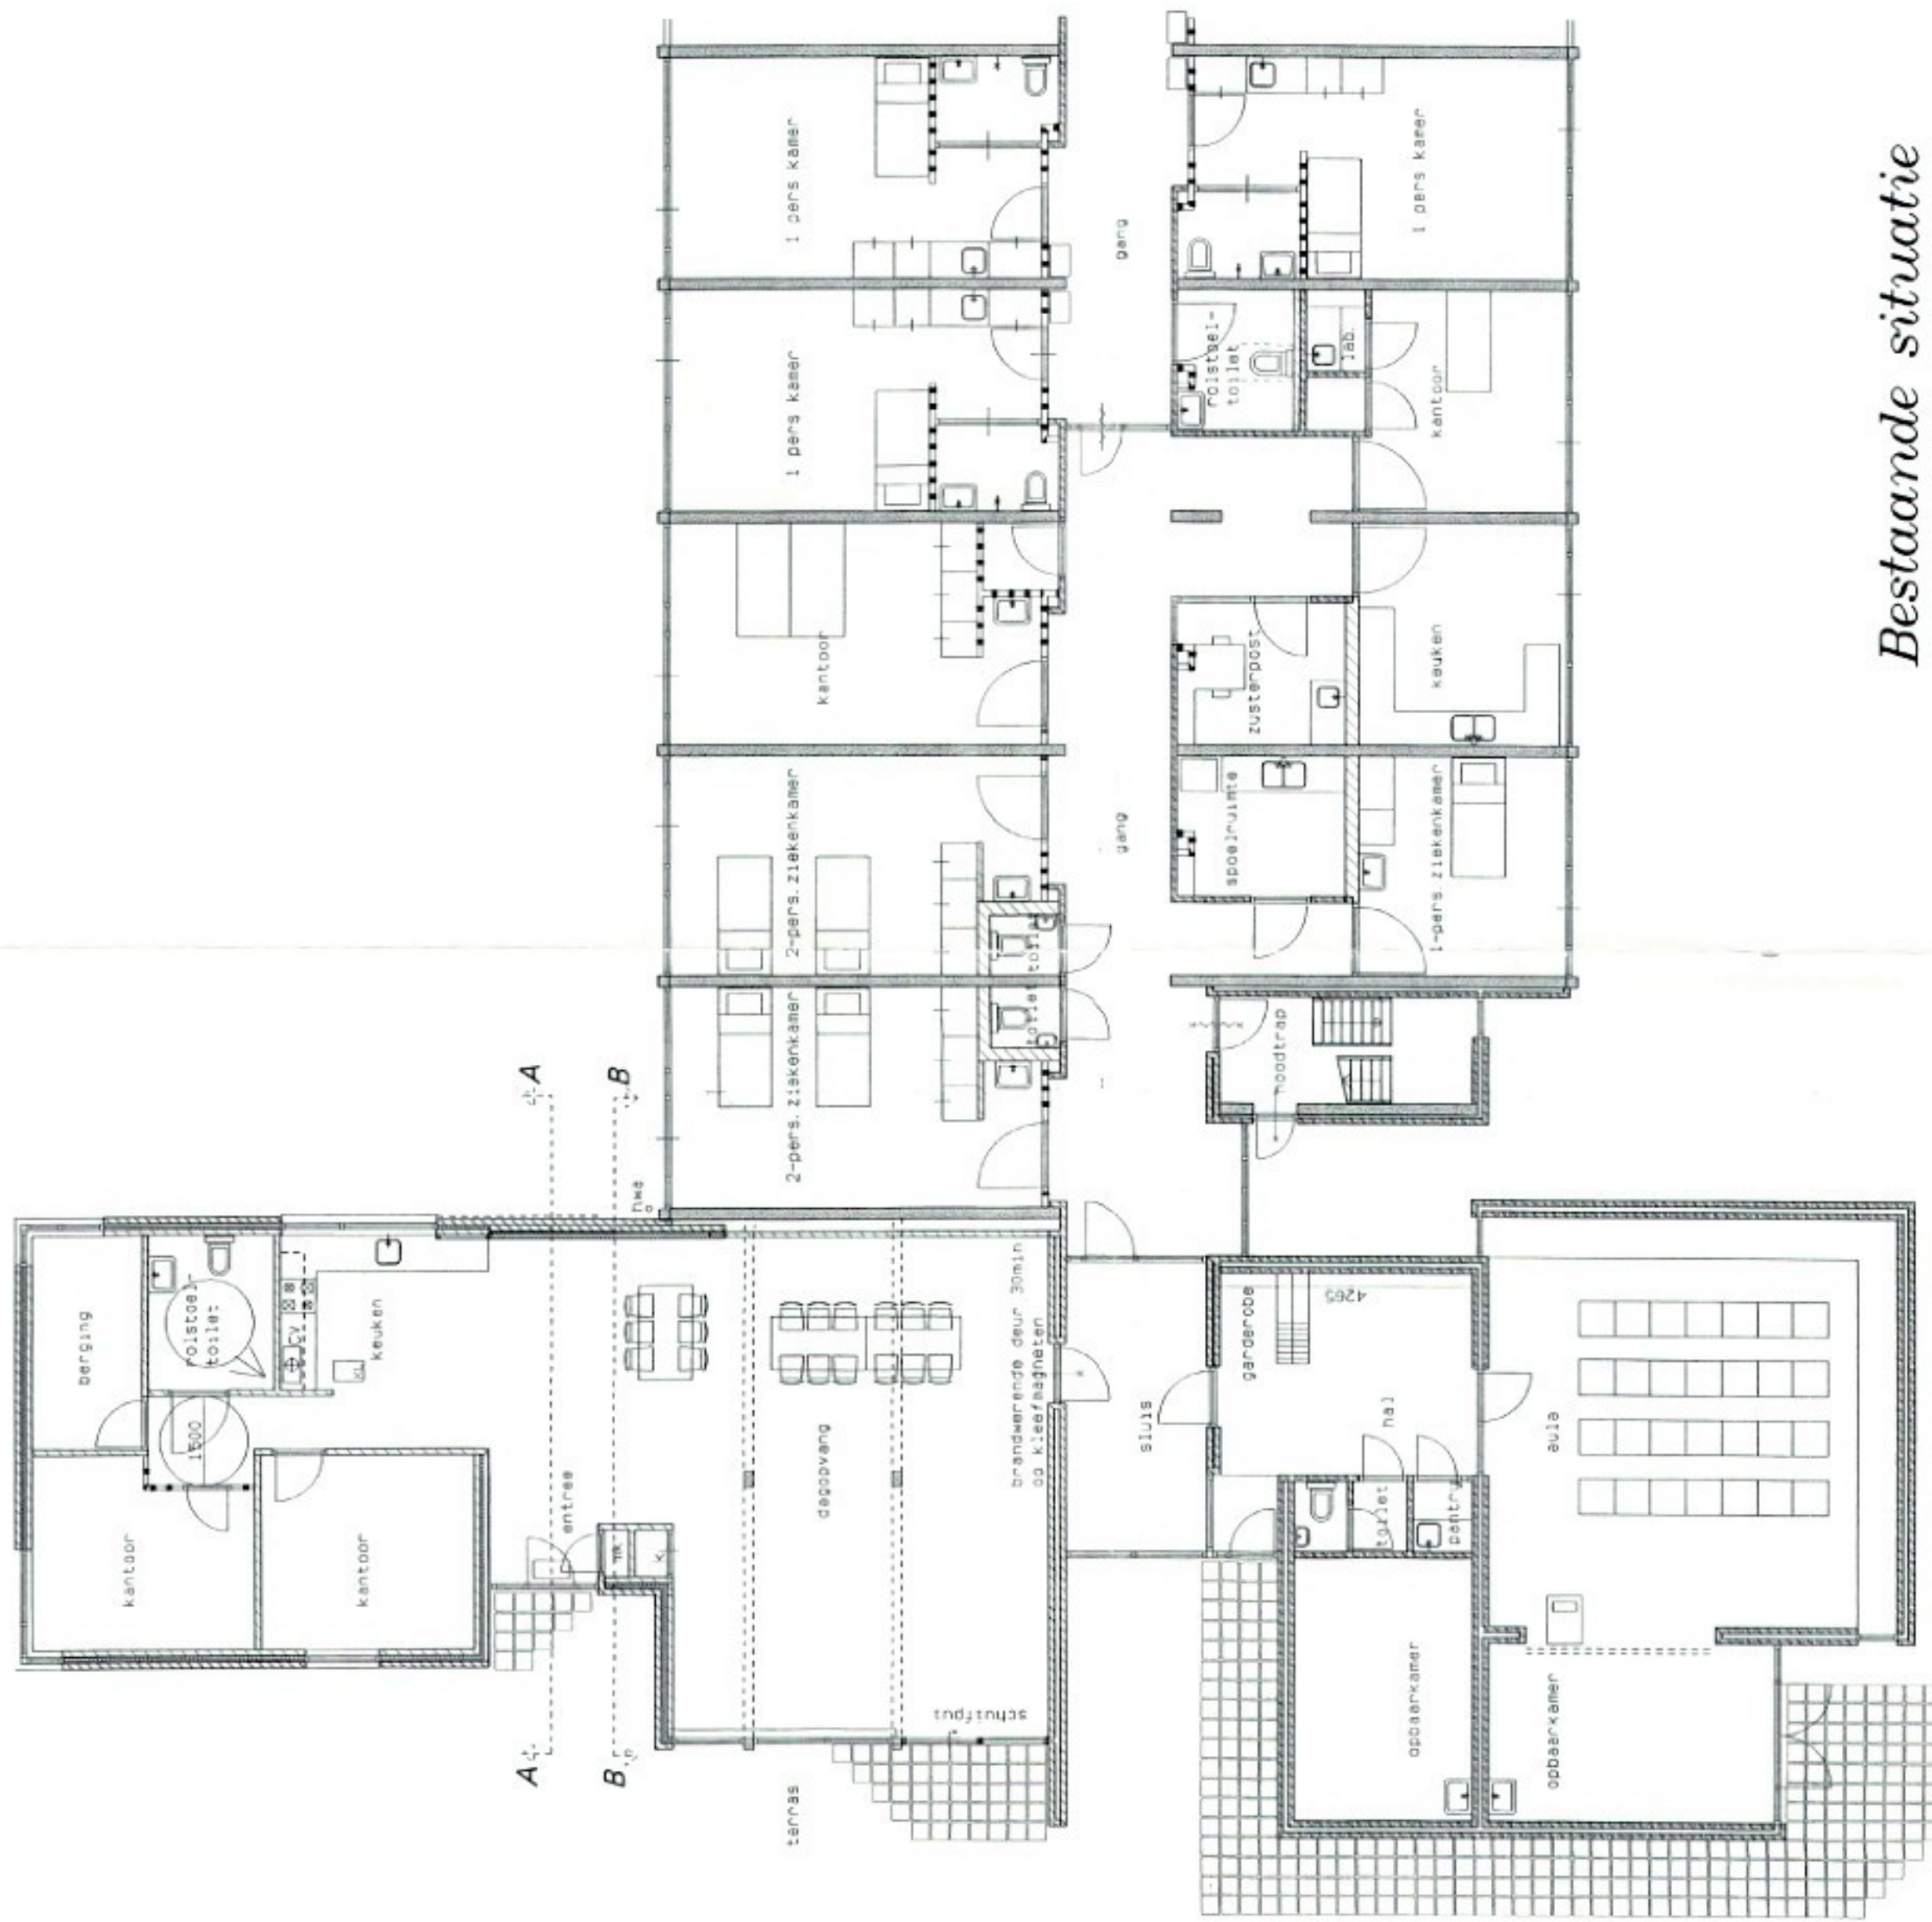

Bestaande situatie

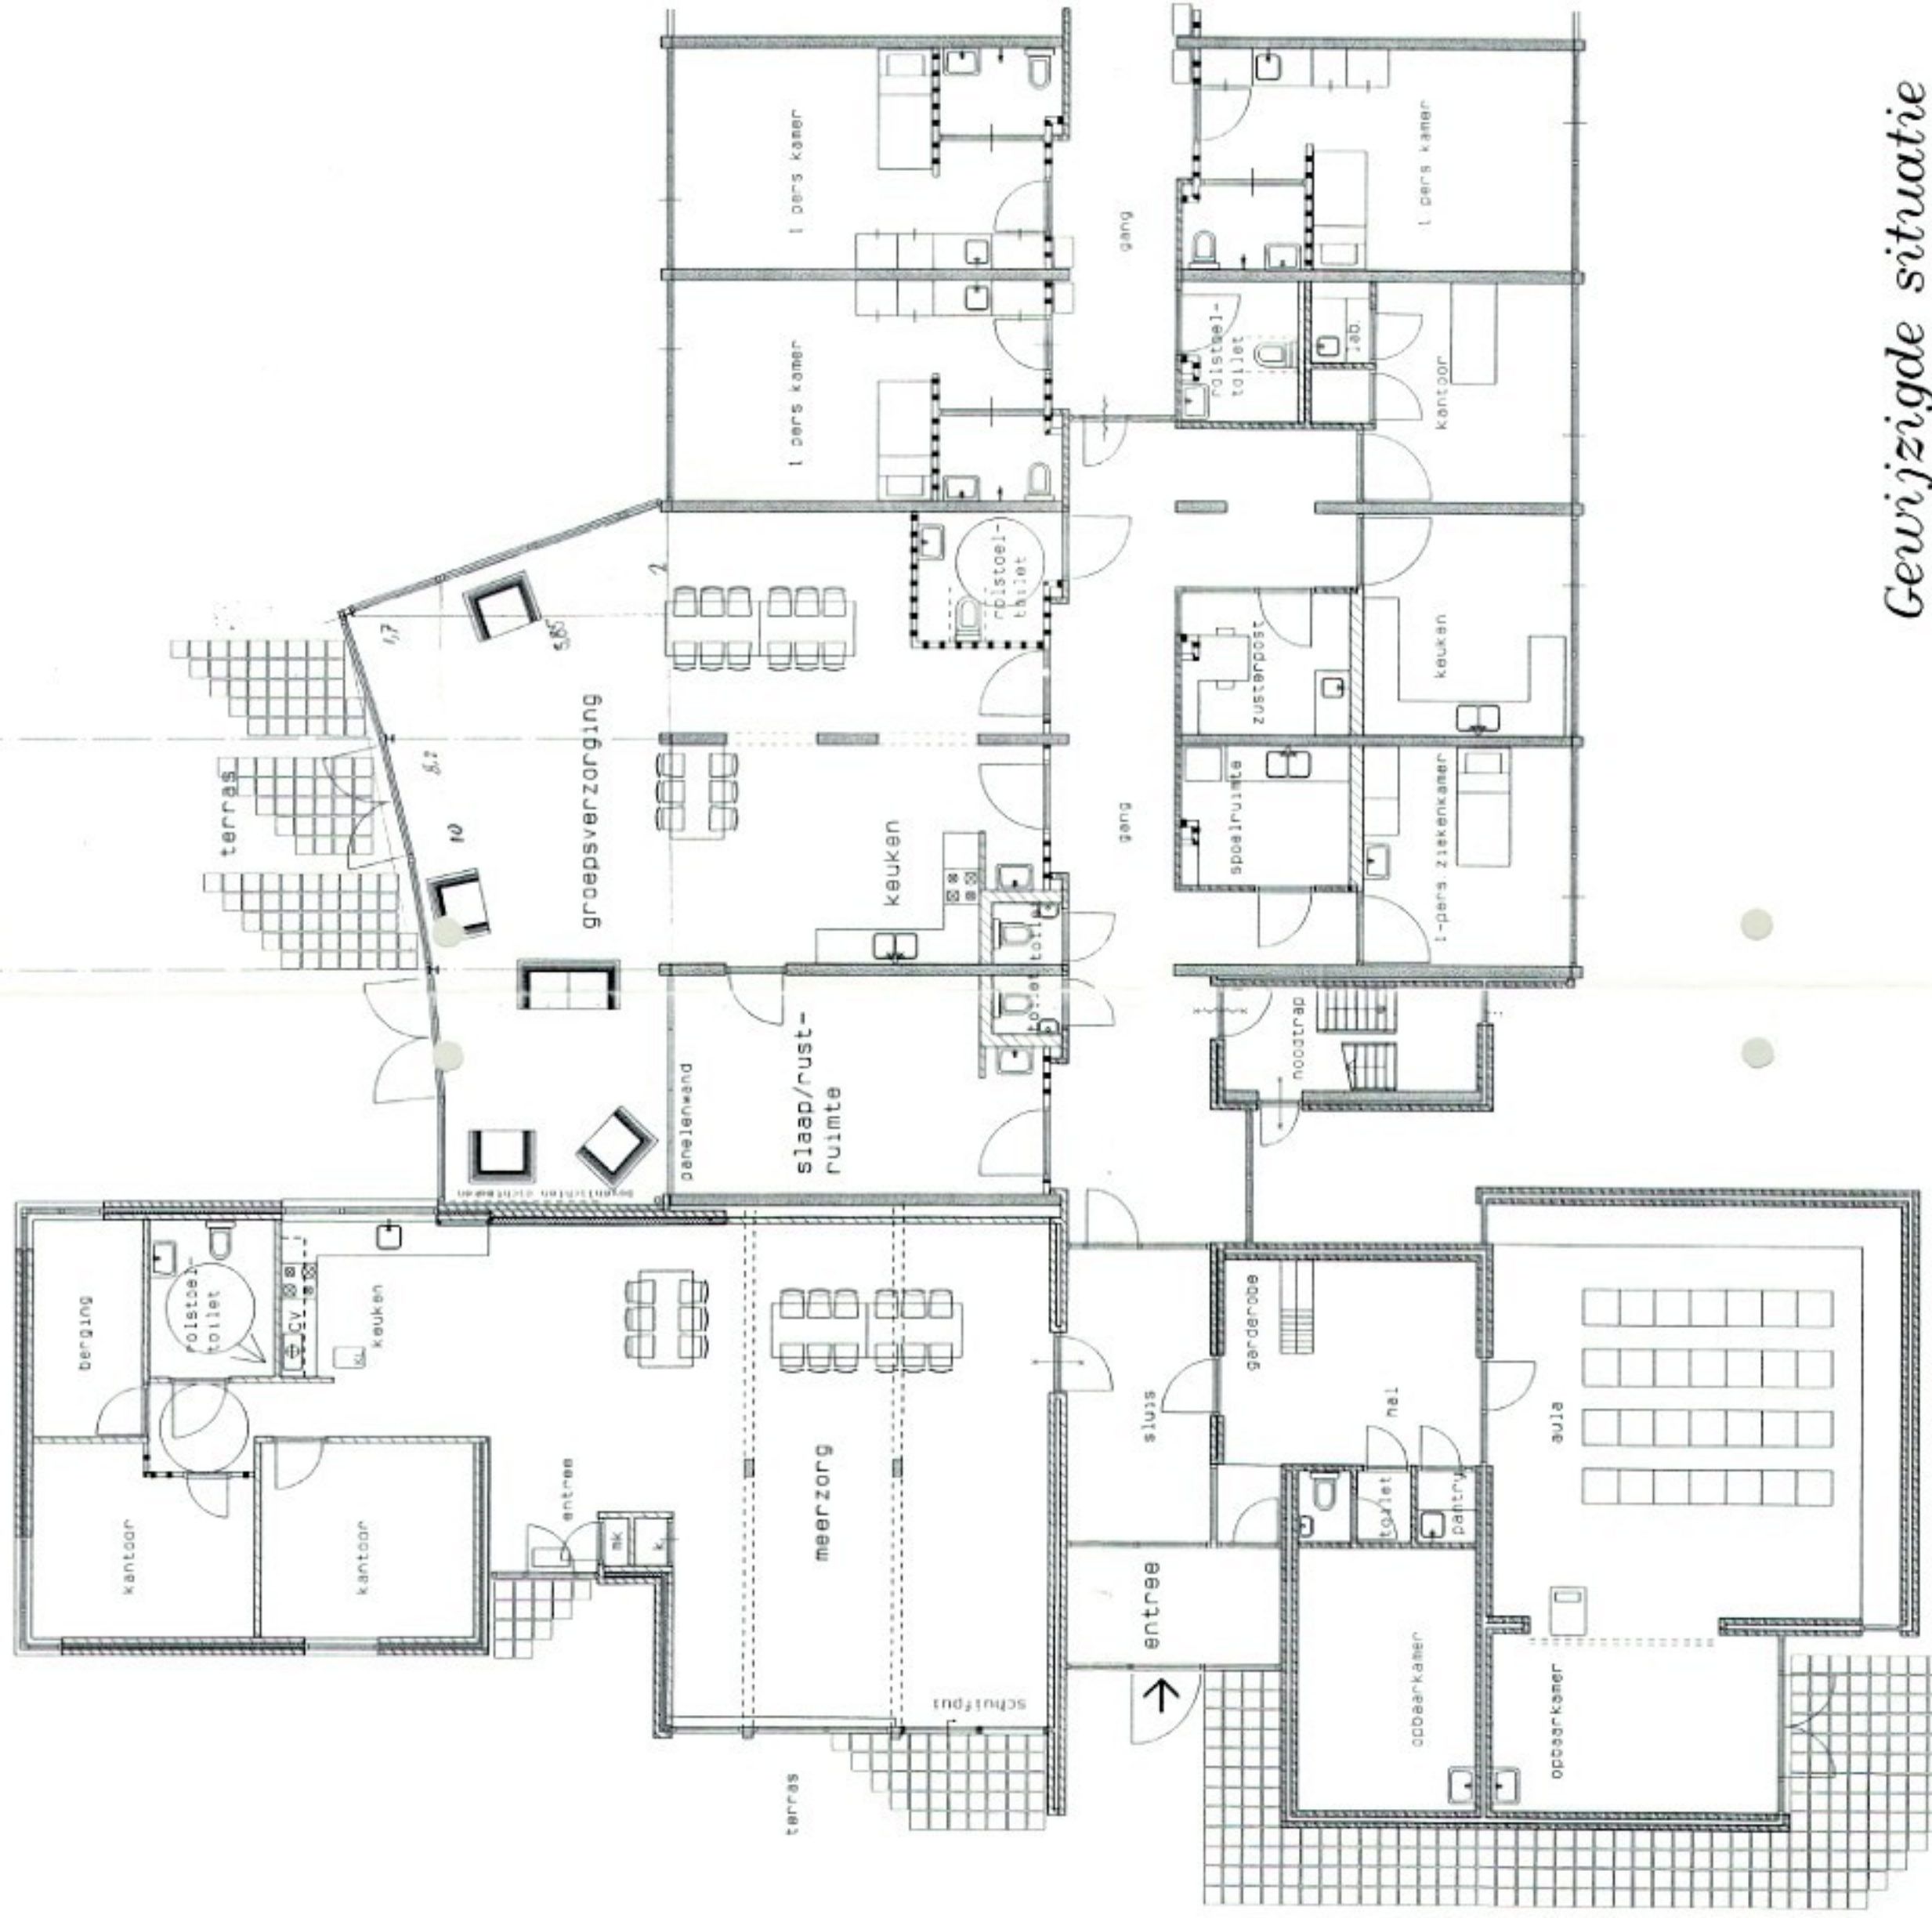

Gewijzigde situatie

EXACTE MATEN IN HET WERK TE CONTROLEREN OM BEPALEN
EXACTE CONSTRUCTIEVE GEGEVENS NADER OVERLEGGEN

VOORLOPIG

WERK: 661
OPGAVE: Verzorgingshuis Oudrand Nolenstraat 2 katwijk
OPDRACHT: : aanpassing en bouw meerzorgafdeling

SCHETSPLAN
PLATTEGRONDEN BESTAAND EN NIEUW

architectenbureau ir. J.O.P. SIERA bna bv. katwijk
B-01