

PRINCIPE DETAILS



R. WILLEMS

advies- en tekenburo bouwkunde

Gecontroleerd

Datum: 09-07-2026

Paraaf: 



3 J

Tel: 


5 J

www.atbwillems.nl

14 J

betreft:	Dakopbouw woning a/d Troelstrastraat 37 te Katwijk		
opdrachtgever:	fam.  13 J		
onderdeel:	Principe details		
projectarchitect:	 13 J	projectleider:	 13 J
formaat:	A3	schaal:	1:5
projectnummer:	26.5830	bladnummer:	B.5.01
getekend:	 13 J	datum:	11 juni 2026


ARCHITECTENBUREAU
PIET ONDERWATER & PARTNERS

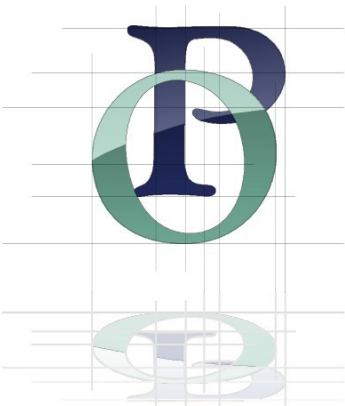


[illegible]

- De gemaakte detaillering heeft betrekking op de bouwkundige elementen behorende bij dit bouwwerk. Voor de exacte detaillering m.b.t. de constructieve elementen zie tekeningen van de constructeur.
- Voor elke afwijkende oplossing is een detail bijgevoegd. Herhalende details met een geringe maatafwijking worden verwezen naar de details van een vergelijkbaar principe.


schaal:	
datum:	8 november 2023
laatste wijziging:	
projectnummer:	23.5537

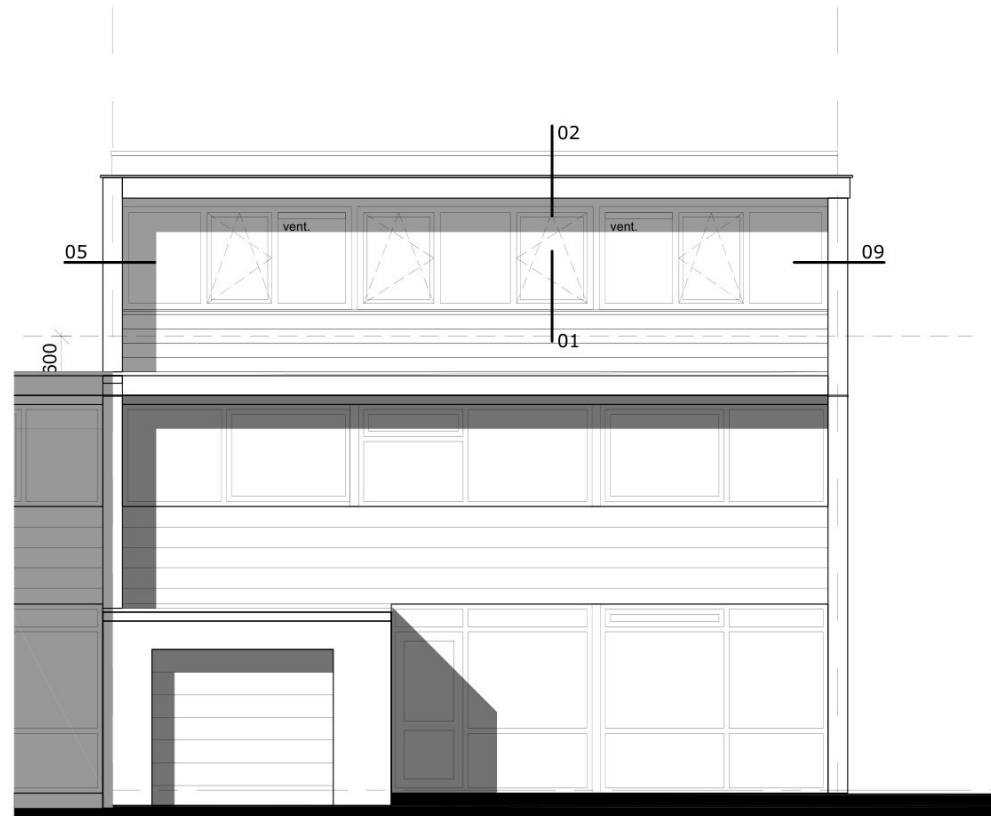


noordoostgevel

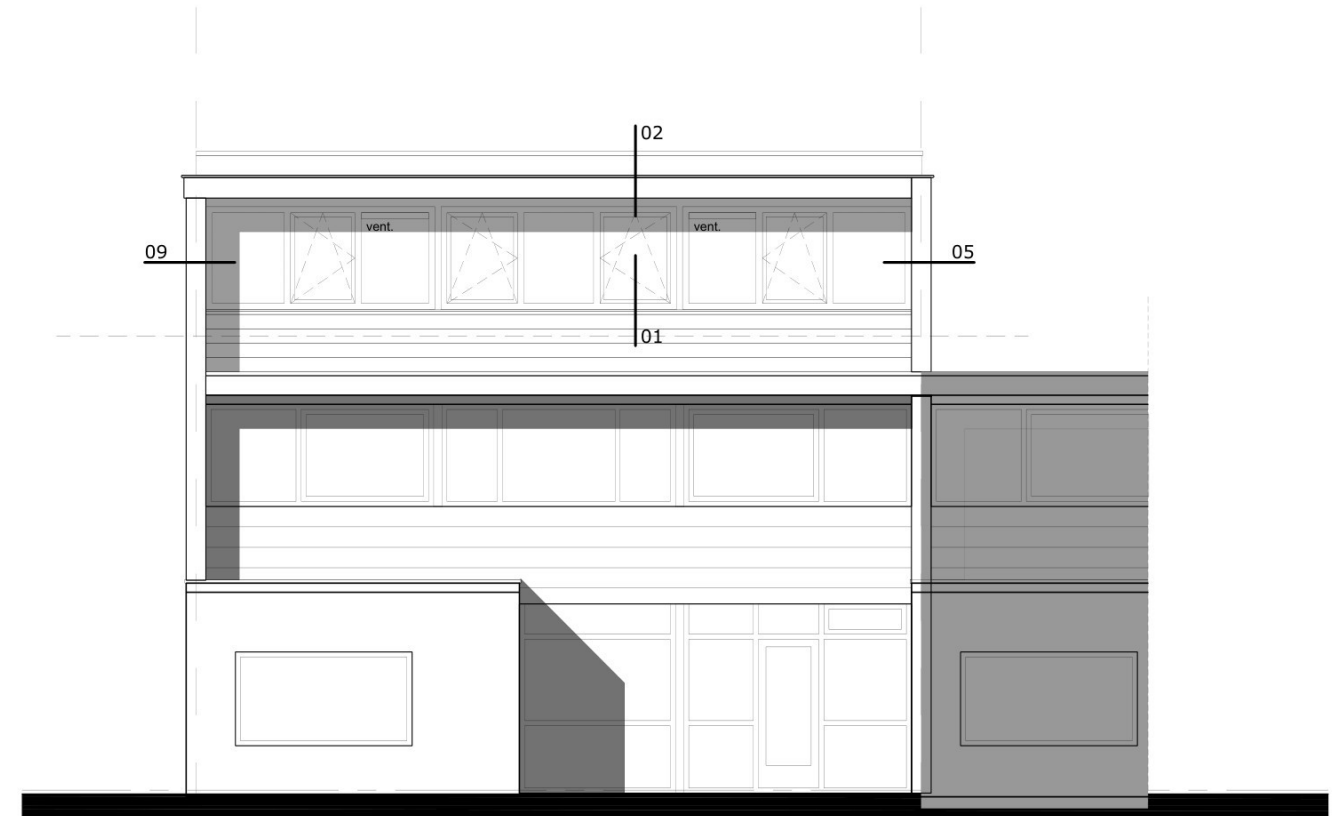

zuidwestgevel

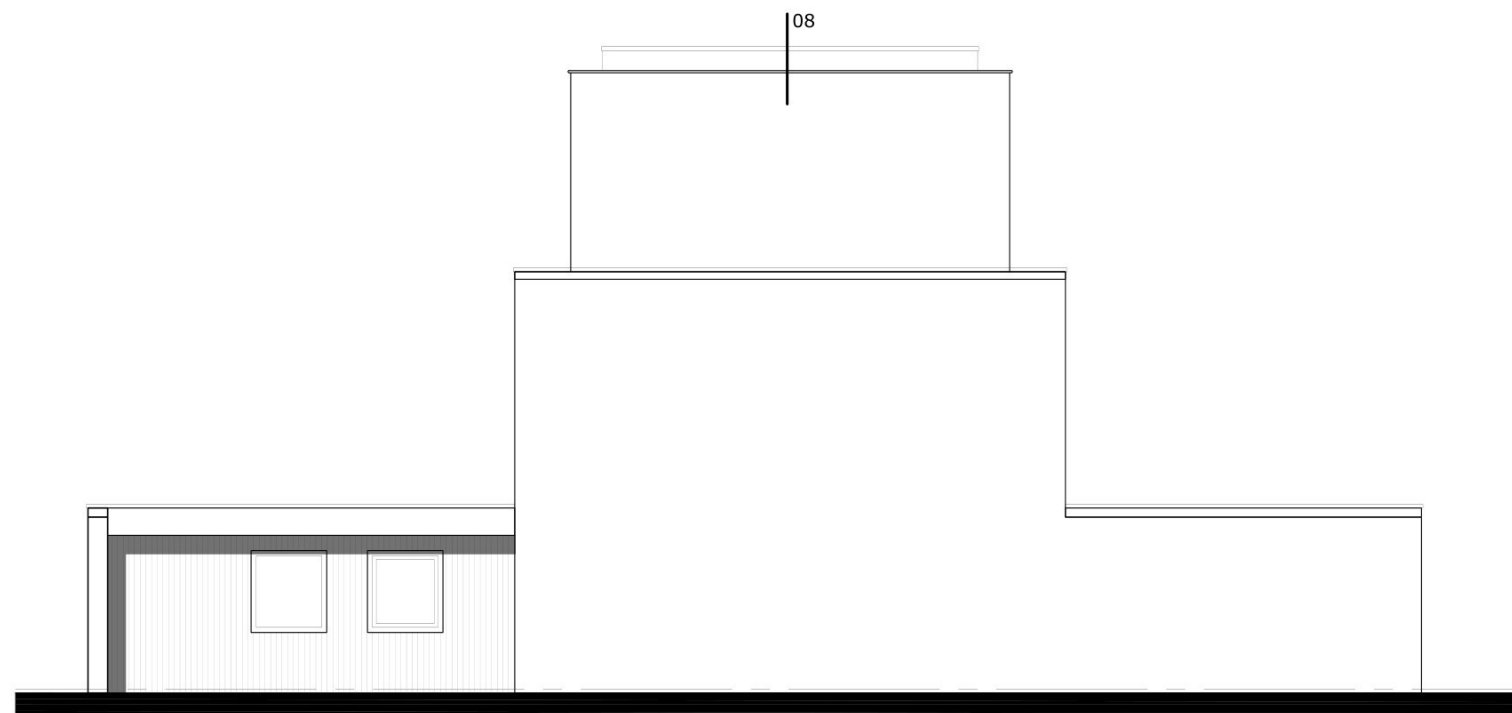

zuidoostgevel

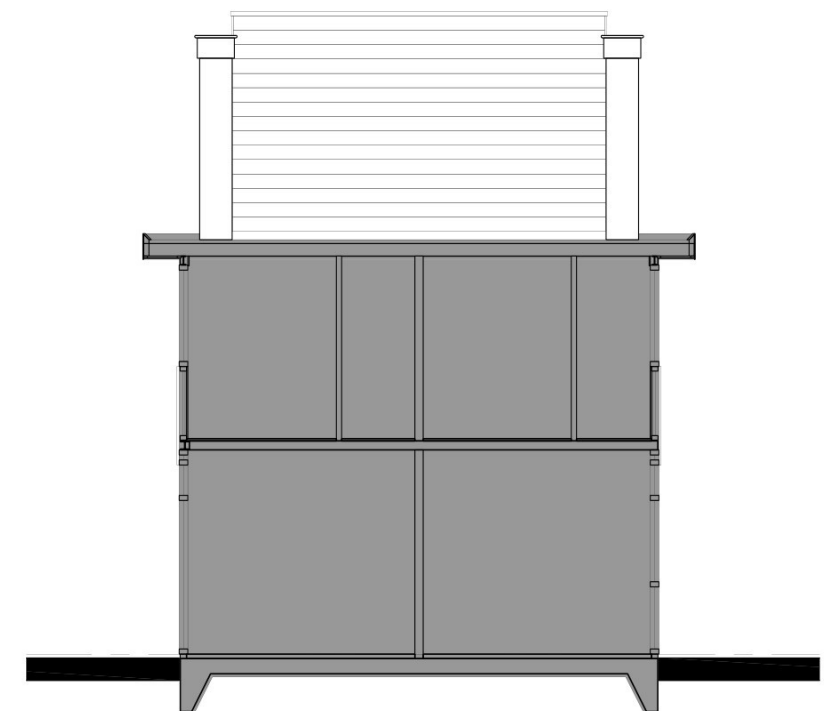


zuidoostgevel


LD.1

schaal:	1:100
datum:	8 november 2023
laatste wijziging:	
projectnummer:	23.5537



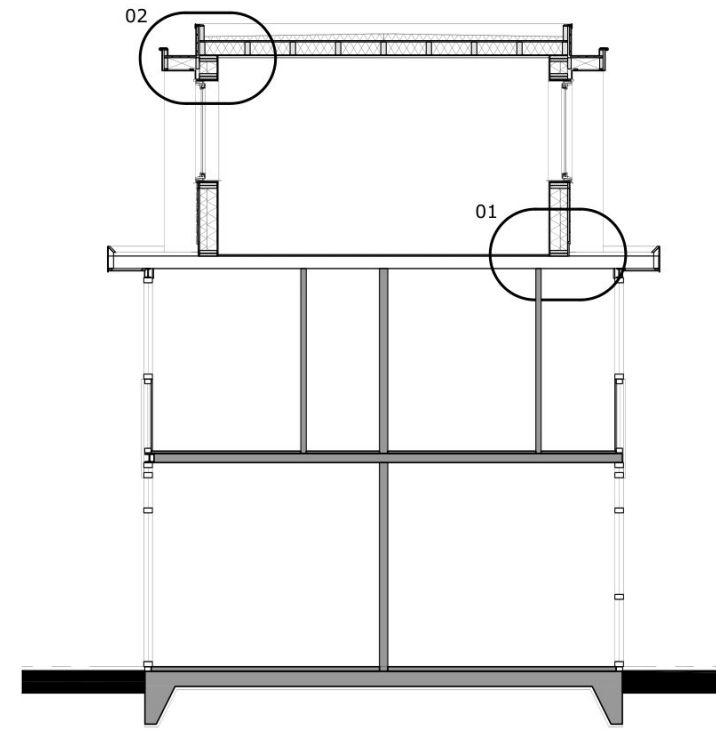

doorsnede A-A

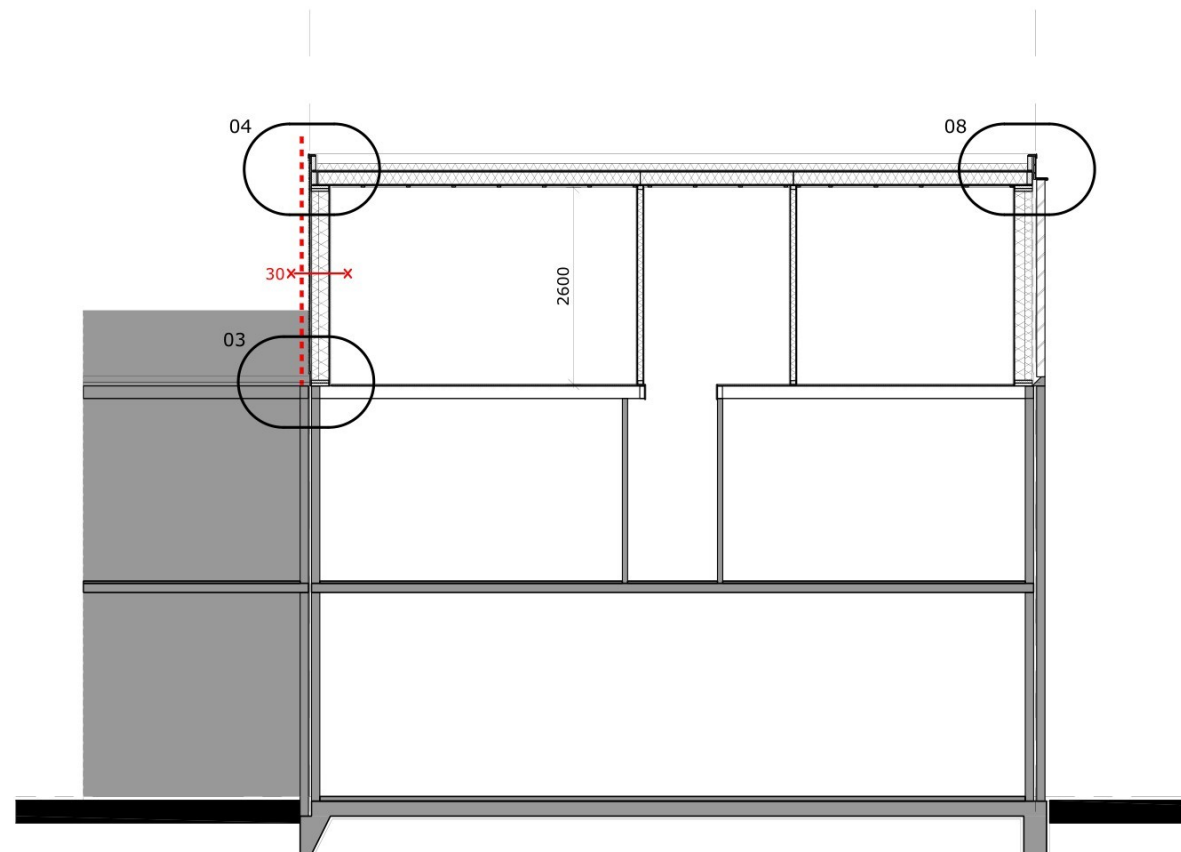


doorsnede B-B

LD.2

schaal:	1:100
datum:	8 november 2023
laatste wijziging:	
projectnummer:	23.5537



Deze tekening is auteursrechtelijk beschermd. Aanpassingen door derden vallen niet onder de verantwoording van Architectenbureau Piet Oudewater & Partners V.O.F.

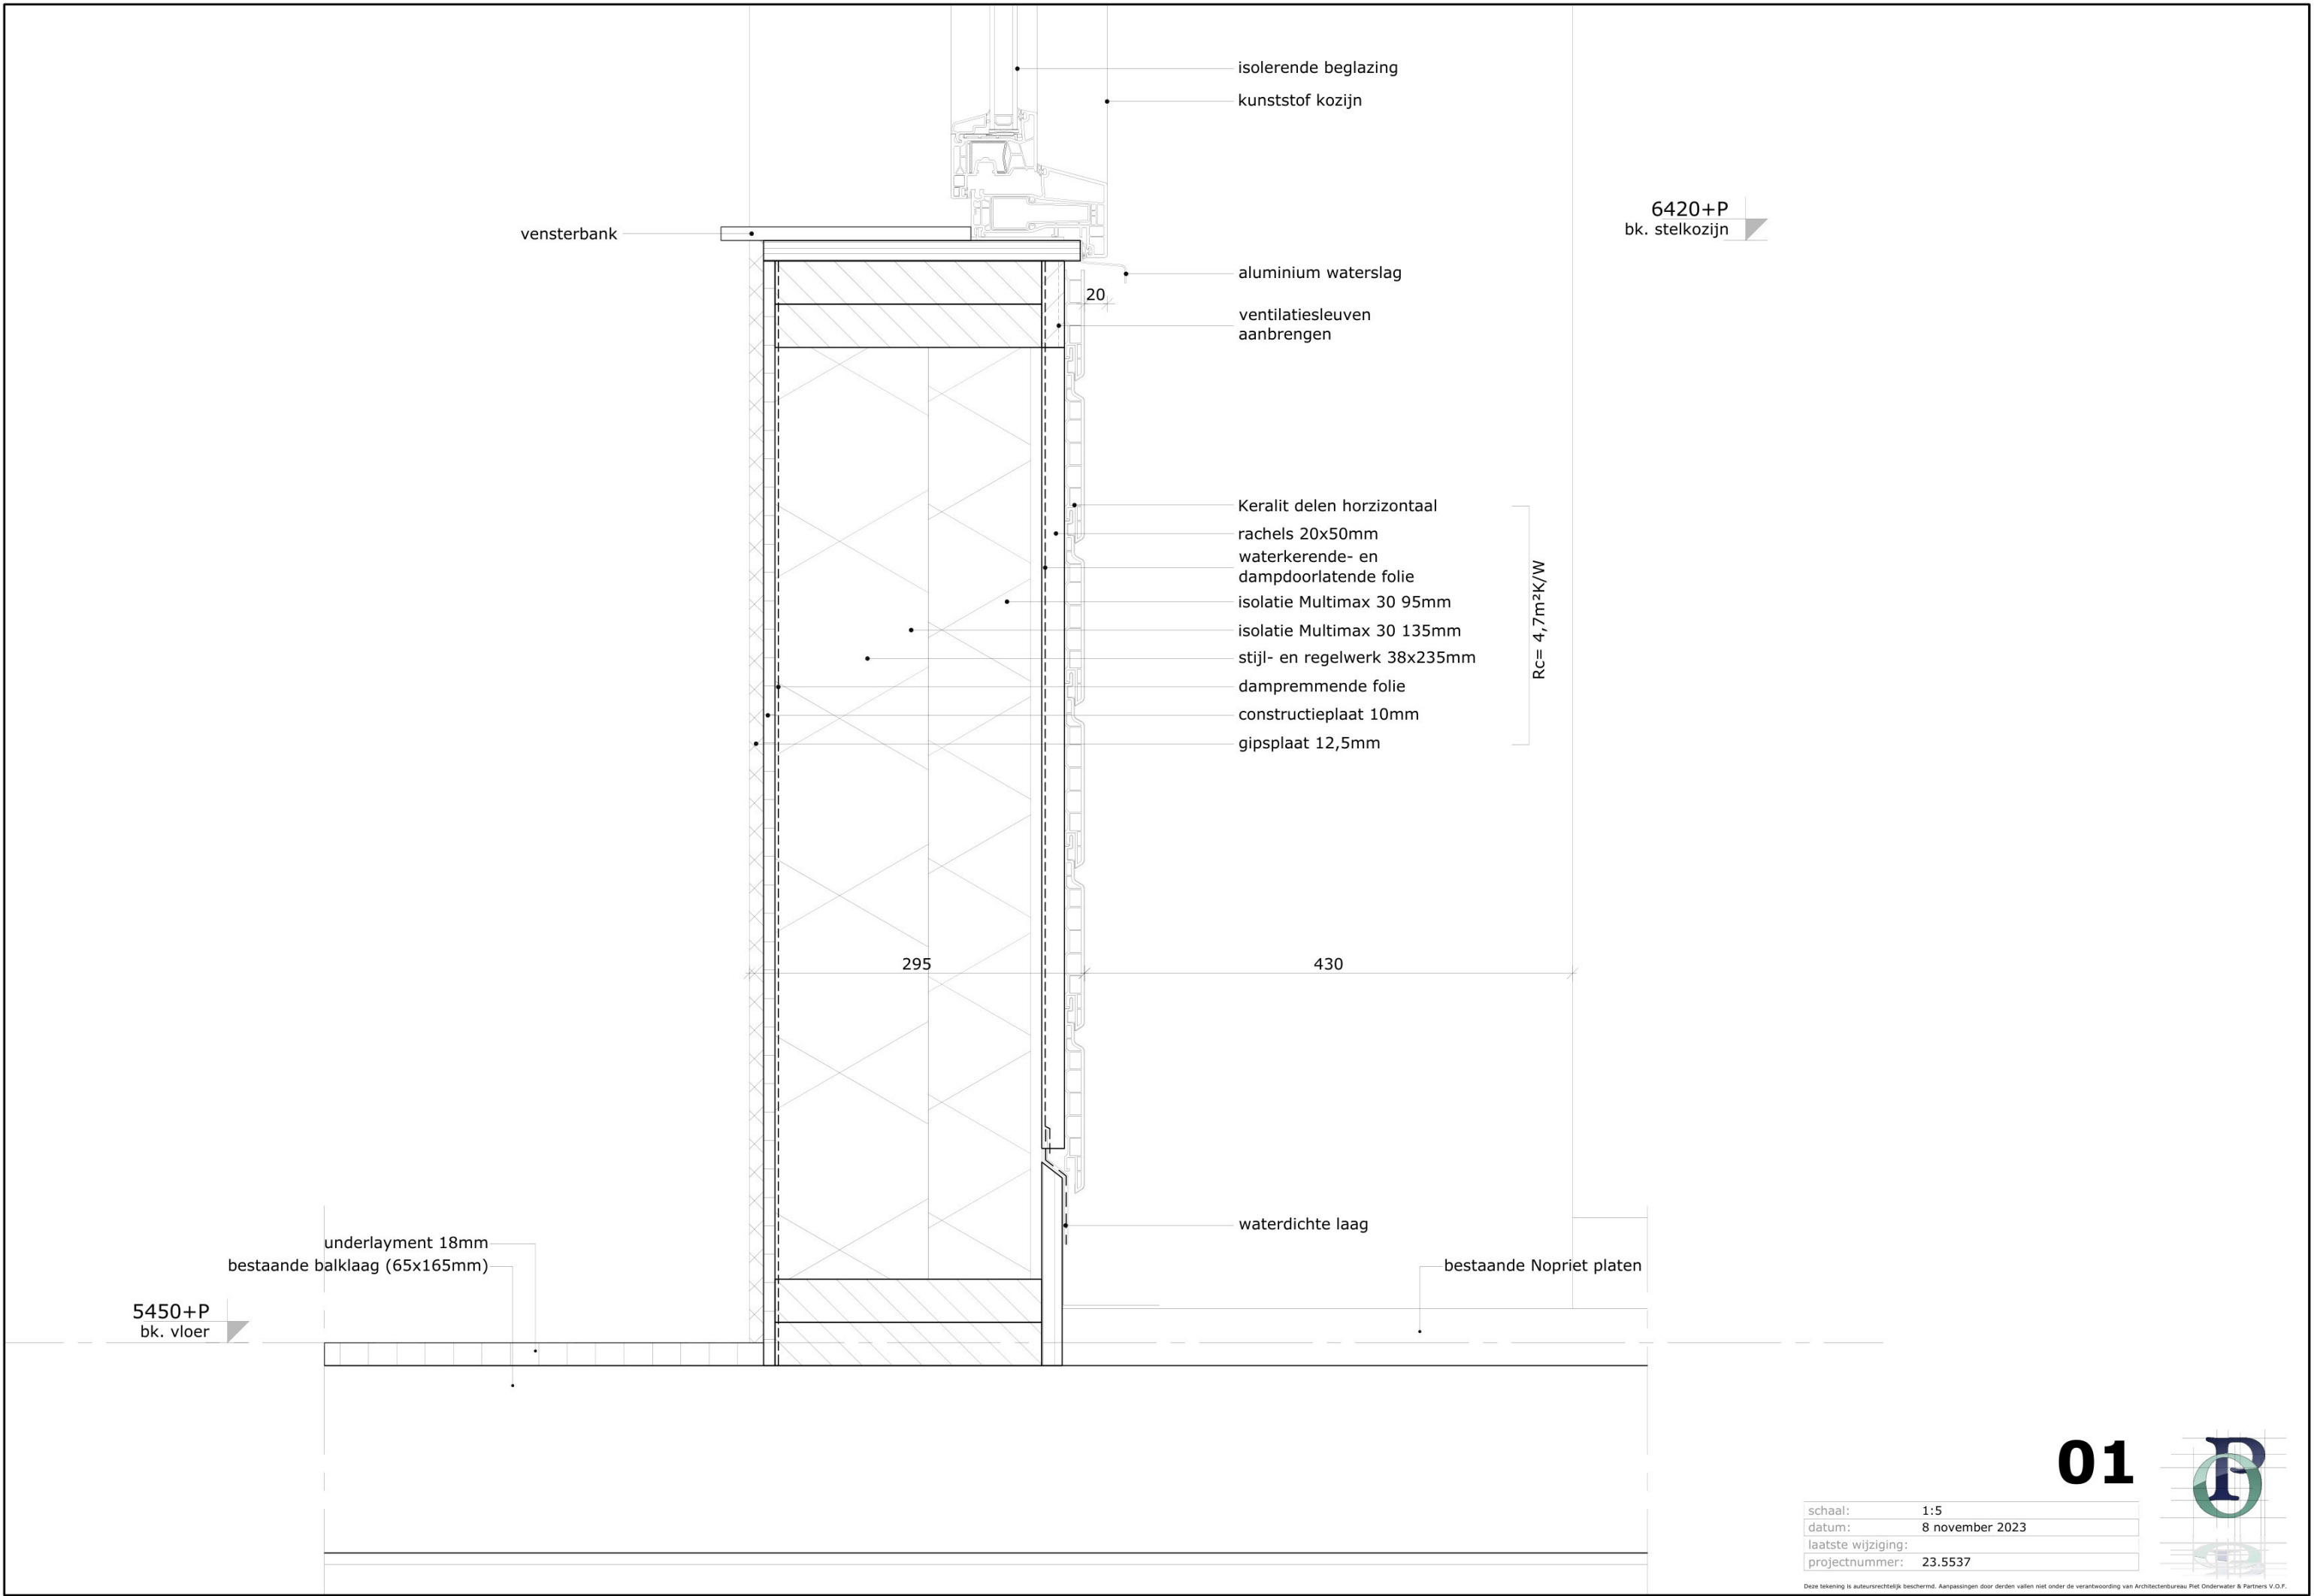

bk. dakrand

bk. luifel

ok. plafond

ok. luifel

ok. stelkozijn

 $R_c = 6,3 \text{ m}^2 \text{ K/W}$

zinken bekleding
ruwe delen 22x100mm
rachels 20x50mm

zinken kraal

300

rachels 20x50mm
Rockpanel o.g.

lekdoorpel

 $R_c = 4,7 \text{ m}^2 \text{ K/W}$


440

315

02



Dit tekenings is auteursrechtelijk beschermd. Aanspraken door derden vallen niet onder de verantwoordings van Architectenbureau Stet Oudewater & Partners V.O.F.

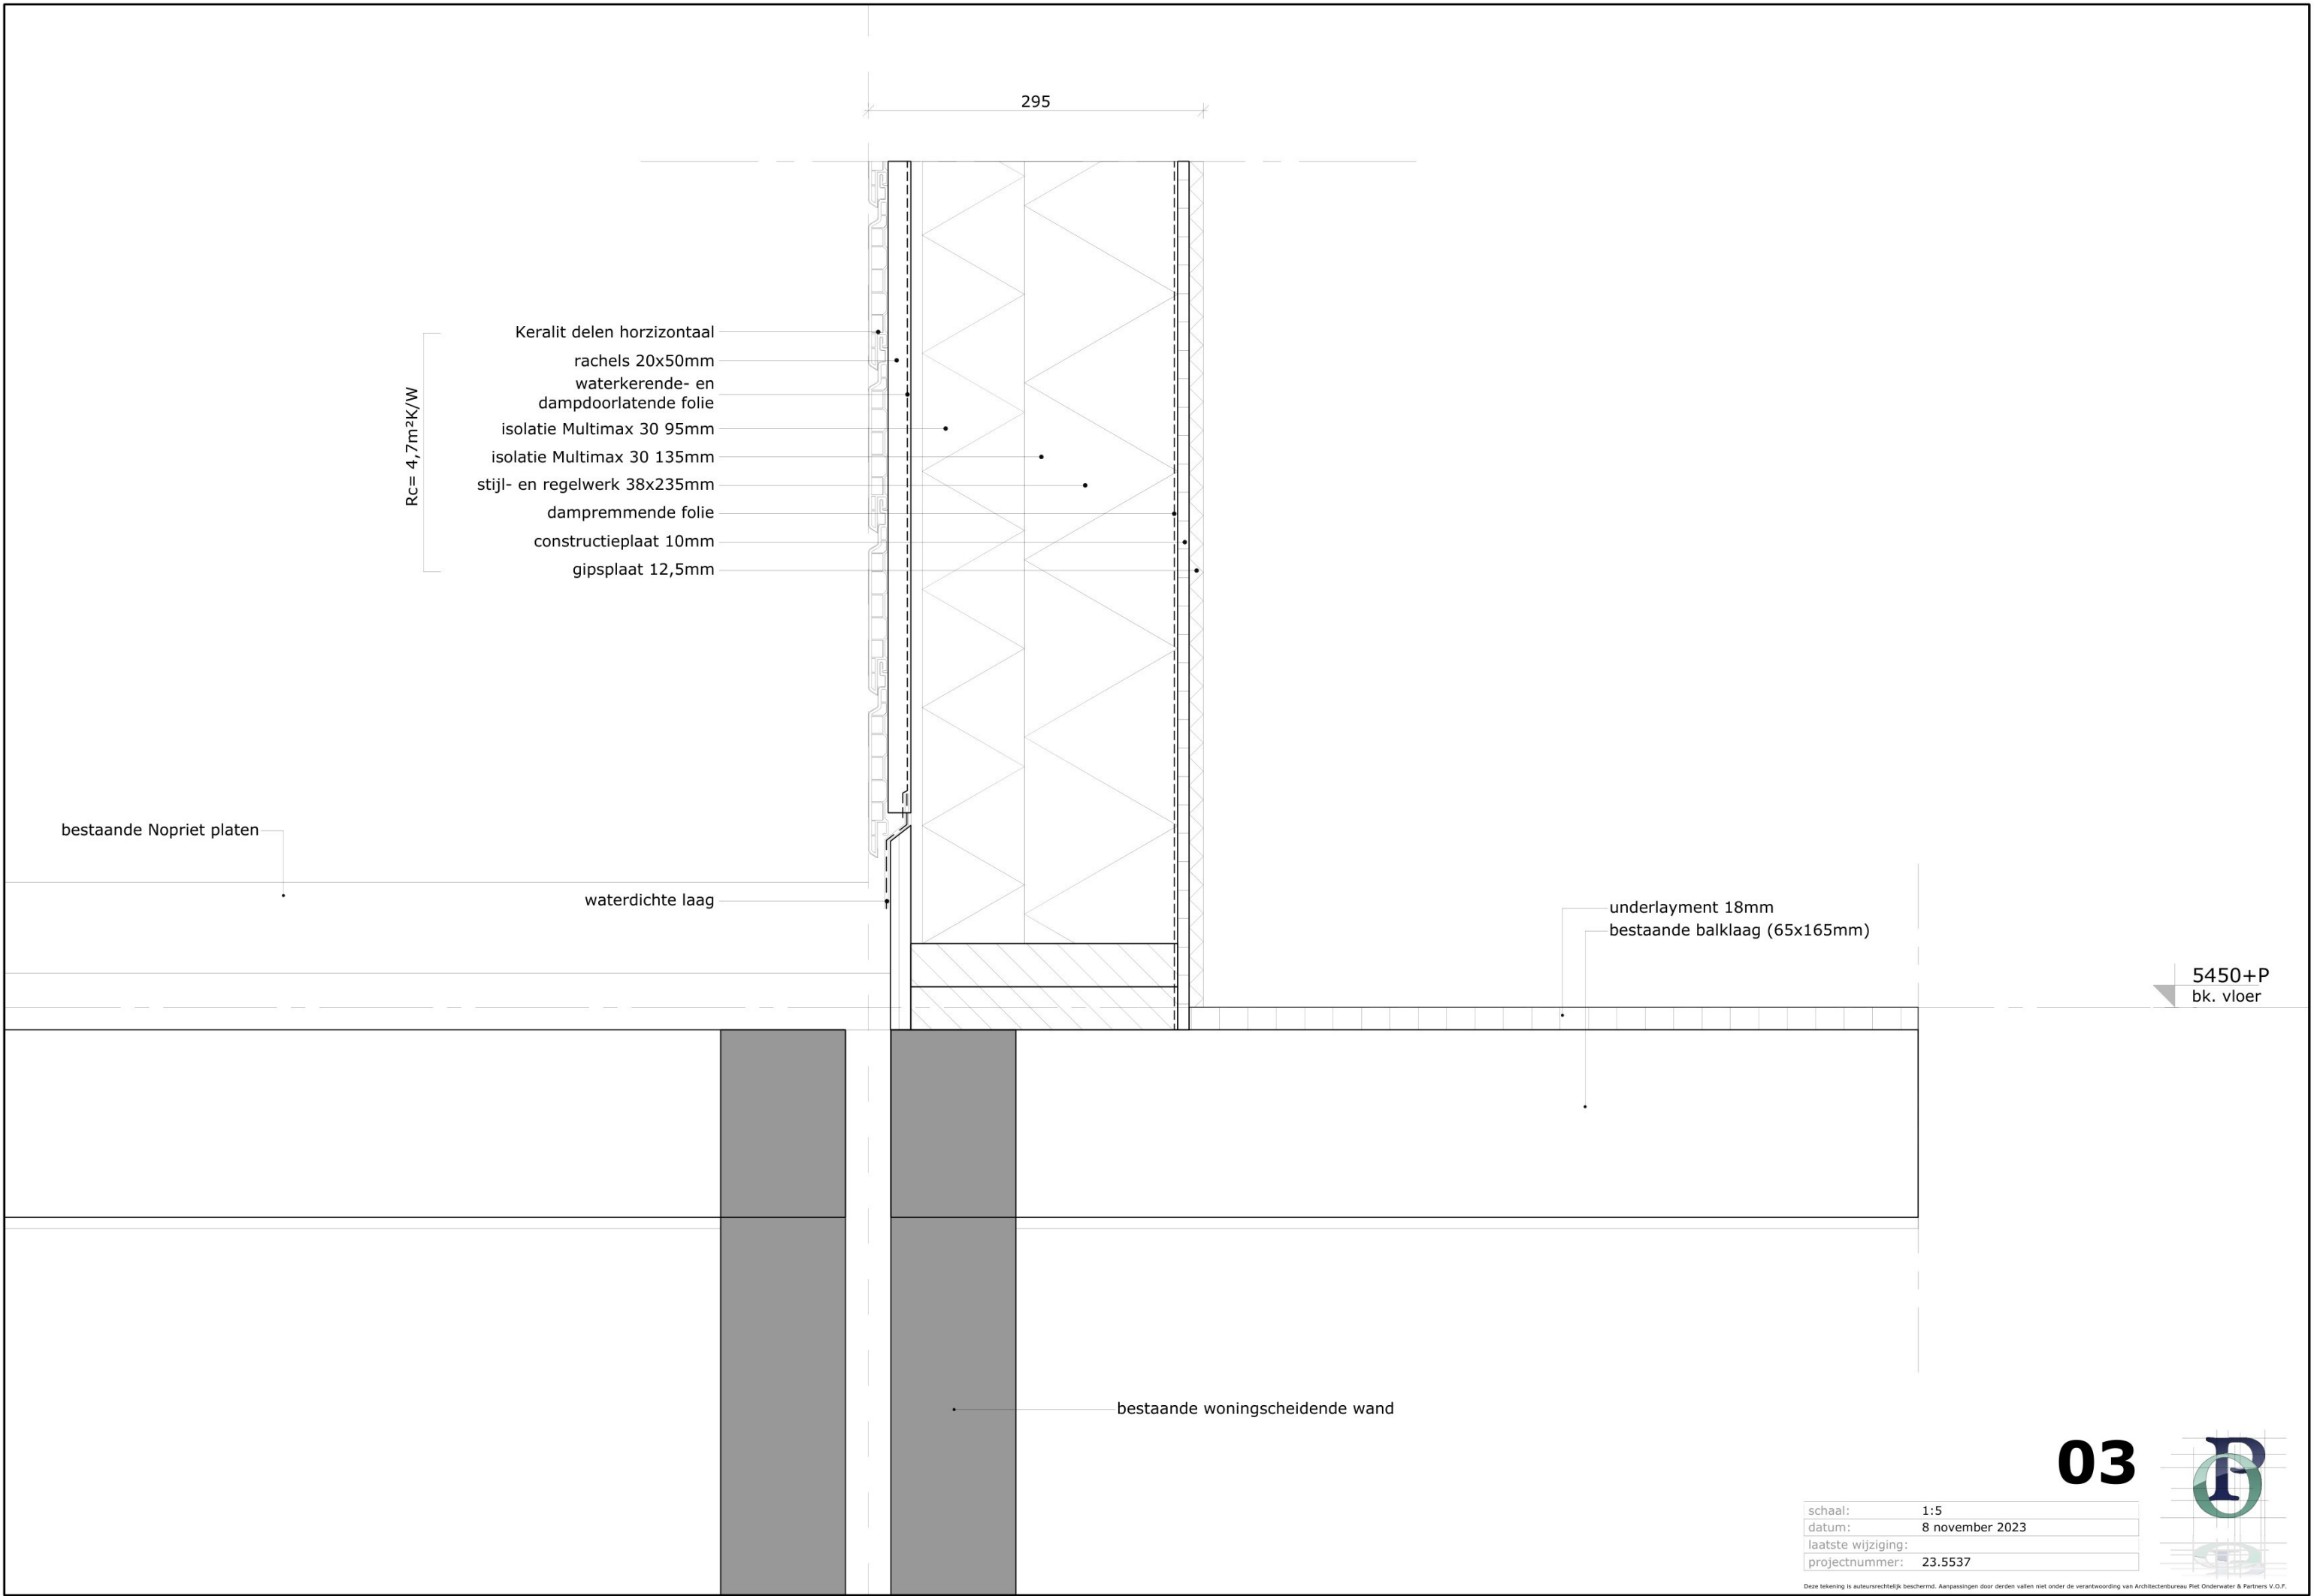

Rc= 4,7m²K/W

- Keralit delen horizontaal
- rachels 20x50mm
- waterkerende- en dampdoorlatende folie
- isolatie Multimax 30 95mm
- isolatie Multimax 30 135mm
- stijl- en regelwerk 38x235mm
- dampremmende folie
- constructieplaat 10mm
- gipsplaat 12,5mm

bestaande Nopriet platen


waterdichte laag

underlayment 18mm
bestaande balklaag (65x165mm)

5450+P
bk. vloer

bestaande woningscheidende wand

03

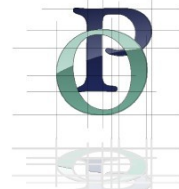

schaal:	1:5
datum:	8 november 2023
laatste wijziging:	
projectnummer:	23.5537

Deze tekening is auteursrechtelijk beschermd. Aanpassingen door derden vallen niet onder de verantwoordelijkheid van Architectenbureau Piet Oudewater & Partners V.O.F.

8500+P
bk. dakrand

8180+P
bk. kraal

8050+P
ok. plafond

Rc= 4,7m²K/W

Keralit delen horizontaal
rachels 20x50mm
waterkerende- en
dampdoorlatende folie
isolatie Multimax 30 95mm
isolatie Multimax 30 135mm
stijl- en regelwerk 38x235mm
dampremmende folie
constructieplaat 10mm
gipsplaat 12,5mm

trimkraal aansluitprofiel
trimkraal aansluitprofiel
ventilatiesleuven
aanbrengen

bitumineuze dakbedekking
afschotisolatie 16mm/m¹
underlayment 18mm
isolatie
balklaag vlgs opgave constructeur
dampremmende folie
constructieplaat 10mm
rachels 20x50mm
gipsplaat 9,5mm


Rc= 6,3m²K/W


295

04

schaal:	1:5
datum:	8 november 2023
laatste wijziging:	
projectnummer:	23.5537

Deze tekening is auteursrechtelijk beschermd. Aanpassingen door derden vallen niet onder de verantwoordelijkheid van Architectenbureau Piet Onderwater & Partners V.O.F.

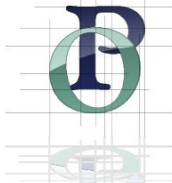

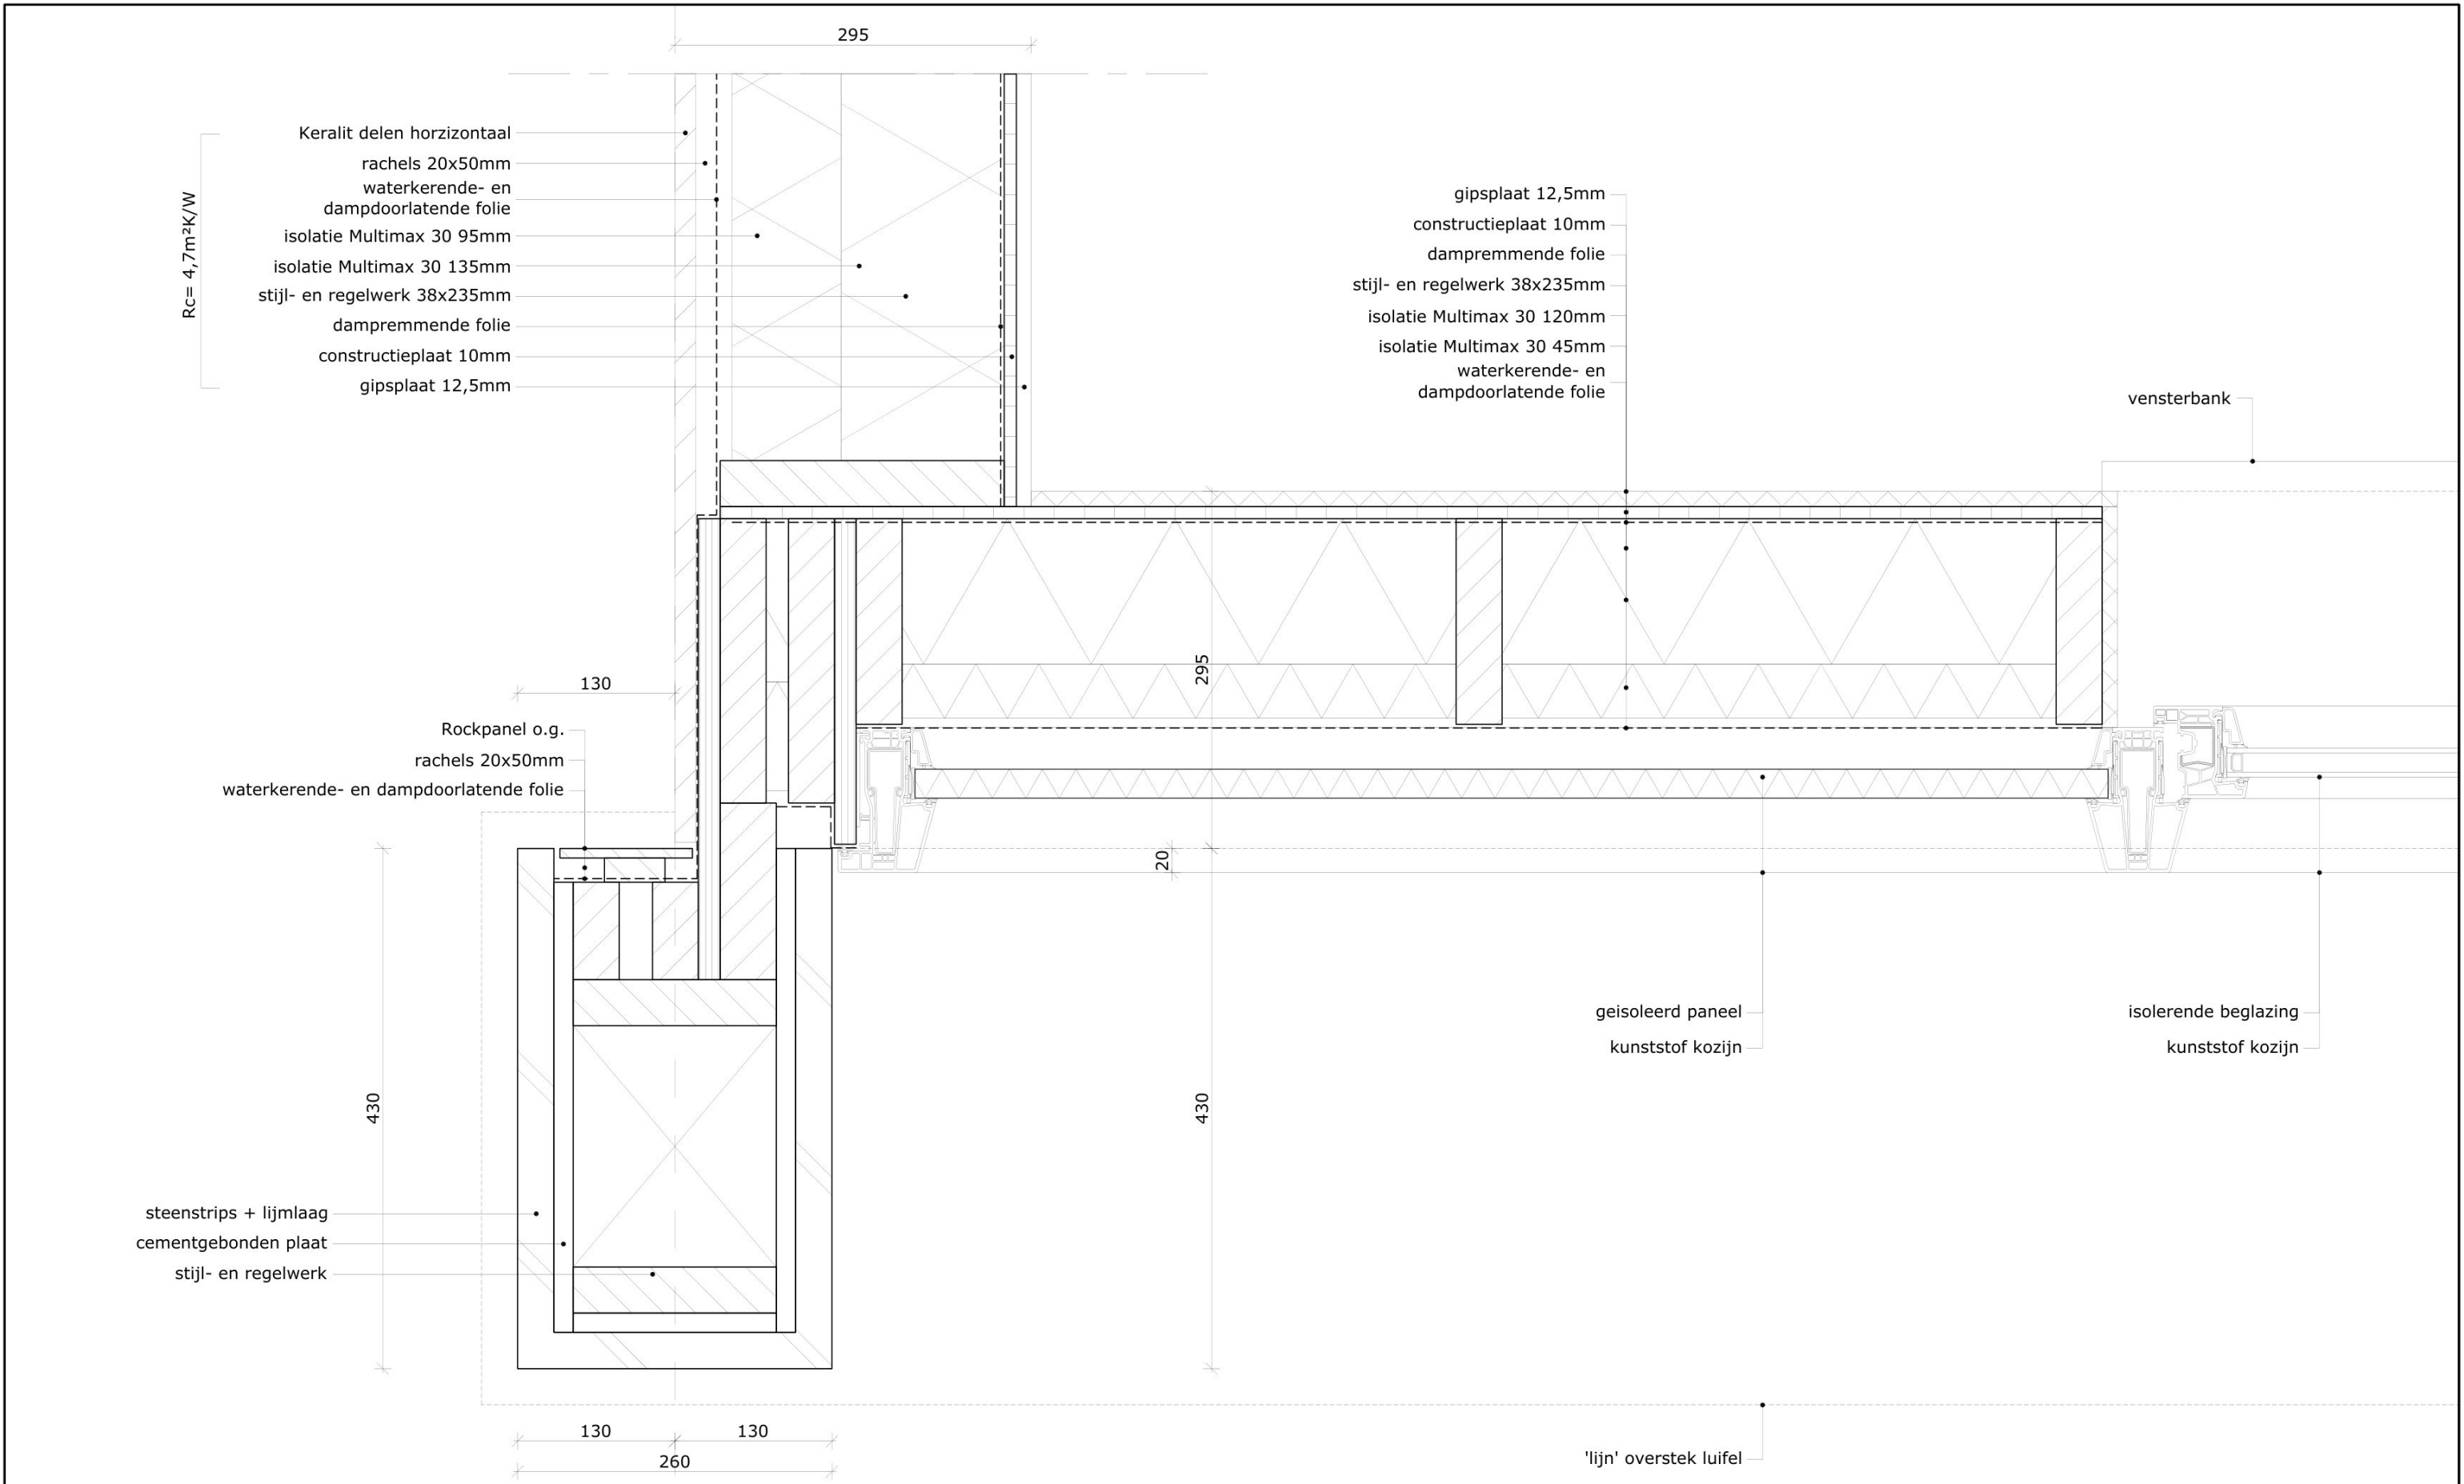

Rc= 4,7m²K/W

- Keralit delen horizontaal
- rachels 20x50mm
- waterkerende- en dampdoorlatende folie
- isolatie Multimax 30 95mm
- isolatie Multimax 30 135mm
- stijl- en regelwerk 38x235mm
- dampremmende folie
- constructieplaat 10mm
- gipsplaat 12,5mm

- gipsplaat 12,5mm
- constructieplaat 10mm
- dampremmende folie
- stijl- en regelwerk 38x235mm
- isolatie Multimax 30 120mm
- isolatie Multimax 30 45mm
- waterkerende- en dampdoorlatende folie

vensterbank

- Rockpanel o.g.
- rachels 20x50mm
- waterkerende- en dampdoorlatende folie

geisoleerd paneel
kunststof kozijn


isolerende beglazing
kunststof kozijn

- steenstrips + lijmlaag
- cementgebonden plaat
- stijl- en regelwerk


'lijn' overstek luifel


05

schaal:	1:5
datum:	8 november 2023
laatste wijziging:	
projectnummer:	23.5537

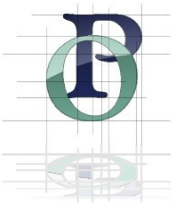

Deze tekening is auteursrechtelijk beschermd. Aanspellingen door derden vallen niet onder de verantwoordelijkheid van Architectenbureau Piet Oudewater & Partners V.O.F.

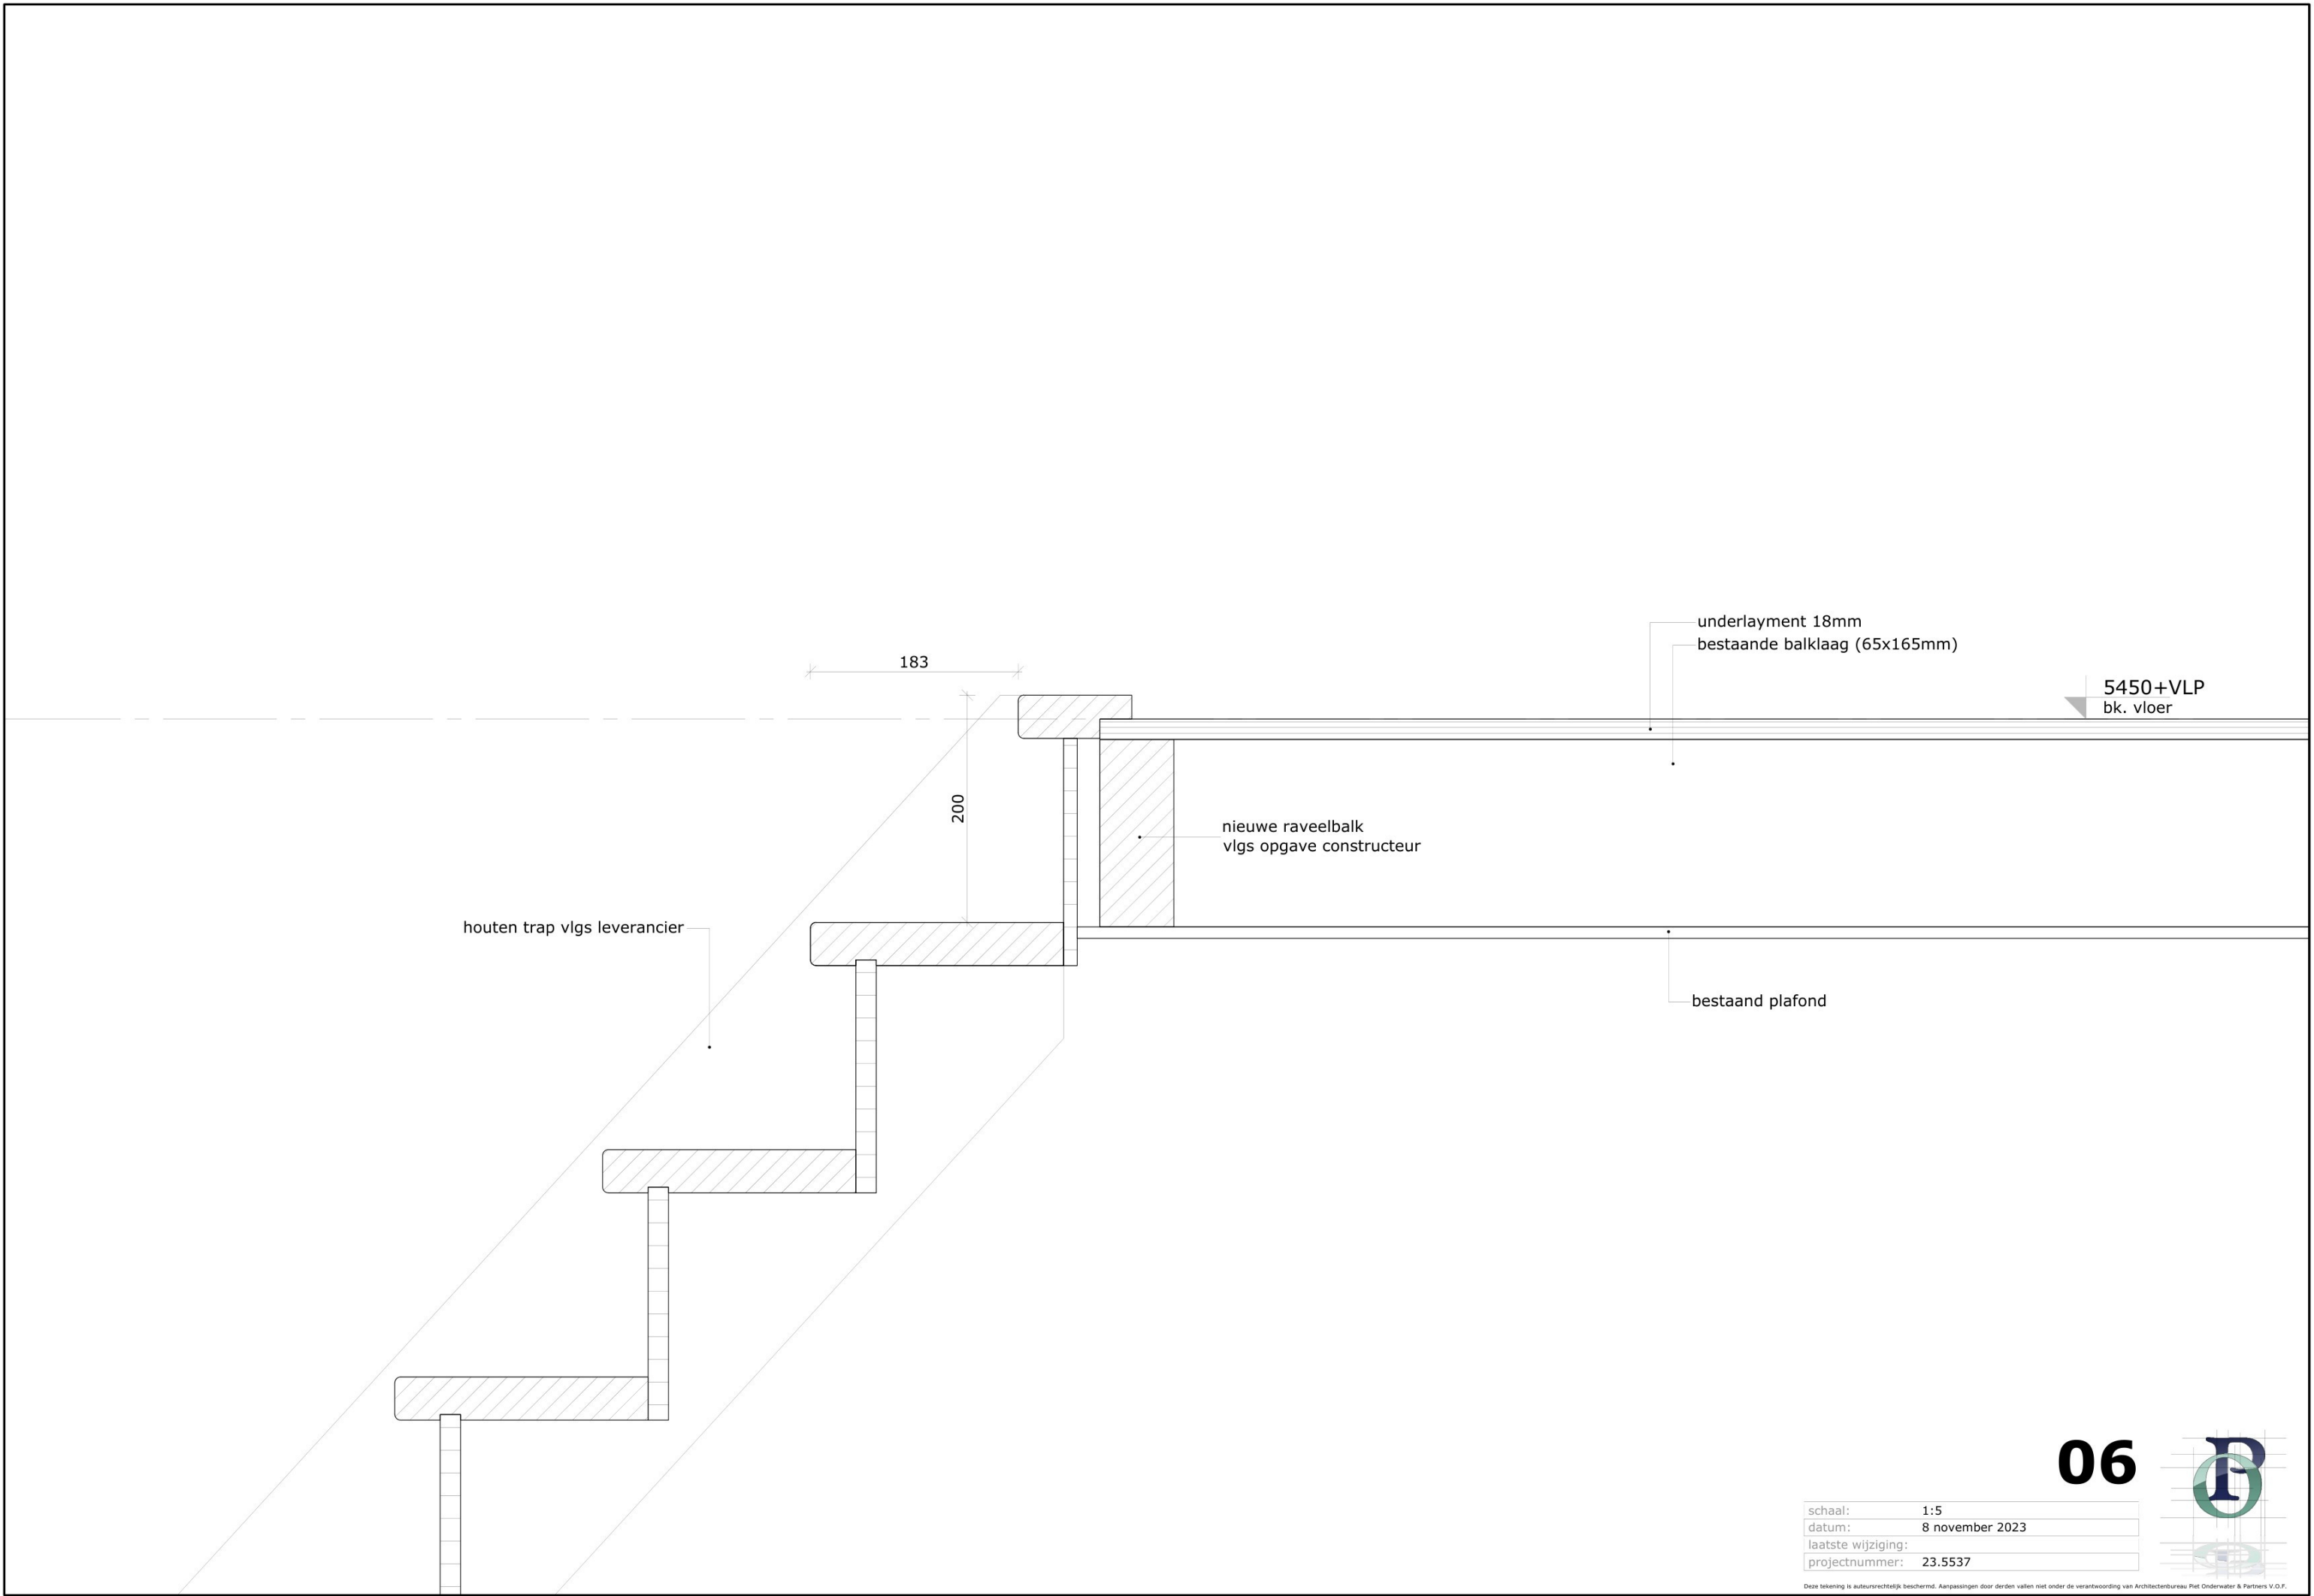

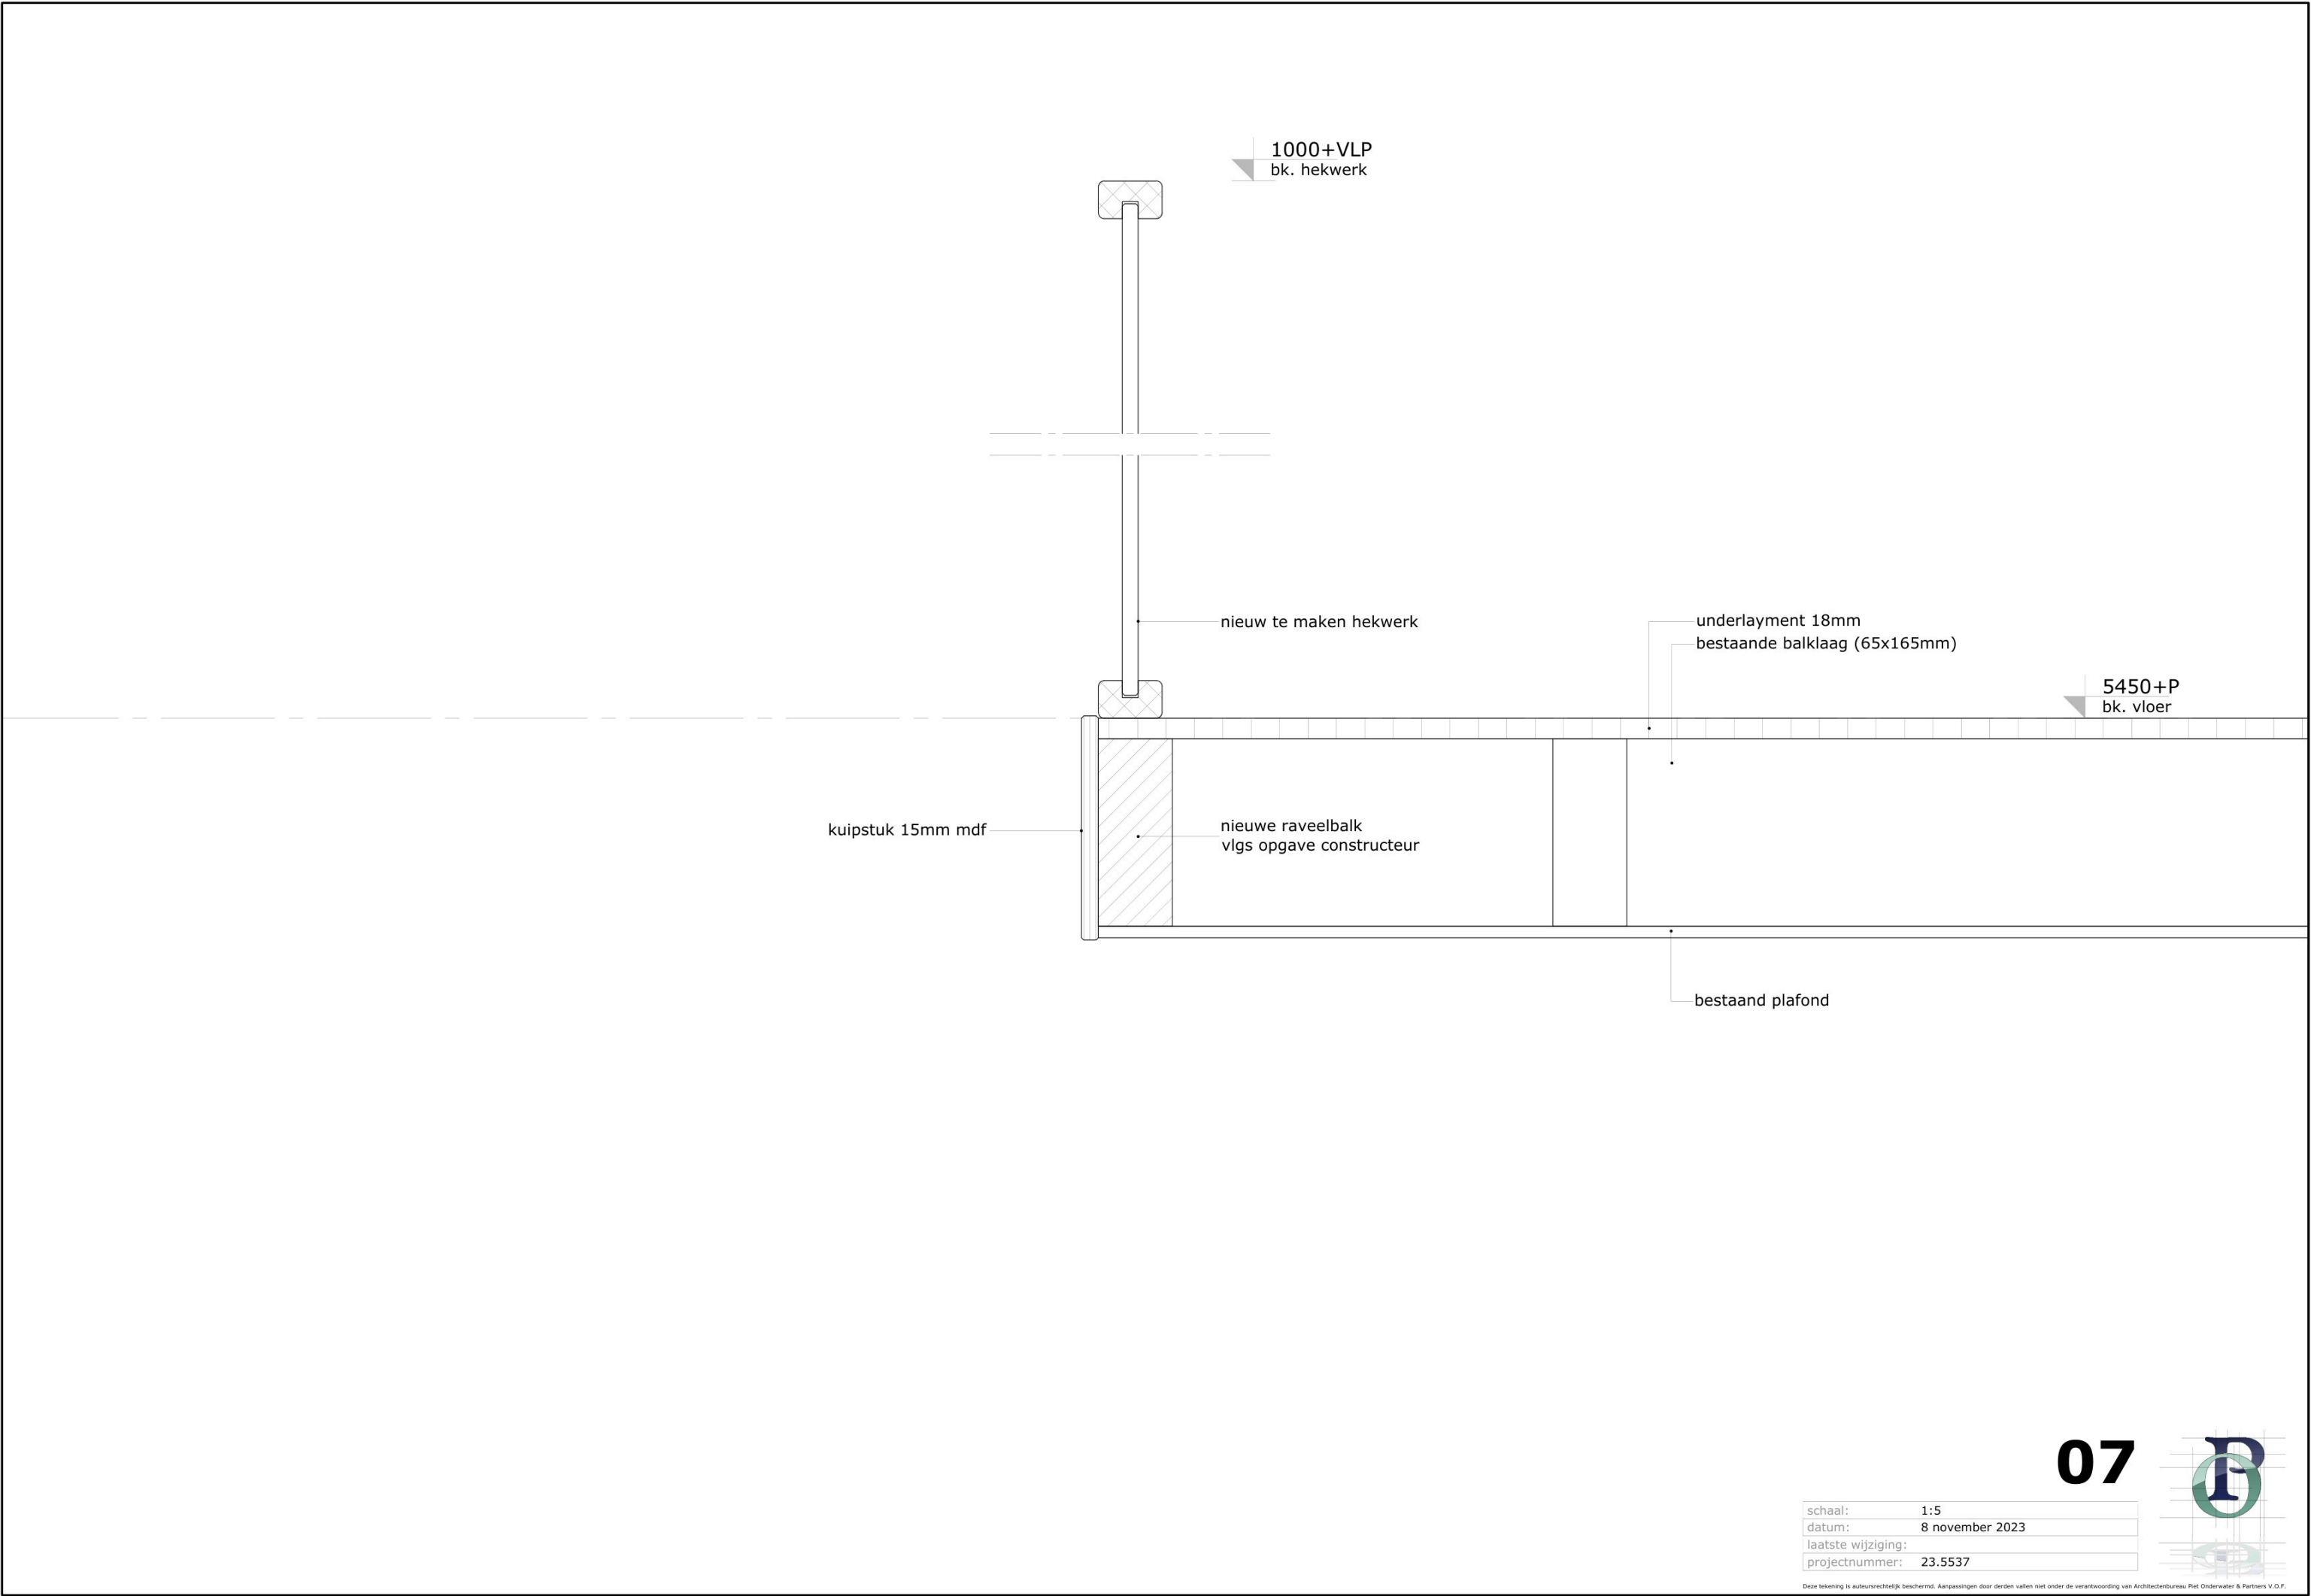

Toelichting grondslagen

In dit document kunt u secties vinden die onleesbaar zijn gemaakt. Deze informatie is achterwege gelaten op basis van de Wet open overheid (Woo). De letter die hierbij is vermeld correspondeert met de bijbehorende grondslag in onderstaand overzicht.

J Art. 5.1 lid 2 sub e

Het belang van de openbaarmaking van deze informatie weegt niet op tegen het belang van de eerbiediging van de persoonlijke levenssfeer van betrokkenen

Toelichting rollen

In dit document kunt u secties vinden die onleesbaar zijn gemaakt. Bij deze vlakken is in sommige gevallen ingevuld welke rol wordt vervuld door het betreffende gegeven. Het cijfer dat hierbij is vermeld correspondeert met de bijbehorende rol in onderstaand overzicht.

3 Adres

5 Telefoonnummer

13 Gemachtigde

14 Handtekening