



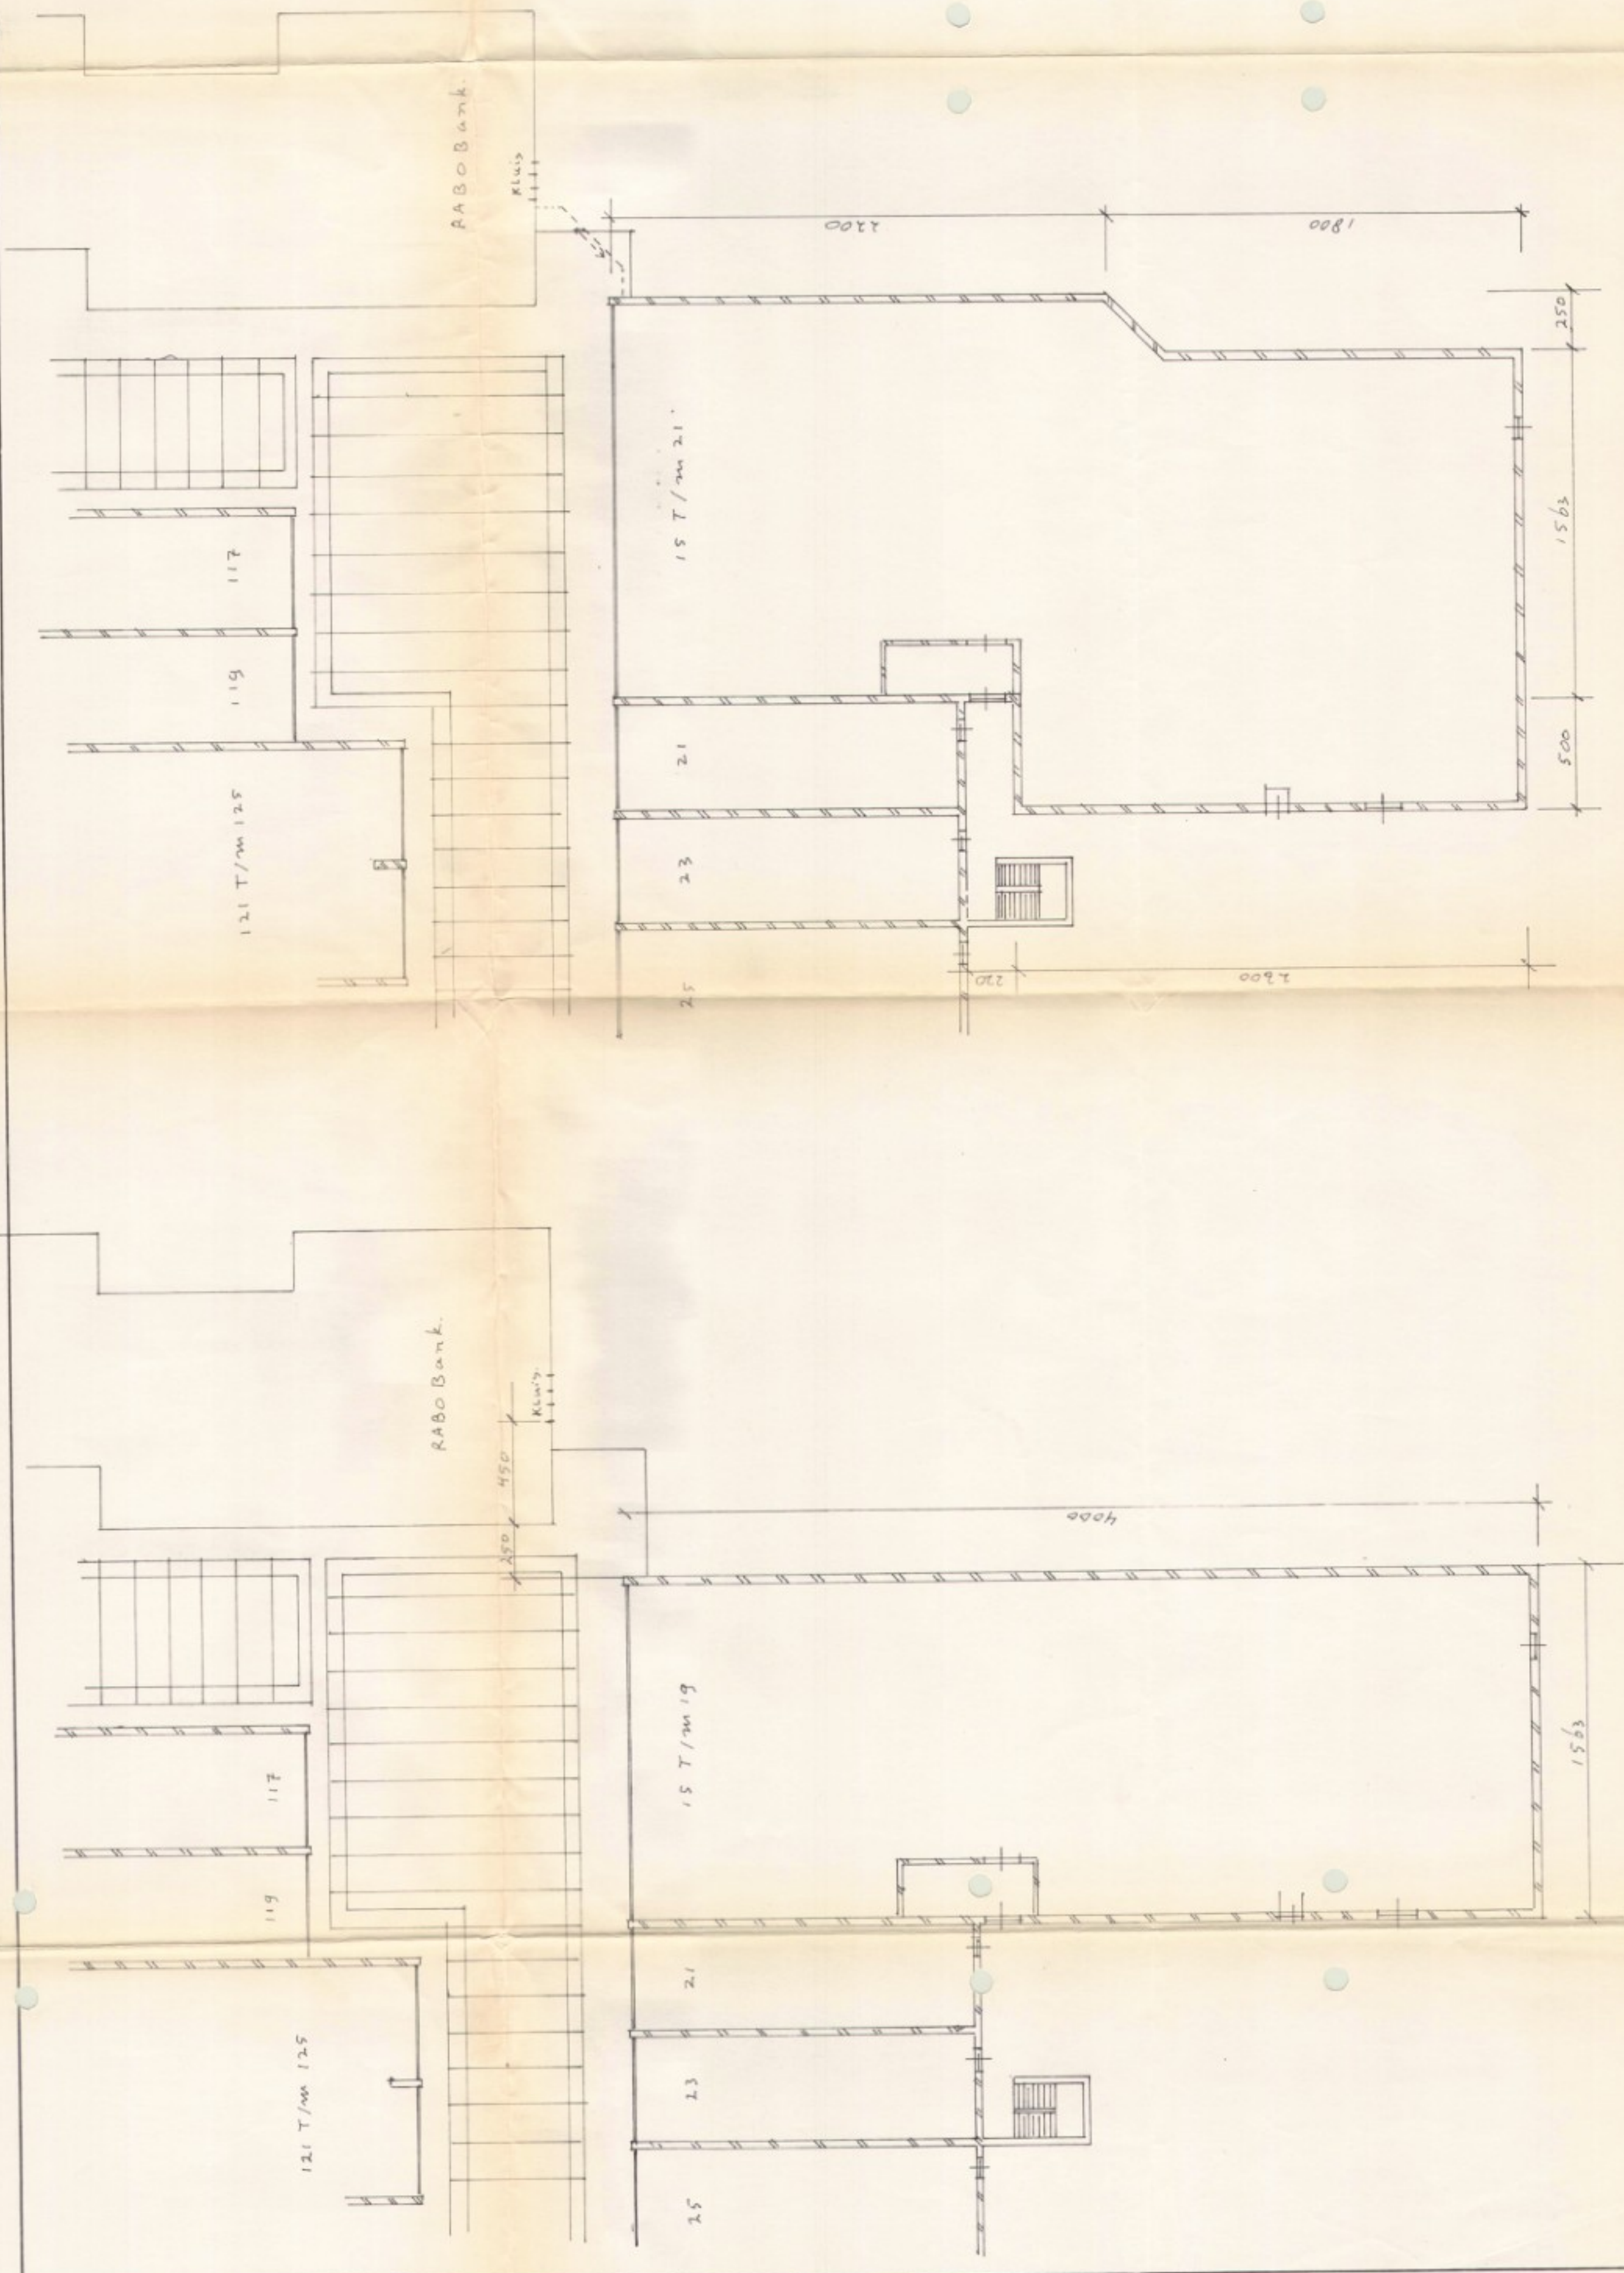

BESTAAND

NIEUW

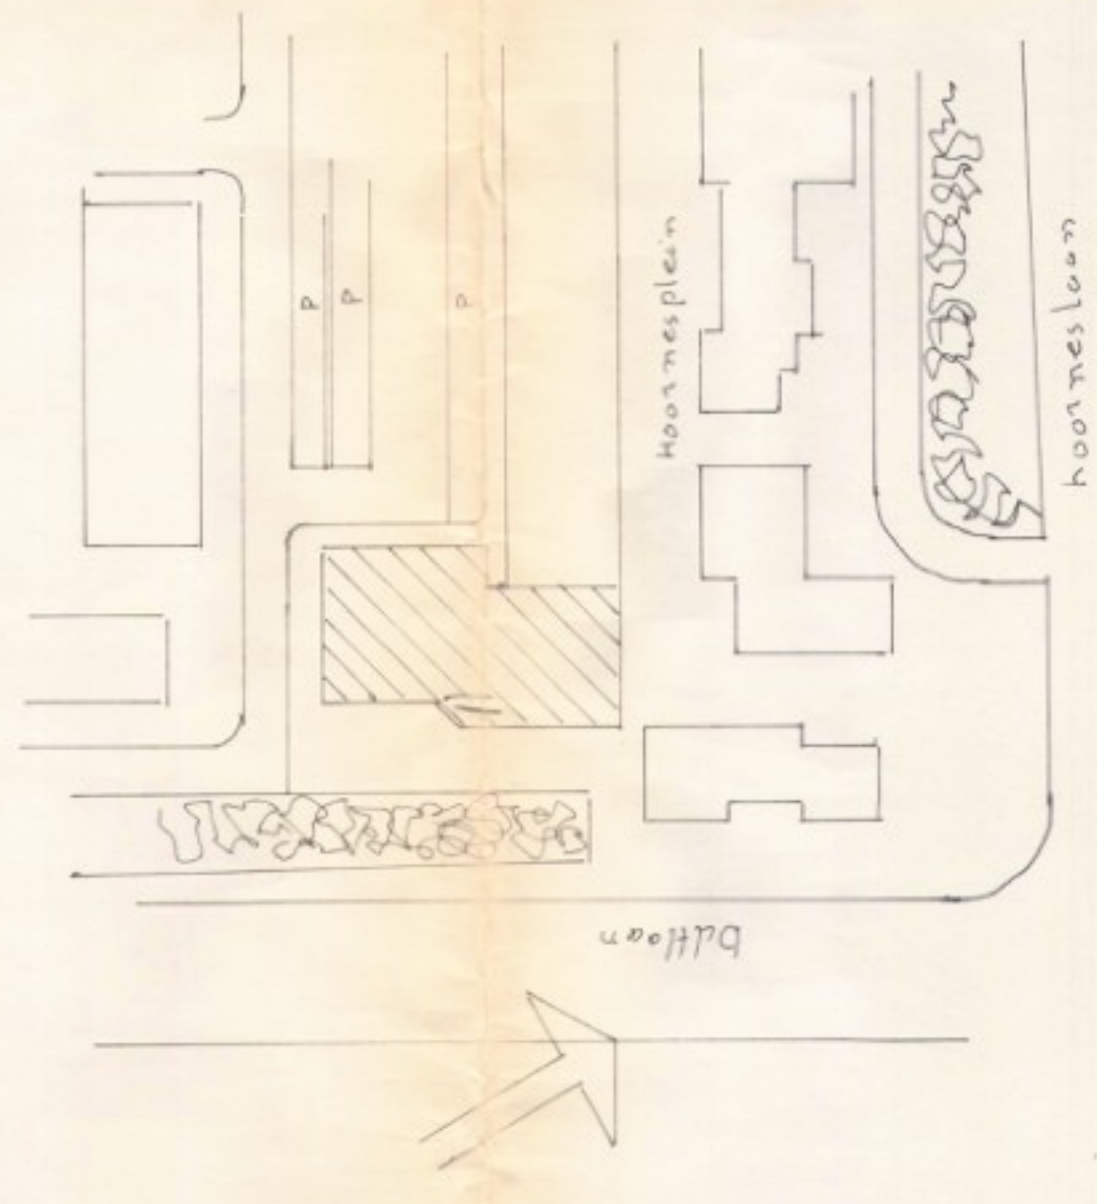

UITBREIDING VAN VLIET•SUPERMARKT		get 20-07-1994
HOORNESPLEIN KATWIJK		
aann. bedrijf SERCO		
Taanderstraat 16c		
Katwijk		
schaal 1:200		