


Behoort bij besluit van
burgemeester en wethouders
van de gemeente Katwijk.
d.d. 11-07-2024
no. 05373443960
Mij bekend, hoofd cluster
vergunningen, toezicht &
handhaving.

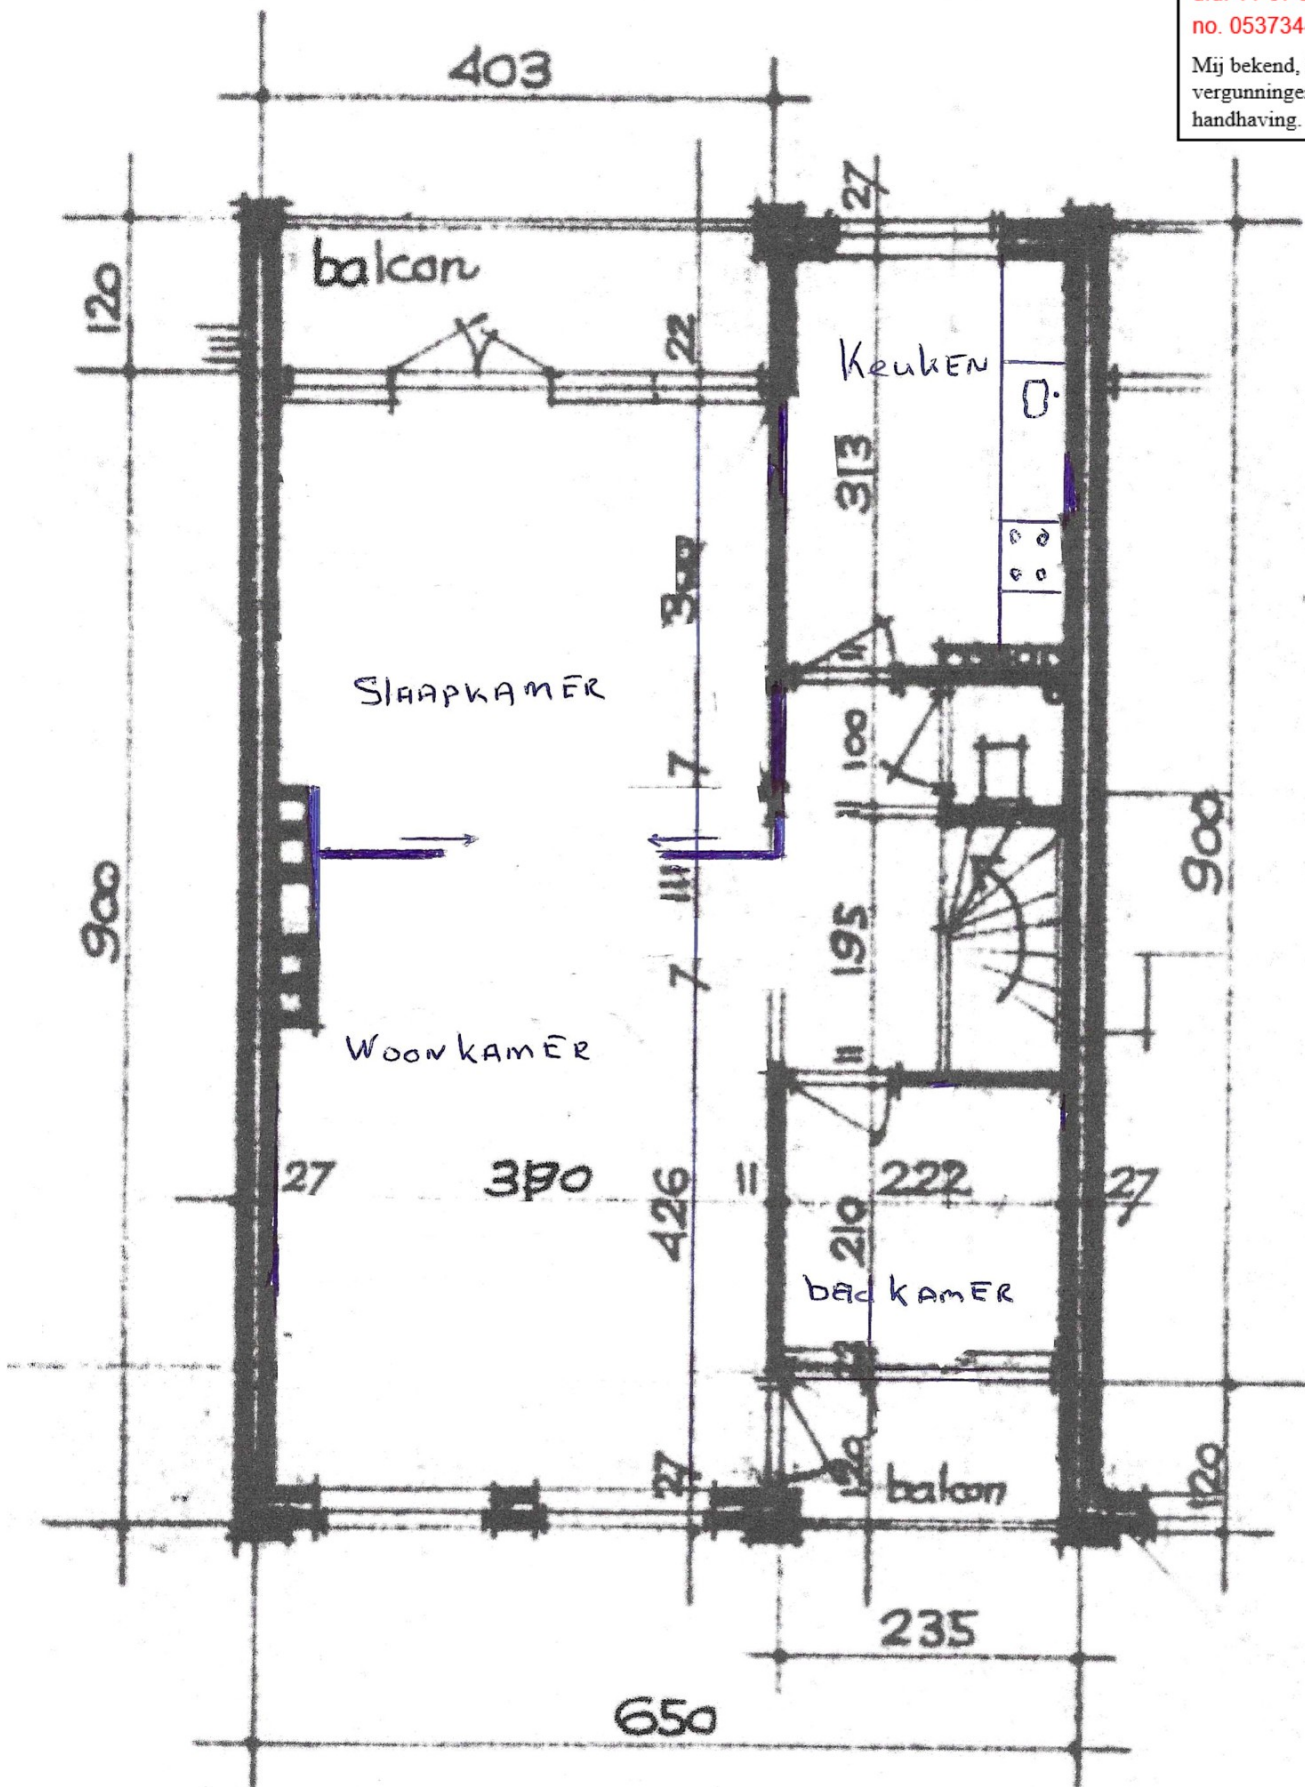

2^e verdiepingplan.